


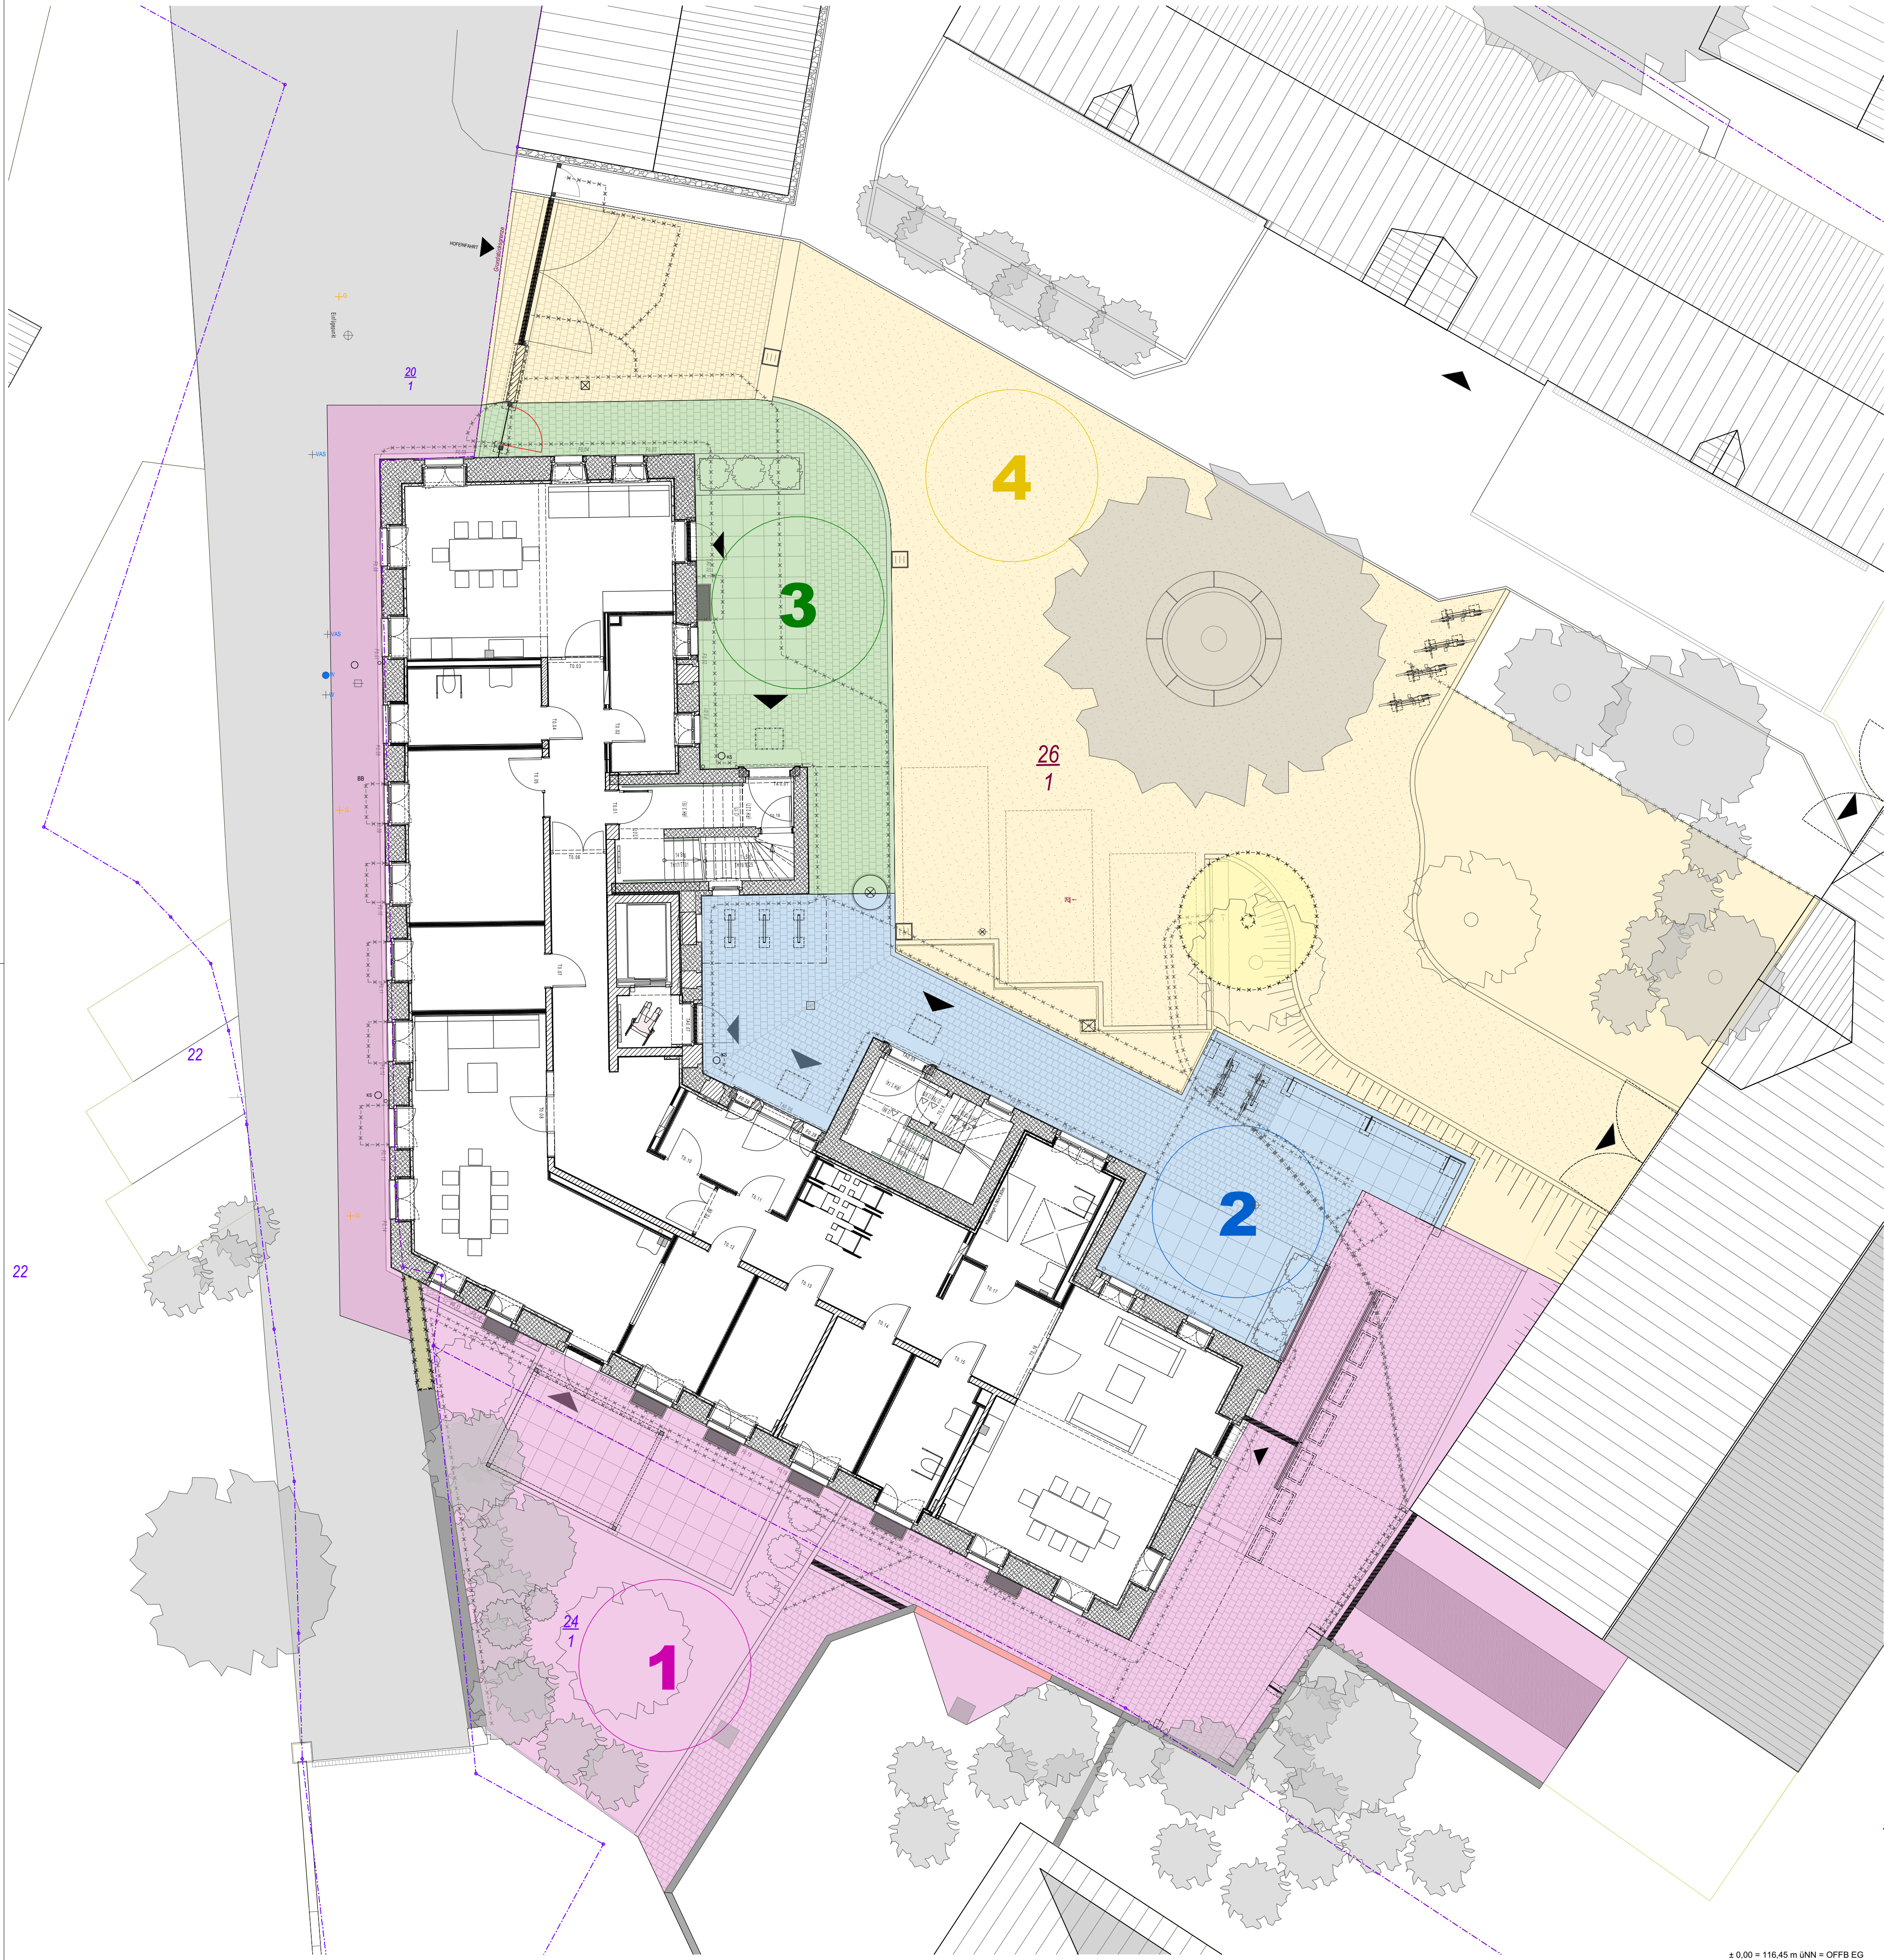

- 1

Abschnitt 1
Ausführung vom 10.06. bis 22.07.2025
- 2

Abschnitt 2
Ausführung vom 01.09. bis 26.09.2025
- 3

Abschnitt 3
Ausführung vom 29.09. bis 24.10.2025
- 4

Abschnitt 4
Ausführung vom 17.11. bis 19.12.2025

INDEX	DATUM	ÄNDERUNGEN	BEARB.	GEPR.
Sämtliche Maße sind vom Unternehmer eigenverantwortlich am Bau zu prüfen. Alle Werkpläne sind nur in Verbindung mit den gültigen Schal- und Bewehrungsplänen des Tragwerksplaners, sowie den Durchbruchplänen der Fachingenieure gültig und/oder den ergänzenden Angaben. Drehrichtungen sind nach Angabe Tragwerksplaners auszuführen. Der Ausführende ist verpflichtet, den Auftraggeber auf etwaige Unstimmigkeiten der Ausführungsunterlagen hinzuweisen (VOB, § 3.3).				
ALLE HÖHENANGABEN BEZIEHEN SICH AUF OFFB 1 HÖHENANGABEN UNTERZÜGE EINSCHL. ROHDECKE				
BAUHERR	CULTUS gGMBH CULTUS gGMBH FREIBERGER STRASSE 18 01067 DRESDEN			
ARCHITEKT	RAU ARCHITEKTEN ARCHITECTEN UND INGENIEURE HOSPITALSTRASSE 12 01097 DRESDEN TEL. 0351 - 836 08 67 MAIL info@rau-architekten.de			
LEISTUNGSPHASE	Ausführungsplanung			
BAUVORHABEN	WOHNSTÄTTE FÜR MENSCHEN MIT GEISTIGER BEHINDERUNG ALTLEUBEN ALTLEUBEN 11, 01257 DRESDEN			
ÜBERSICHT				
TITEL	Lageplan Außenanlagen Abschnitte			PLANNUMMER 500-1.4
Maßstab 1:100, 1:50	Blattgröße 680x594	Datum 15.01.2025	Plansteller DB/ED	
Pfad: S:\Projekte\ALTLEUBEN\11\VAL11-V-CAD\ALT11-Vorabzug-Bau-AA-redukt.dgn				

± 0,00 = 116,45 m üNN = OFFB EG