

LEGENDE LAGEPLAN

- BEZEICHNUNG BAUANTRAG

ANZAHL VOLLGESCHOSSE

BEWEGUNGSFLÄCHE FEUERWEHR
- FLURSTÜCKSGRENZEN

247 FLURSTÜCKSNUMMERN

8908 BAUTEILNUMMER UKH GEBÄUDE ID

FLURSTÜCKSANGABEN


FLURSTÜCK	FLUR	GEMARKUNG	FLÄCHE [M²]	EIGENTÜMER
2/122	16	KRÖLLWITZ	10.005	LAND SACHSEN-ANHALT
2/124	16	KRÖLLWITZ	27.109	LAND SACHSEN-ANHALT
22	16	KRÖLLWITZ	158	LAND SACHSEN-ANHALT
244	16	KRÖLLWITZ	47.240	LAND SACHSEN-ANHALT
247	16	KRÖLLWITZ	913	LAND SACHSEN-ANHALT
257	16	KRÖLLWITZ	535	LAND SACHSEN-ANHALT
335	16	KRÖLLWITZ	24.822	LAND SACHSEN-ANHALT
338	16	KRÖLLWITZ	29.353	LAND SACHSEN-ANHALT
341	16	KRÖLLWITZ	290	LAND SACHSEN-ANHALT

01	10.07.2024	dh	Bereich VE 705_3.003 Baumeister BH1 hinzugefügt
00	15.12.2023	dh	Planerstellung
INDEX	DATUM	GEZ.	PLANÄNDERUNG

LOGA - Logistikanlieferung BH I

Plannummer	Index	Datum
LOGA_5LP1v1-----8114_AG_--_0009_01-GAF	01-GAF	10.07.2024

Ausführungsplanung

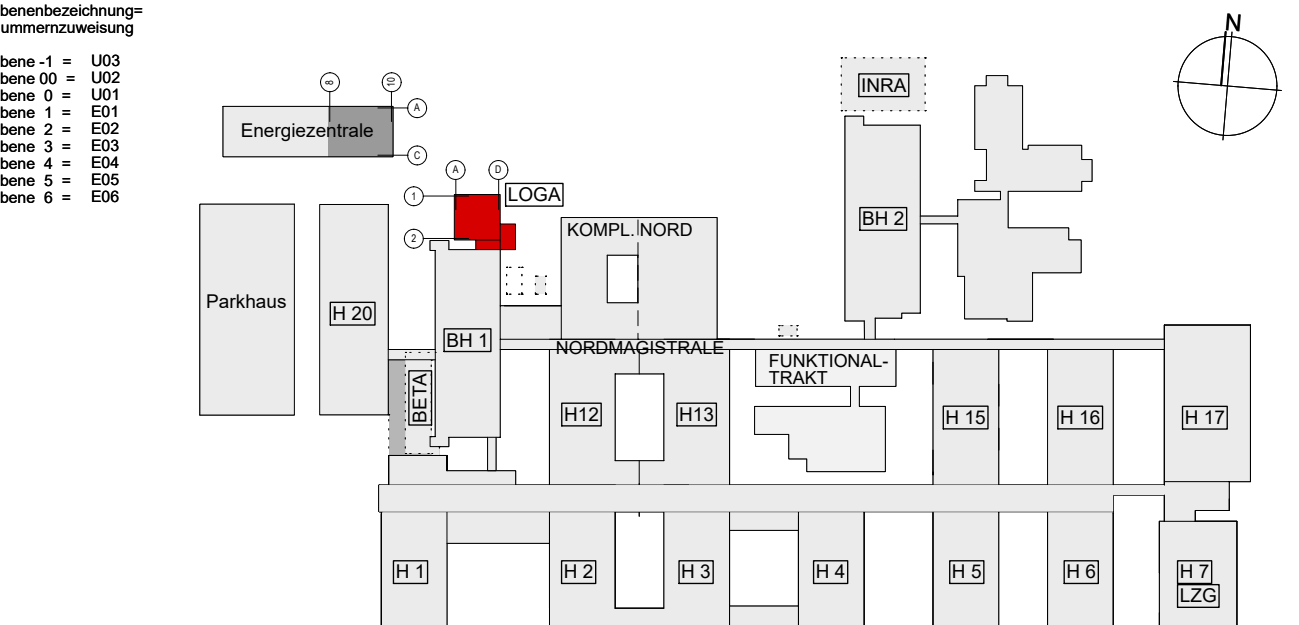

Planinhalt		Projektnummer GP 21636	
Lageplan		Plannummer 5LP1v1-----8114	
Gebäude		AG_--_0009	
Erweiterungsneubau/Ebene		01-GAF	
14/---		Index/Stufe	
Planungsbereich		Planverfasser wörner traxler richter	
Gebäude		Datum/Gez 20240710 / dh	
Erweiterungsneubau/Ebene		Maßstab 1:500 Plangröße 1100 x 594	
14/---		Plandatei LOGA_5LP1v1---8114_AG_--_0009_01-GAF	
Unterschrift Bauherr		Enthaltene Daten (DWG)	
Unterschrift Entwurfs-/Planverfasser		QR SCAN: Ist dieser Druck der aktuellste Stand?	
Bauvorhaben		QR SCAN: Ist dieser Druck der aktuellste Stand?	
Bauliche Fertigstellung Standort Ernst-Grube-Straße		QR SCAN: Ist dieser Druck der aktuellste Stand?	
Universitätsklinikum Halle (Saale)		QR SCAN: Ist dieser Druck der aktuellste Stand?	
Bauherr		QR SCAN: Ist dieser Druck der aktuellste Stand?	
Universitätsklinikum Halle (Saale)		QR SCAN: Ist dieser Druck der aktuellste Stand?	
Ernst-Grube-Straße, 06120 Halle (Saale)		QR SCAN: Ist dieser Druck der aktuellste Stand?	
H/B = 594 / 1100 [0.65m²]		Allplan 2017 - URHEBER- UND NUTZUNGSRECHTE VORBEHALTEN -	