


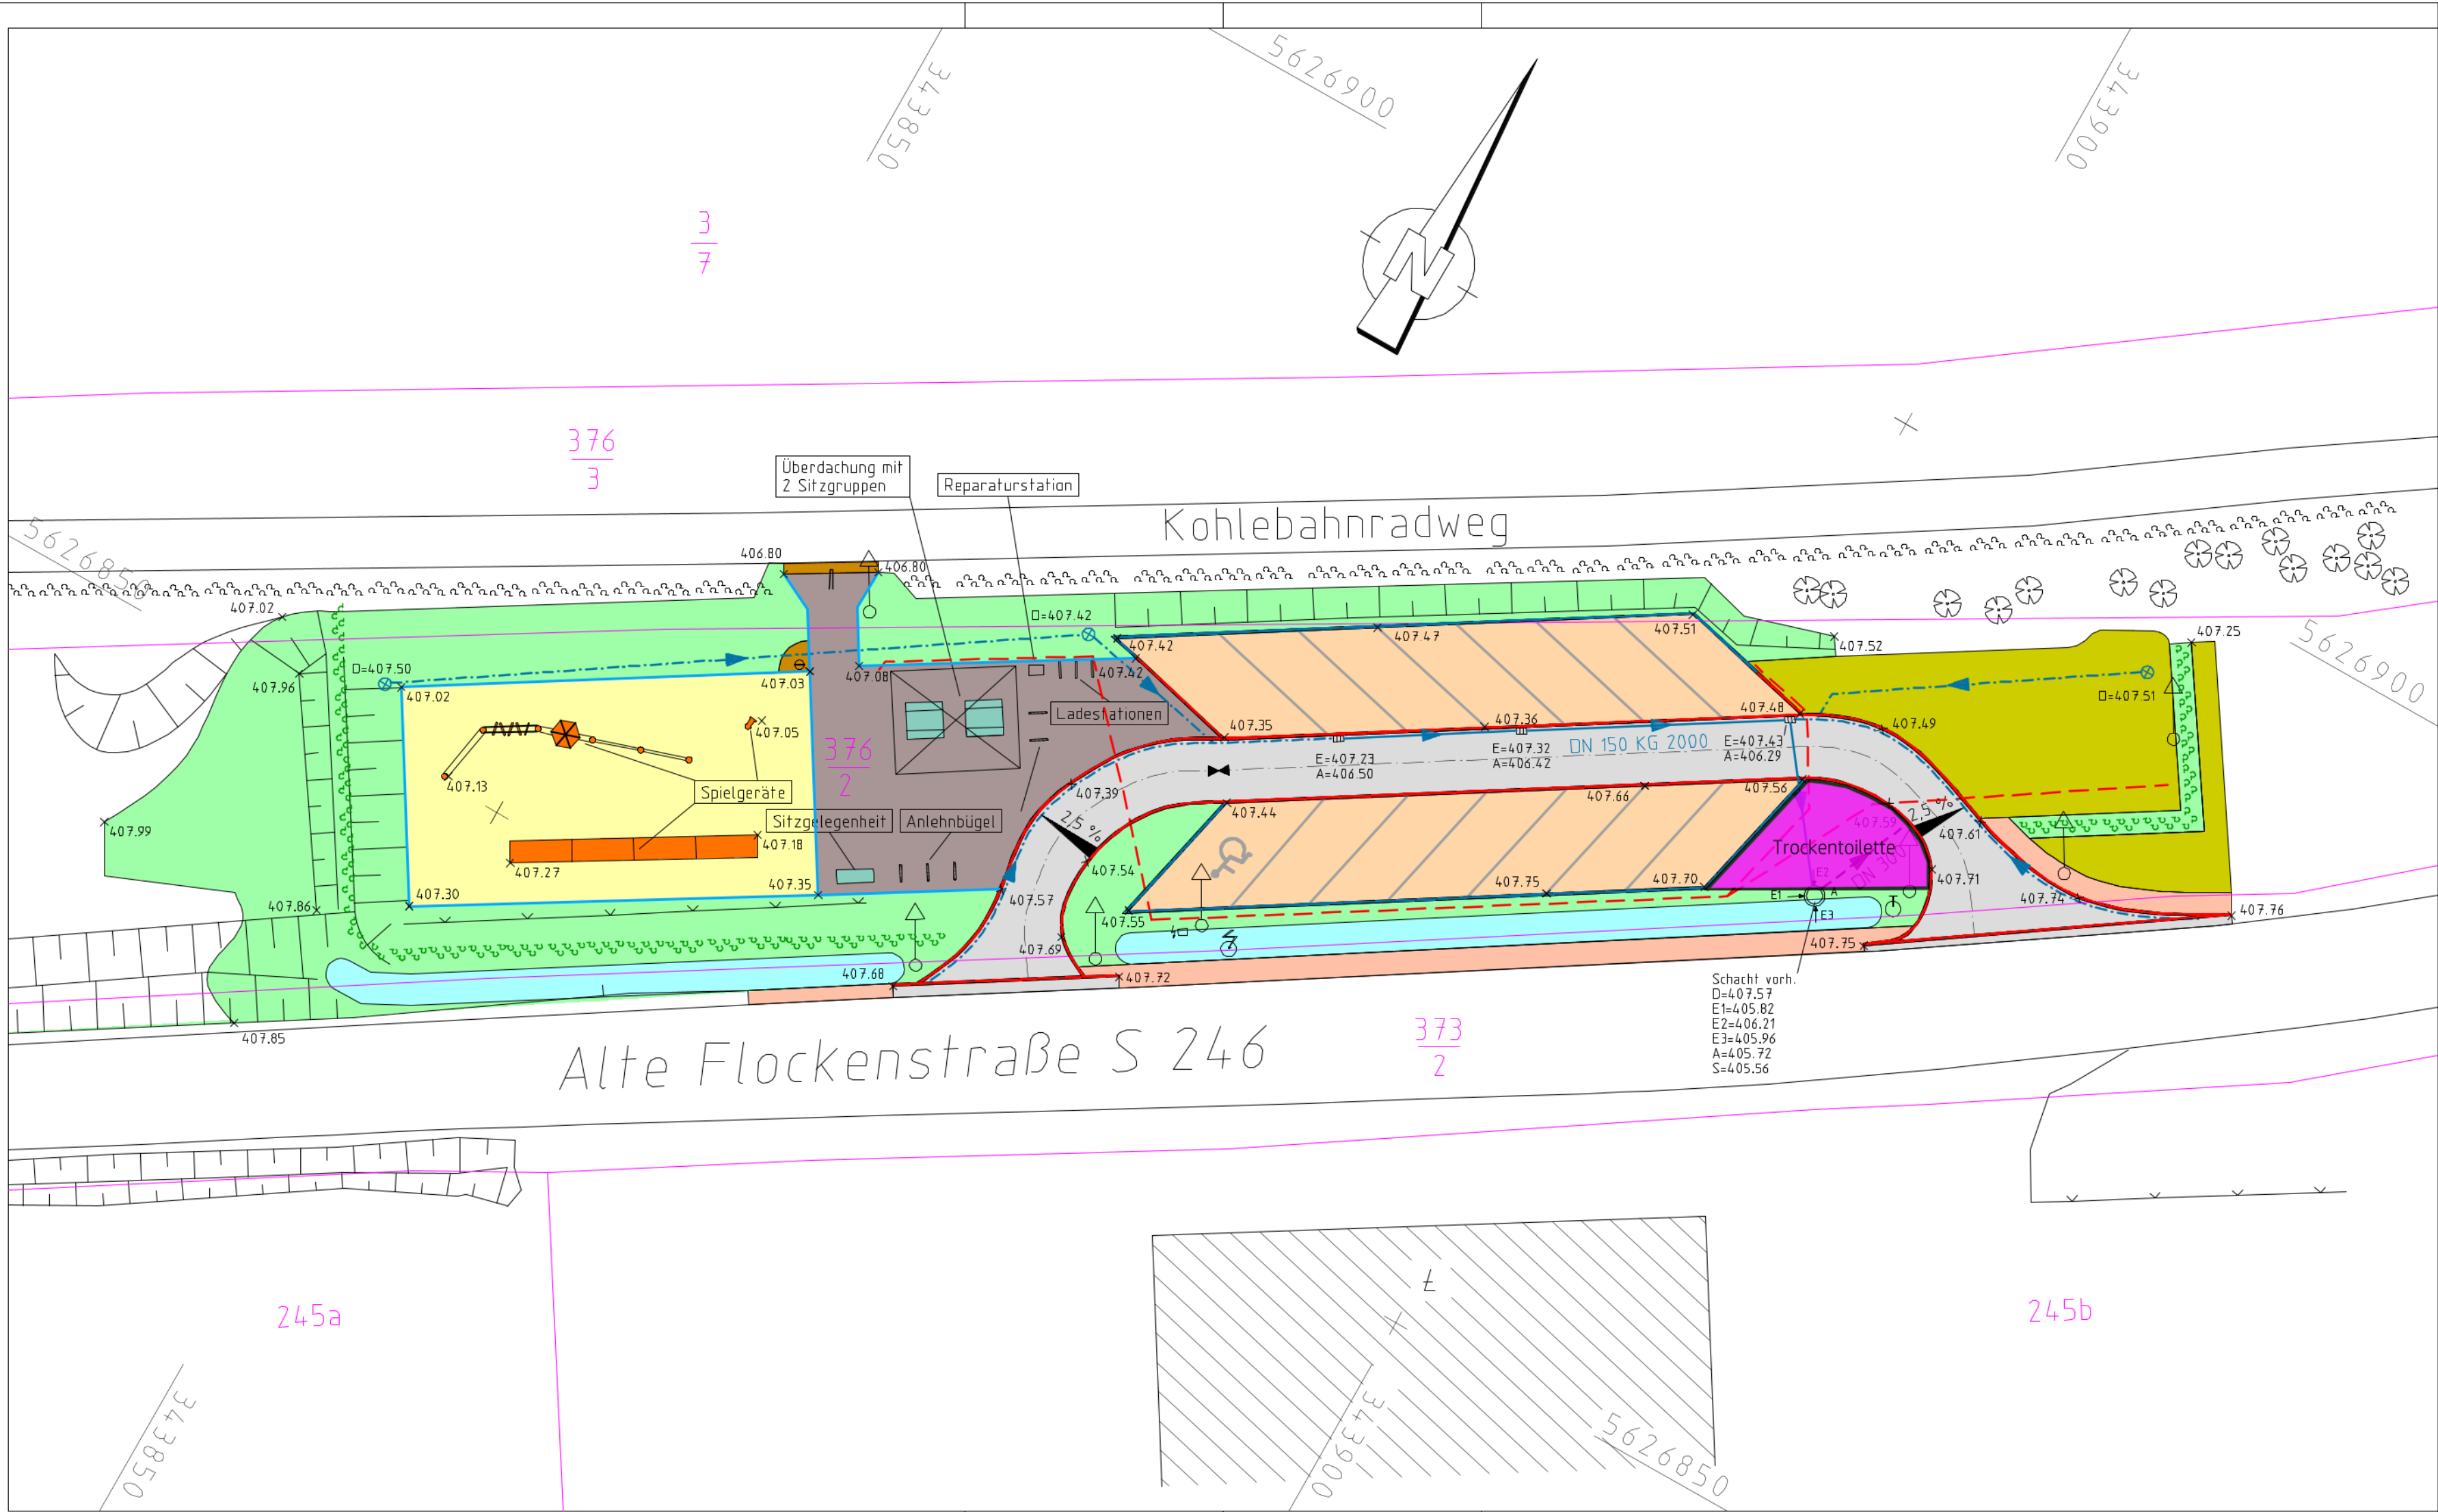

Standort für eine Trockentoilette

LEGENDE

Fahrbahn Asphalt

Parkplatz Rasengitter

Betonpflaster anthrazit

Schotterrasen

Bankett

Grünfläche

Fallschutzkies

Entwässerungsmulde

Granitkleinpflaster

Betonhochbord B=12 cm

Betontiefbord B=12 cm

Betontiefbord B=8 cm

Regenwasserkanal KG 2000 DN 150

vorhandener Kanal DN 300

Drainageleitung DN 100

Kabelschutzrohr Elt DN 100

Hecke neu

Drainageschacht

Papierkorb/Absperrpoller

Bauherr: Stadtverwaltung Lugau, Obere Hauptstraße 26, 09385 Lugau

Bauvorhaben: Errichtung einer Toilette am Wanderparkplatz Ursprung

Planungsgrundlage: Bestandsplan "Wanderparkplatz" - Planverfasser: GAWAS Ingenieurbüro, Straße des Friedens 39, 08228 Rodewisch

Lageplan Vorplanung

|             |       |         |                         |                         |
|-------------|-------|---------|-------------------------|-------------------------|
|             | Datum | Zeichen | Maßstab: 1 : 250        | Blattgröße: 47,0 x 28,7 |
| gezeichnet: |       |         | Lagebezug: ETRS89_UTM33 | Höhenbezug: DHHN92      |
| bearbeitet: |       |         | Blatt Nr.: 1            |                         |
| geprüft:    |       |         | Änderungen vom:         |                         |

GARD