




Grundriss Sanitär, Raum ID: "125 - WC P"

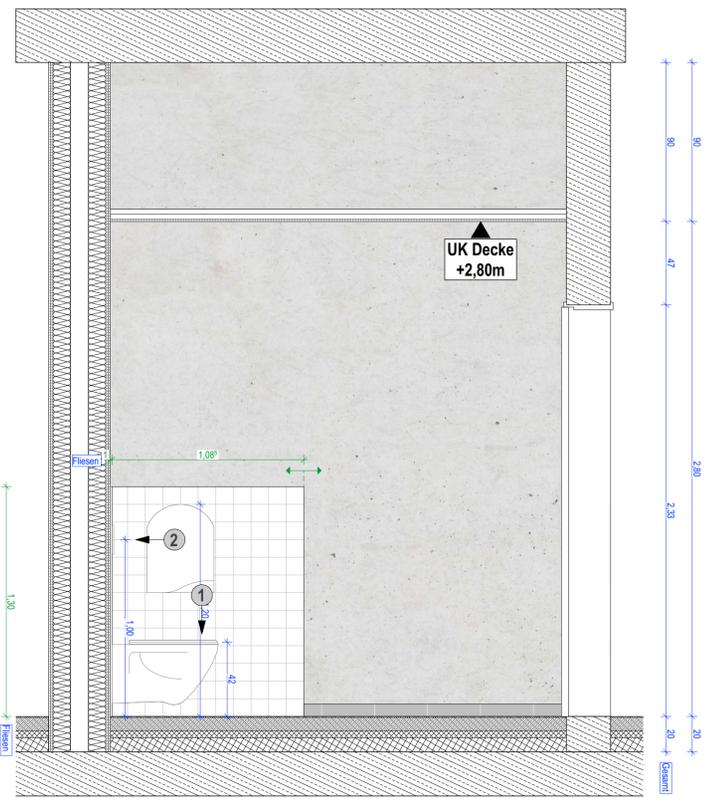


Wandansicht - WA 01

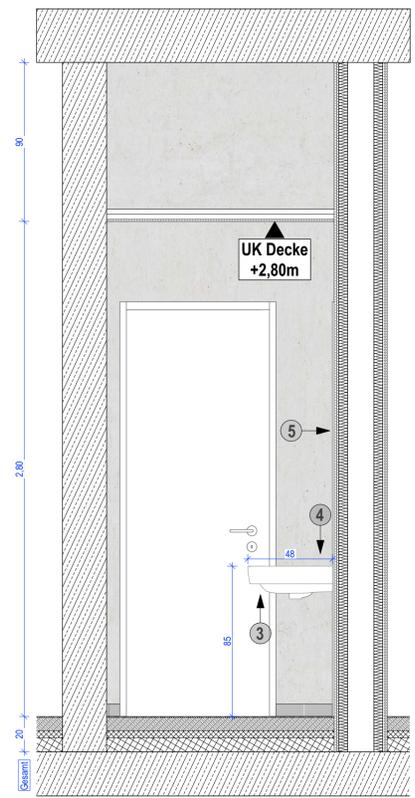


Wandansicht - WA 02

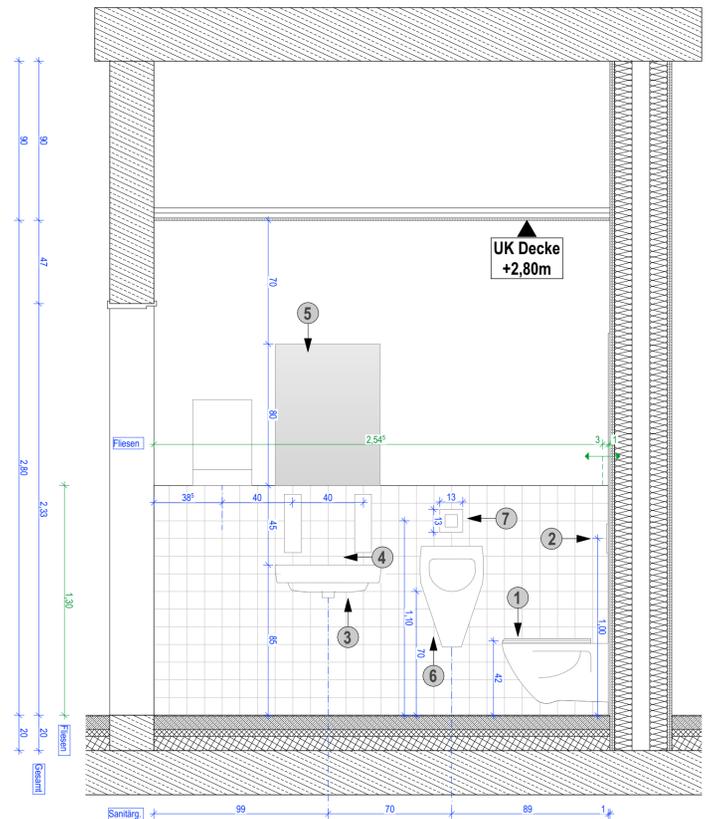

Wandansicht - WA 03

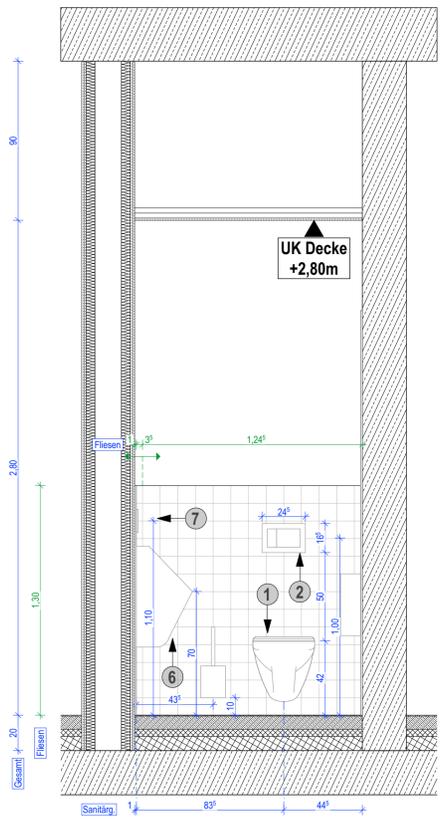

Wandansicht - WA 04

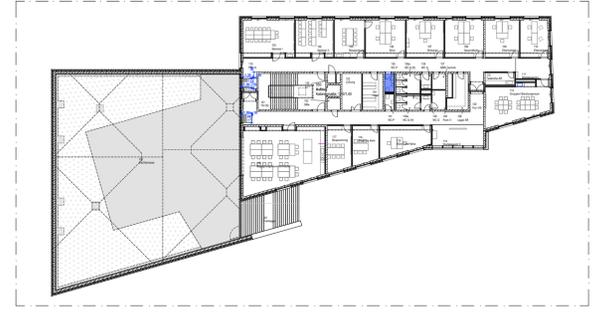

Legende

	Änderungen		Bodendurchbruch
	In Bearbeitung/Prüfung vor Ort notwendig		Deckendurchbruch
	Stahlbeton lt. Statik		Wanddurchbruch OK bezogen auf OKRD
	Vormauerziegel		Höhe in Bezug auf FFB
	Trockenbau, Aufbau lt. Bemalung und zusätzl. Infos		Höhe in Bezug auf RFB
	Dämmung		Höhenkote für OKFFB
	Roste über Rinnen zur Entwässerung und gegen Schlagregen		Höhenkote für OKRFB bzw. OKRD
	EBIT Schließsystem		Höhenkote für UKRD
	Meter Schließsystem		Grundleitungen

Schallschutzanforderungen

Rw = 32dB	R _w ≥ 32dB (am Bau), Türen zu Büroräumen Standard/Unterrichtsräumen	Rw = 47dB	R _w ≥ 47dB, Wände zu Unterrichtsräumen
Rw = 37dB	R _w ≥ 37dB (am Bau), Türen zu Büro- und Besprechungsräumen mit Vertraulichkeitsanspruch	Rw = 52dB	R _w ≥ 52dB (am Bau), Wände zu Büro- und Besprechungsräumen mit Vertraulichkeitsanspruch
Rw = 42dB	R _w ≥ 42dB (am Bau), Wände zu Büroräumen Standard	Rw = 55dB	R _w ≥ 55dB (am Bau), Wände zu lauten Räumen


Brandschutz

F60-A	Wand anstelle Brandwand; Dachdecke/Treppe hochfeuerhemmend von unten	T30-RS	Abschluss feuerhemmend, rauchdicht, selbstschließend ggf. im System mit Verglasung feuerhemmend
F30-B	Trennwand feuerhemmend	I30	Abschluss feuerhemmend, dicht, selbstschließend ggf. im System mit Verglasung feuerhemmend
	Rettensweg/Notausgang/Notausstieg	ds	Abschluss dichtschießend
F30	Festverglasung feuerhemmend		

Höhenbezug
OK FFB = +112,55 m ü. DHHN2016

Index	Änderung	Datum	Gez.
A	Ergänzung Sanitärausstattungs-elemente, Anpassung Fliesenspiegel	16.04.2025	
0	Erstausgabe	31.01.2025	

Landeshauptstadt Dresden
Dresden. Amt für Hochbau und Immobilienverwaltung
 PF 120020 01001 Dresden Tel. 488 38 20, Fax 488 38 17

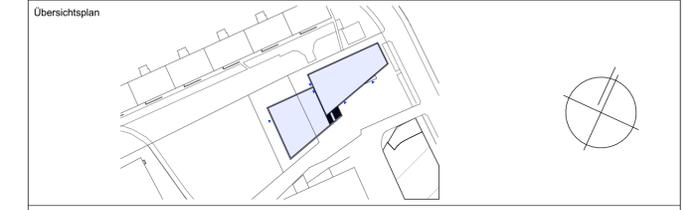

Projekt
 HI.6520039 – Ersatzneubau Stadtteilhaus Johannstadt
 Pfeifferhannsstraße 01307 Dresden

Standortverwalter
 Amt für Hochbau und Immobilienverwaltung

Planungsphase
 5 – Ausführungsplanung


Architekten
 Tel.:
 Fax:
 E-Mail:
 Datum _____ Unterschrift _____

Inhaltliche Koordinierung ist erfolgt mit:

Fachplaner	Fachplaner	Fachplaner	Fachplaner
------------	------------	------------	------------

Darstellung Fliesenspiegel_125_WC P	DWG-Dateiname 4556_001_5_A_D19_444_A.dwg
Maßstab 1:20	Datum 31.01.2025
Gez. HI.6520039	Projekt-Nr. HI.6520039
Bl.-Größe A1	Bl.-Nr. A_444

Ausgabedatum: 16.04.2025

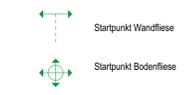

Sanitärobjekte

1	WC: Fabr. Geberit Renova Plan
2	Betätigungsplatte: Fabr. Geberit Sigma 30
3	Waschtisch: Fabr. Geberit Renova Compact
4	Waschtischarmatur: Fabr. Franke F3S
5	Spiegel
6	Urinal: Fabr. Geberit Urinal Alivio
7	Urinal Betätigungsplatte: Fabr. Geberit Typ 30