

Sonstige Anlagen

***Erneuerung der "Talstraße" im OT Ruppertsgrün
in der Gemeinde Fraureuth
Bauteil 1 - Erneuerung der "Talstraße"***

Übersichtskarte, M 1 : 10 000

Übersichtslageplan, M 1 : 5000

Katasterplan, M 1 : 2500

Lageplan, M 1 : 250


Regelquerschnitt 1, M 1 : 50

Regelquerschnitt 2, M 1 : 50

Regelquerschnitt 3, M 1 : 50

Regelquerschnitt 4, M 1 : 50

Regelquerschnitt 5, M 1 : 50

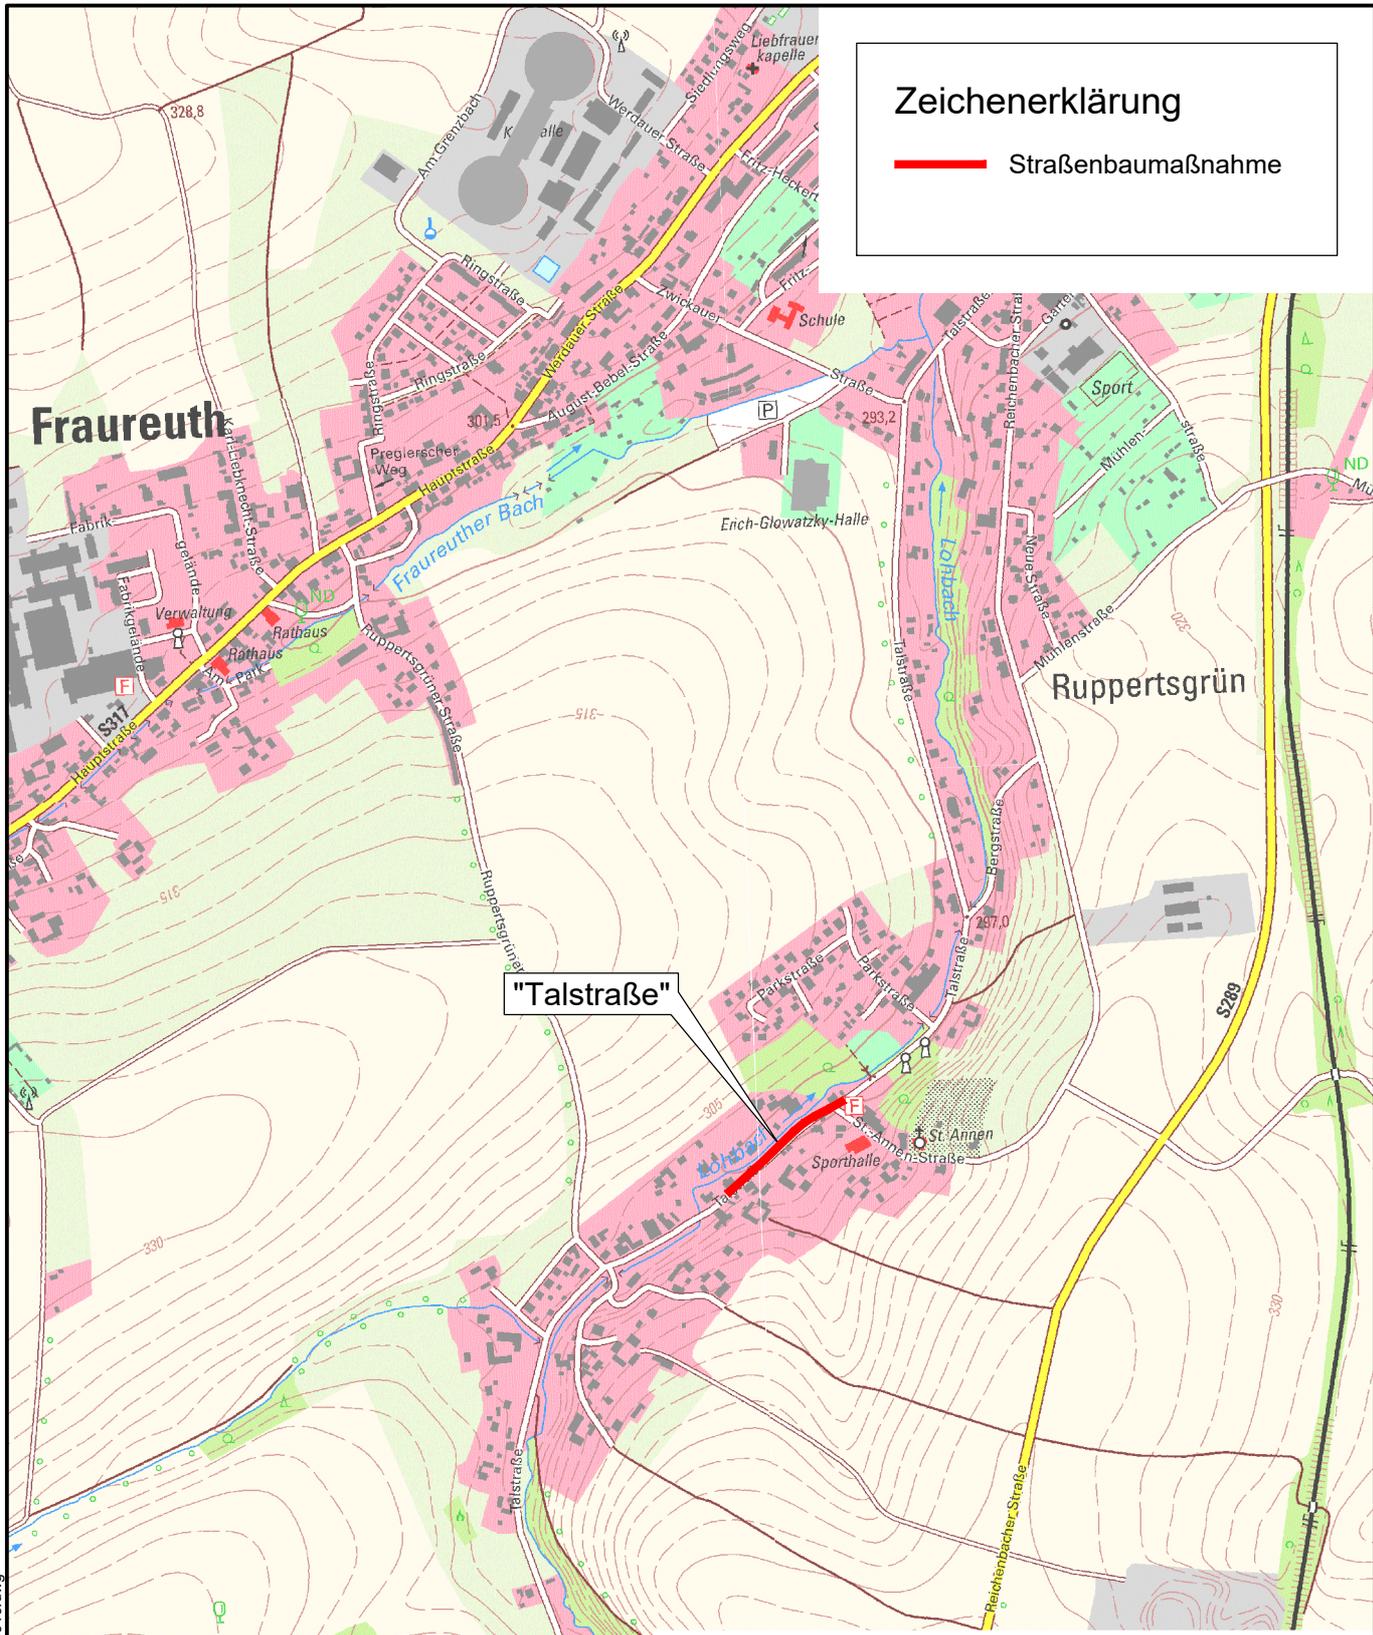

Zeichenerklärung

Straßenbaumaßnahme

"Talstraße"

Y:\Planung\24-Fraureuth_Talstrasse\GV08_Ausschreibung\07_Plaene\Gups010.dwg

Quelle:
Geoportal Sachsenatlas, Sachdatenabfrage-Kartenebene: "1", "dl-de/by-2-0"

Bauer Tiefbauplanung GmbH Niederlassung Reinsdorf August-Horch-Straße 48 • 08141 Reinsdorf Tel.: 0375 35363-0 • Fax: 0375 35363-33		Unterlage: 1		
		Blatt: 1		
Bauherr: Gemeinde Fraureuth Hauptstraße 94 08427 Fraureuth		Datum	Zeichen	
		bearb.	04./25	ML
Projekt: Erneuerung der "Talstraße" zwischen "Talstraße Nr. 24a" und "St. Annen-Straße" im OT Ruppertsgrün in der Gemeinde Fraureuth		gez.	04./25	ML
		gepr.	04./25	SE
		Maßstab	1:10 000	
AUSSCHREIBUNGSUNTERLAGEN		Plan-Nr.:	6ups010.dwg	
Darstellung: ÜBERSICHTSKARTE		aufgestellt: Reinsdorf,		

Zeichenerklärung

 Straßenbaumaßnahme



Quelle:

Geoportal Sachsenatlas, Sachdatenabfrage-Kartenebene: "3", "dl-de/by-2-0"

Y:\Planung\24-Fraureuth_Talstrasse\GV\08_Ausschreibung\07_Plane\Gups020.dwg



Bauer Tiefbauplanung GmbH

Niederlassung Reinsdorf
August-Horch-Straße 48 • 08141 Reinsdorf
Tel.: 0375 35363-0 • Fax: 0375 35363-33

Bauherr:



Gemeinde Fraureuth
Hauptstraße 94
08427 Fraureuth

Unterlage: 1

Blatt: 2

Projekt:

Erneuerung der "Talstraße" zwischen
"Talstraße Nr. 24a" und "St. Annen-Straße"
im OT Ruppertsgrün in der Gemeinde Fraureuth

Datum	Zeichen
bearb. 04./25	ML
gez. 04./25	ML
gepr. 04./25	SE

AUSSCHREIBUNGSUNTERLAGEN

Maßstab	1:5000
Plan-Nr.:	6ups020.dwg

Darstellung:


ÜBERSICHTSLAGEPLAN

aufgestellt:

Reinsdorf,

Zeichenerklärung


 Straßenbaumaßnahme

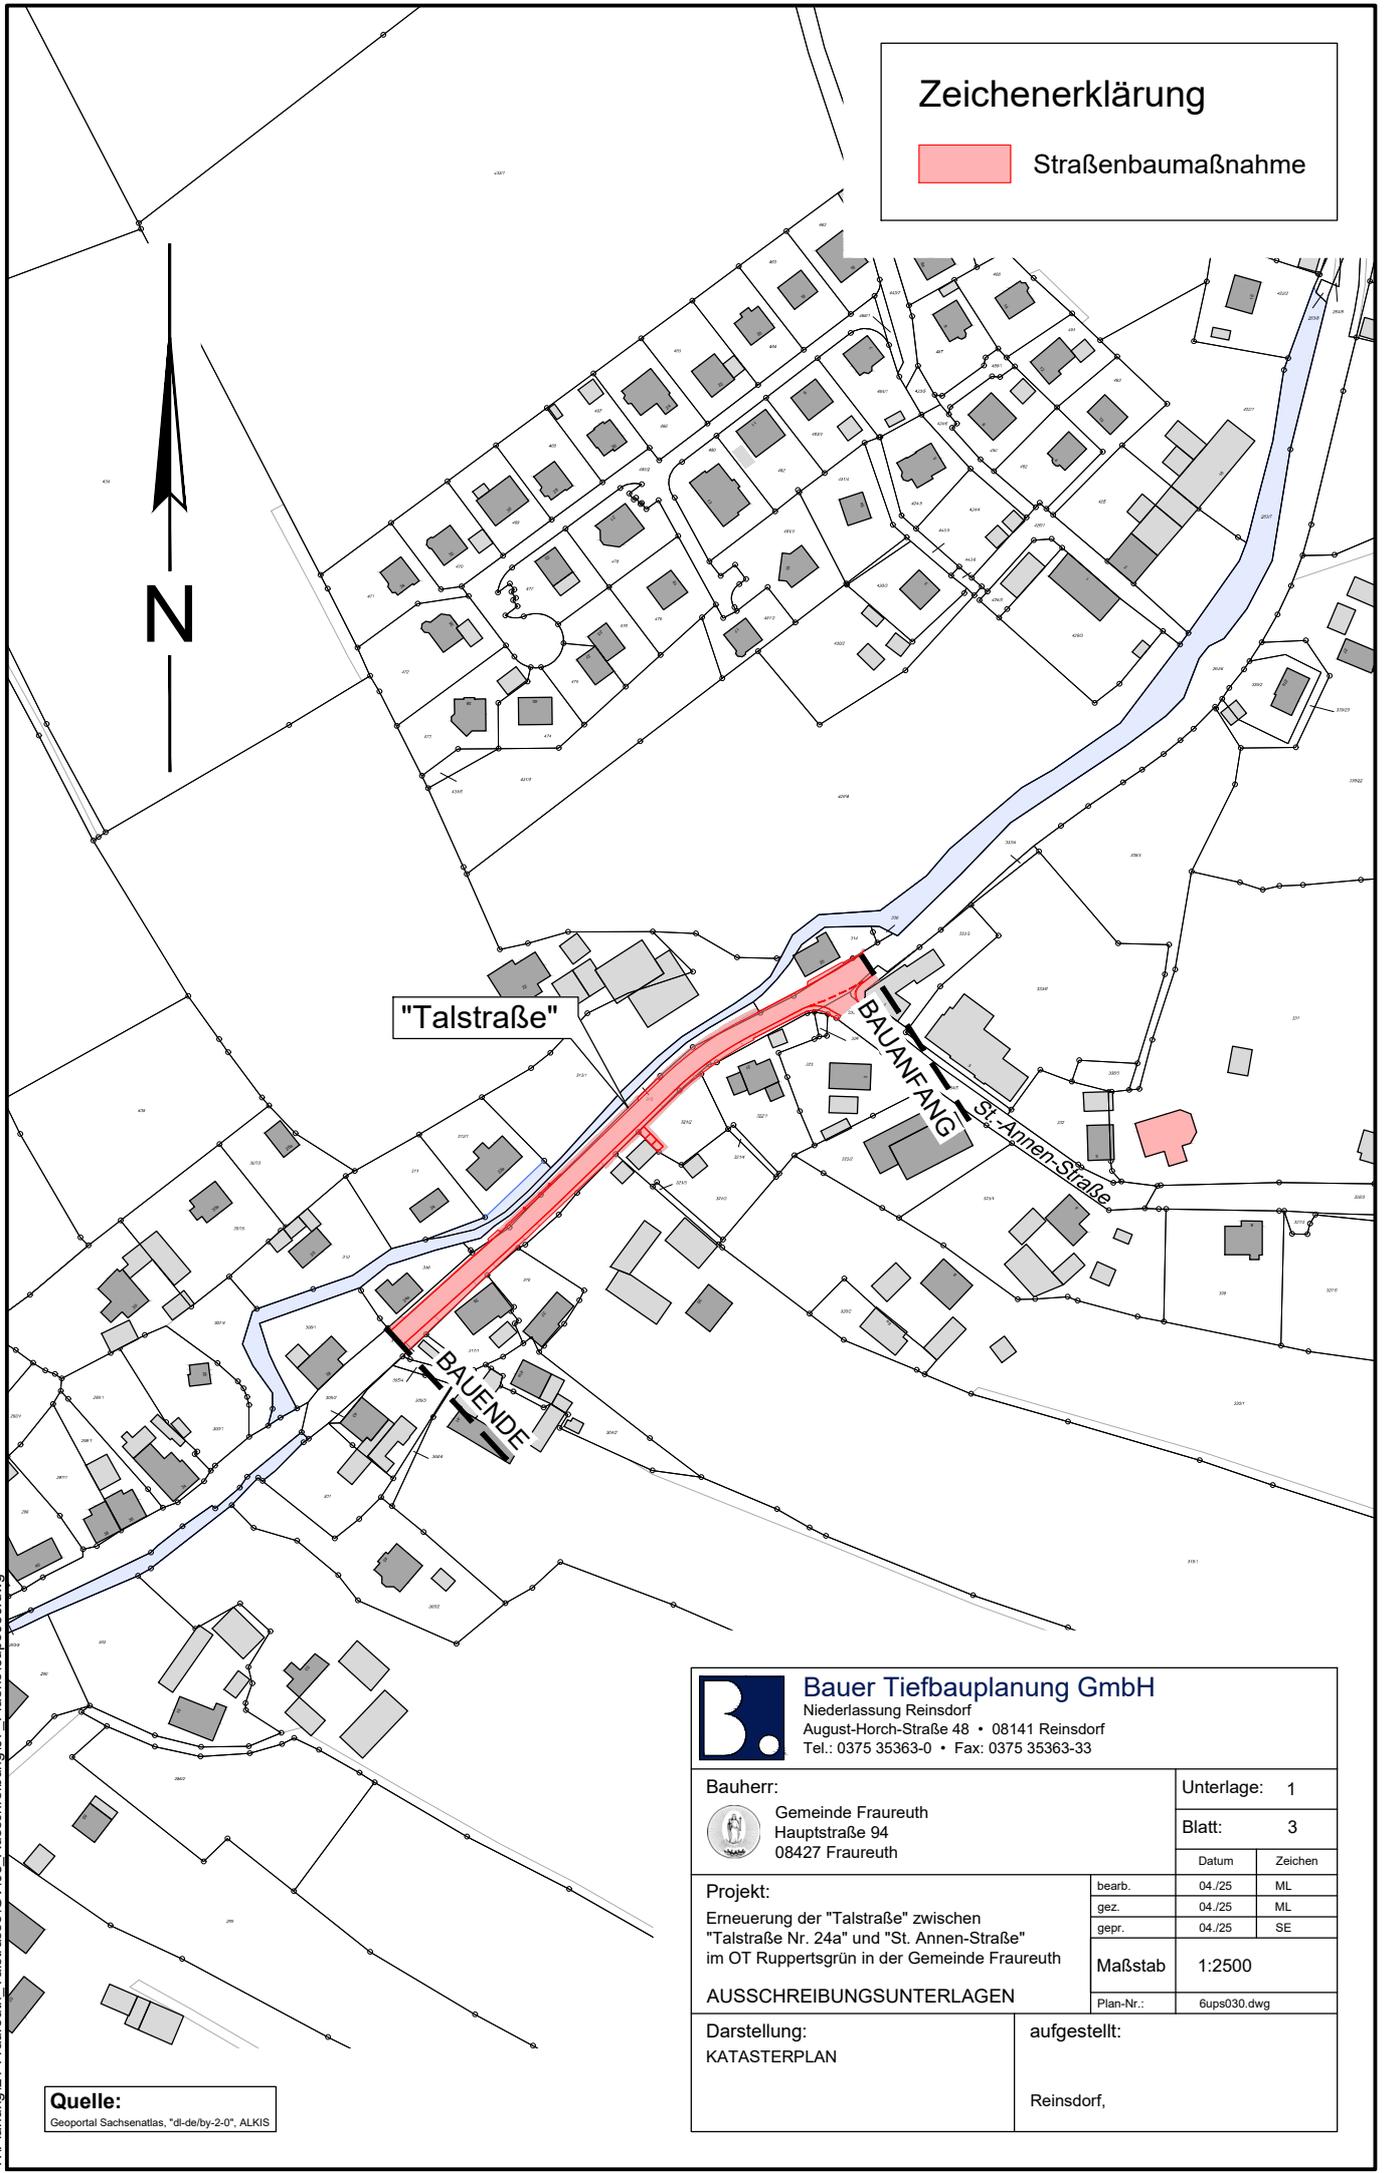

Y:\Planung\24-Fraureuth_Talstrasse\GV\08_Ausschreibung\07_Plaene\Gups030.dwg

Quelle:
Geoportal Sachsenatlas, "di-de/by-2-0", ALKIS

 Bauer Tiefbauplanung GmbH Niederlassung Reinsdorf August-Horch-Straße 48 • 08141 Reinsdorf Tel.: 0375 35363-0 • Fax: 0375 35363-33											
Bauherr:  Gemeinde Fraureuth Hauptstraße 94 08427 Fraureuth		Unterlage: 1 Blatt: 3									
Projekt: Erneuerung der "Talstraße" zwischen "Talstraße Nr. 24a" und "St. Annen-Straße" im OT Ruppertsgrün in der Gemeinde Fraureuth		<table border="1"> <tr> <td>bearb.</td> <td>04./25</td> <td>ML</td> </tr> <tr> <td>gez.</td> <td>04./25</td> <td>ML</td> </tr> <tr> <td>gepr.</td> <td>04./25</td> <td>SE</td> </tr> </table>	bearb.	04./25	ML	gez.	04./25	ML	gepr.	04./25	SE
bearb.	04./25	ML									
gez.	04./25	ML									
gepr.	04./25	SE									
AUSSCHREIBUNGSUNTERLAGEN		Maßstab: 1:2500 Plan-Nr.: 6ups030.dwg									
Darstellung: KATASTERPLAN		aufgestellt: Reinsdorf,									

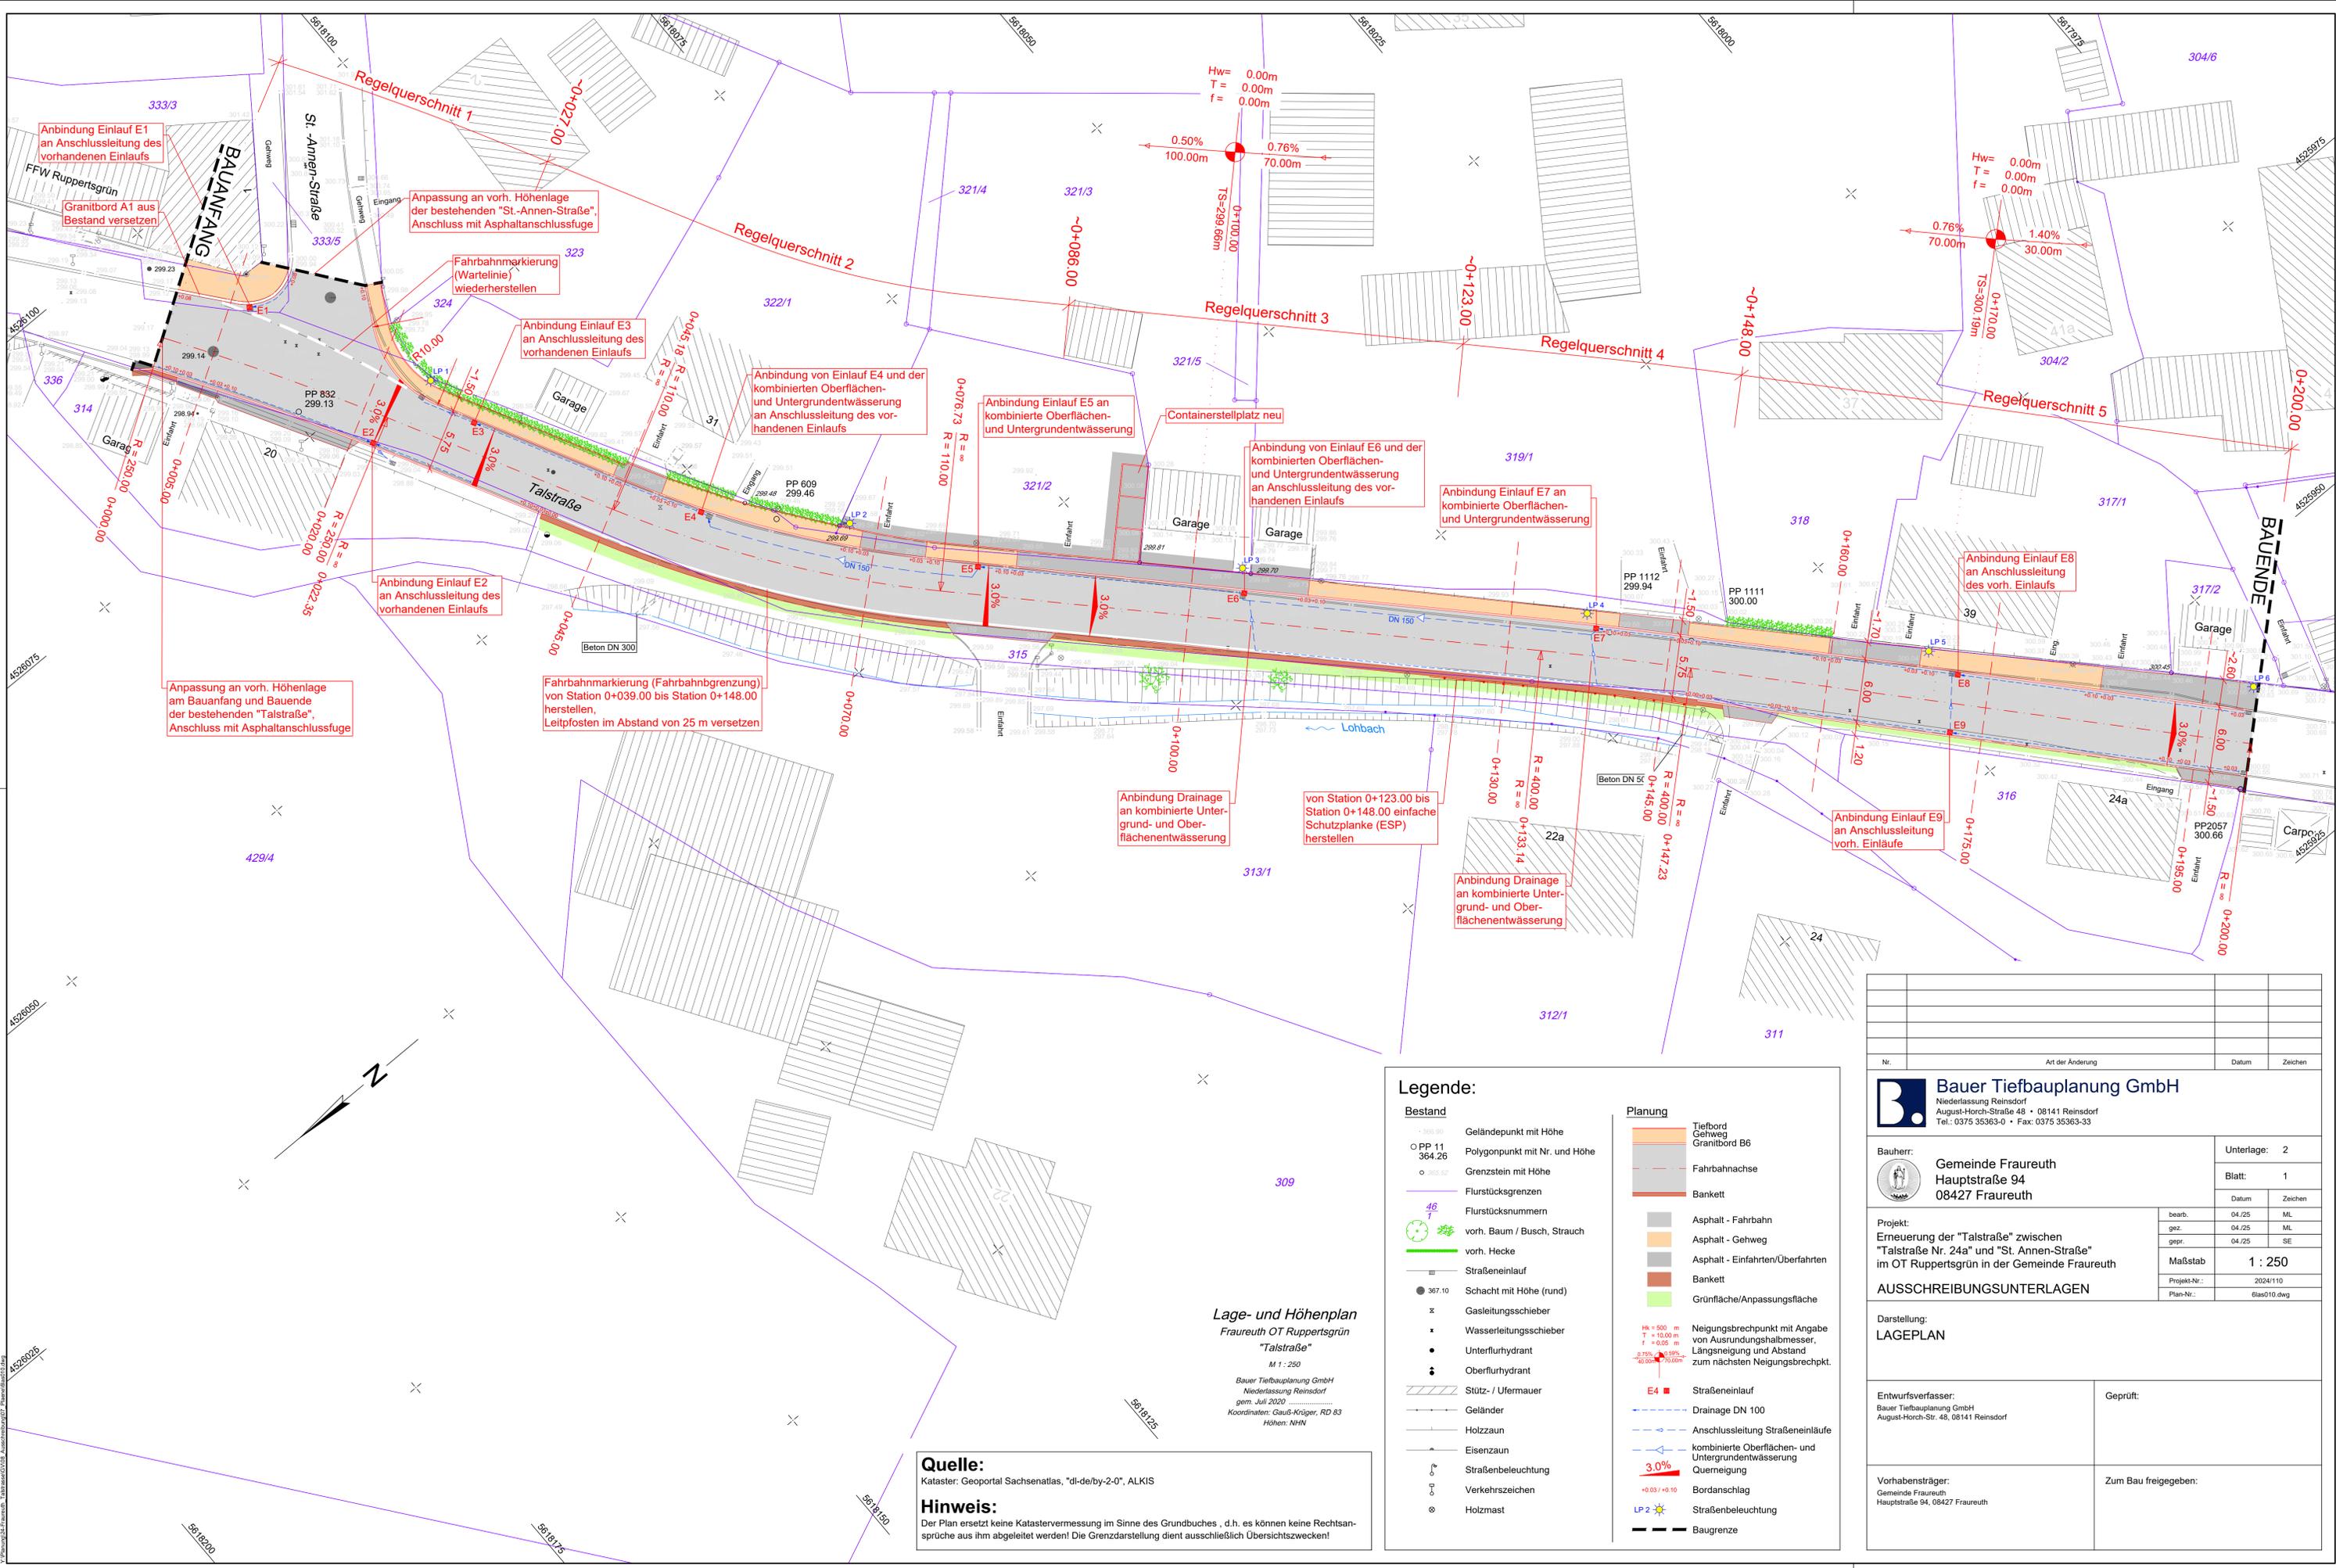

Anpassung an vorh. Höhenlage am Bauanfang und Bauende der bestehenden "Talstraße", Anschluss mit Asphaltanschlussfuge

Anbindung Einlauf E2 an Anschlussleitung des vorhandenen Einlaufs

Fahrbahnmarkierung (Fahrbahnbegrenzung) von Station 0+039.00 bis Station 0+148.00 herstellen, Leitposten im Abstand von 25 m versetzen

Anbindung von Einlauf E4 und der kombinierten Oberflächen- und Untergrundentwässerung an Anschlussleitung des vorhandenen Einlaufs

Anbindung Einlauf E5 an kombinierte Oberflächen- und Untergrundentwässerung

Containerstellplatz neu

Anbindung von Einlauf E6 und der kombinierten Oberflächen- und Untergrundentwässerung an Anschlussleitung des vorhandenen Einlaufs

Anbindung Einlauf E7 an kombinierte Oberflächen- und Untergrundentwässerung

Anbindung Einlauf E8 an Anschlussleitung des vorh. Einlaufs

Anbindung Einlauf E9 an Anschlussleitung vorh. Einläufe

Anbindung Drainage an kombinierte Unter- und Oberflächenentwässerung

Anbindung Drainage an kombinierte Unter- und Oberflächenentwässerung

Lage- und Höhenplan
 Fraureuth OT Ruppertsgrün
 "Talstraße"
 M 1 : 250
 Bauer Tiefbauplanung GmbH
 Niederlassung Reinsdorf
 gem. Juli 2020
 Koordinaten: Gauß-Krüger, RD 83
 Höhen: NHN

Quelle:
 Kataster: Geoportal Sachsenatlas, "dl-de-by-2-0", ALKIS

Hinweis:
 Der Plan ersetzt keine Katastervermessung im Sinne des Grundbuches, d.h. es können keine Rechtsansprüche aus ihm abgeleitet werden! Die Grenzdarstellung dient ausschließlich Übersichtszwecken!


Legende:

Bestand	Planung
366.90 Geländepunkt mit Höhe	Tiefbord Gehweg
PP 11 364.26 Polygonpunkt mit Nr. und Höhe	Granitbord B6
369.52 Grenzstein mit Höhe	Fahrbahnachse
Flurstücksgrenzen	Bankett
46 7 Flurstücksnummern	Asphalt - Fahrbahn
vorh. Baum / Busch, Strauch	Asphalt - Gehweg
vorh. Hecke	Asphalt - Einfahrten/Überfahrten
Straßeneinlauf	Bankett
367.10 Schacht mit Höhe (rund)	Grünfläche/Anpassungsfläche
x Gasleitungsschieber	Nebungsbrechpunkt mit Angabe von Ausrundungshalbmesser, Längsneigung und Abstand zum nächsten Neigungsbrechpt.
• Wasserleitungsschieber	E4 Straßeneinlauf
• Unterflurhydrant	Drainage DN 100
• Oberflurhydrant	Anschlussleitung Straßeneinläufe
Stütz- / Ufermauer	kombinierte Oberflächen- und Untergrundentwässerung
Geländer	Querneigung
Holzzaun	3.0% Bordanschlag
Eisenzaun	LP 2 Straßenbeleuchtung
Straßenbeleuchtung	Baugrenze
Verkehrszeichen	
Holzmast	

<p>Bauer Tiefbauplanung GmbH Niederlassung Reinsdorf August-Horch-Str. 48 • 08141 Reinsdorf Tel.: 0375 35363-0 • Fax: 0375 35363-33</p>		Unterlage: 2 Blatt: 1
<p>Bauherr: Gemeinde Fraureuth Hauptstraße 94 08427 Fraureuth</p>		Datum: 04/25 Zeichen: ML Maßstab: 1 : 250 Projekt-Nr.: 2024/110 Plan-Nr.: 6las010.dwg
<p>Projekt: Erneuerung der "Talstraße" zwischen "Talstraße Nr. 24a" und "St. Annen-Straße" im OT Ruppertsgrün in der Gemeinde Fraureuth</p>		
<p>AUSSCHREIBUNGSUNTERLAGEN</p>		
<p>Darstellung: LAGEPLAN</p>		
Entwurfsverfasser: Bauer Tiefbauplanung GmbH August-Horch-Str. 48, 08141 Reinsdorf		Geprüft:
Vorhabensträger: Gemeinde Fraureuth Hauptstraße 94, 08427 Fraureuth		Zum Bau freigegeben:

REGELQUERSCHNITT 1

ab Kreuzung "St. Annen-Straße" bis ~ 0+027.00

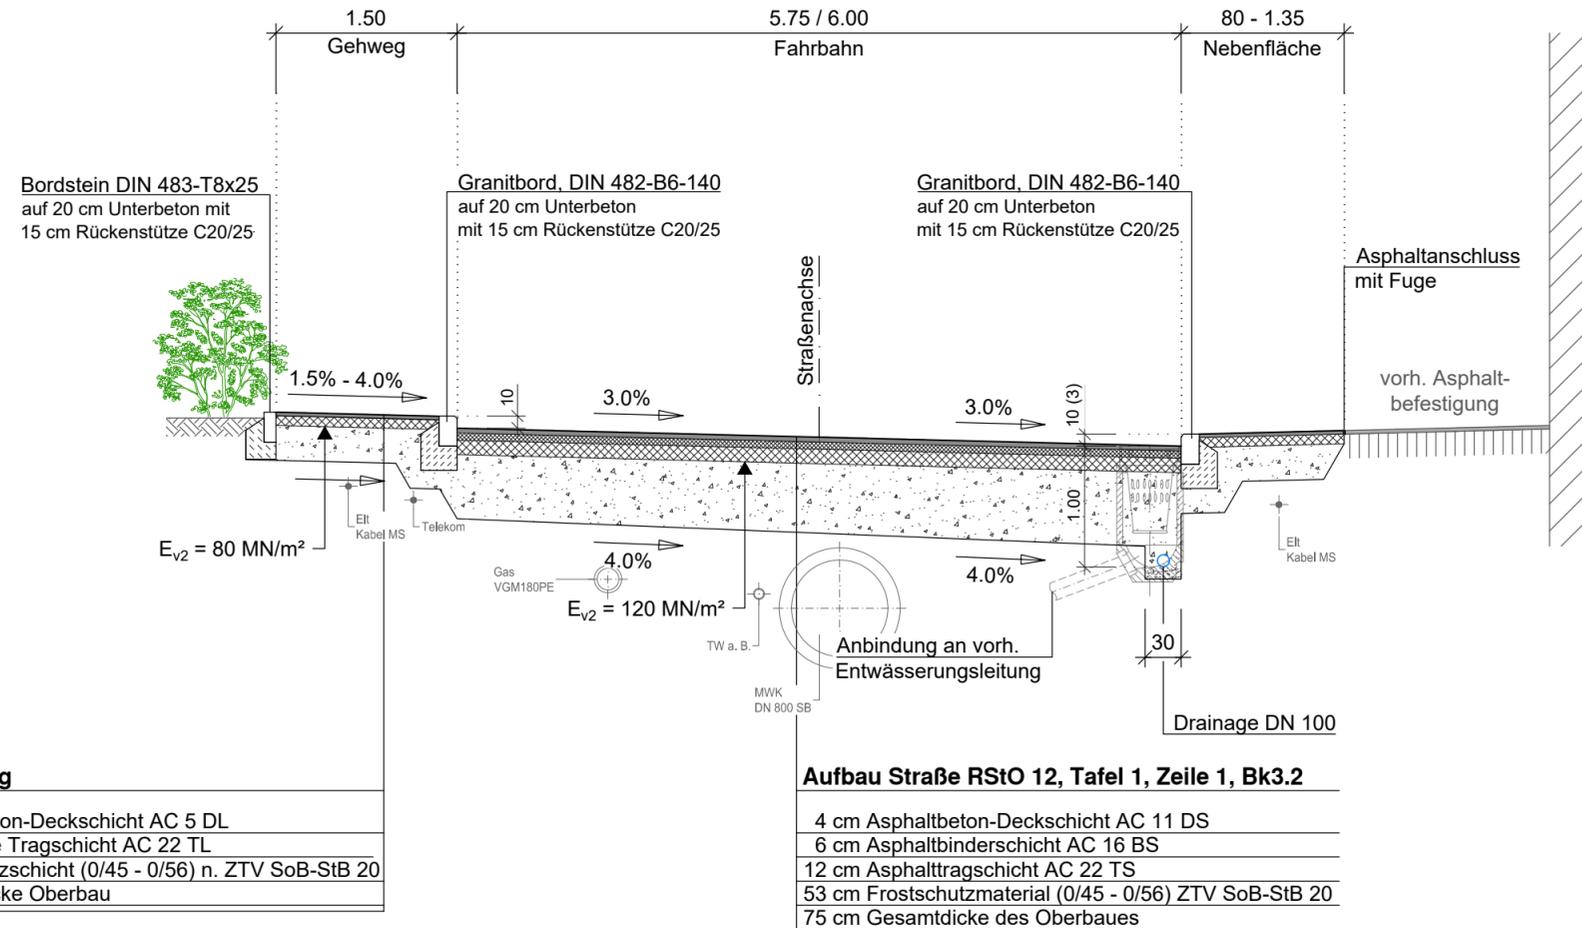


Aufbau Gehweg

- 3 cm Asphaltbeton-Deckschicht AC 5 DL
- 8 cm bituminöse Tragschicht AC 22 TL
- 29 cm Frostschuttschicht (0/45 - 0/56) n. ZTV SoB-StB 20
- 40 cm Gesamtdicke Oberbau

Aufbau Straße RStO 12, Tafel 1, Zeile 1, Bk3.2

- 4 cm Asphaltbeton-Deckschicht AC 11 DS
- 6 cm Asphaltbinderschicht AC 16 BS
- 12 cm Asphalttragschicht AC 22 TS
- 53 cm Frostschutzmaterial (0/45 - 0/56) ZTV SoB-StB 20
- 75 cm Gesamtdicke des Oberbaues

Detail Einfahrten

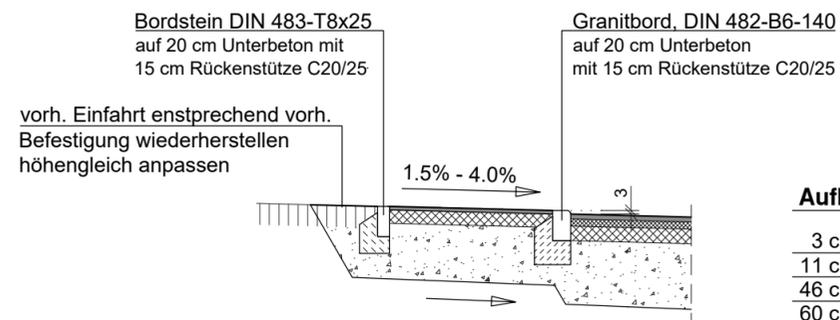

Aufbau Einfahrten

- 3 cm Asphaltbeton-Deckschicht AC 8 DL
- 11 cm bituminöse Tragschicht AC 22 TL
- 46 cm Frostschuttschicht (0/45 - 0/56) n. ZTV SoB-StB 20
- 60 cm Gesamtdicke Oberbau

Hinweis:

Der Leitungsbestand wurde aus den zur Verfügung gestellten Unterlagen der Träger öffentlicher Belange nachrichtlich übernommen.
 Der dargestellte Leitungsbestand dient nur zur Information und ist zur Maßentnahme nicht geeignet.
 Die Angaben erheben keinen Anspruch auf Vollständigkeit. Mit Abweichungen der tatsächlichen Leitungslage und -tiefe muss gerechnet werden.
 Die genaue Lage ist vor Baubeginn durch Handschachtungen zu ermitteln. Dabei sind die jeweiligen Anweisungen der Versorgungsunternehmen zum Schutz der Leitungen unbedingt zu beachten.
 Andere vorhanden unterirdische Leitungen und Kabel (Telekom, Eit-Leitungen, Straßenbeleuchtung) sind nicht dargestellt.

Nr.	Art der Änderung	Datum	Zeichen

Bauer Tiefbauplanung GmbH
 Niederlassung Reinsdorf
 August-Horch-Straße 48 • 08141 Reinsdorf
 Tel.: 0375 35363-0 • Fax: 0375 35363-33

Bauherr:

Gemeinde Fraureuth
 Hauptstraße 94
 08427 Fraureuth

Unterlage: 3

Blatt: 1

Datum Zeichen

Projekt:
 Erneuerung der "Talstraße" zwischen
 "Talstraße Nr. 24a" und "St. Annen-Straße"
 im OT Ruppertsgrün in der Gemeinde Fraureuth

bearb.	04./25	KHä
gez.	04./25	KHä
gepr.	04./25	KS

Maßstab 1 : 50

Projekt-Nr.:	2024/110
Plan-Nr.:	6rqs010.dwg

AUSSCHREIBUNGSUNTERLAGEN

Darstellung:
REGELQUERSCHNITT 1
 Kreuzung St. Annen-Straße - Stat. ~ 0+27.00

Entwurfsverfasser:
 Bauer Tiefbauplanung GmbH
 August-Horch-Str. 48, 08141 Reinsdorf


Geprüft:

Vorhabensträger:
 Gemeinde Fraureuth
 Hauptstraße 94, 08427 Fraureuth

Zum Bau freigegeben:

REGELQUERSCHNITT 2

Station ~0+027.00 - ~0+086.00

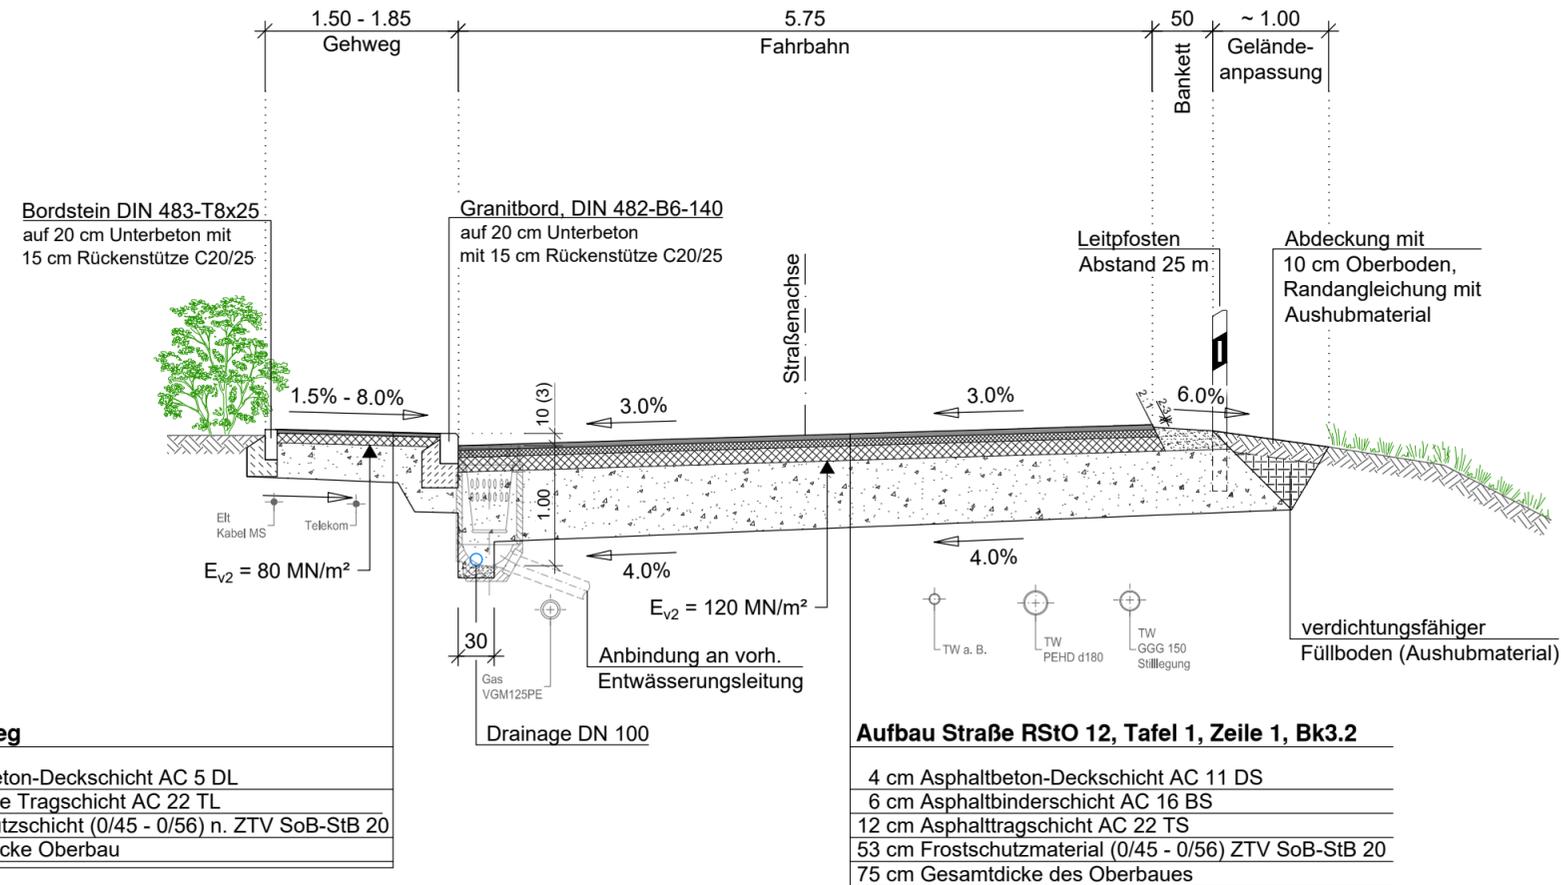


Aufbau Gehweg

- 3 cm Asphaltbeton-Deckschicht AC 5 DL
- 8 cm bituminöse Tragschicht AC 22 TL
- 29 cm Frostschutzschicht (0/45 - 0/56) n. ZTV SoB-StB 20
- 40 cm Gesamtdicke Oberbau

Aufbau Straße RStO 12, Tafel 1, Zeile 1, Bk3.2

- 4 cm Asphaltbeton-Deckschicht AC 11 DS
- 6 cm Asphaltbinderschicht AC 16 BS
- 12 cm Asphalttragschicht AC 22 TS
- 53 cm Frostschutzmaterial (0/45 - 0/56) ZTV SoB-StB 20
- 75 cm Gesamtdicke des Oberbaues

Detail Einfahrten

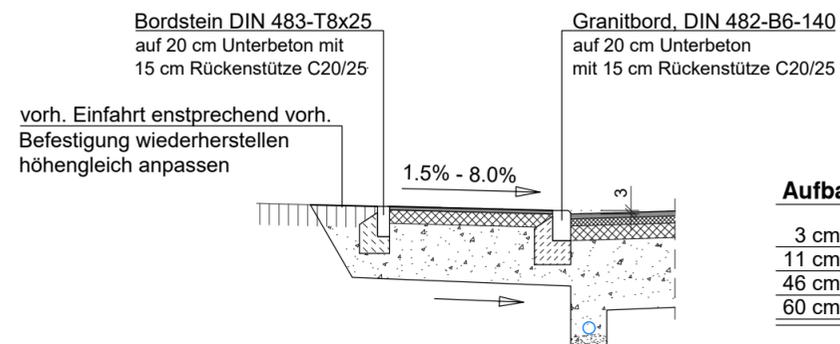

Aufbau Einfahrten

- 3 cm Asphaltbeton-Deckschicht AC 8 DL
- 11 cm bituminöse Tragschicht AC 22 TL
- 46 cm Frostschutzschicht (0/45 - 0/56) n. ZTV SoB-StB 20
- 60 cm Gesamtdicke Oberbau

Hinweis:

Der Leitungsbestand wurde aus den zur Verfügung gestellten Unterlagen der Träger öffentlicher Belange nachrichtlich übernommen.
 Der dargestellte Leitungsbestand dient nur zur Information und ist zur Maßentnahme nicht geeignet.
 Die Angaben erheben keinen Anspruch auf Vollständigkeit. Mit Abweichungen der tatsächlichen Leitungslage und -tiefe muss gerechnet werden.
 Die genaue Lage ist vor Baubeginn durch Handschachtungen zu ermitteln. Dabei sind die jeweiligen Anweisungen der Versorgungsunternehmen zum Schutz der Leitungen unbedingt zu beachten.
 Andere vorhanden unterirdische Leitungen und Kabel (Telekom, Eit-Leitungen, Straßenbeleuchtung) sind nicht dargestellt.

Nr.	Art der Änderung	Datum	Zeichen



Bauer Tiefbauplanung GmbH

Niederlassung Reinsdorf
 August-Horch-Straße 48 • 08141 Reinsdorf
 Tel.: 0375 35363-0 • Fax: 0375 35363-33

Bauherr:



Gemeinde Fraureuth
 Hauptstraße 94
 08427 Fraureuth

Unterlage: 3

Blatt: 2

Datum Zeichen

Projekt:

Erneuerung der "Talstraße" zwischen
 "Talstraße Nr. 24a" und "St. Annen-Straße"
 im OT Ruppertsgrün in der Gemeinde Fraureuth

bearb.	04./25	KHä
gez.	04./25	KHä
gepr.	04./25	KS

AUSSCHREIBUNGSUNTERLAGEN

Maßstab	1 : 50
Projekt-Nr.:	2024/110
Plan-Nr.:	6rqs010.dwg

Darstellung:

REGELQUERSCHNITT 2
 Stat. ~ 0+027.00 - Stat. ~ 0+086.00

Entwurfsverfasser:

Bauer Tiefbauplanung GmbH
 August-Horch-Str. 48, 08141 Reinsdorf

Geprüft:


Vorhabensträger:

Gemeinde Fraureuth
 Hauptstraße 94, 08427 Fraureuth

Zum Bau freigegeben:

REGELQUERSCHNITT 3

Station ~ 0+086.00 - ~ 0+123.00

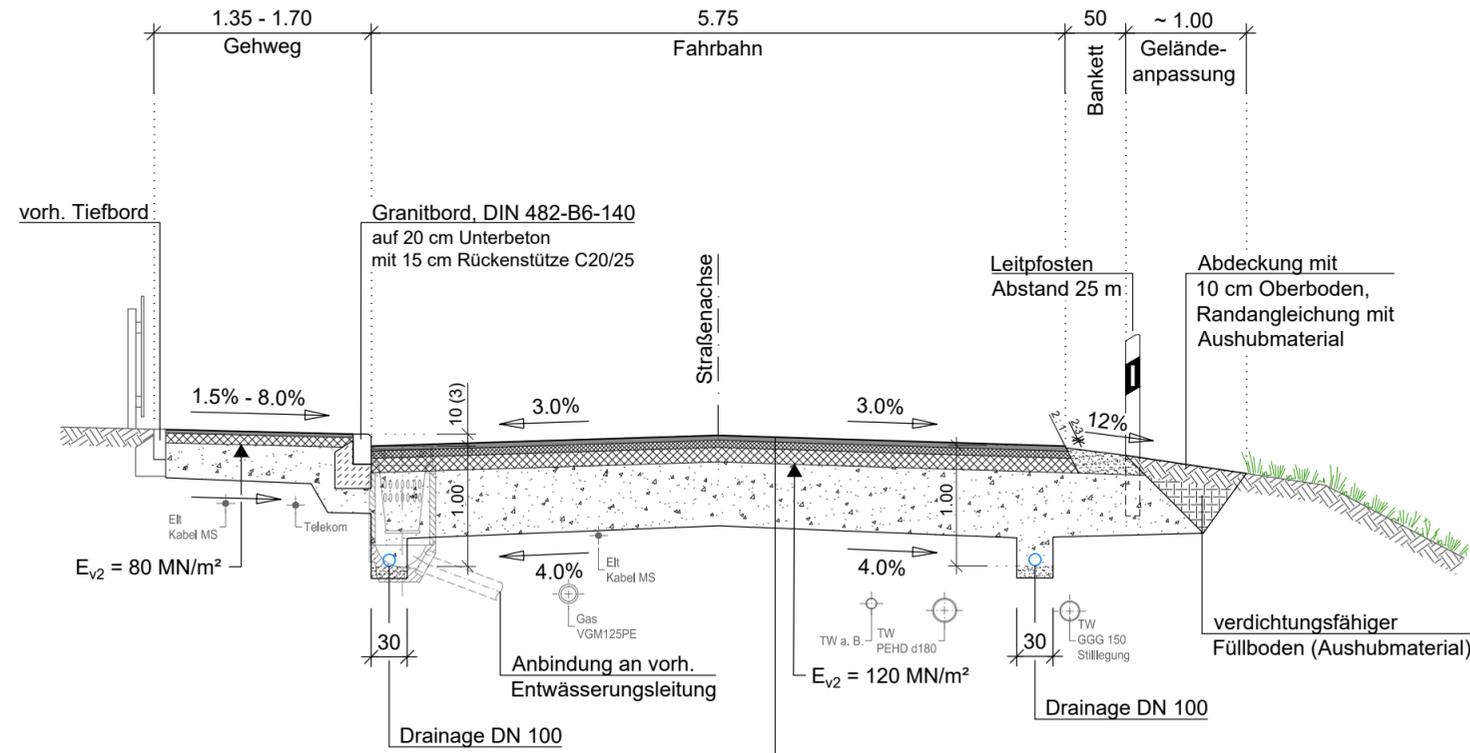


Aufbau Gehweg

- 3 cm Asphaltbeton-Deckschicht AC 5 DL
- 8 cm bituminöse Tragschicht AC 22 TL
- 29 cm Frostschuttschicht (0/45 - 0/56) n. ZTV SoB-StB 20
- 40 cm Gesamtdicke Oberbau

Aufbau Straße RStO 12, Tafel 1, Zeile 1, Bk3.2

- 4 cm Asphaltbeton-Deckschicht AC 11 DS
- 6 cm Asphaltbinderschicht AC 16 BS
- 12 cm Asphalttragschicht AC 22 TS
- 53 cm Frostschuttschicht (0/45 - 0/56) ZTV SoB-StB 20
- 75 cm Gesamtdicke des Oberbaues

Detail Einfahrten

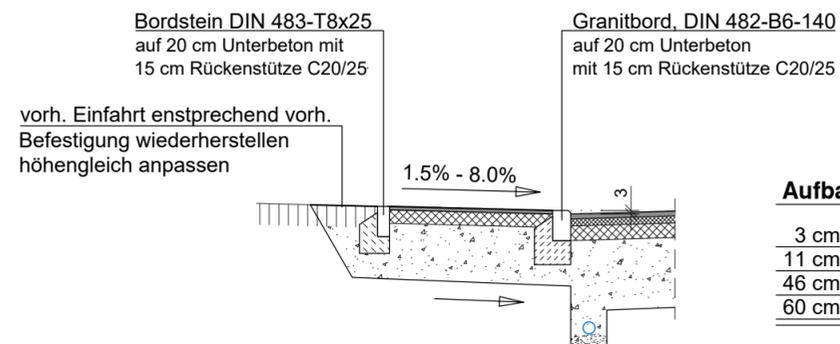

Aufbau Einfahrten

- 3 cm Asphaltbeton-Deckschicht AC 8 DL
- 11 cm bituminöse Tragschicht AC 22 TL
- 46 cm Frostschuttschicht (0/45 - 0/56) n. ZTV SoB-StB 20
- 60 cm Gesamtdicke Oberbau

Hinweis:

Der Leitungsbestand wurde aus den zur Verfügung gestellten Unterlagen der Träger öffentlicher Belange nachrichtlich übernommen.
 Der dargestellte Leitungsbestand dient nur zur Information und ist zur Maßentnahme nicht geeignet.
 Die Angaben erheben keinen Anspruch auf Vollständigkeit. Mit Abweichungen der tatsächlichen Leitungslage und -tiefe muss gerechnet werden.
 Die genaue Lage ist vor Baubeginn durch Handschachtungen zu ermitteln. Dabei sind die jeweiligen Anweisungen der Versorgungsunternehmen zum Schutz der Leitungen unbedingt zu beachten.
 Andere vorhanden unterirdische Leitungen und Kabel (Telekom, Eit-Leitungen, Straßenbeleuchtung) sind nicht dargestellt.

Nr.	Art der Änderung	Datum	Zeichen



Bauer Tiefbauplanung GmbH

Niederlassung Reinsdorf
 August-Horch-Straße 48 • 08141 Reinsdorf
 Tel.: 0375 35363-0 • Fax: 0375 35363-33

Bauherr:



Gemeinde Fraureuth
 Hauptstraße 94
 08427 Fraureuth

Unterlage: 3

Blatt: 3

Datum Zeichen

Projekt:

Erneuerung der "Talstraße" zwischen
 "Talstraße Nr. 24a" und "St. Annen-Straße"
 im OT Ruppertsgrün in der Gemeinde Fraureuth

bearb.	04./25	KHä
gez.	04./25	KHä
gepr.	04./25	KS

AUSSCHREIBUNGSUNTERLAGEN

Maßstab	1 : 50
Projekt-Nr.:	2024/110
Plan-Nr.:	6rqs010.dwg

Darstellung:

REGELQUERSCHNITT 3
 Stat. ~ 0+086.00 - Stat. ~ 0+123.00

Entwurfsverfasser:

Bauer Tiefbauplanung GmbH
 August-Horch-Str. 48, 08141 Reinsdorf

Geprüft:


Vorhabensträger:

Gemeinde Fraureuth
 Hauptstraße 94, 08427 Fraureuth

Zum Bau freigegeben:

REGELQUERSCHNITT 4

Station ~ 0+123.00 - ~ 0+148.00

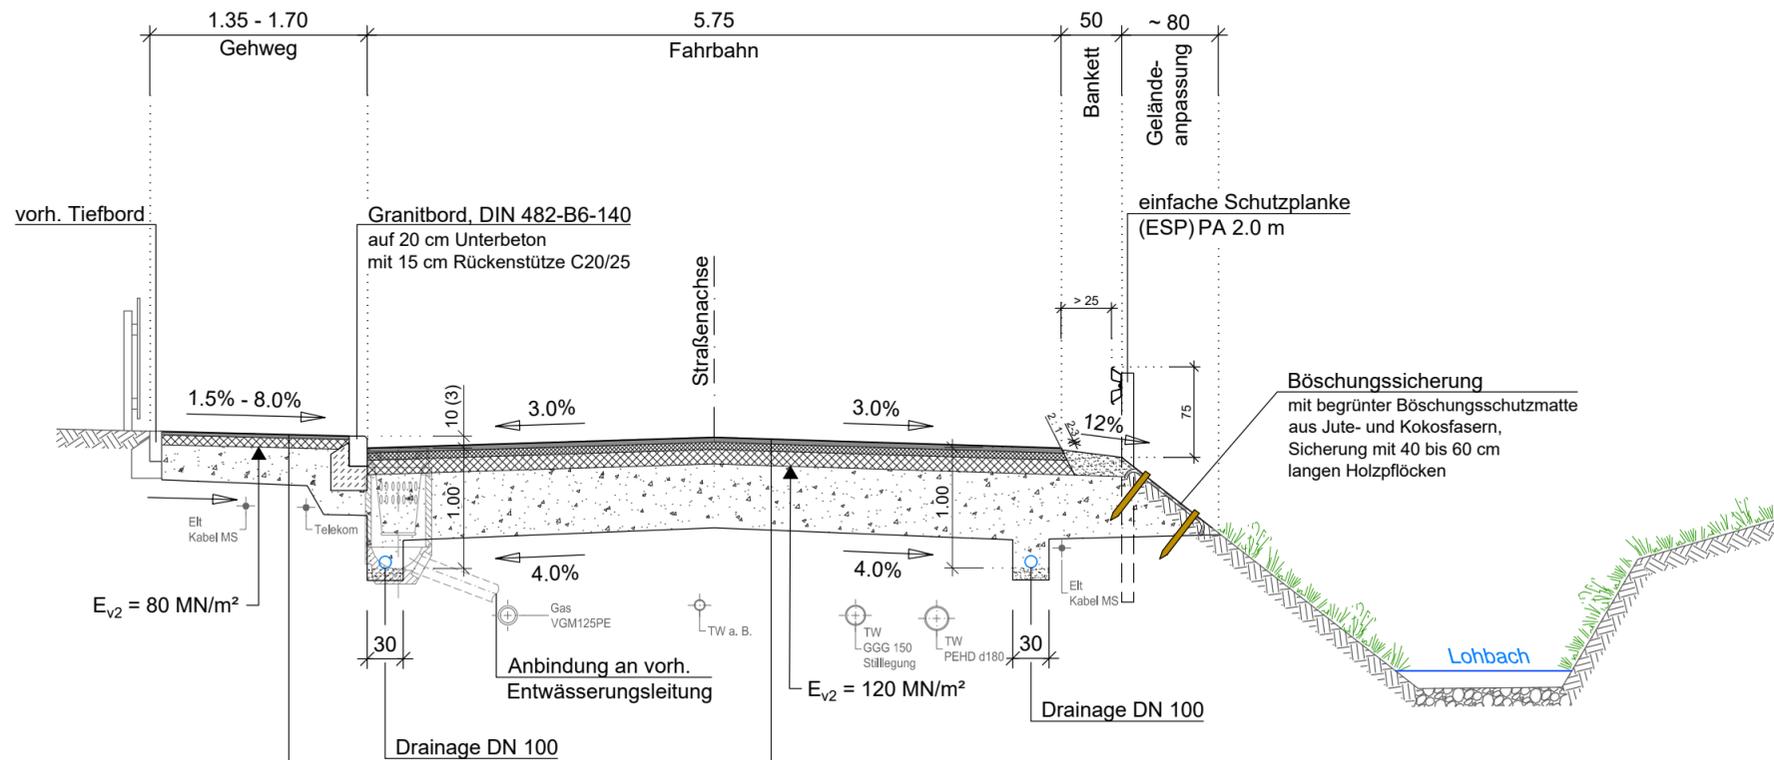


Aufbau Gehweg

- 3 cm Asphaltbeton-Deckschicht AC 5 DL
- 8 cm bituminöse Tragschicht AC 22 TL
- 29 cm Frostschutzschicht (0/45 - 0/56) n. ZTV SoB-StB 20
- 40 cm Gesamtdicke Oberbau

Aufbau Straße RStO 12, Tafel 1, Zeile 1, Bk3.2

- 4 cm Asphaltbeton-Deckschicht AC 11 DS
- 6 cm Asphaltbinderschicht AC 16 BS
- 12 cm Asphalttragschicht AC 22 TS
- 53 cm Frostschutzmaterial (0/45 - 0/56) ZTV SoB-StB 20
- 75 cm Gesamtdicke des Oberbaues

Detail Einfahrten

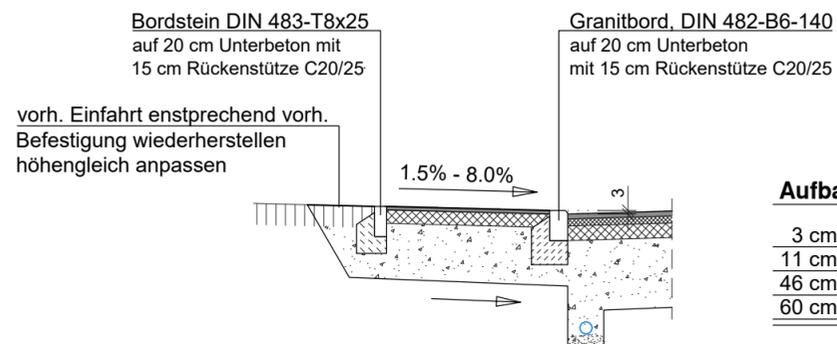

Aufbau Einfahrten

- 3 cm Asphaltbeton-Deckschicht AC 8 DL
- 11 cm bituminöse Tragschicht AC 22 TL
- 46 cm Frostschutzschicht (0/45 - 0/56) n. ZTV SoB-StB 20
- 60 cm Gesamtdicke Oberbau

Hinweis:

Der Leitungsbestand wurde aus den zur Verfügung gestellten Unterlagen der Träger öffentlicher Belange nachrichtlich übernommen.
 Der dargestellte Leitungsbestand dient nur zur Information und ist zur Maßentnahme nicht geeignet.
 Die Angaben erheben keinen Anspruch auf Vollständigkeit. Mit Abweichungen der tatsächlichen Leitungslage und -tiefe muss gerechnet werden.
 Die genaue Lage ist vor Baubeginn durch Handschachtungen zu ermitteln. Dabei sind die jeweiligen Anweisungen der Versorgungsunternehmen zum Schutz der Leitungen unbedingt zu beachten.
 Andere vorhanden unterirdische Leitungen und Kabel (Telekom, Eit-Leitungen, Straßenbeleuchtung) sind nicht dargestellt.

Nr.	Art der Änderung	Datum	Zeichen

Bauer Tiefbauplanung GmbH
 Niederlassung Reinsdorf
 August-Horch-Straße 48 • 08141 Reinsdorf
 Tel.: 0375 35363-0 • Fax: 0375 35363-33

Bauherr:

Gemeinde Fraureuth
 Hauptstraße 94
 08427 Fraureuth

Unterlage: 3

Blatt: 4

Datum Zeichen

Projekt:
 Erneuerung der "Talstraße" zwischen
 "Talstraße Nr. 24a" und "St. Annen-Straße"
 im OT Ruppertsgrün in der Gemeinde Fraureuth

bearb.	04./25	KHä
gez.	04./25	KHä
gepr.	04./25	KS

AUSSCHREIBUNGSUNTERLAGEN

Maßstab	1 : 50
Projekt-Nr.:	2024/110
Plan-Nr.:	6rqs010.dwg

Darstellung:
REGELQUERSCHNITT 4
 Stat. ~ 0+123.00 - Stat. ~ 0+148.00

Entwurfsverfasser:
 Bauer Tiefbauplanung GmbH
 August-Horch-Str. 48, 08141 Reinsdorf


Geprüft:

Vorhabensträger:
 Gemeinde Fraureuth
 Hauptstraße 94, 08427 Fraureuth

Zum Bau freigegeben:

REGELQUERSCHNITT 5

Station ~ 0+148.00 - ~ 0+200.00

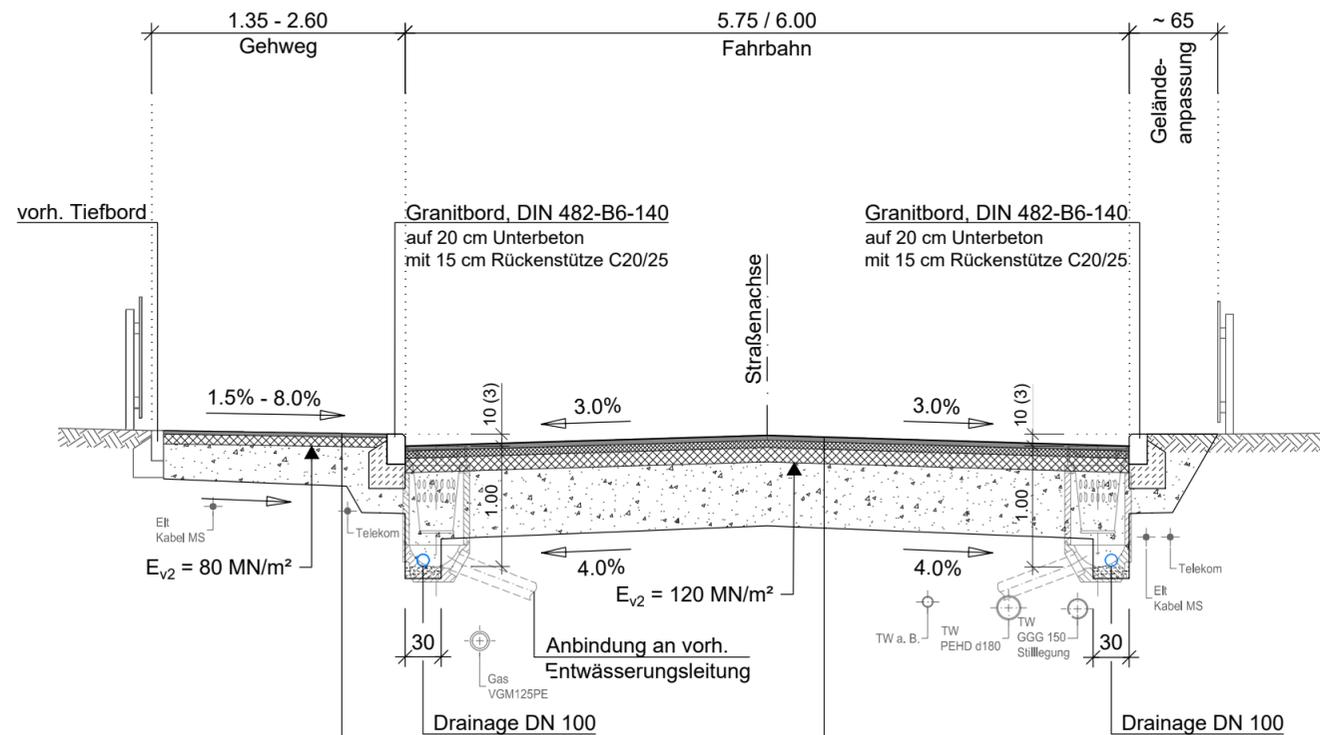


Aufbau Gehweg

- 3 cm Asphaltbeton-Deckschicht AC 5 DL
- 8 cm bituminöse Tragschicht AC 22 TL
- 29 cm Frostschutzschicht (0/45 - 0/56) n. ZTV SoB-StB 20
- 40 cm Gesamtdicke Oberbau

Aufbau Straße RStO 12, Tafel 1, Zeile 1, Bk3.2

- 4 cm Asphaltbeton-Deckschicht AC 11 DS
- 6 cm Asphaltbinderschicht AC 16 BS
- 12 cm Asphalttragschicht AC 22 TS
- 53 cm Frostschutzmaterial (0/45 - 0/56) ZTV SoB-StB 20
- 75 cm Gesamtdicke des Oberbaues

Detail Einfahrten

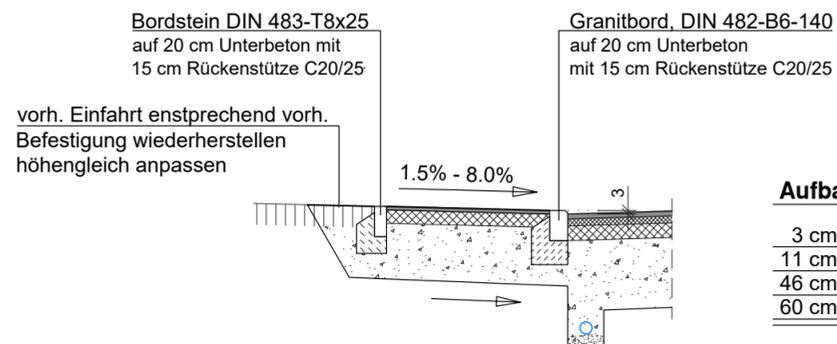

Aufbau Einfahrten

- 3 cm Asphaltbeton-Deckschicht AC 8 DL
- 11 cm bituminöse Tragschicht AC 22 TL
- 46 cm Frostschutzschicht (0/45 - 0/56) n. ZTV SoB-StB 20
- 60 cm Gesamtdicke Oberbau

Hinweis:

Der Leitungsbestand wurde aus den zur Verfügung gestellten Unterlagen der Träger öffentlicher Belange nachrichtlich übernommen.
 Der dargestellte Leitungsbestand dient nur zur Information und ist zur Maßentnahme nicht geeignet.
 Die Angaben erheben keinen Anspruch auf Vollständigkeit. Mit Abweichungen der tatsächlichen Leitungslage und -tiefe muss gerechnet werden.
 Die genaue Lage ist vor Baubeginn durch Handschachtungen zu ermitteln. Dabei sind die jeweiligen Anweisungen der Versorgungsunternehmen zum Schutz der Leitungen unbedingt zu beachten.
 Andere vorhanden unterirdische Leitungen und Kabel (Telekom, Eit-Leitungen, Straßenbeleuchtung) sind nicht dargestellt.

Nr.	Art der Änderung	Datum	Zeichen



Bauer Tiefbauplanung GmbH

Niederlassung Reinsdorf
 August-Horch-Straße 48 • 08141 Reinsdorf
 Tel.: 0375 35363-0 • Fax: 0375 35363-33

Bauherr:



Gemeinde Fraureuth
 Hauptstraße 94
 08427 Fraureuth

Unterlage: 3

Blatt: 5

Datum Zeichen

Projekt:

Erneuerung der "Talstraße" zwischen
 "Talstraße Nr. 24a" und "St. Annen-Straße"
 im OT Ruppertsgrün in der Gemeinde Fraureuth

bearb. 04./25 KHä

gez. 04./25 KHä

gepr. 04./25 KS

Maßstab 1 : 50

Projekt-Nr.: 2024/110

Plan-Nr.: 6rqs010.dwg

AUSSCHREIBUNGSUNTERLAGEN

Darstellung:

REGELQUERSCHNITT 5
 Stat. ~ 0+148.00 - Stat. ~ 0+200.00

Entwurfsverfasser:

Bauer Tiefbauplanung GmbH
 August-Horch-Str. 48, 08141 Reinsdorf

Geprüft:

Vorhabensträger:

Gemeinde Fraureuth
 Hauptstraße 94, 08427 Fraureuth

Zum Bau freigegeben: