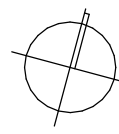
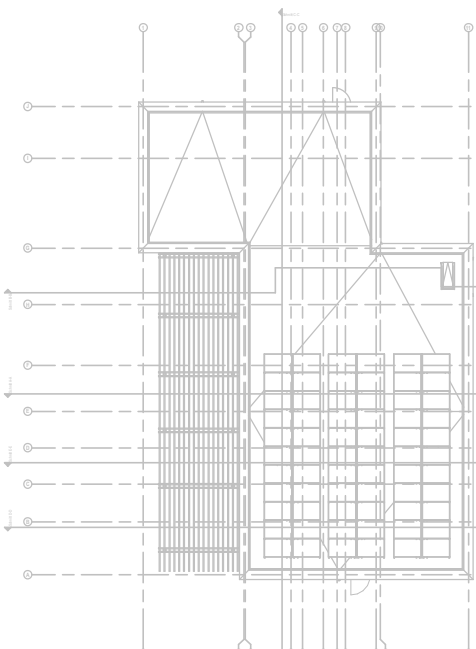


Plannummer/Bezeichnung GNE1 -5AR-G 007-VO_Grundriss 1.0G Rohbau			
Offnungen verschoben in Mauerwerksoberfläche		11.03.25	
Index	Bemerkung / Änderung	Datum	gezeichnet
Das Dokument ist nur gültig mit Unterschrift zum Freigabevermerk			
Freigabe für			
Datum, Unterschrift	Datum, Unterschrift		
Gleichstellung dieses Dokuments wird bestätigt mit:		Firma / Ort	Datum
			geprüft

±0.00 OK FFB = 271.20 m im Höhensystem DIN-N 2016		
Bauherr	Gemeindeverwaltung Großharthau Wesenitzweg 6 01909 Großharthau	Projektkummer 24121100
Bauherrin	Neubau eines Hortgebäudes für 100 Kinder Mittelweg 3 01909 Großharthau	Planungsphase LP5
Bezeichnung	Grundriss 1.0G Rohbau	Gebäude-Nr. - BA
Plannummer	GNE1 - 5AR - G 007 - VO	Fachbereich AR
		Maßstab 1: 50
		Blattgröße 1189 x 841
		Zeichner/Sig (Datum 27.02.25
		Gezeichnet
		Projektleiter