




**Schnitt Bank M1:50**  
Maßangaben in mm

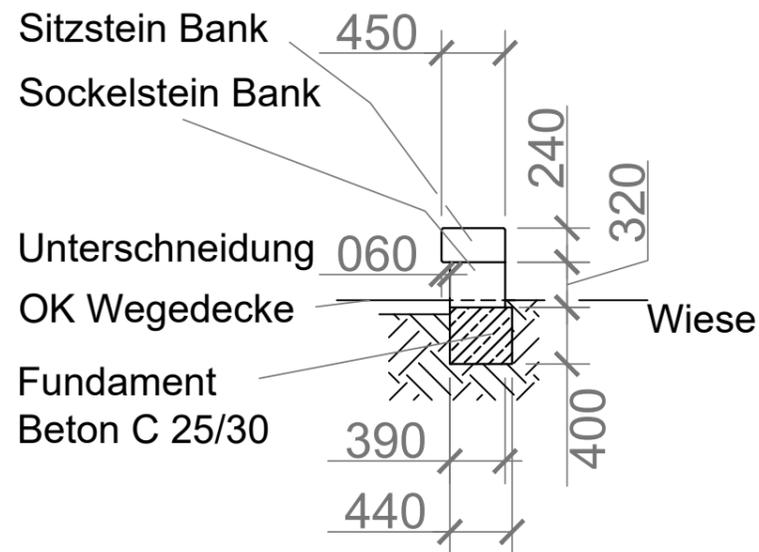

**Schnitt Hocker M1:50**  
Maßangaben in mm

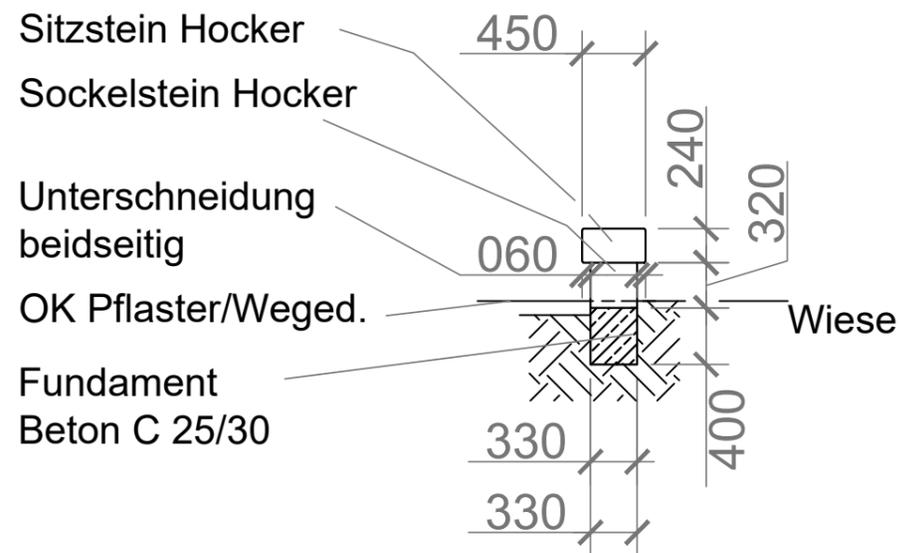


**Ansicht Bank / Hocker M1:50**

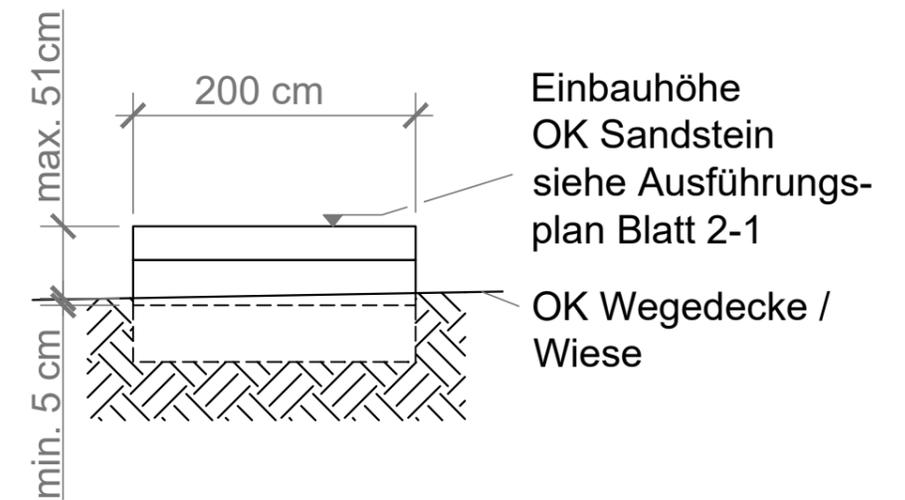


**Grundrisse Bänke M 1:75**  
Maßangaben in mm

B1 bis B4 - Bank 1 bis 4  
Sitzsteine

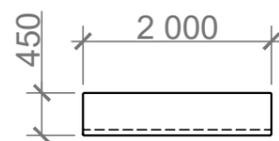


Sockelsteine

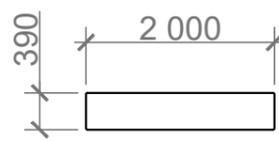


**Grundrisse Hocker M 1:75**  
Maßangaben in mm


H1+H4 bis H6 - Hocker 1+4 bis 6  
Sitzsteine

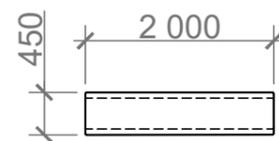


Sockelsteine

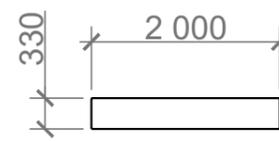

H2+H3 - Hocker 2+3  
Sitzsteine

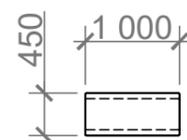

Sockelsteine

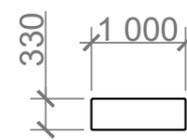

**Material Steinarbeiten Bänke + Hocker:**  
Reinhardtsdorfer Sandstein, Oberfläche geschliffen  
umlaufende Fase 10 mm/45° an den Außenkanten,  
nicht an Anschlußkanten zum Sockelstein

**Sachsenplatz Lommatzsch**  
Bänke + Hocker Steinarbeiten

Bauherr und BV: Stadt Lommatzsch, Am Markt 1, 01623 Lommatzsch

Projektnummer LOM 0624 Maßstab M 1:50/1:75  
Datum 01.11.2024 Blattnummer 3-1



**Maria Nollau Landschaftsarchitektur**  
Amselweg 1 04769 Poppitz Tel 034362 / 444 55