


Maßangaben der Zeichnungen in mm


Material Sitzauflage: Lärche unbehandelt
Tragplatte für Auflage: Lärche 60 x 24, mit je einer Distanzscheibe 1mm zum Sandstein und zur Lattung aufgeschraubt

Holzplatten der Auflage verdeckt aufgeschraubt auf die Tragkonstruktion


Kanten der Lattung für Bankauflagen abgerundet mit 8mm Radius

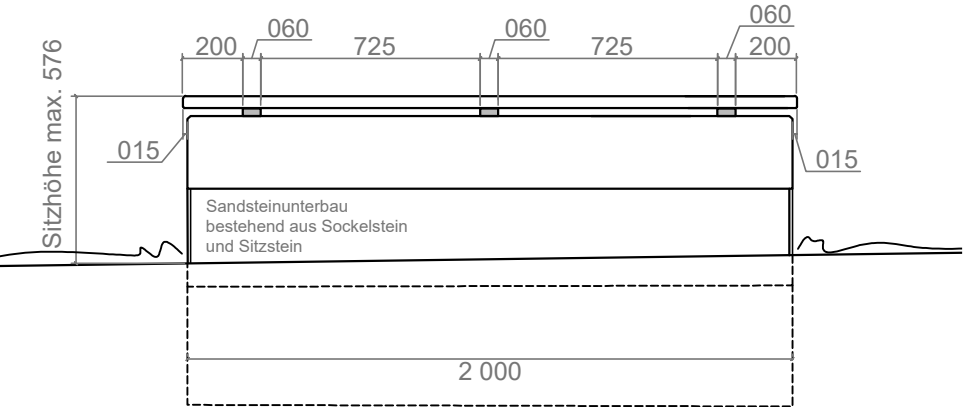


Ansicht Hocker lang - H1+H4 bis H6 M 1:25

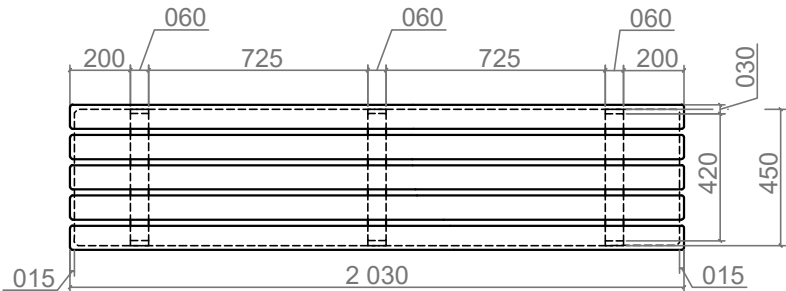


Grundriss Hocker lang - H1+H4 bis H6 M 1:25

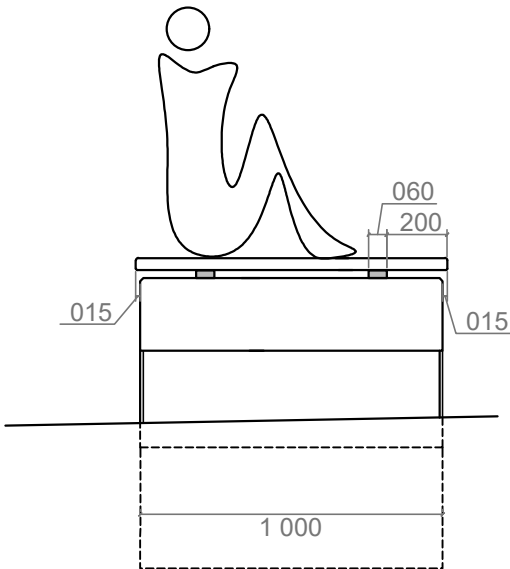

Ansicht Hocker kurz - H2+H3 M 1:25

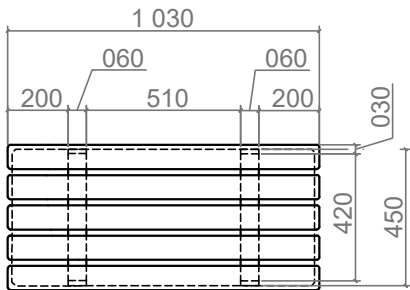

Grundriss Hocker kurz - H2+H3 M 1:25

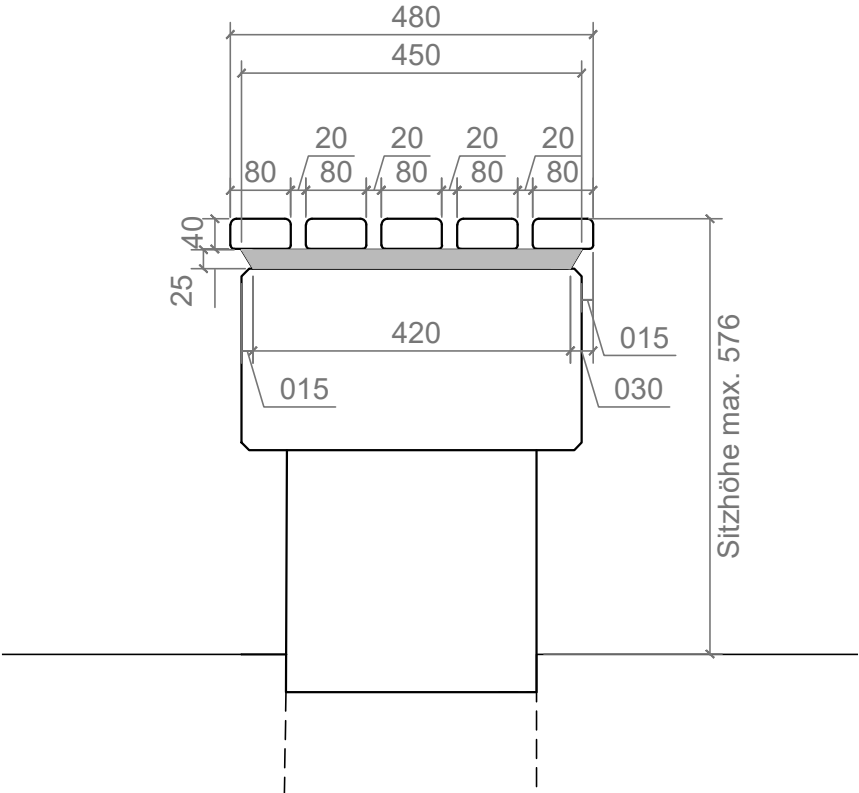


Seitenansicht Auflage Hocker M 1:10

Sachsenplatz Lommatzsch

Hocker Sitzauflagen

Bauherr und BV:	Stadt Lommatzsch, Am Markt 1, 01623 Lommatzsch	
Projektnummer	LOM 0624	Maßstab M 1:10/1:25
Datum	06.11.2024	Blattnummer 3-3

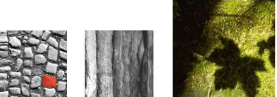

Maria Nollau Landschaftsarchitektur
Amselweg 1 04769 Poppitz Tel 034362 / 444 55