


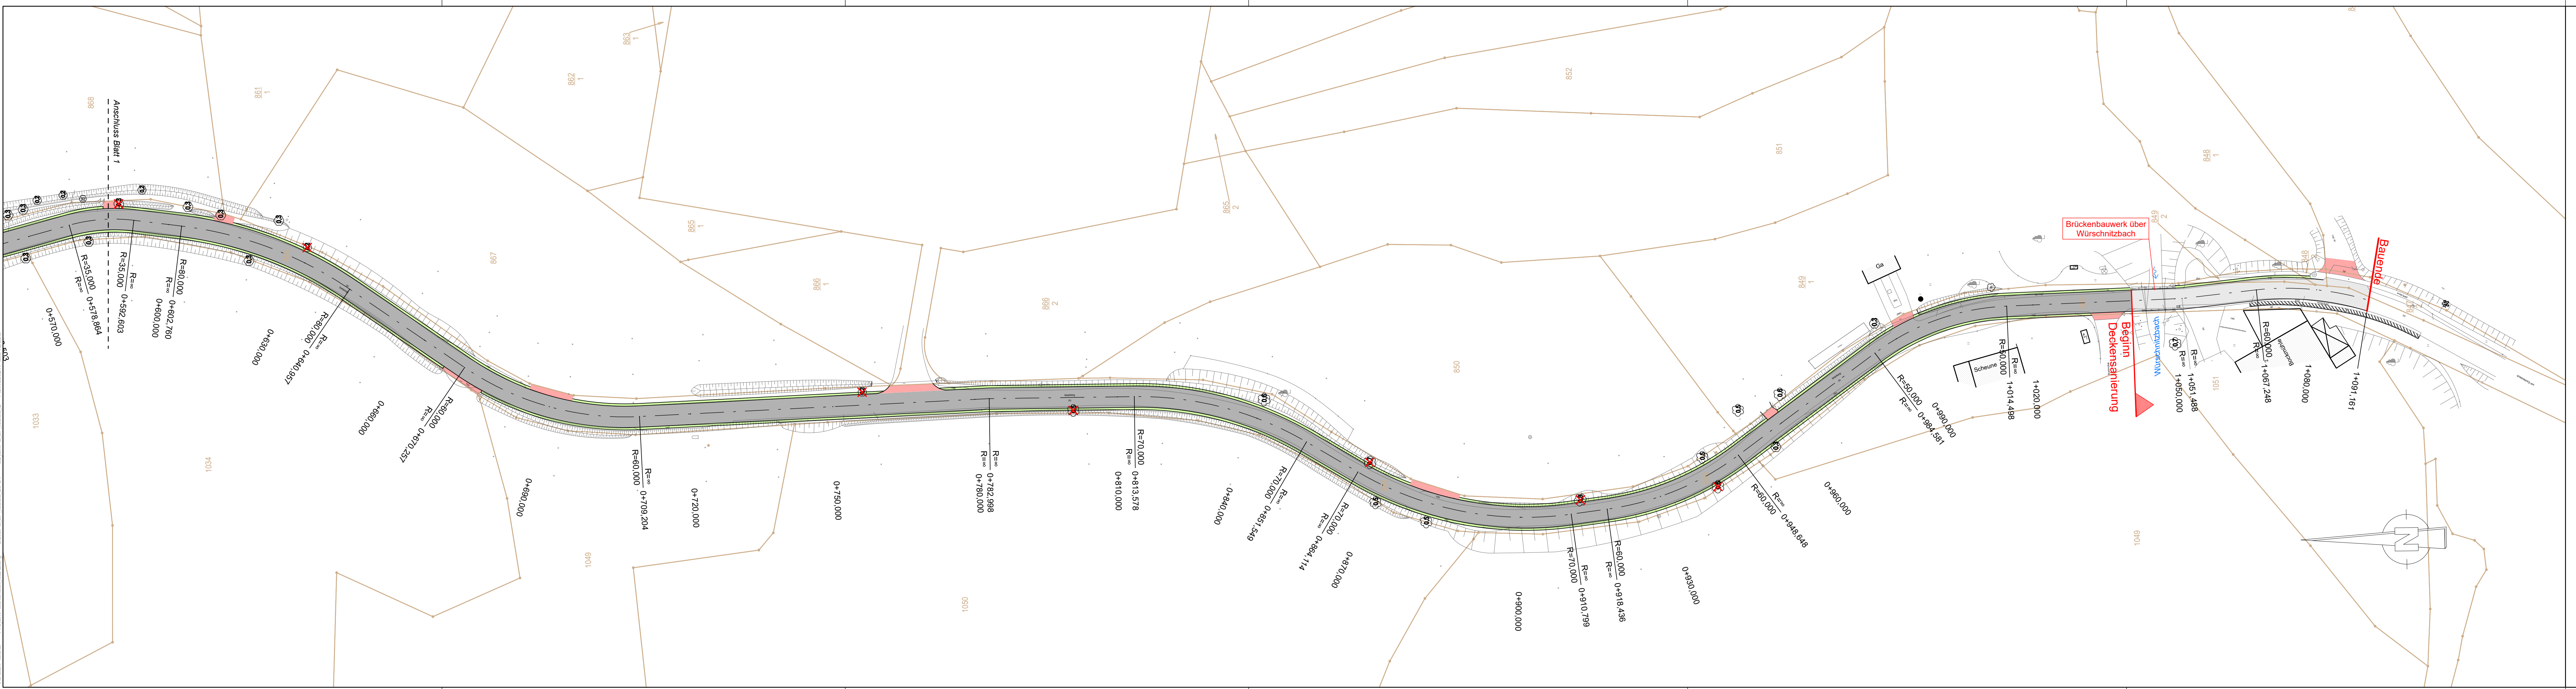

Legende:

Asphaltfläche Neubau

Bankett

Anpassung Zufahrten

Deckensanierung

Entwurfsvermessung zur Planung - November 2024		Ergänzungen:	
Gemeinde:	Schöneck	Vermessungsbüro Kaßler + Puggel	
Gemarkung:	Schöneck	Karlsruhe 56	
Lagebezug:	ETRS89/UTM33	08523 Plauen	
Höhenbezug:	DHHN2016		

Auftraggeber: Stadt Schöneck Sonnenwirbel 3 08261 Schöneck	bearbeitet	Datum	Name
	gezeichnet		
	geprüft		

Nr.	Art der Änderung	Datum	Zeichen

Straßenbauverwaltung
Stadt Schöneck

Straße:
Mühlberg von K7849 bis Bockmühle

Unterlage / Blatt-Nr.: 3 / 3
Lageplan
0+578 bis 1+091
Maßstab: 1:500

Stadt Schöneck
Straßeninstandsetzung 2025, "Mühlberg"

aufgestellt:
, den

Version: 10.013 Projekt: Schöneck Mühlberg Datum: 01.11.2024 10:27:11 Objekt: OLP_M500_23 Projektum: 10.01.2025