


# Regelschacht DN1000 mit Kunststoffschale

Schacht nach FBS-Richtlinie  
 Betonfertigteile nach DIN EN 1917 und DIN V 4034-1

## SCHNITT A-A

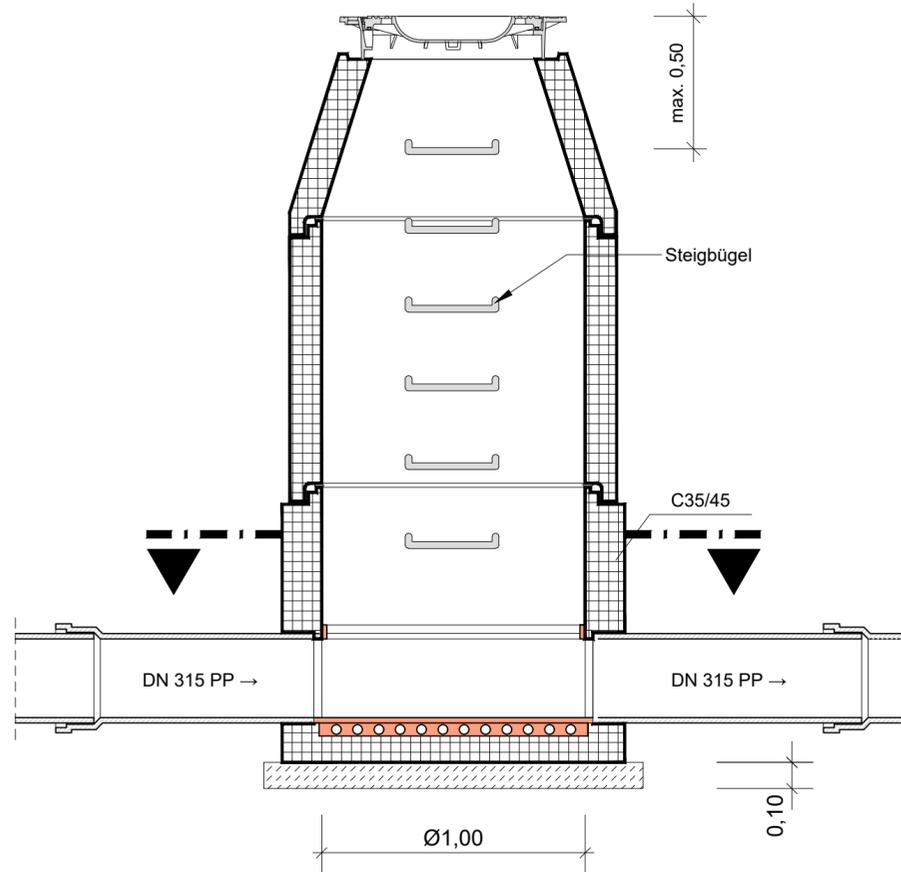

Schachtabdeckung, DIN EN 124, Nennweite 600,  
 Klasse D 400 mit Lüftungsöffnungen  
 Schmutzfänger nach DIN 1221


Schachtkonus 1000/625/600

Schachtring DN 1000

Schachtunterteil als  
 Betonfertigteile  
 nach DIN 4034 Teil1  
 mit Kunststoffschale

Sauberkeitsschicht C12/15

## GRUNDRISS

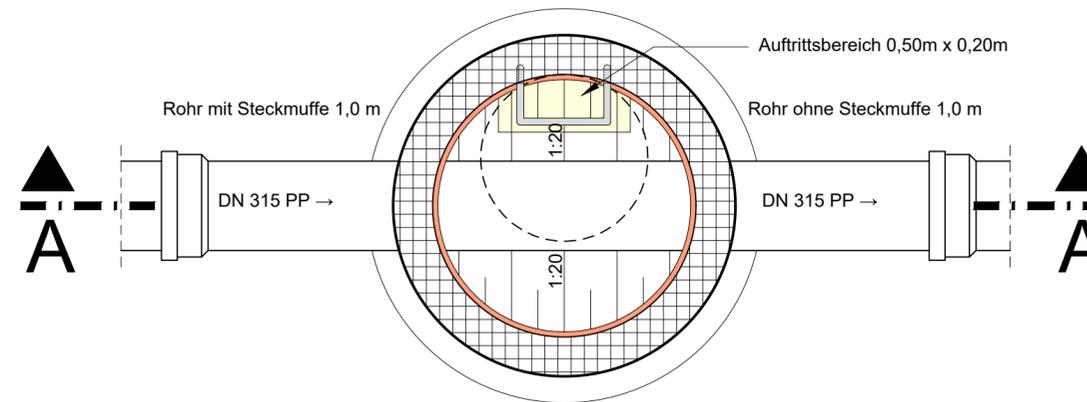

Nr.	Art der Änderung	Datum	Name

Entwurfsbearbeitung
---------------------

Entwurfsvermessung zur Planung - November 2024		Ergänzungen:
Gemeinde: Schöneck	Vermessungsbüro Keßler + Puggel Karlststraße 56 08523 Plauen	
Gemarkung: Schöneck		
Lagebezug: ETRS89/UTM33		
Höhenbezug: DHHN2016		

 **Zweckverband Wasser und Abwasser Vogtland**

Vorhaben : <u>Ausschreibungsunterlage</u>	<b>Abwasser</b>	
Stadt Schöneck, "Mühlberg", KNM-A 1.41032-0020	Unterlage Nr.: 3	Blatt Nr.: 3.11
Maßstab : 1: 20	2025	Monat
	entw.	April
	gez.	April
<b>Regelschacht, DN 1000 B</b>	gepr.	April

Vorhabensträger :	Aufgestellt:
Datum	Datum
Unterschrift	Unterschrift