


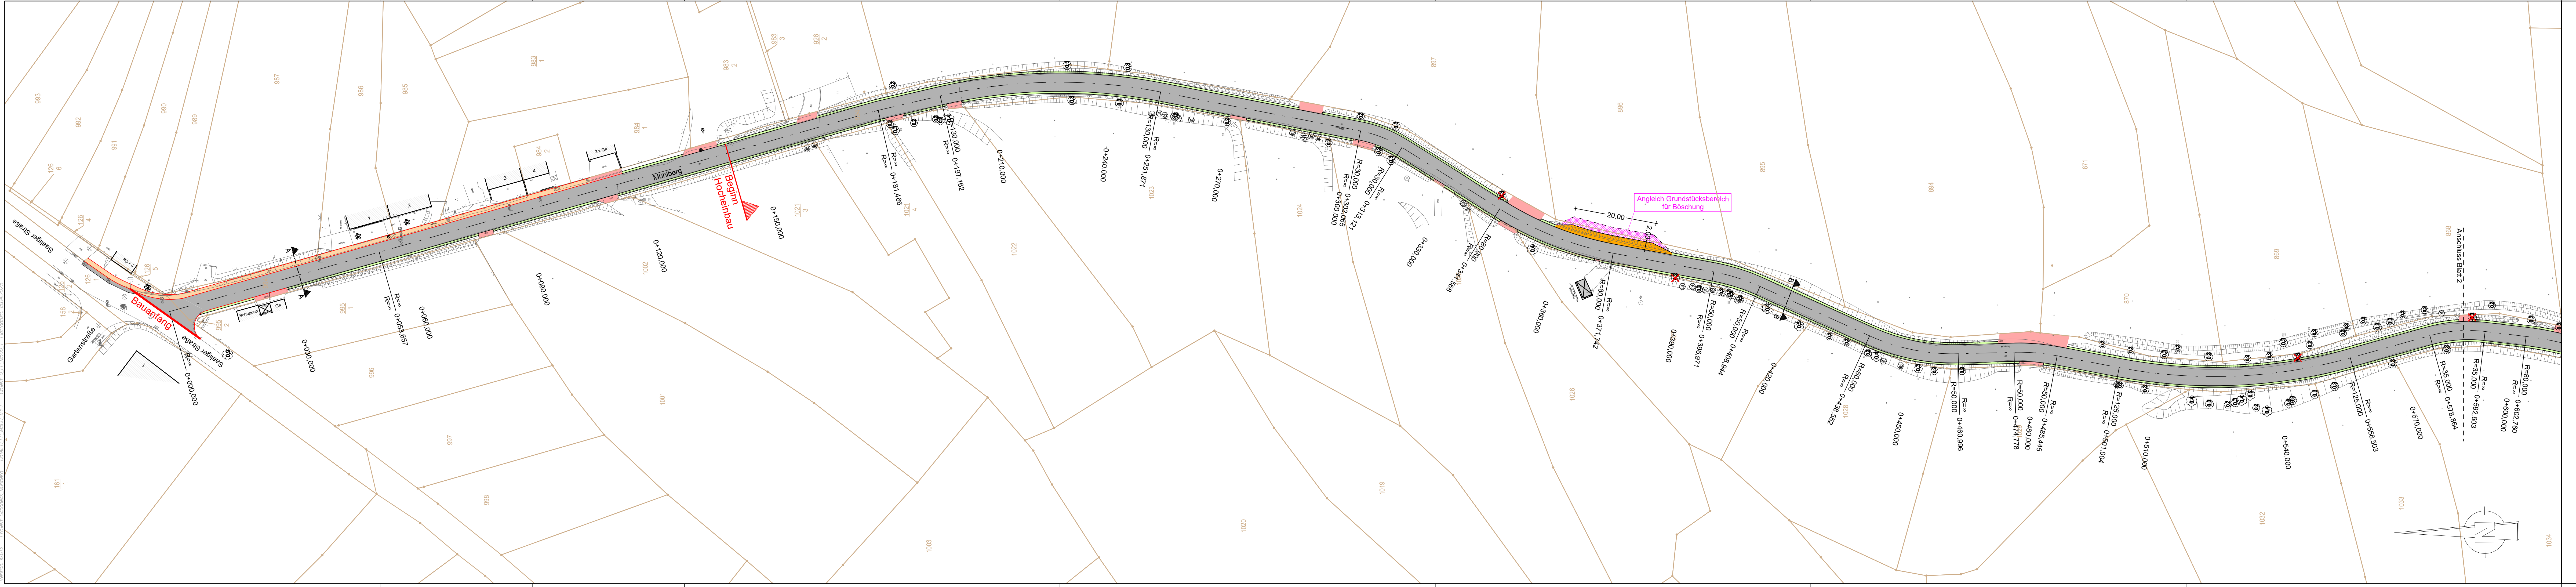

Legende:

Asphaltfläche Neubau

Gehweg

Bankett

Anpassung Zufahrten

Ausweichstelle

Bordstein NEU

Entwurfsvermessung zur Planung - November 2024

Gemeinde: Schöneck

Gemarkung: Schöneck

Lagebezug: ETRS89/UTM33

Höhenbezug: DHHN2016

Vermessungsbüro Kettler + Puggel

Karlstraße 56

08523 Plauen

Ergänzungen:

Auftraggeber:

Stadt Schöneck

Sonnenwirbel 3

08261 Schöneck

bearbeitet

gezeichnet

geprüft

Datum

Name

Nr.

Art der Änderung

Datum

Zeichen

Ausschreibungsunterlage

Straßenbauverwaltung

Stadt Schöneck

Straße:

Mühlberg von K7849 bis Bockmühle

Unterlage / Blatt-Nr.: 3 / 2

Lageplan

0+000 bis 0+578

Maßstab: 1:500

Stadt Schöneck

Straßeninstandsetzung 2025, "Mühlberg"

aufgestellt:

den

card 1