
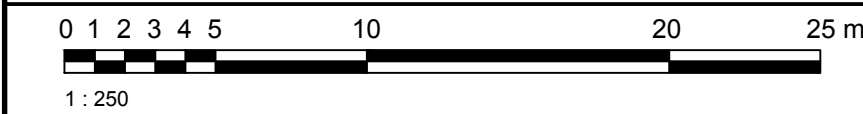


Legende

- Flurstücksgrenzen
- Wettbewerbsumgriff/Flurstücksgrenze
- Schmutzwasser Bestand
- Trinkwasser Bestand
- Gas Bestand
- Elektroleitungen Bestand
- Abbruch Gebäude
- Abbruch für Oberflächenbefestigen
- Abbruch unterirdischer Einbauten
- Abtrag Haufwerke (HW)
- Hy + Brunnen + HA-Schächte (verbleibende Einbauten)
- Bauzaun

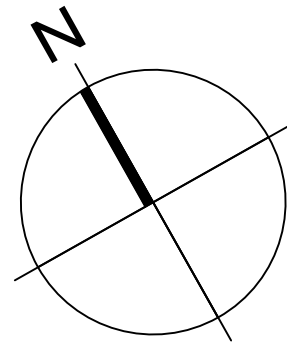


Verweis Index

Änderungshinweis
siehe Vermerk aktueller Index

Alle Angaben und Maße sind am Bau zu prüfen!

Index Änderung
BAUHERR: Stadt Freital | Stadtbauamt
Dresdner Straße 56/58, 01705 Freital

PROJEKT-NR.: 3516016

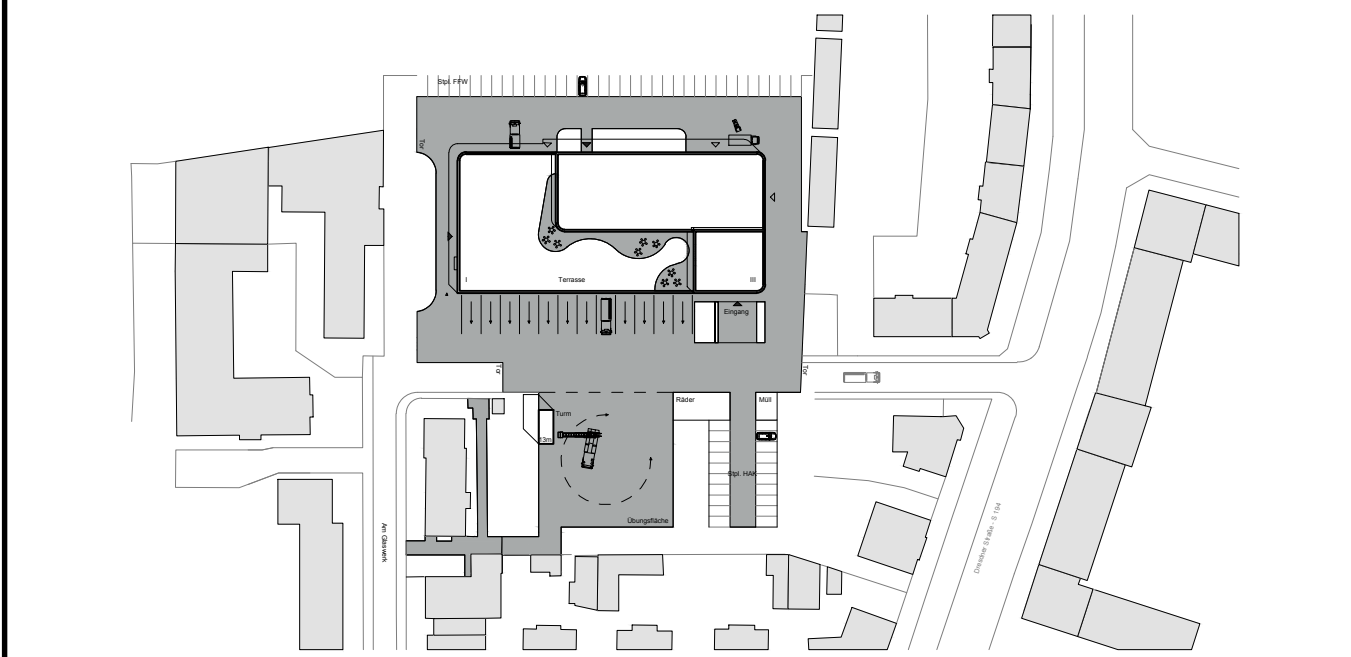

PLANUNGSPHASE: NORMALHÖHEN-NULL: ±0.00 = +165.92 m ü. NNH

Ausführungsplanung

OBJEKT: Neubau Feuerwache Freital
"Am Glaswerk", Flurst. 124/28, Freital

DARSTELLUNG: Lageplan Abbruch ober-/unterirdisch

PLANVERFASSER:	ARCHITEKT:	DATEINAME: siehe linker Planrand
		DATUM: 09.04.2025
		BEARBEITER*IN:
		BLATTGRÖSSE: 0,841 / 0,594
		MASSSTAB: 1:250
		PLAN-NR.: 3516016-05-L-010