


ARBEITSSTAND 10.04.2025
Nicht zur Bauausführung freigegeben!

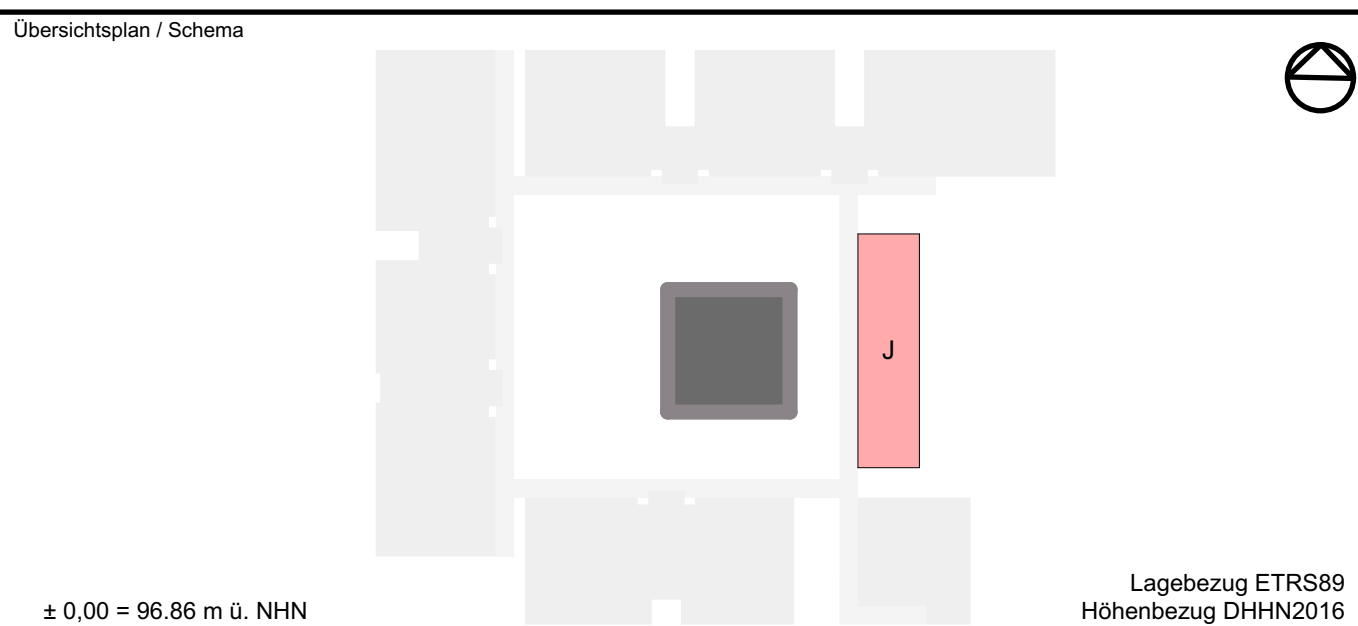

Bauplan Handwerkskammer Halle (Saale)		Handwerkskammer Halle (Saale) Gräfestraße 24 06110 Halle (Saale)	
Gebäude / Maßnahme 2000 Campus Handwerk, Sanierung Internat		Maßstab 1:50	Format 594x1,380
Gebäude (Nummer, Bezeichnung, Anschrift) 2200 Internat - Gebäude J Straße der Handwerker 2 06132 Halle-Osendorf		Projektnummer Flurstücksnummer 87, 47/2	
Planninhalt Internat Grundriss 3. Obergeschoss		Planungsphase LPH-06	
Architekt gezeichnet: pro/ham bearbeitet: su/pro geprüft: su/pro		Fachplaner gezeichnet: bearbeitet: geprüft: su/pro	
Plankennzeichnung: 2200_300_6_03_GR_1000_00_V		Plandatum 2025-04-10	
GEBAUDE	PLATZ	BEREICH	STATUS