




Legende:

Bestand:

- Kanal
- MS Freileitung
- MS Kabel
- Kabel (MS sonstige)
- sonstige Eit Kabel
- Kabelumbauungsleerrohr
- NS Kabel
- technisches Vorhaben Eit
- Coswig Elbgaustraße Stadtwerke Elbtal
- ND-Gasleitung
- 50 Hertz mit Schutzstreifen
- FUGAL Strang 1 DN 1400 MOP 100 (grobe Lage - Schutzstreifen 12m - Anlage mittig)
- OPAL Strang 1 DN 1400 MOP 100 (grobe Lage - Schutzstreifen 10m - Anlage mittig)
- Gefährdung durch Freileitung
- Kabeltrasse erdverlegt, Telekom
- Freileitung, Telekom
- öffentliche Beleuchtung, Erdkabel
- Flurstücksgrenze mit Flurstücksnummer

Trinkwasserleitung

- Trinkwasserleitung a.B.

Baugrund

- KRB 1 / DPH 1
- S 4
- Baum - vermutlicher Standort Übernahme aus Luftbild
- Bereich Bushaltestelle aus Luftbild
- Bereich befestigt aus Luftbild

Planung:

- DN 150 GGG
- Wasserver-sorgungsleitung
- TU/A
- Hausanschlüsse Trinkwasser
- Auswechslung 2 Stück
- Umbindung 6 Stück

Anmerkung:
Die eingetragenen Leitungen sind nachrichtlich von den speziellen Leitungskarten der Versorgungsträger übernommen.
Der dargestellte Leitungsbestand erhebt keinen Anspruch auf Vollständigkeit und absolute Lagegenauigkeit. Gültig sind nur die im Rahmen der Leitungslageauskunft einzuholenden Unterlagen der Versorgungsträger.

Index	Datum	Name	Änderung
C			
B			
A			

Wasser Abwasser Betriebsgesellschaft
Radebeul + Coswig mbH

Auswechslung TWL
DN 150 GGG/d180 PE Elbgaustraße,
Elbgausiedlung bis Haus Nr. 96

Ausschreibung

Lageplan

Dresden, April 2025

Geschäftsführer: U. Uhlig

ACI - AQUAPROJECT CONSULT
INGENIEURGESELLSCHAFT MBH

Gottfried-Keller-Str. 13 01157 Dresden Tel. 0351-65860-100
Zeilstraße 14 01445 Radebeul Tel. 0351-65860-200

Datum: 28.04.2025
Gezeichnet: Riegel

Datum: 28.04.2025
Bearbeitet: Richter

Datum: 28.04.2025
Geprüft: Heinrich

Projekt Nr.: RC544-24
Maßstab: 1 : 250
Legende: FRS/UTM33N
DHN2016
Blatt Nr.: 2.1