



Schnitt a-a

M 1 : 25

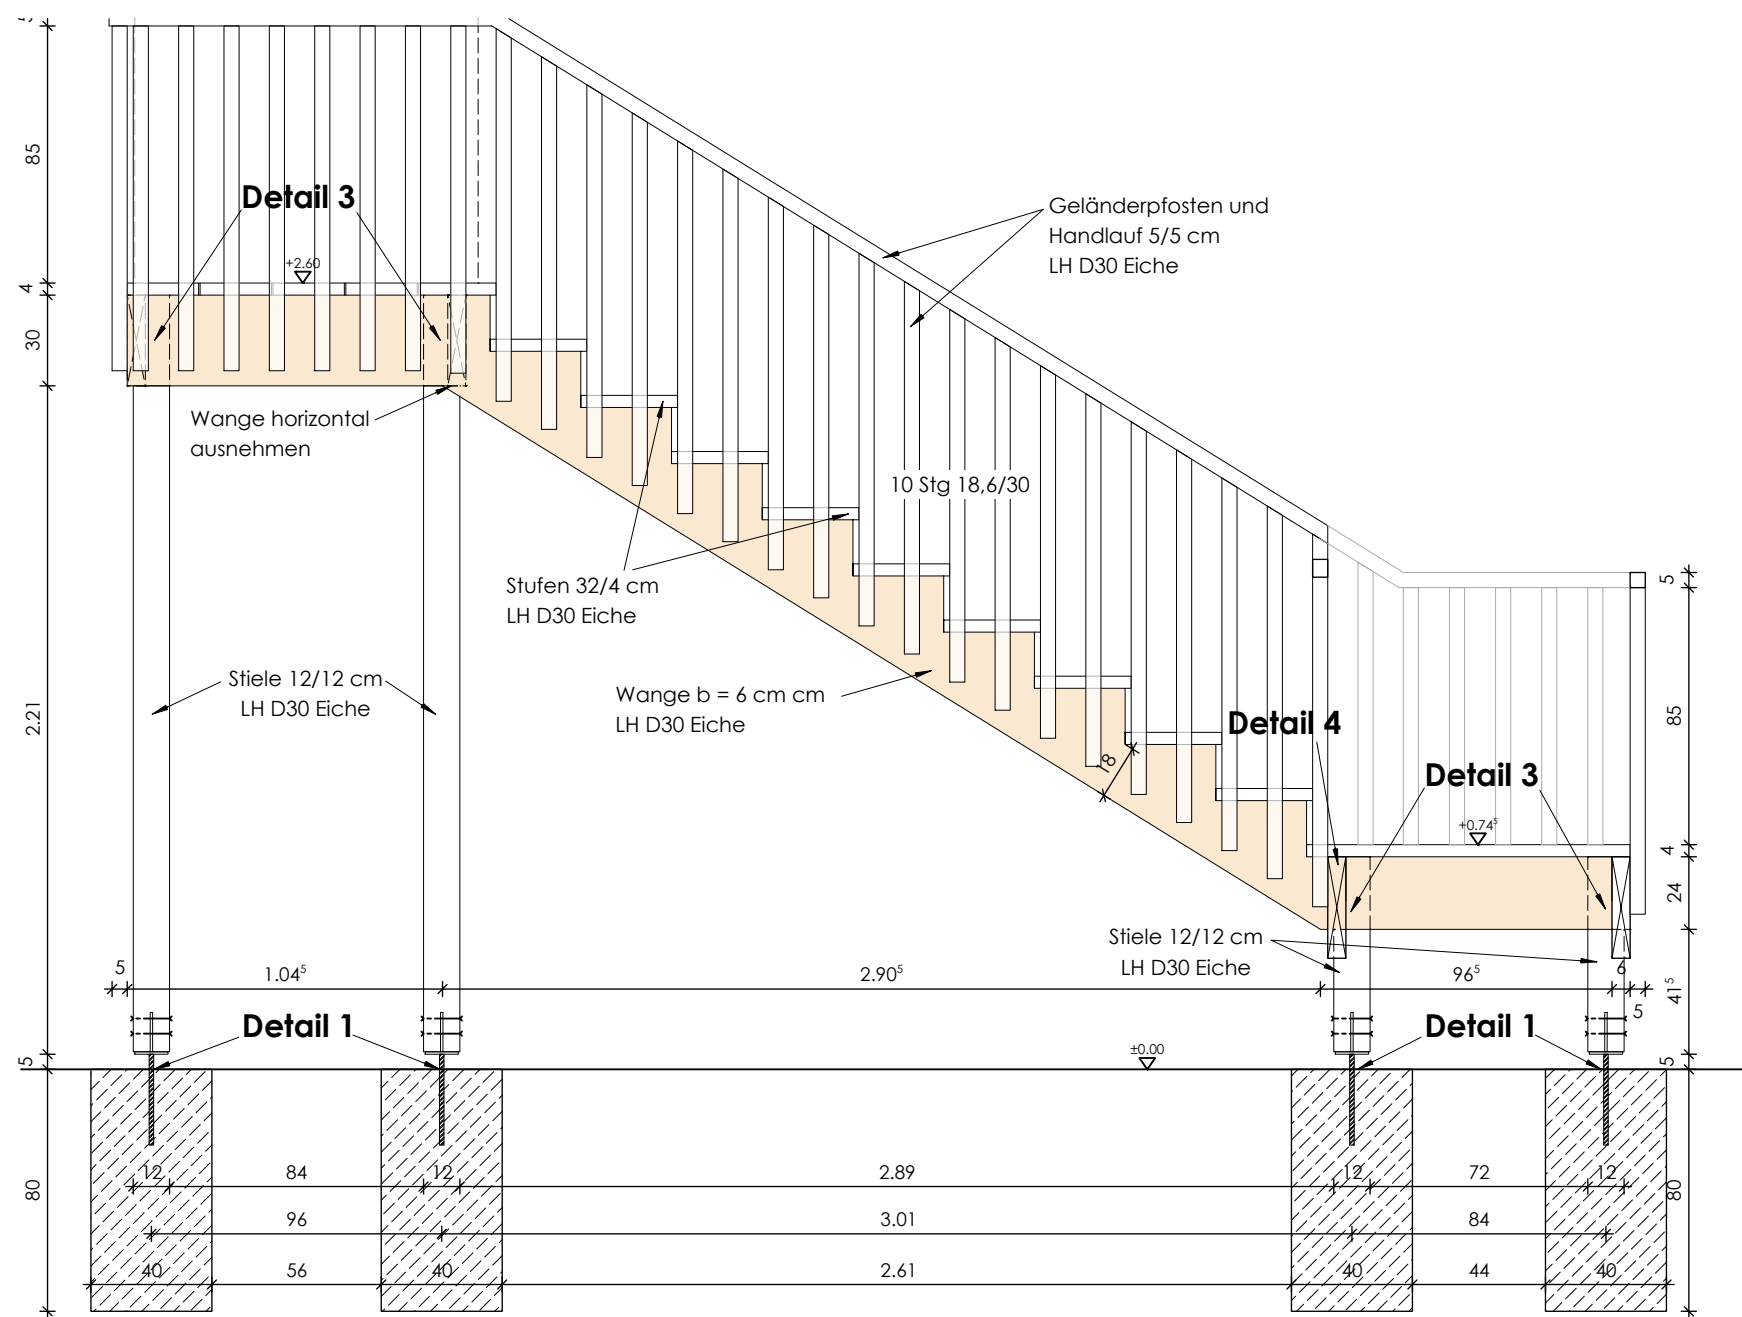


Schnitt b-b

M 1 : 25

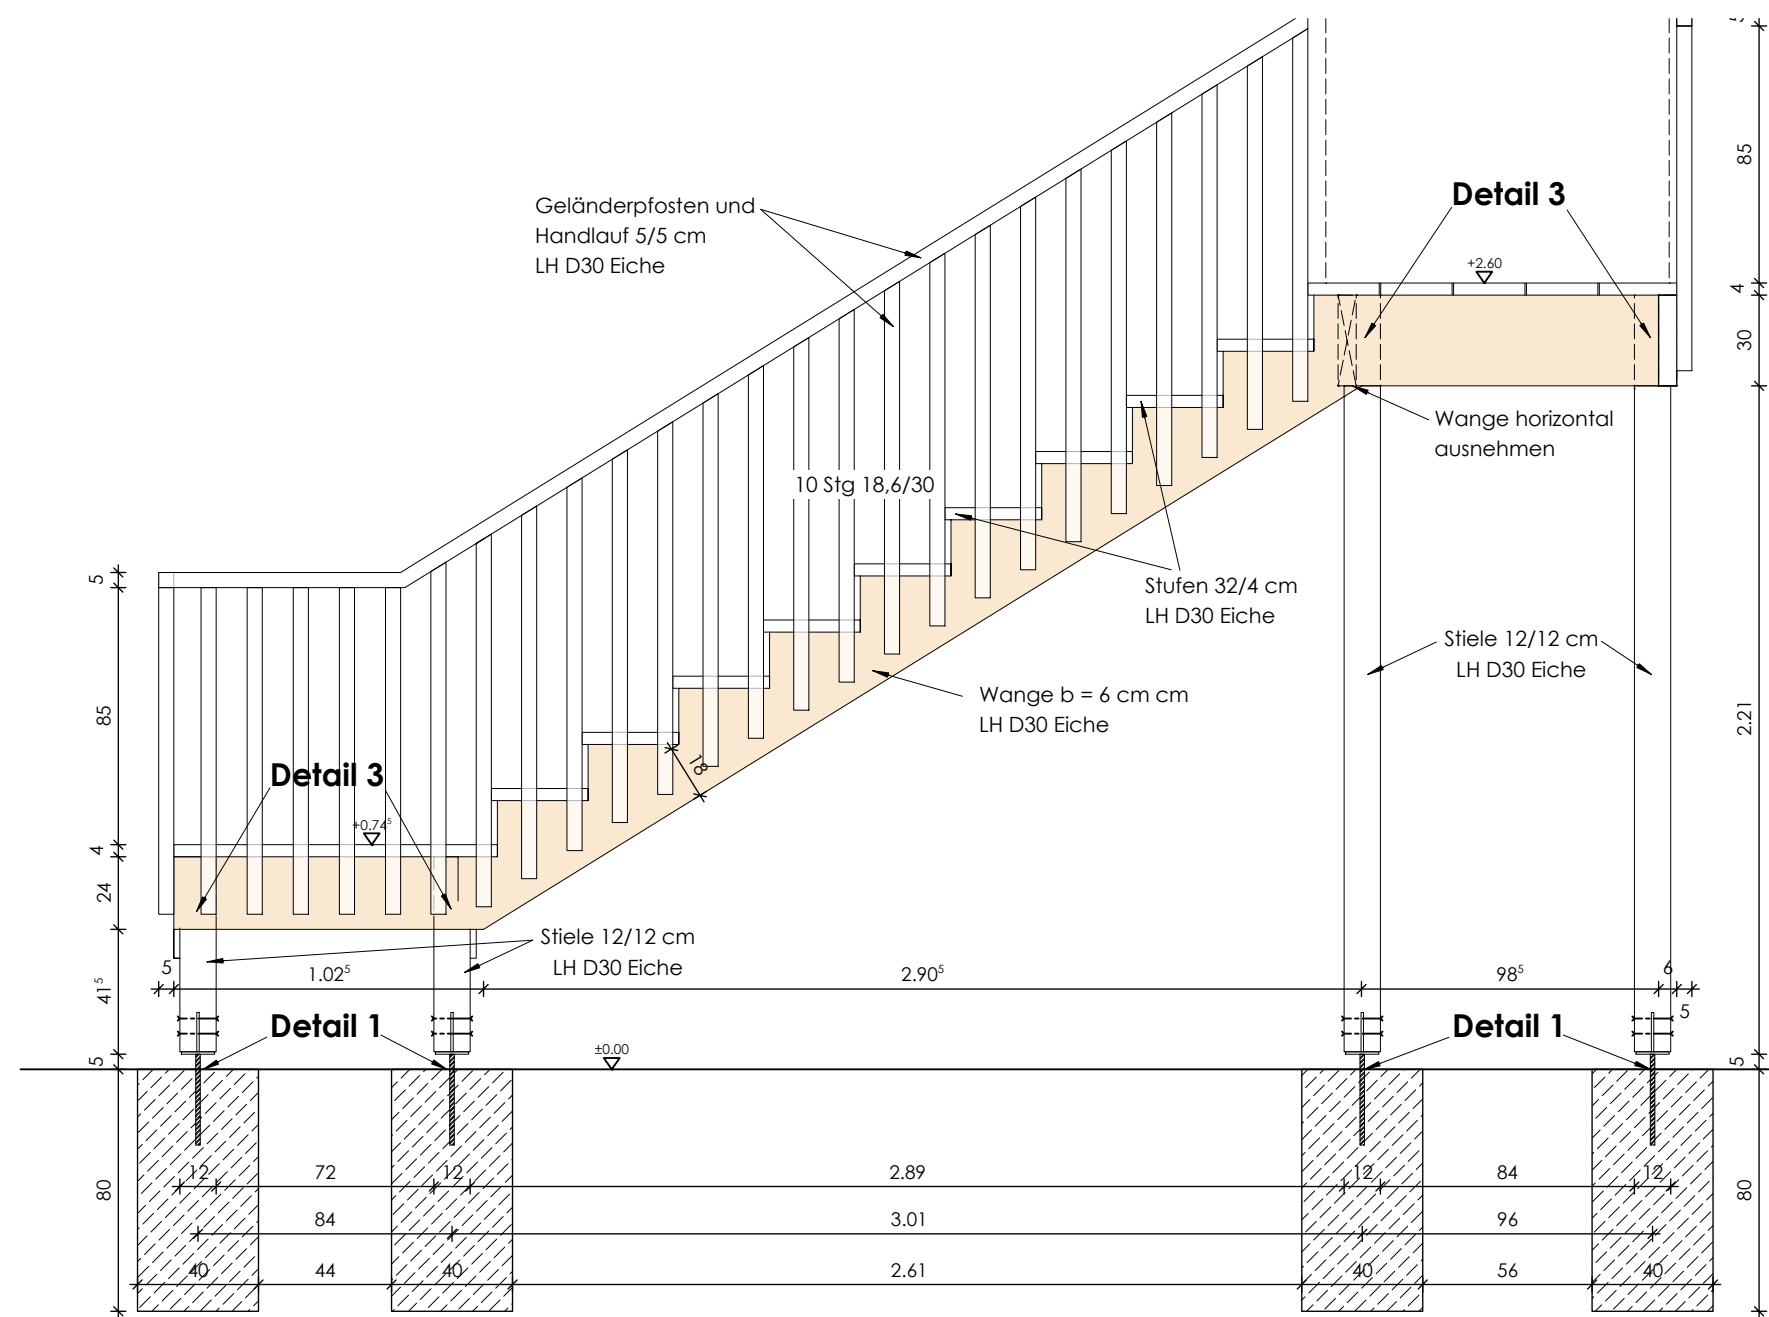


Detail 3

Anschluss Stiel - Wange

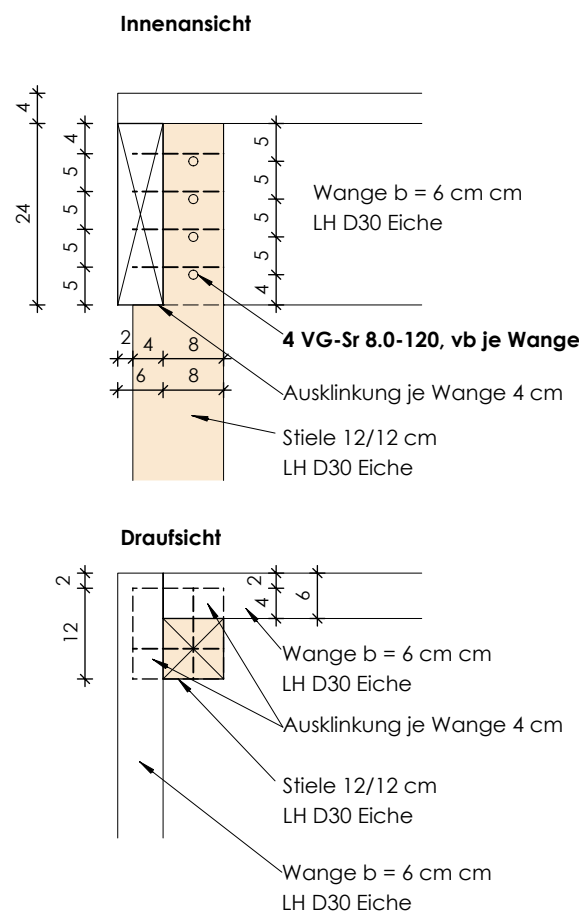


Detail 4

Anschluss Kurzwange - Wange

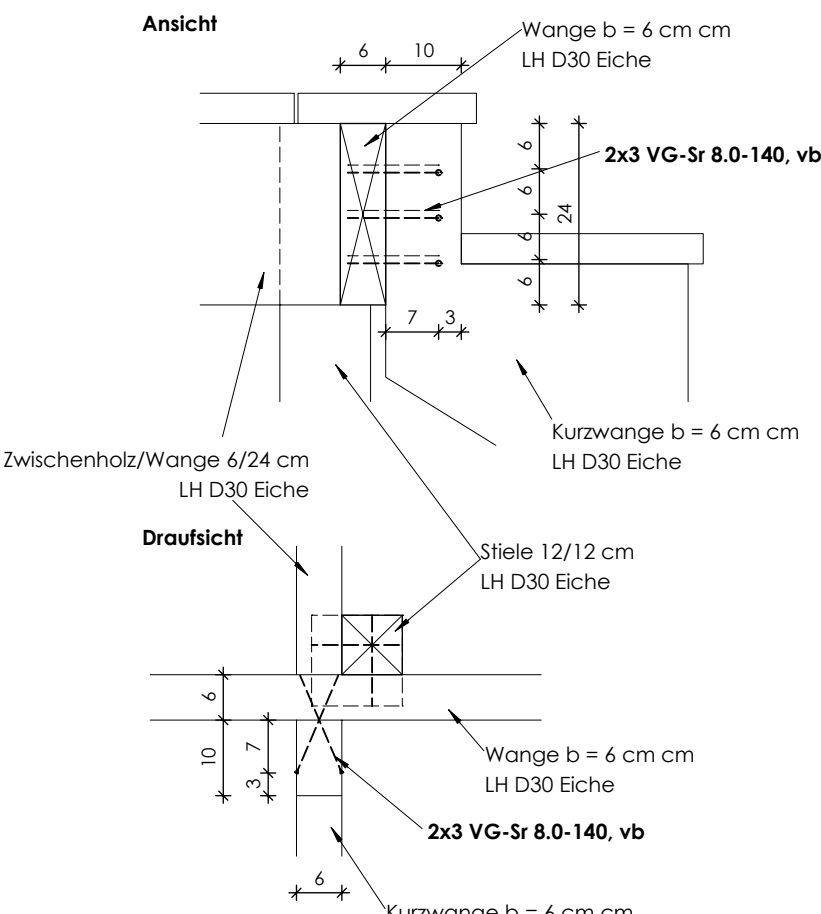


Grundriss

M 1 : 25

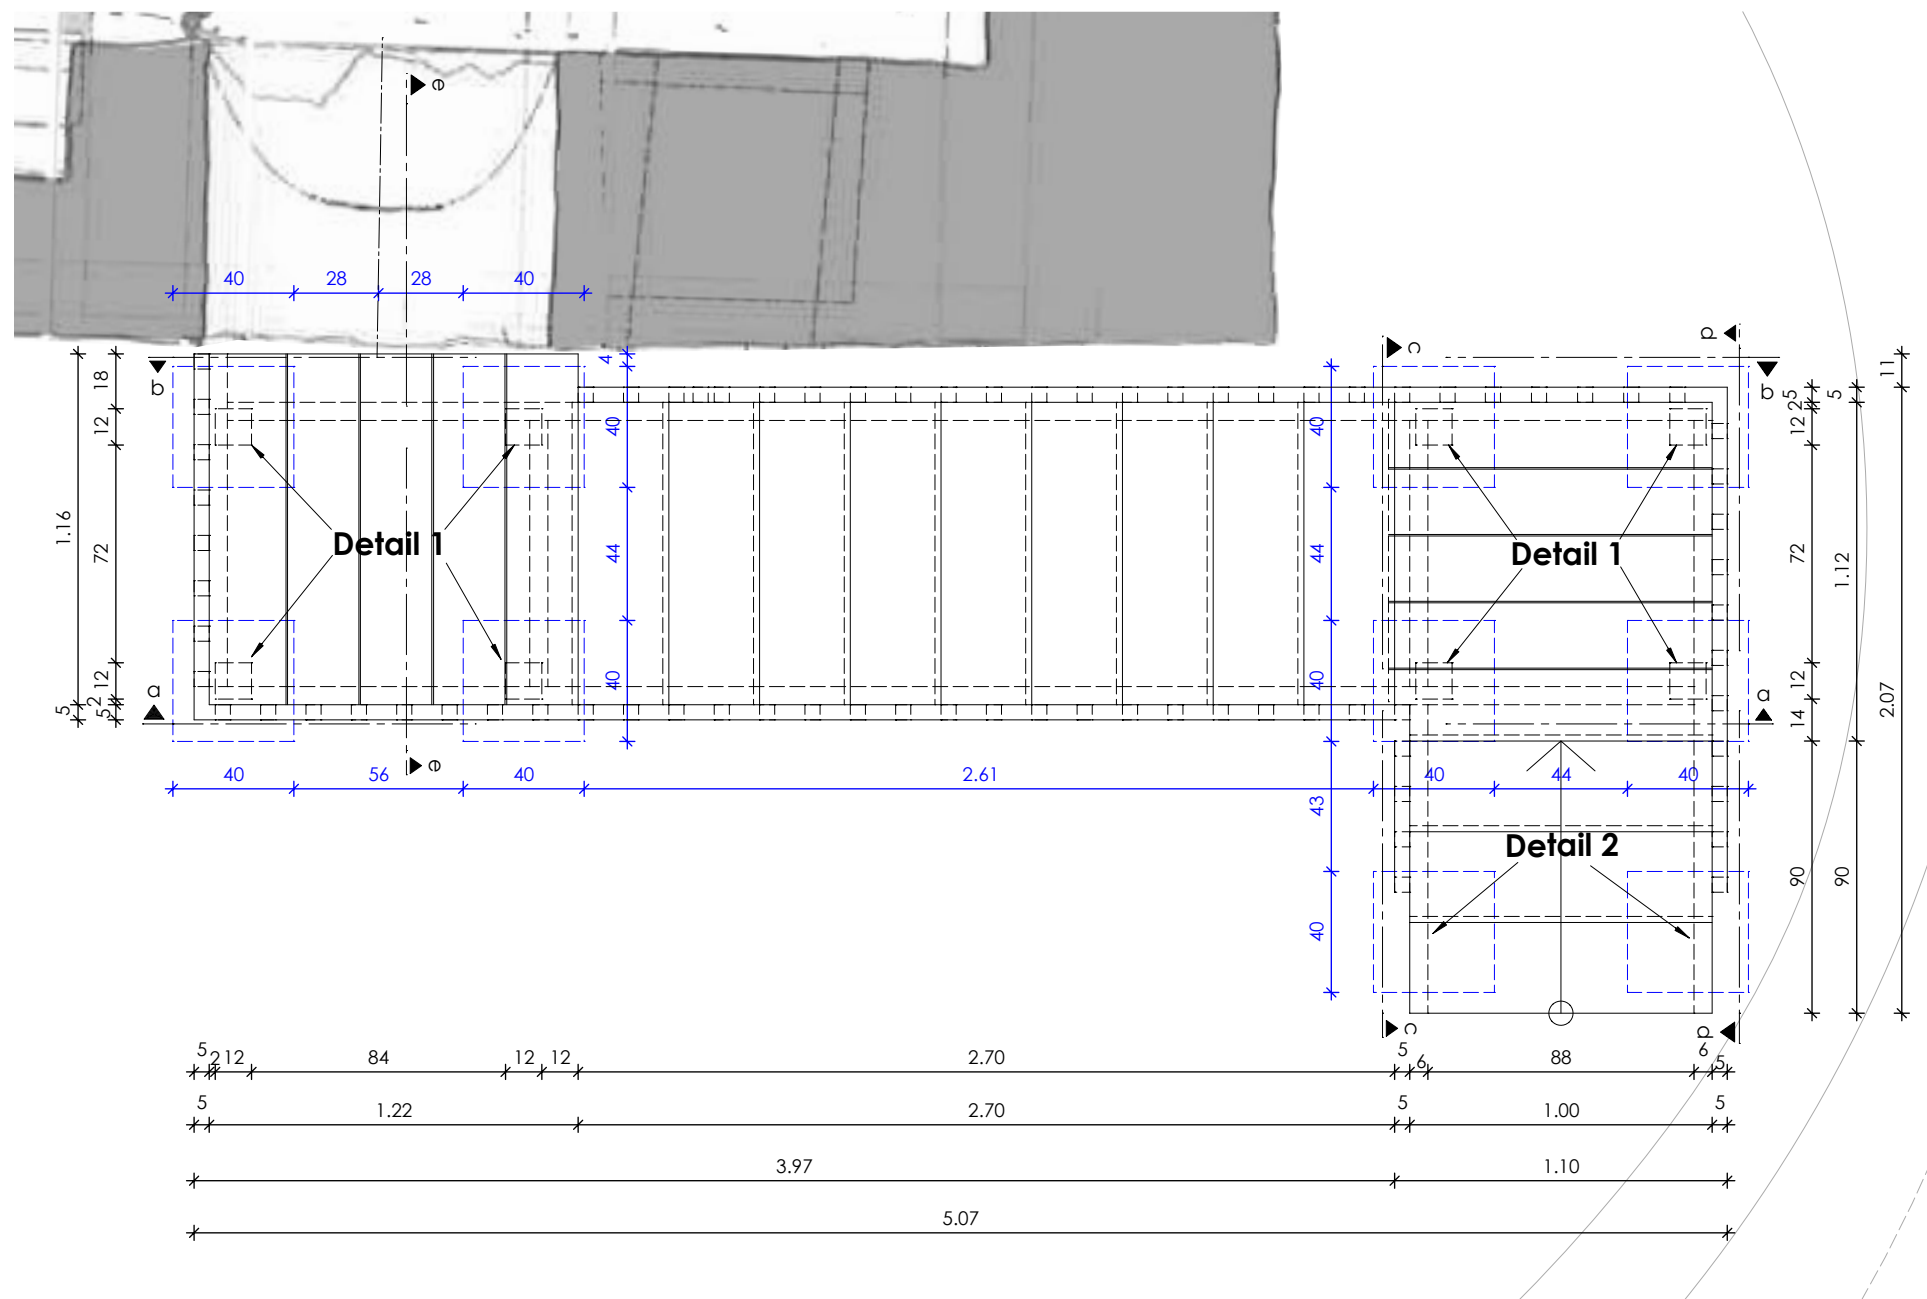


Schnitt c-c

M 1 : 25

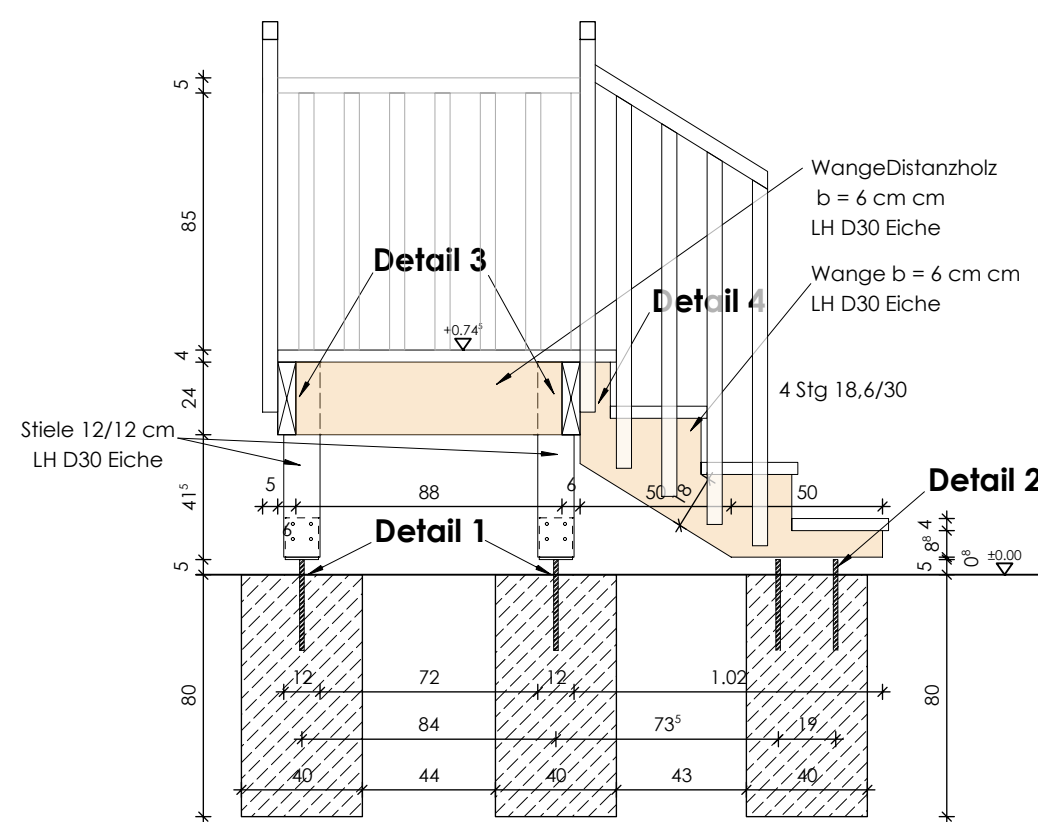


Schnitt d-d

M 1 : 25

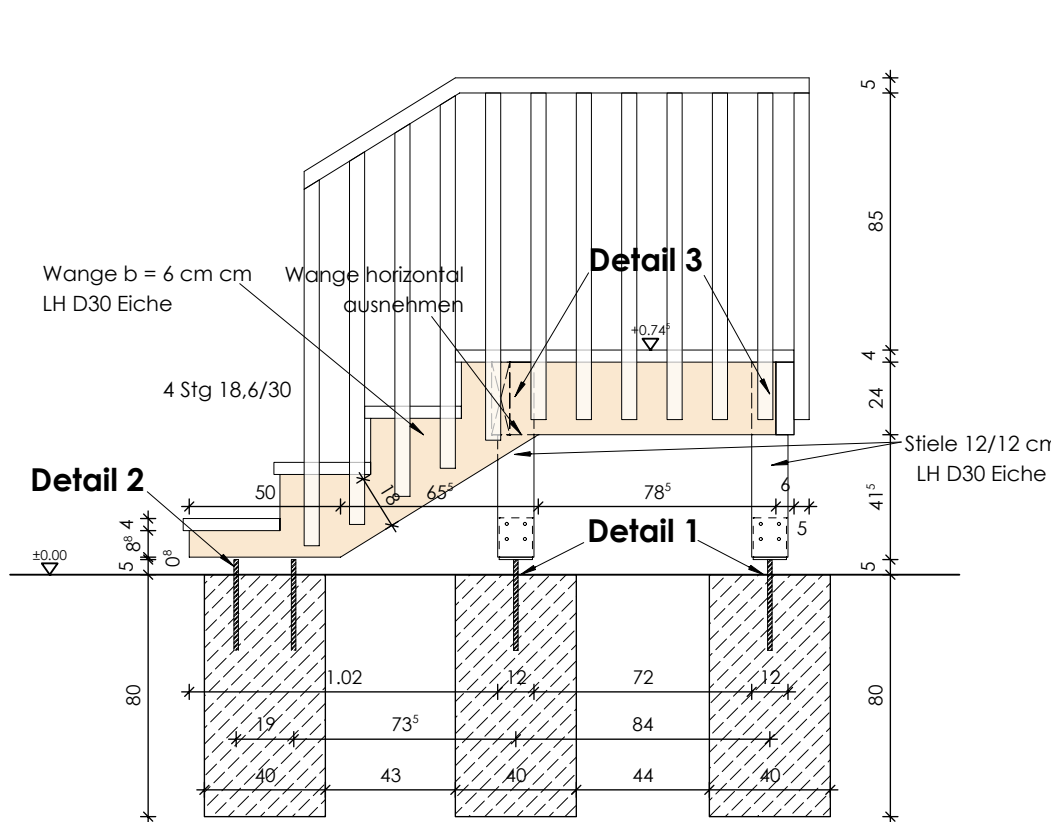


Detail 5

Schraubenbild Stufen auf Wange

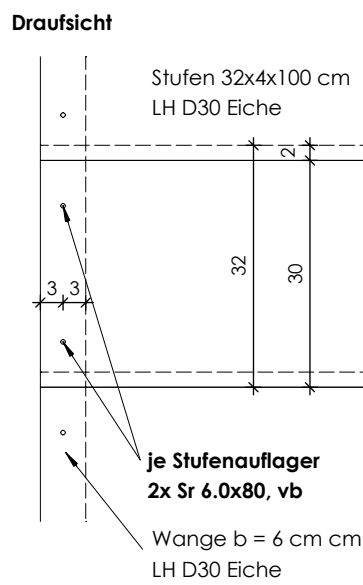


Detail 6


Treppengeländer

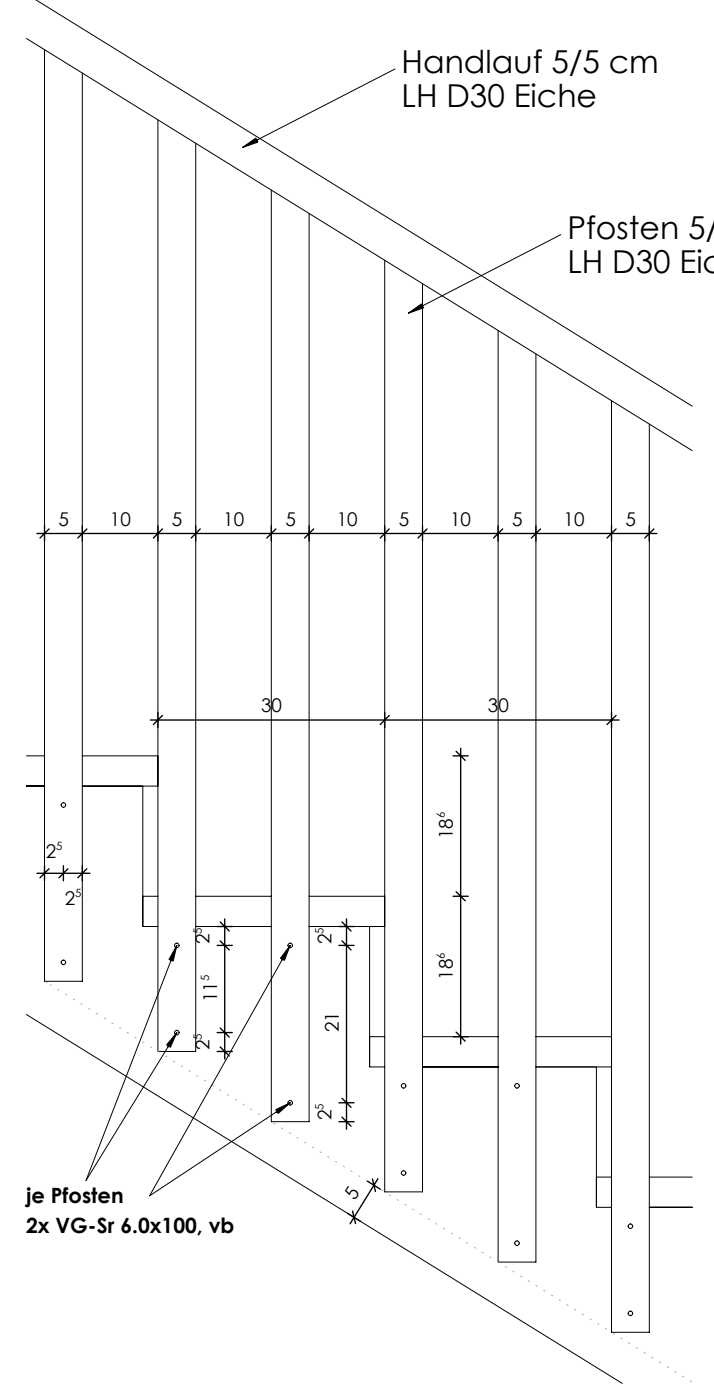

Detail 1

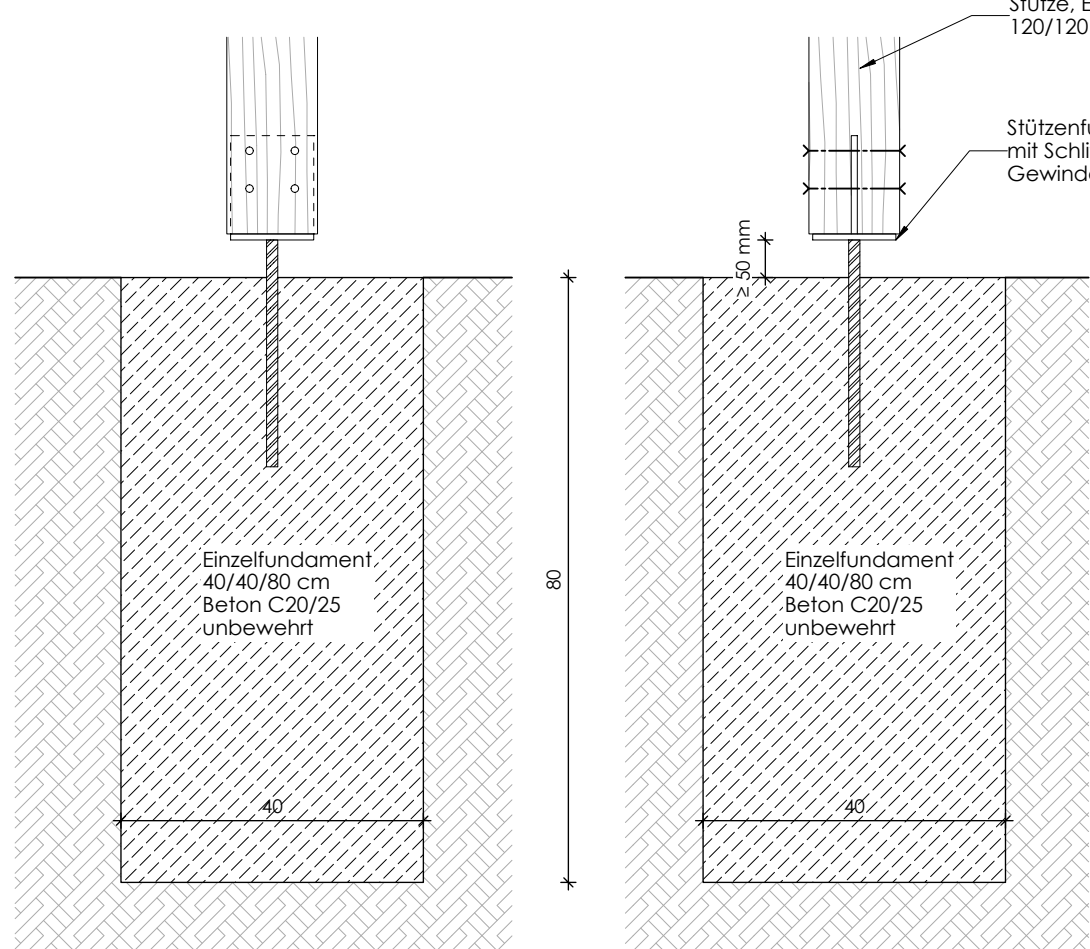

Detail 2

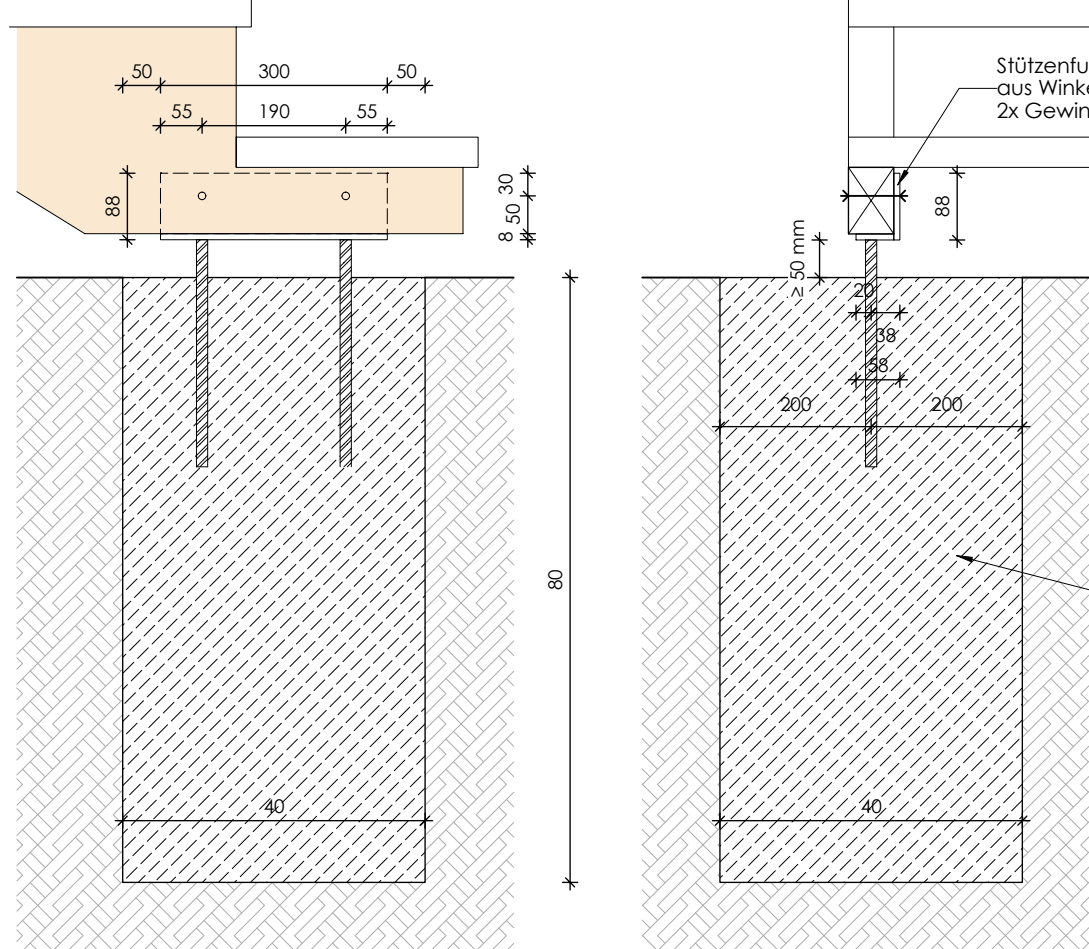


Detail 7


Anbindung Treppe - Brestandsmauerwerk

M 1 : 20

Draufsicht

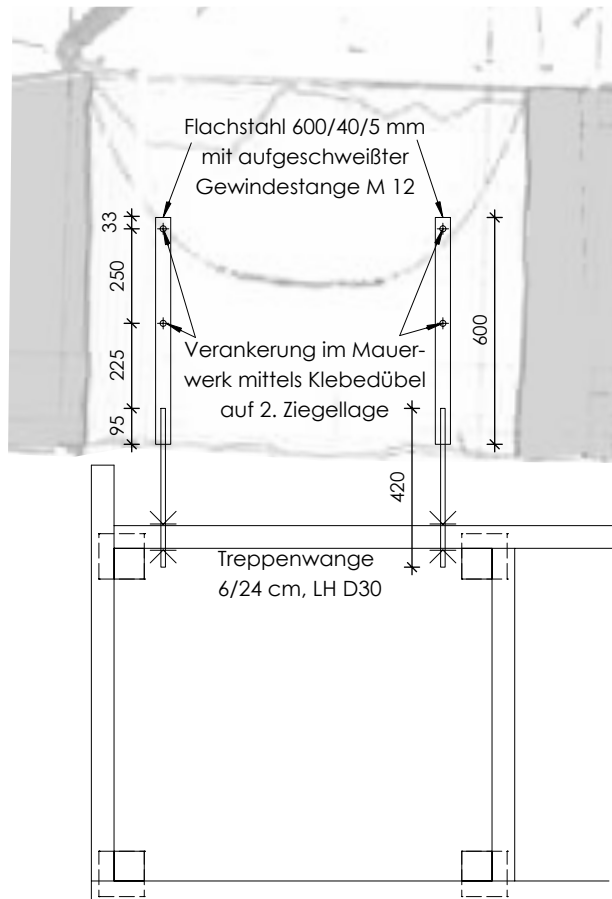

Schnitt

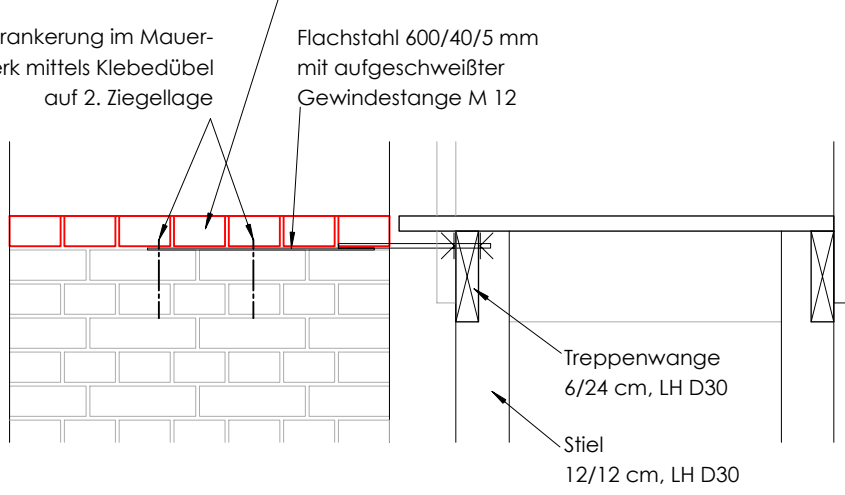

Alle Verbindungsmittel und Anschlussbauteile sind in Edelstahl V2A auszuführen.

H/B = 594 / 841 (0.50m²)

Alle Maße sind vor Ausführung am Bau zu prüfen!
Sämtliche Unstimmigkeiten sind umgehend mit der Bauleitung zu klären!
Angabe Öffnungsmaße sind Rohbaumaße.

INDEX	DATUM	BEARBEITER	ÄNDERUNGEN
1	2023	ib	
ib Ingenieurbüro für Baustatik und Sanierungsplanung Dipl.-Ing. (FH) Andreas Nisse Lindendallee 38 13366 Hoppegarten Tel.: 03342.211730 Fax: 03342.211740			
BAUHER: Verbandsgemeinde Amersbach-Goldbeck Am der Luckenfabrik 1 39396 Goldbeck		OBJEKTPLANER: Ingenieurbüro für Baustatik und Sanierungsplanung Dipl.-Ing. (FH) Andreas Nisse Lindendallee 38 13366 Hoppegarten	
BAU/VORHABEN: Romanisches Haus in Werben Umgestaltung des Eingangsbereichs			PROJEKTHR: 2107
PLANUNGSSTAND: AUSFÜHRUNGSPLANUNG		BAUTEIL: Holz-Außentreppe	
BEARBEITER: ib	GEZEICHNET: ib	DATUM: 28.03.2025	FORMAT: DIN A1 MASSSTAB: 1 : 25 1 : 10 1 : 50 PLAN NR.: AP-300

Allplan 2024