


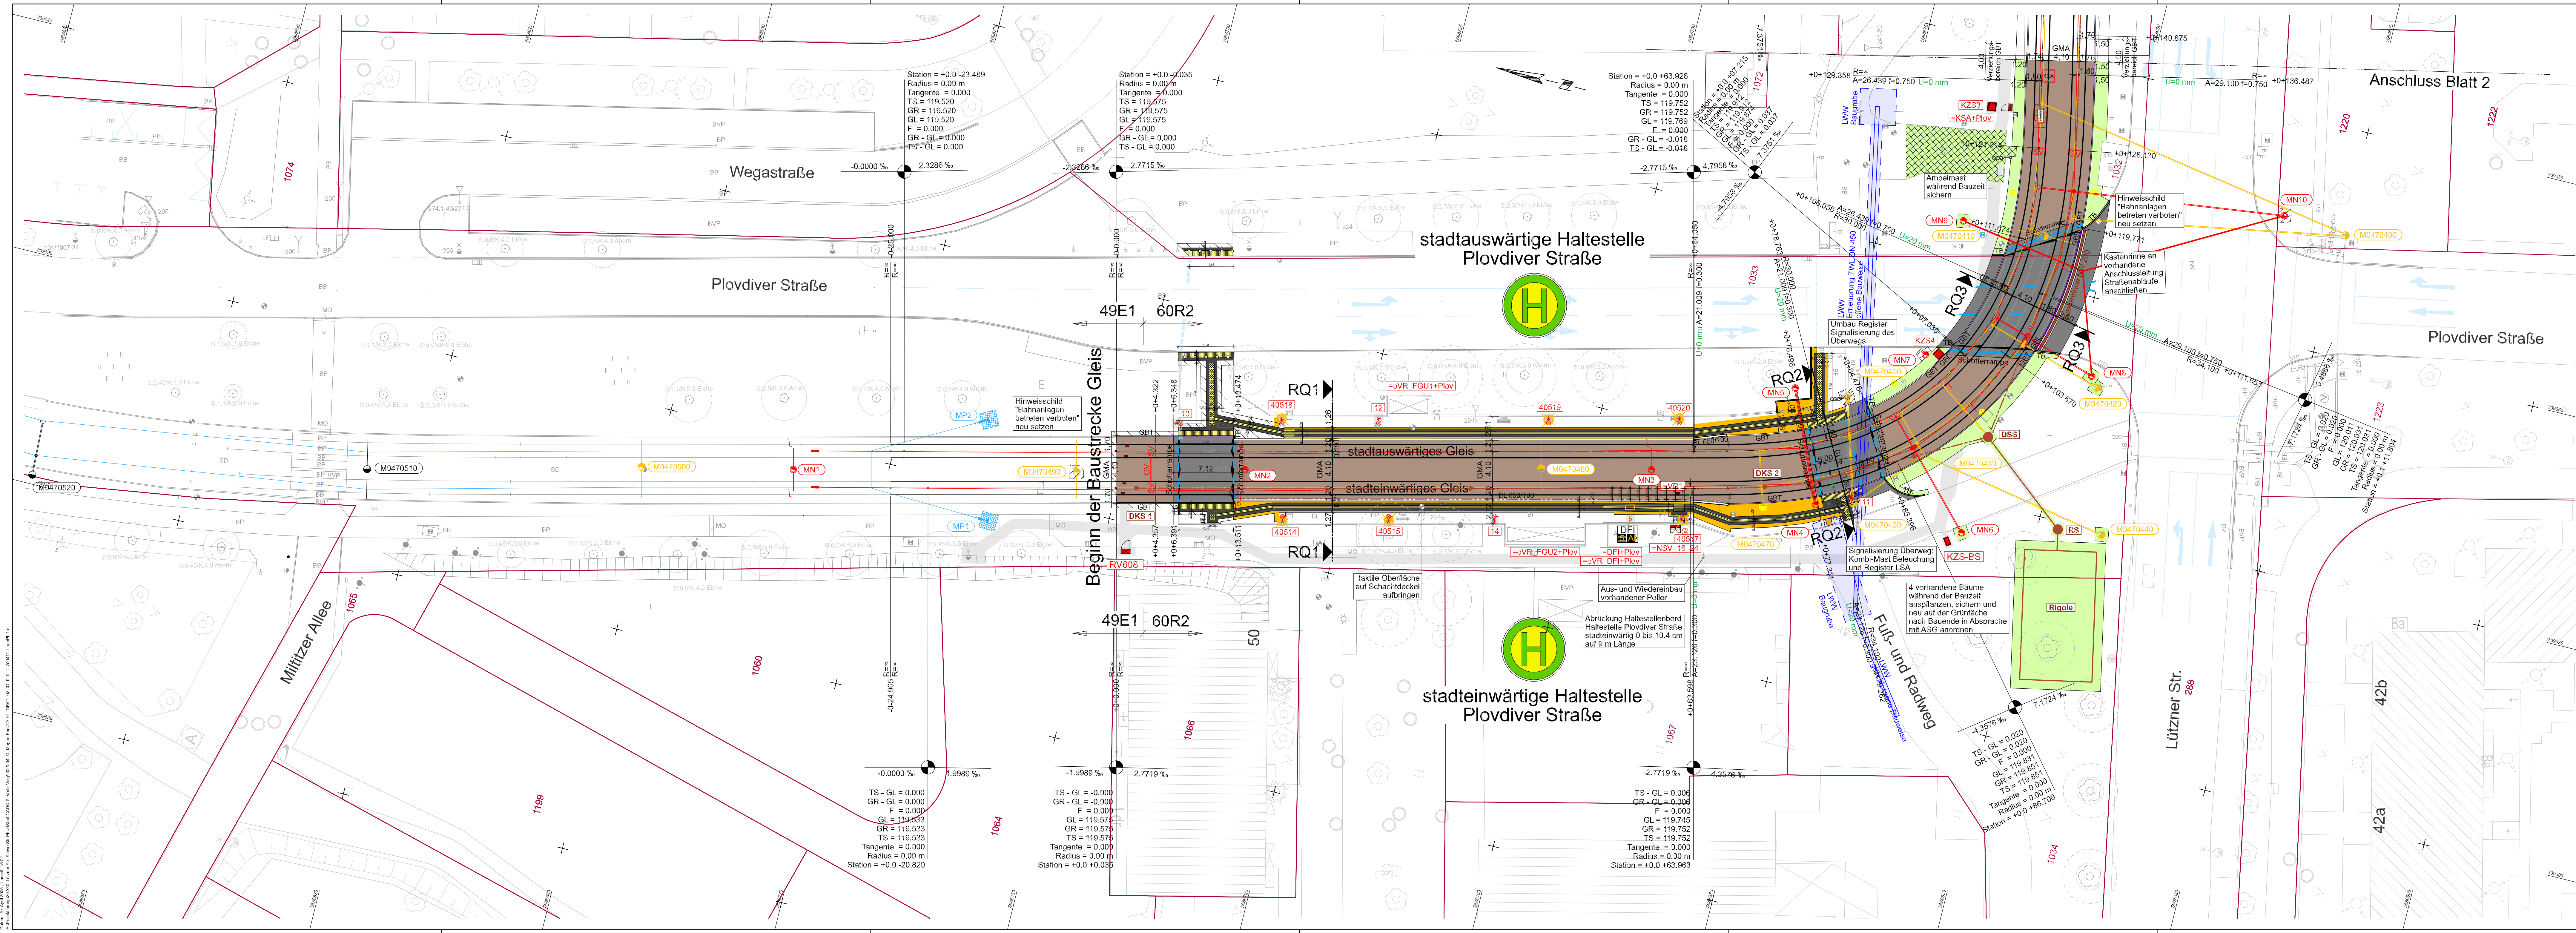

- Zeichenerklärung**
- eingedecktes Querschwellengleis (bituminöser Deckenschluss/ dunkel abgestreut)
 - offenes Querschwellengleis (Gleisschotter)
 - Fahrbahn / Gehweg (bituminöser Deckenschluss/ dunkel abgestreut)
 - Haltestellenplatten (250x250x80, schneiden bzw. Neuverlegung)
 - Elendenleitplatten (Rillenplatten 250x300x74 und 300x300x84)
 - Elendenleitplatten (Noppenplatten 300x300x84)
 - Eggleiststreifen (Platten, anthrazit, 300x300x84)
 - Rasengitter mit Split-Bettung und Tiefborden
 - Anpassungsbereich Rankett bzw. Grünfläche
 - Wiederherstellung vorhandener Aufbau/ Deckenschluss, Anpassungsbereich
 - Haltestellenbord BL 650/100
 - Gleisbord GBT 650 / GBL 650
 - Tiefbord
 - Schienen- und Gleisverbinder
 - Querneigung
 - Überhöhung
 - Dränageleitung mit Dränageschacht/ Dränagesammelschacht
 - Rigole mit Anschlussleitung und Rigolenschacht
 - Kasternrinne NW 200
 - Straßenablauf Demontage / neu setzen
 - Fahrleitungsmast vorhanden, Neubau, Demontage, provisorisch während Bauzeit
 - Fahrdraht vorhanden, Umbau, Neubau, Demontage
 - Fahnestrom - Kabel- und Rückverteilerschrank, Gleisanschlusskasten
 - Niederspannung - Niederspannungsverteilerschrank, Gleisanschlusskasten, Kabelziehschacht
 - DFI: Dynamische Fahrgastinformation
 - KSA: Schmierstrecke, Signalschild Schmierstrecke, Oberleitungskontakt
 - H0570: Haltestellenleuchte
 - Markierung vorhanden / Markierung neu
 - Planung Dritter (LWW)
 - Vermessung und Stadtkarte
 - Flurstücksgrenze und Flurstücksnummer
- Hinweise:**
Die vorhandenen Markierungen werden wie im Bestand wieder hergestellt.

1	2	3	4
---	---	---	---

01_02_01_0_6_1_250411_LagePL_1.d

Nr.	Art der Änderung	Datum
-----	------------------	-------

Lagebezug: ETRS89 Höhenbezug: DHNM2016 Blattgröße: 1,54x0,42 (0,7m²) Datum: 11.04.2025


Leipziger Verkehrsbetriebe (LVB) GmbH
Georgiring 3
04103 Leipzig

Bauherr: Grüna, Lützner Str., Kiewer Str. – Plovdiver Str.
(P-Nr. 90215.2)

Vergabeunterlage	Lageplan 1	Maßstab: 1 : 250
Gewerk: Gleisbau		Unterlage: 01-02-01


Druck: 11.04.2025, Version: 1.02
Projektleiter: M. Scholz
Prüfer: M. Scholz
Gezeichnet: M. Scholz
Geprüft: M. Scholz
Freigegeben: M. Scholz

Druck: 11.04.2025, 10:00:10
P:\Projekte\1032_02_06_1_250411_Lageplan_2.dwg
P:\Projekte\1032_02_06_1_250411_Lageplan_2.dwg

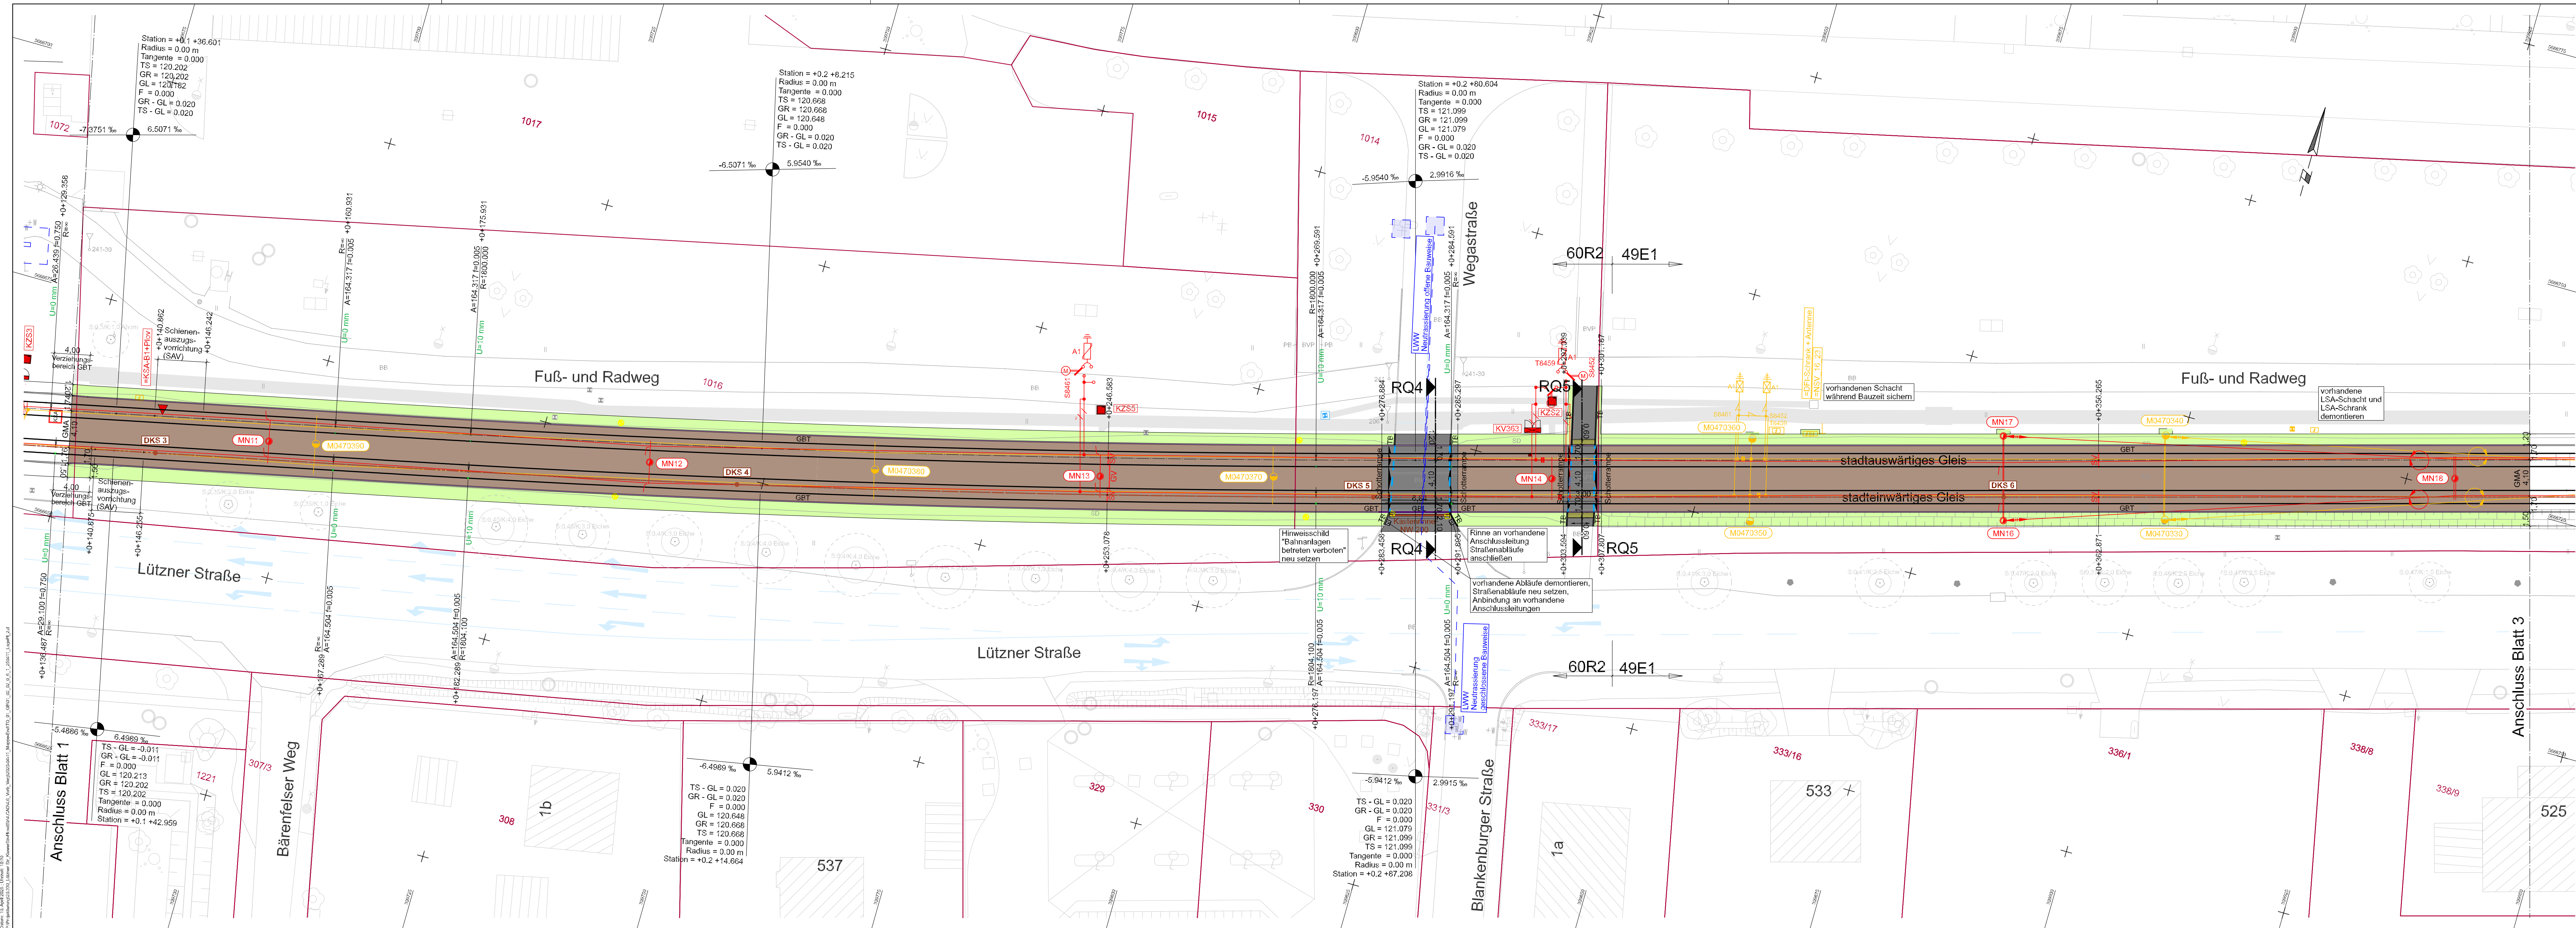

- Zeichenerklärung**
- eingedecktes Querschwellengleis (bituminöser Deckenschluss/ dunkel abgestreut)
 - offenes Querschwellengleis (Gleisschotter)
 - Fahrbahn / Gehweg (bituminöser Deckenschluss/ dunkel abgestreut)
 - Haltestellenplatten (250x250x80, schneiden bzw. Neuverlegung)
 - Einleitenplatten (Rillenplatten 250x300x74 und 300x300x84)
 - Einleitenplatten (Noppenplatten 300x300x84)
 - Eggleiststreifen (Platten, anthrazit, 300x300x84)
 - Rasengitter mit Split-Bettung und Tiefborden
 - Anpassungsbereich Rankett bzw. Grünfläche
 - Wiederherstellung vorhandener Aufbau/ Deckenschluss, Anpassungsbereich
 - Haltestellenbord BL 650/100
 - Gleisbord GBT 650 / GBL 650
 - Tiefbord
 - Schienen- und Gleisverbinder
 - Querneigung
 - Überhöhung
 - Dränageleitung mit Dränageschacht/ Dränagesammelschacht
 - Rigole mit Anschlussleitung und Rigolenschacht
 - Kasterrinne NW 200
 - Straßenablauf Demontage / neu setzen
 - Fahrleitungsmast vorhanden, Neubau, Demontage, provisorisch während Bauzeit
 - Fahrdraht vorhanden, Umbau, Neubau, Demontage
 - Fahrschrank - Kabel- und Rückverteilerschrank, Gleisanschlusskasten
 - Niederspannung - Niederspannungsverteilerschrank, Gleisanschlusskasten, Kabelziehschacht
 - DFI
 - Schmierstrecke, Signalschild Schmierstrecke, Oberleitungskontakt
 - Haltestellenleuchte
 - Markierung vorhanden / Markierung neu
 - Planung Dritter (LWW)
 - Vermessung und Stadtkarte
 - Flurstücksgrenze und Flurstücksnummer
- Hinweise:**
- Die vorhandenen Markierungen werden wie im Bestand wieder hergestellt.


1	2	3	4
f_02_02_0_6_1_250411_LagePl_2.d			
Nr.	Art der Änderung	Datum	
Lagebezug: ETRS89		Höhenbezug: DHHN2016	Blattgröße: 1,54x0,42 (0,7mf)
		Datum:	11.04.2025
 Bauherr: Leipziger Verkehrsbetriebe (LVB) GmbH Georgiring 3 04103 Leipzig			
Grünau, Lützner Str., Kiewer Str. – Plovdiver Str. (P-Nr. 90215.2)			
Vergabeunterlage		Lageplan 2	Maßstab: 1 : 250
Gewerk: Gleisbau			Unterlage: 01-02-02

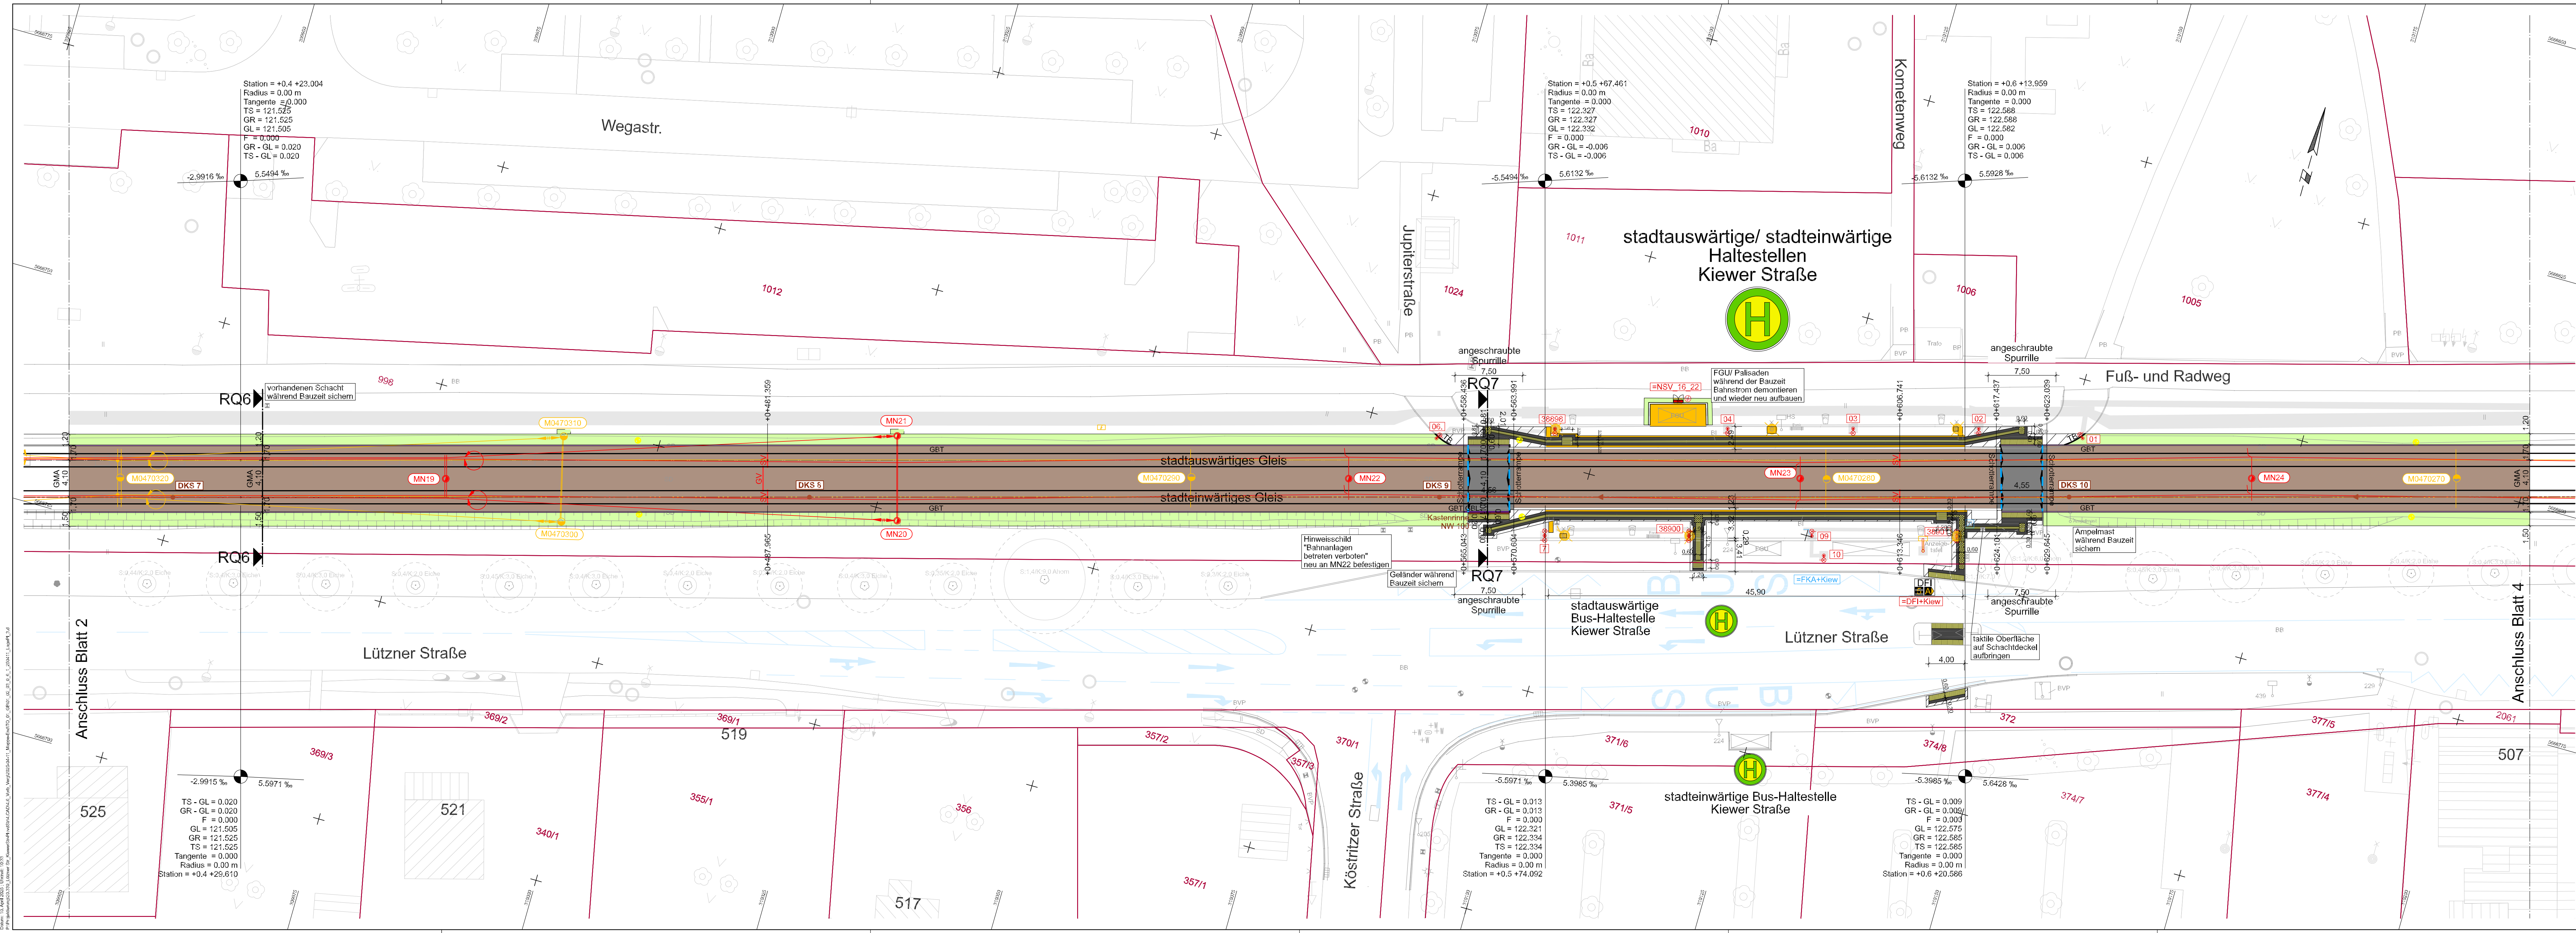

- Zeichenerklärung**
- eingedecktes Querschwellengleis (bituminöser Deckenschluss/ dunkel abgestreut)
 - offenes Querschwellengleis (Gleisschotter)
 - Fahrbahn / Gehweg (bituminöser Deckenschluss/ dunkel abgestreut)
 - Haltestellenplatten (250x250x80, schneiden bzw. Neuverlegung)
 - Einleitenleipplatten (Rillenplatten 250x300x74 und 300x300x84)
 - Einleitenleipplatten (Noppenplatten 300x300x84)
 - Eggleiststreifen (Platten, anthrazit, 300x300x84)
 - Rasengitter mit Split-Bettung und Tiefborden
 - Anpassungsbereich Rankett bzw. Grünfläche
 - Wiederherstellung vorhandener Aufbau/ Deckenschluss, Anpassungsbereich
 - Haltestellenbord BL 650/100
 - Gleisbord GBT 650 / GBL 650
 - Tiefbord
 - Schienen- und Gleisverbinder
 - Querneigung
 - Überhöhung
 - Dränageleitung mit Dränageschacht/ Dränagesammelschacht
 - Rigole mit Anschlussleitung und Rigolenschacht
 - Kastenrinne NW 200
 - Straßenablauf Demontage / neu setzen
 - Fahrleitungsmast vorhanden, Neubau, Demontage, provisorisch während Bauzeit
 - Fahrdraht vorhanden, Umbau, Neubau, Demontage
 - Eisenstrom - Kabel- und Rückverteilerschrank, Gleisanschlusskasten
 - Niederspannung - Niederspannungsverteilerschrank, Gleisanschlusskasten, Kabelziehschacht
 - Dynamische Fahrgastinformation
 - Schmierstrecke, Signalschild Schmierstrecke, Oberleitungskontakt
 - Haltestellenleuchte
 - Markierung vorhanden / Markierung neu
 - Planung Dritter (LWW)
 - Vermessung und Stadtkarte
 - Flurstücksgrenze und Flurstücksnummer

Hinweise:
Die vorhandenen Markierungen werden wie im Bestand wieder hergestellt.

1	2	3	4
01_02_03_0_6_1_250411_LagePl_3.d			
Nr.	Art der Änderung	Datum	
Lagebezug: ETRS89 Höhenbezug: DHHN2016 Blattgröße:1,54x0,42 (0,7m²) Datum: 11.04.2025			
 Leipziger Verkehrsbetriebe Bauherr: Leipziger Verkehrsbetriebe (LVB) GmbH Georgiring 3 04103 Leipzig			
Grünau, Lützner Str., Kiewer Str. – Plovdiner Str. (P-Nr. 90215.2)			
Vergabeunterlage		Lageplan 3	Maßstab: 1 : 250
Gewerk: Gleisbau			Unterlage: 01-02-03

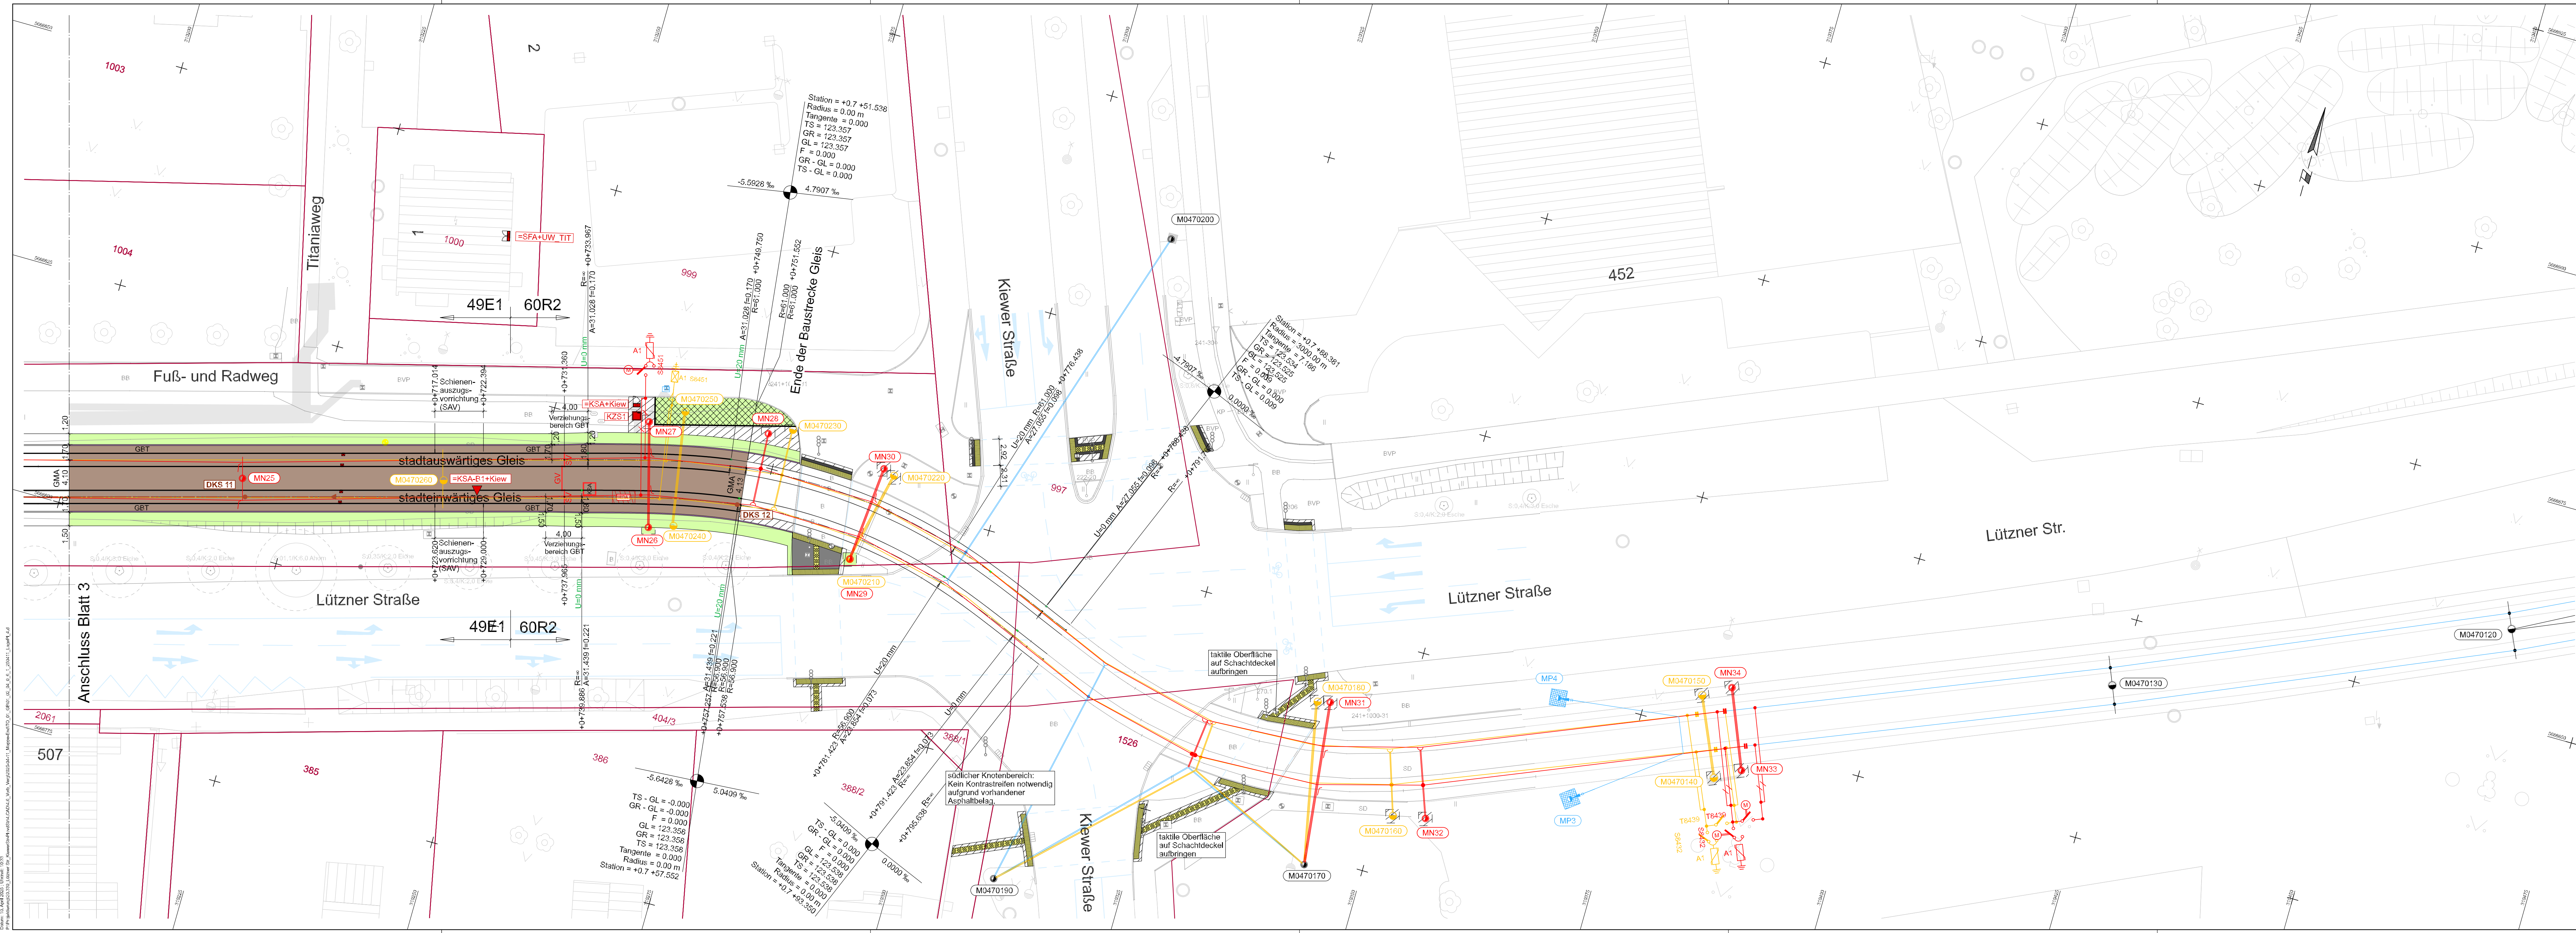

- Zeichenerklärung**
- eingedecktes Querschwellengleis (bituminöser Deckenschluss/ dunkel abgestreut)
 - offenes Querschwellengleis (Gleisschotter)
 - Fahrbahn / Gehweg (bituminöser Deckenschluss/ dunkel abgestreut)
 - Haltestellenplatten (250x250x80, schneiden bzw. Neuverlegung)
 - Einlenkleitplatten (Rillenplatten 250x300x74 und 300x300x84)
 - Einlenkleitplatten (Noppenplatten 300x300x84)
 - Eggleiststreifen (Platten, anthrazit, 300x300x84)
 - Rasengitter mit Split-Bettung und Tiefboden
 - Anpassungsbereich Rankett bzw. Grünfläche
 - Wiederherstellung vorhandener Aufbau/ Deckenschluss, Anpassungsbereich
 - Haltestellenbord BL 650/100
 - Gleisbord GBT 650 / GBL 650
 - Tiefbord
 - Schienen- und Gleisverbinder
 - Querneigung
 - Überhöhung
 - Dränageleitung mit Dränageschacht/ Dränagesammelschacht
 - Rigole mit Anschlussleitung und Rigolenschacht
 - Kastenrinne NW 200
 - Straßenablauf Demontage / neu setzen
 - Fahrleitungsmast vorhanden, Neubau, Demontage, provisorisch während Bauzeit
 - Fahrdraht vorhanden, Umbau, Neubau, Demontage
 - Eahnstrom - Kabel- und Rückverteilerschrank, Gleisanschlusskasten
 - Niederspannung - Niederspannungsverteilerschrank, Gleisanschlusskasten, Kabelziehschacht
 - DFI: Dynamische Fahrgastinformation
 - KSA: Schmierstrecke, Signalschild Schmierstrecke, Oberleitungskontakt
 - Haltestellenleuchte
 - Markierung vorhanden / Markierung neu
 - Planung Dritter (LWW)
 - Vermessung und Stadtkarte
 - Flurstücksgrenze und Flurstücksnummer

Hinweise:
Die vorhandenen Markierungen werden wie im Bestand wieder hergestellt.

1	2	3	4
01_02_04_0_6_1_250411_LagePL_4.d			
Nr.	Art der Änderung	Datum	
Lagebezug: ETRS89 Höhenbezug: DHHN2016 Blattgröße:1,54x0,42 (0,7m²) Datum: 11.04.2025			
 Leipziger Verkehrsbetriebe Bauherr: Leipziger Verkehrsbetriebe (LVB) GmbH Georgiring 3 04103 Leipzig			
Grünau, Lützner Str., Kiewer Str. – Plovdiver Str. (P-Nr. 90215.2)			
Vergabeunterlage		Lageplan 4	Maßstab: 1 : 250
Gewerk: Gleisbau			Unterlage: 01-02-04