


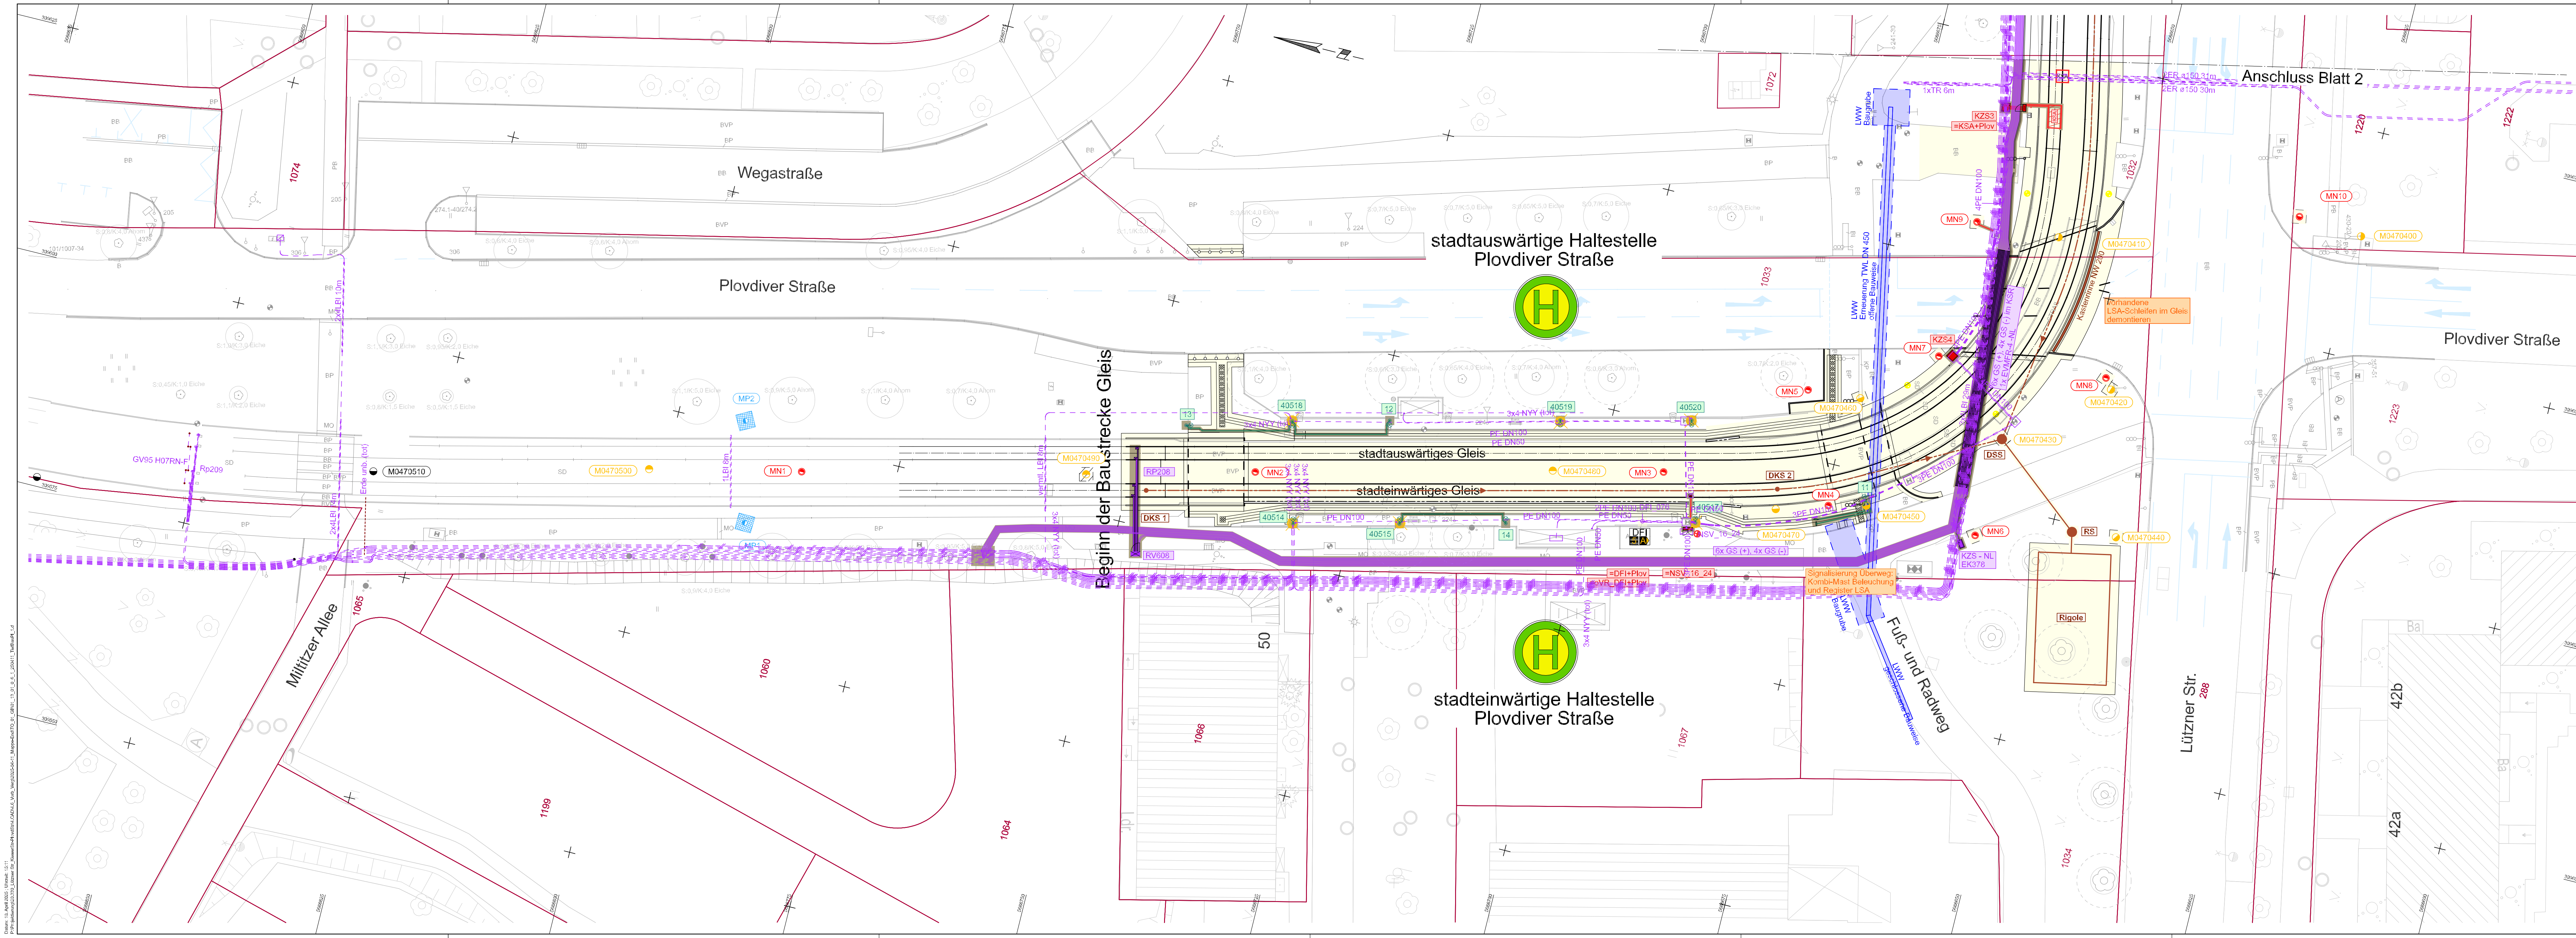


Zeichenerklärung

- ● ● Fahrleitungsmast vorhanden, Neubau, Demontage
- geplante Schienen- und Gleisverbinder
- — — geplante Entwässerungsmaßnahme, Drainage/ Transportleitung mit Schacht(LVB)
- — — geplante Entwässerungsmaßnahme Rigole mit Anschlussleitung (LVB)
- — — geplante Bahnstrommaßnahme (LVB)
- — — geplante Niederspannungsmaßnahme (LVB)
- — — geplante Beleuchtungsmaßnahme (LVB)
- — — geplante Lichtsignalanlagenmaßnahme (MTA)
- — — Kabelverteilerschrank / Gleisanschlusskasten / Kabelziehschacht
- — — Baubereich Gleis- und Haltestellenumbau
- — — Baubereich Leitungstiefbau LVB (Bahnstrom, Niederspannung, Beleuchtung)
- — — Planung Dritter (LWW)
- — — Markierung vorhanden
- — — Vermessung
- — — Flurstücksgrenze mit Flurstücksnummer

1	2	3	4
01_13_01_0_6_1_250411_TiefBauPL_1.d			
Nr.	Art der Änderung	Datum	
Lagebezug: ETRS89 Höhenbezug: DHHN2016 Blattgröße: 1,35x0,42 (0,6m²) Datum: 11.04.2025			
Leipziger Verkehrsbetriebe Leipziger Verkehrsbetriebe (LVB) GmbH Georgiring 3 04103 Leipzig			
Bauherr: Grüna, Lützner Str., Kiewer Str. – Plovdiver Str. (P-Nr. 90215.2)			
Vergabeunterlage	Lageplan 1 Tiefbau	Maßstab: 1 : 250 Unterlage: 01-13-01	
Gewerk: Gleisbau			

Datum: 10. April 2025, Umriss: 10/25
Projektskizze: 01_13_04_0_6_1_250411_TiefBauPL_4.d
Kommunikation: 01_13_04_0_6_1_250411_TiefBauPL_4.d

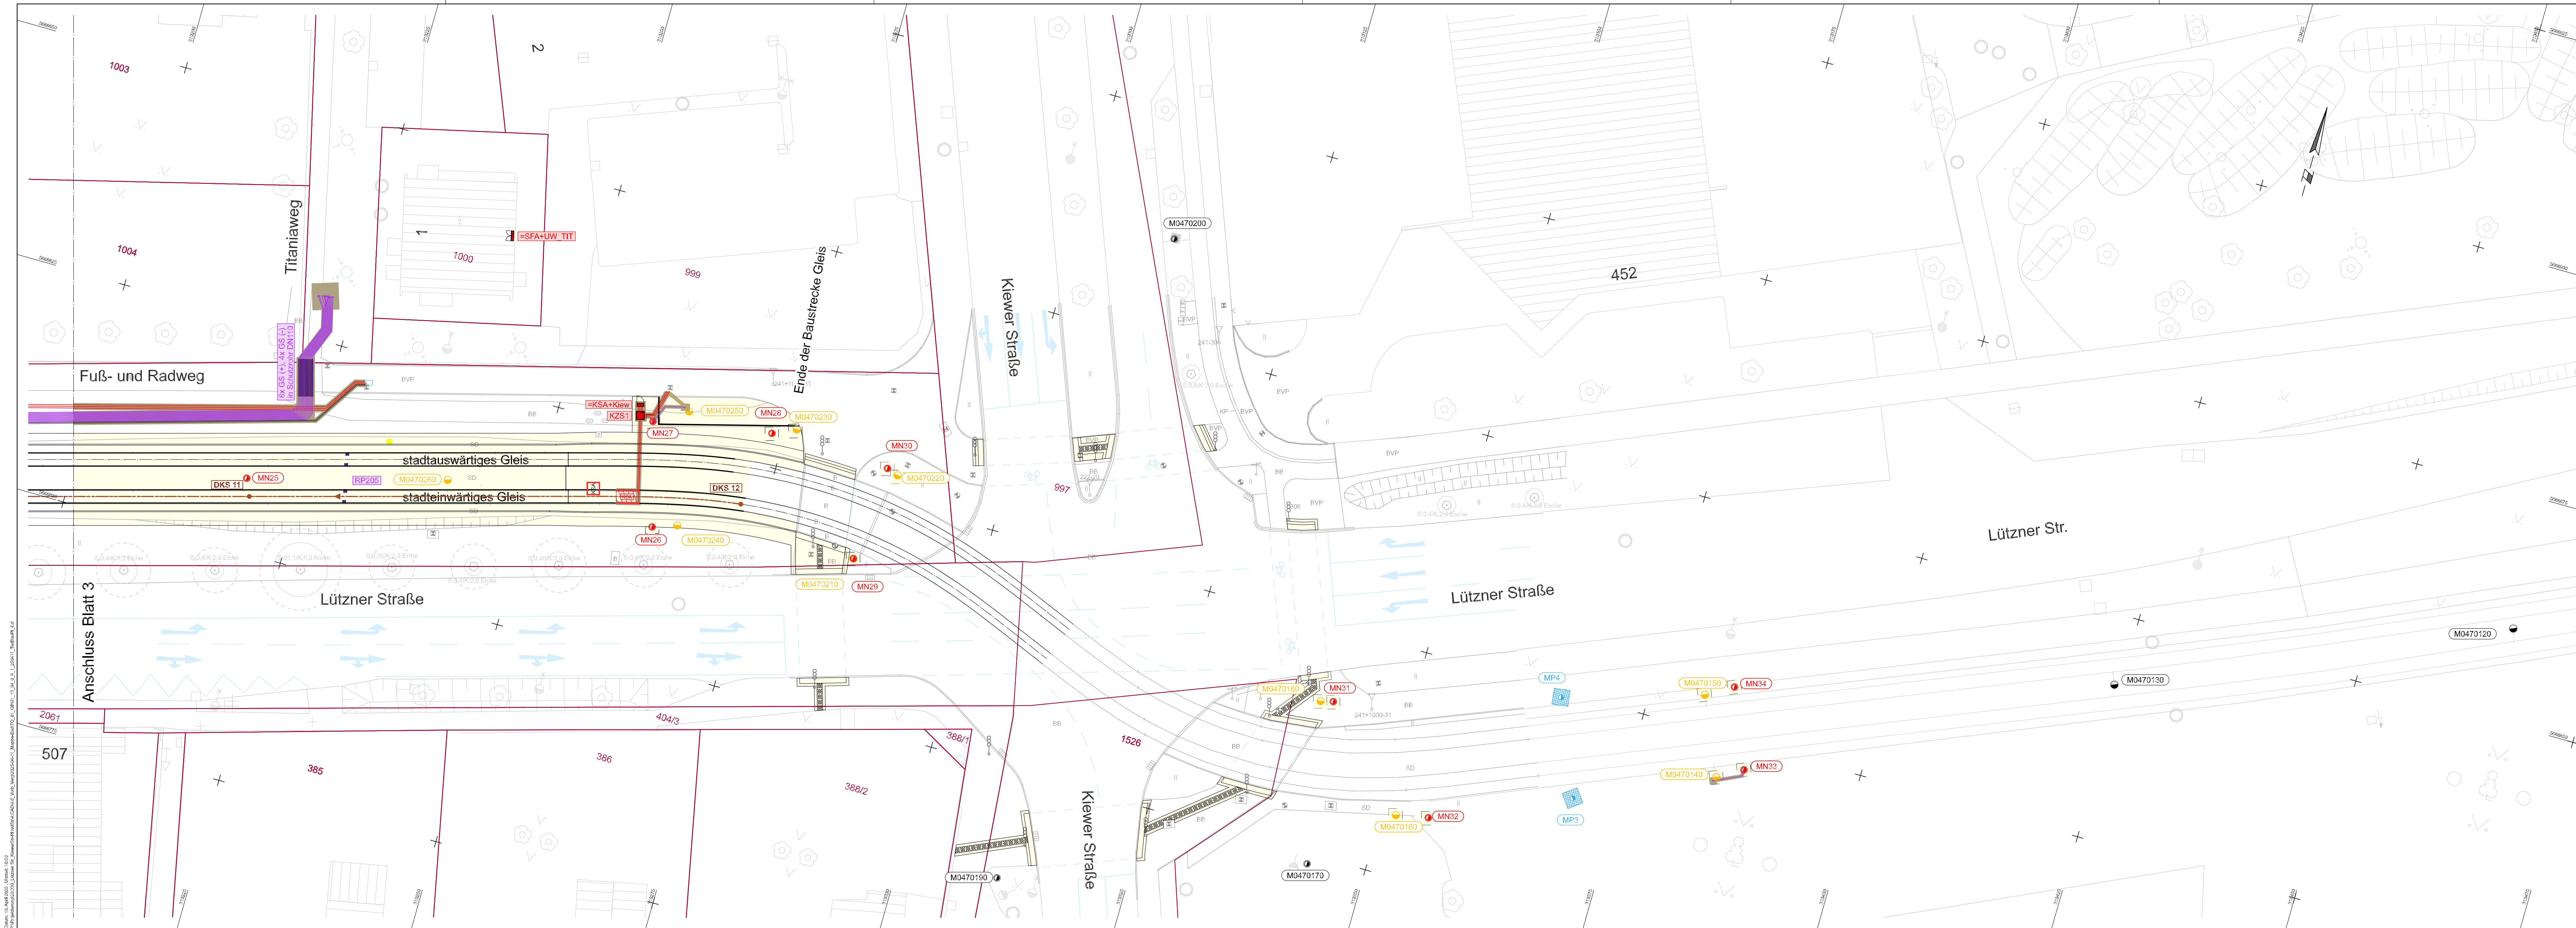

- Zeichenerklärung**
- ● ● Fahrleitungsmast vorhanden, Neubau, Demontage
 - — — geplante Schienen- und Gleisverbinder
 - — — LWB geplante Entwässerungsmaßnahme, Drainage/ Transportleitung mit Schacht(LVB)
 - — — LWB geplante Entwässerungsmaßnahme Rigole mit Anschlussleitung (LVB)
 - — — BS geplante Bahnstrommaßnahme (LVB)
 - — — NS geplante Niederspannungsmaßnahme (LVB)
 - — — EL geplante Beleuchtungsmaßnahme (LVB)
 - — — LSA geplante Lichtsignalanlagenmaßnahme (MTA)
 - □ Kabelverteilerschrank / Gleisanschlusskasten / Kabelziehschacht
 - Baubereich Gleis- und Haltestellenumbau
 - Baubereich Leitungstiefbau LVB (Bahnstrom, Niederspannung, Beleuchtung)
 - — — Planung Dritter (LWW)
 - — — Markierung vorhanden
 - — — Vermessung
 - — — Flurstücksgrenze mit Flurstücksnummer

1	2	3	4
01_13_04_0_6_1_250411_TiefBauPL_4.d			
Nr.	Art der Änderung	Datum	
Lagebezug: ETRS89 Höhenbezug: DHHN2016 Blattgröße: 1,35x0,42 (0,6m²) Datum: 11.04.2025			
Leipziger Verkehrsbetriebe Leipziger Verkehrsbetriebe (LVB) GmbH Georgiring 3 04103 Leipzig			
Bauherr: Grünau, Lützner Str., Kiewer Str. – Plovdiver Str. (P-Nr. 90215.2)			
Vergabeunterlage	Lageplan 4 Tiefbau	Maßstab: 1 : 250	
Gewerk: Gleisbau		Unterlage: 01-13-04	