



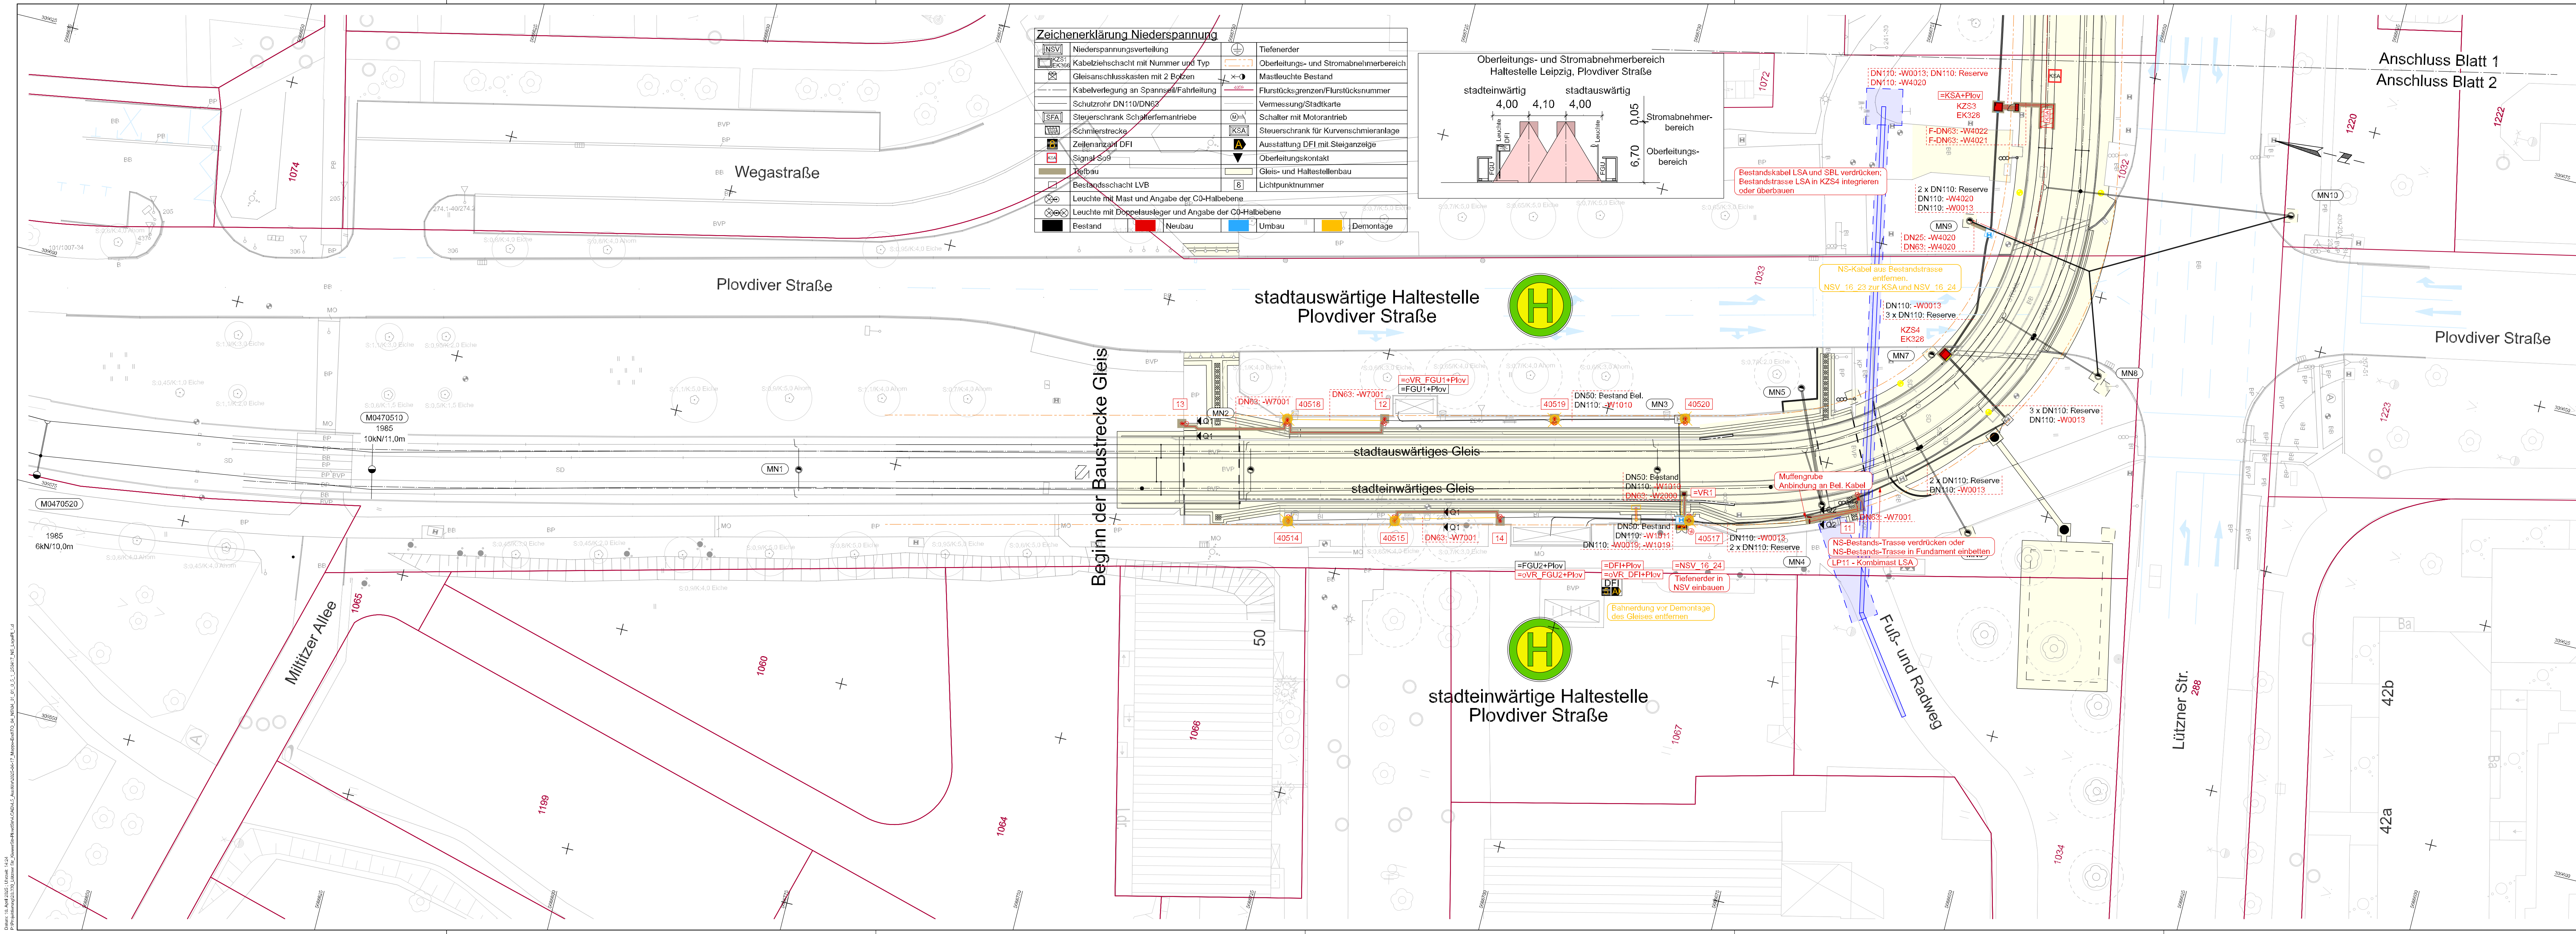

Zeichenerklärung Niederspannung			
	Niederspannungsverteilung		Tiefenerder
	Kabelziehschacht mit Nummer und Typ		Oberleitungs- und Stromabnehmerbereich
	Gleisanschlusskasten mit 2 Bolzen		Mastleuchte Bestand
	Kabelverlegung an Spannsel/Fahrleitung		Flurstücksgrenzen/Flurstücksnummer
	Schutzrohr DN110/DN63		Vermessung/Stadtkarte
	Steuerschrank Schalterfermantriebe		Schalter mit Motorantrieb
	Schmierstrecke		Steuerschrank für Kurvenschmieranlage
	Zeilenanzahl DFI		Ausstattung DFI mit Steiganzeige
	Signal So9		Oberleitungskontakt
	Tiefbau		Gleis- und Haltestellenbau
	Bestandschacht LVB		Lichtpunktnummer
	Leuchte mit Mast und Angabe der C0-Halbebene		
	Leuchte mit Doppelausleger und Angabe der C0-Halbebene		
	Bestand		Neubau
	Umbau		Demontage

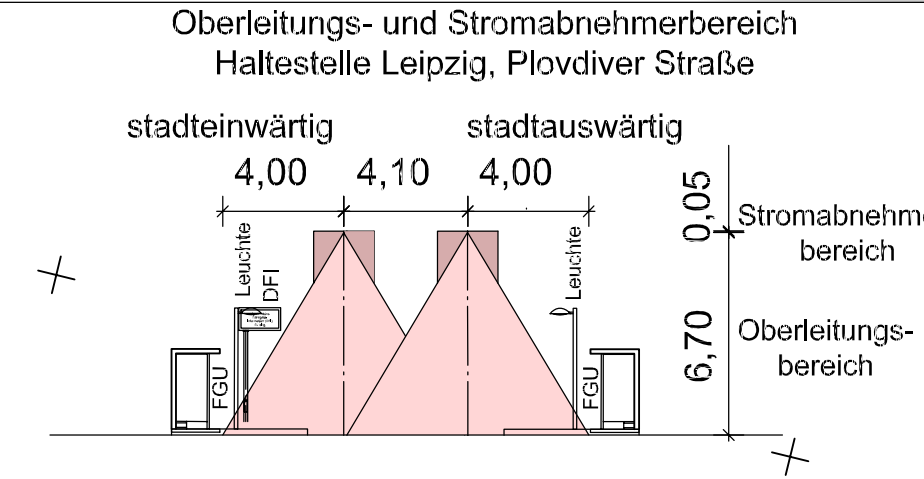

Anschluss Blatt 1
Anschluss Blatt 2

Zeichenerklärung Niederspannung			
	Niederspannungsverteilung		Tiefenerder
	Kabelziehschacht mit Nummer und Typ		Oberleitungs- und Stromabnehmerbereich
	Gleisanschlusskasten mit 2 Bolzen		Mastleuchte Bestand
	Kabelverlegung an Spannsel/Fahrleitung		Flurstücksgrenzen/Flurstücksnummer
	Schutzrohr DN110/DN63		Vermessung/Stadtarte
	Steuerschrank Schalterfernantriebe		Schalter mit Motorantrieb
	Schmierstrecke		Steuerschrank für Kurvenschmieranlage
	Zeilenanzahl DFI		Ausstattung DFI mit Steiganzeige
	Signal So9		Oberleitungskontakt
	Tiefbau		Gleis- und Haltestellenbau
	Bestandschacht LVB		Lichtpunktnummer
	Leuchte mit Mast und Angabe der C0-Halbebene		
	Leuchte mit Doppelausleger und Angabe der C0-Halbebene		
	Bestand		Neubau
	Umbau		Demontage

1	2	3	4
04_01_01_0_5_1_250417_NS_LagePl1.d			
Nr.	Art der Änderung	Datum	Name

Planungsgrundlage: Entwurfsvermessung von Firma Trigis vom 04.03.2024
Lagebezug: ETRS89 Höhenbezug: DHN2016

Auftraggeber:	VCL		Datum	Name
	Verkehrs-Consult Leipzig (VCL) GmbH Georgiring 3 04103 Leipzig Telefon (0341) 95424-0 Fax (0341) 95424-25		bearbeitet 17.04.2025	Kühnert
geprüft		17.04.2025		
Blattgröße: 1,35x0,42(0,57)m²		Projekt-Nr.:	20/530-001/LVB	

Leipziger Verkehrsbetriebe
Leipziger Verkehrsbetriebe (LVB) GmbH
Georgiring 3
04103 Leipzig



Grünau, Lützner Str., Kiewer Str. – Plovdiver Str.
(P-Nr. 90215.2)

Ausführungsplanung		Maßstab:
Lageplan 1		1 : 250
Teilobjekt: Niederspannung		Unterlage: 04-01-01

Leipziger Verkehrsbetriebe (LVB) GmbH
Postfach 10 09 10
04009 Leipzig

zur Bauausführung freigegeben:

Druck: 10. April 2025, 10:00:00, 1:250
Dateiname: 04_01_01_0_5_1_250417_NS_LagePl1.d
Dateiname: 04_01_01_0_5_1_250417_NS_LagePl1.d
Dateiname: 04_01_01_0_5_1_250417_NS_LagePl1.d

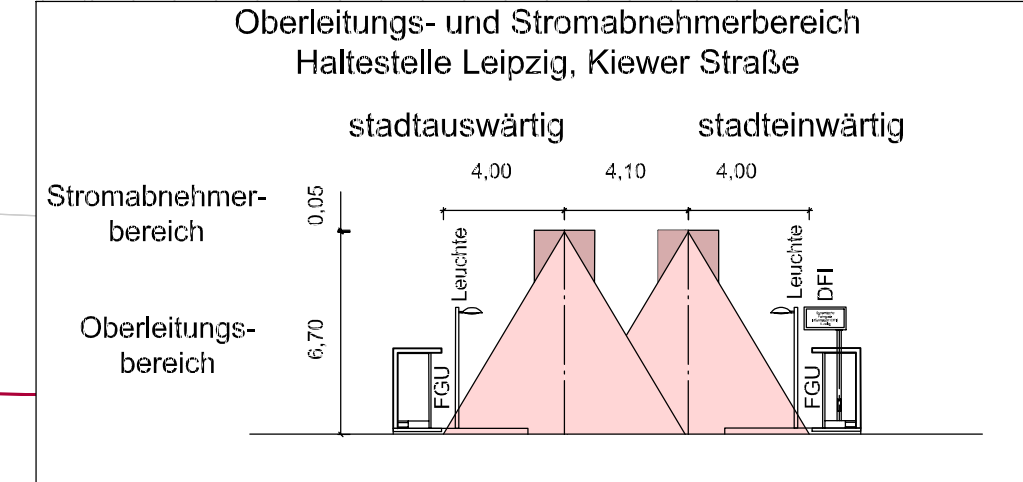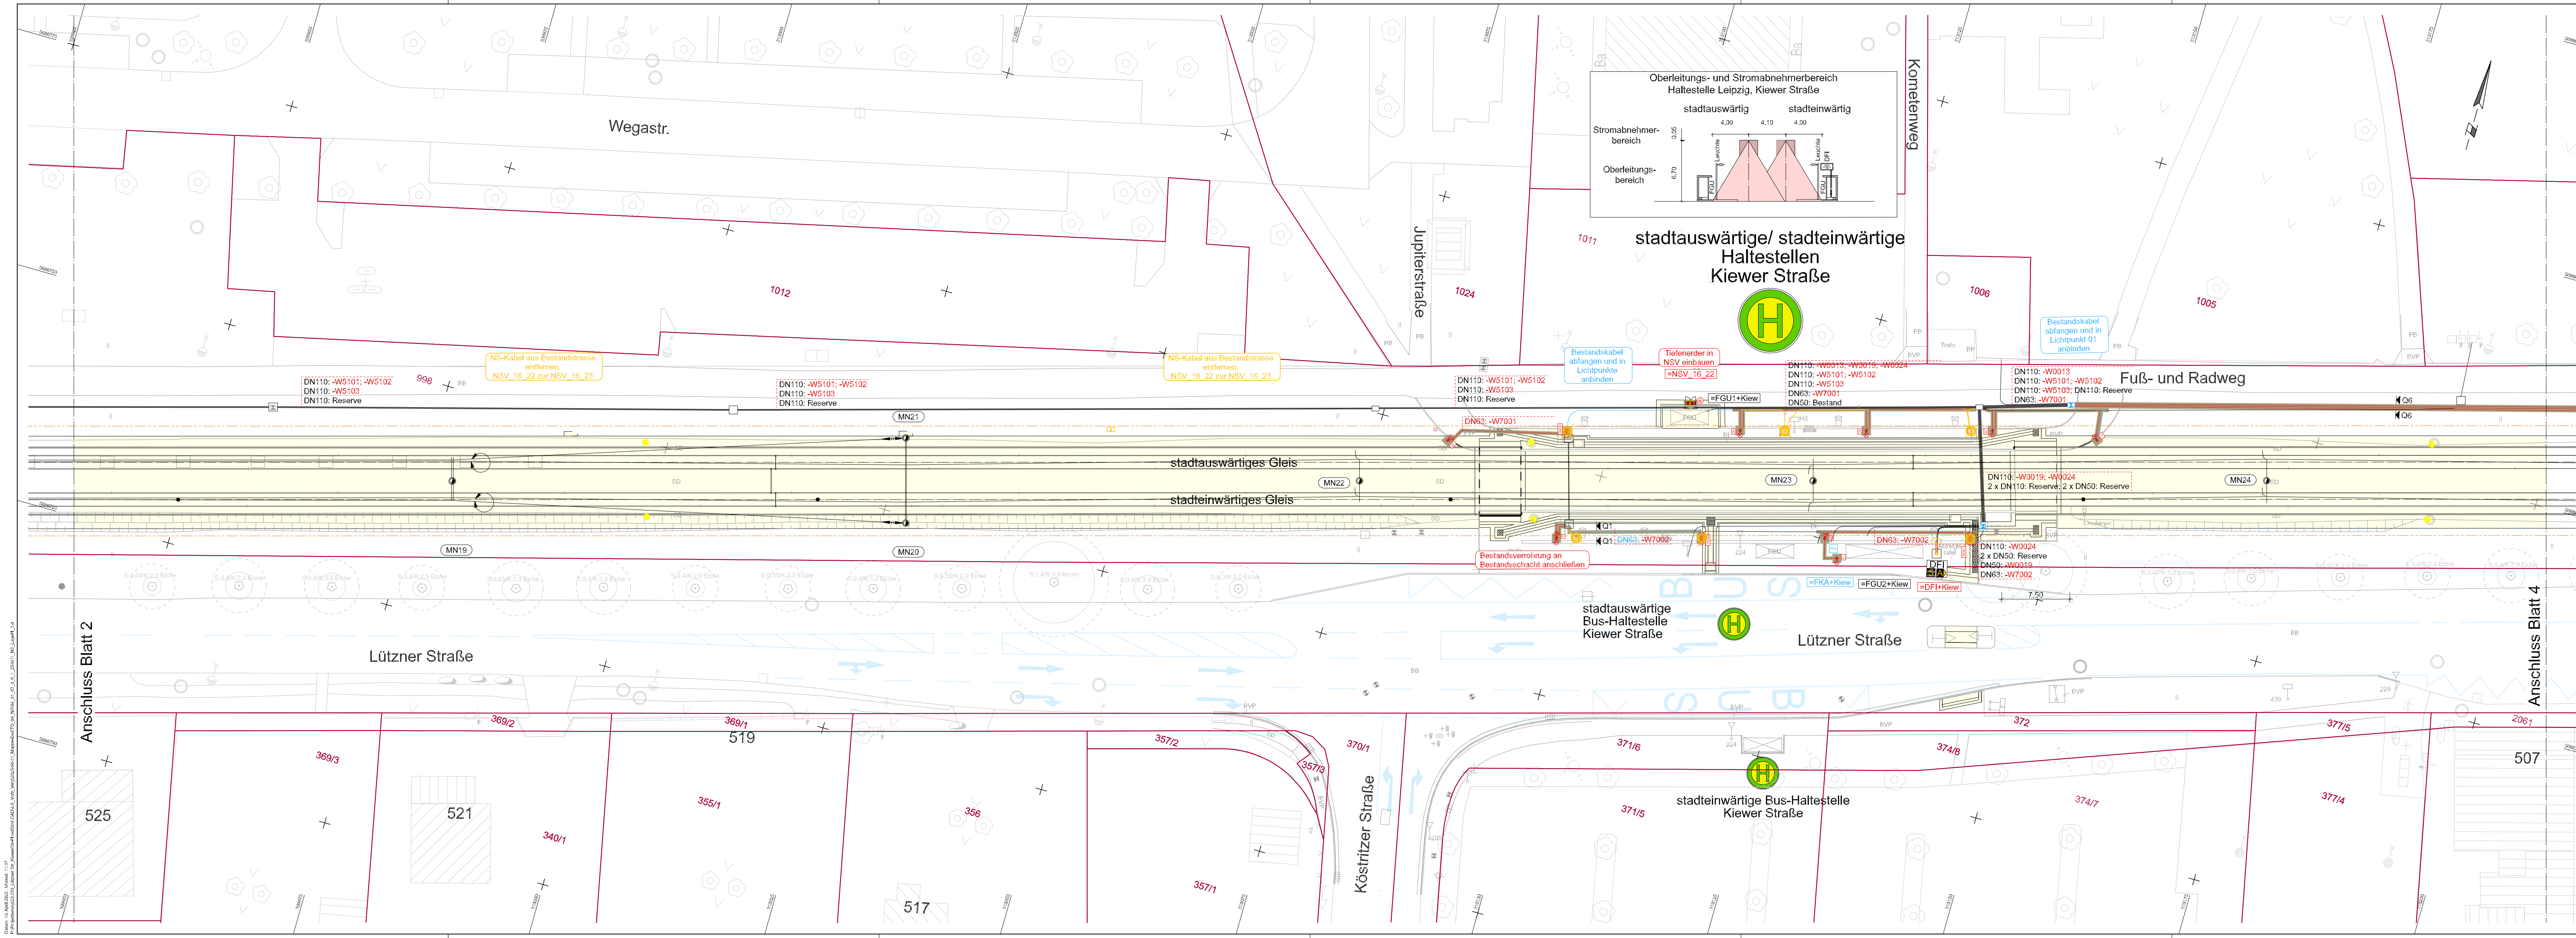

Zeichenerklärung Niederspannung			
	Niederspannungsverteilung		Tiefenerder
	Kabelziehschacht mit Nummer und Typ		Oberleitungs- und Stromabnehmerbereich
	Gleisanschlusskasten mit 2 Bolzen		Mastleuchte Bestand
	Kabelverlegung an Spannseil/Fahrleitung		Flurstücksgrenzen/Flurstücksnummer
	Schutzrohr DN110/DN63		Vermessung/Stadtkarte
	Steuerschrank Schalterfermantrieb		Schalter mit Motorantrieb
	Schmierstrecke		Steuerschrank für Kurvenschmieranlage
	Zeilenanzahl DFI		Ausstattung DFI mit Steiganzeige
	Signal SoS		Oberleitungskontakt
	Tiefbau		Gleis- und Haltestellenbau
	Bestandsschacht LVB		Lichtpunktnummer
	Leuchte mit Mast und Angabe der C0-Halbebene		
	Leuchte mit Doppelausleger und Angabe der C0-Halbebene		
	Bestand		Neubau
			Umbau
			Demontage

1	2	3	4
---	---	---	---

04_01_03_0_6_1_250411_NS_LagePl_3_alt.d

Nr.	Art der Änderung	Datum
-----	------------------	-------

Lagebezug: ETRS89 Höhenbezug: DHHN2016 Blattgröße: 1,35x0,42(0,6m²) Datum: 11.04.2025

Leipziger Verkehrsbetriebe (LVB) GmbH
Georgiring 3
04103 Leipzig

Bauherr: Grünau, Lützner Str., Kiewer Str. – Plovdiver Str.
(P-Nr. 90215.2)

Vergabeunterlage	Lageplan 3	Maßstab: 1 : 250
Gewerk: Niederspannung		Unterlage: 04-01-03

Anschluss Blatt 2

525

521

517

369/2

369/1

369/3

359/1

357/2

357/1

357/3

370/1

371/6

371/5

374/8

372

377/5

206/1

507

374/7

377/4

372/2

372/3

372/

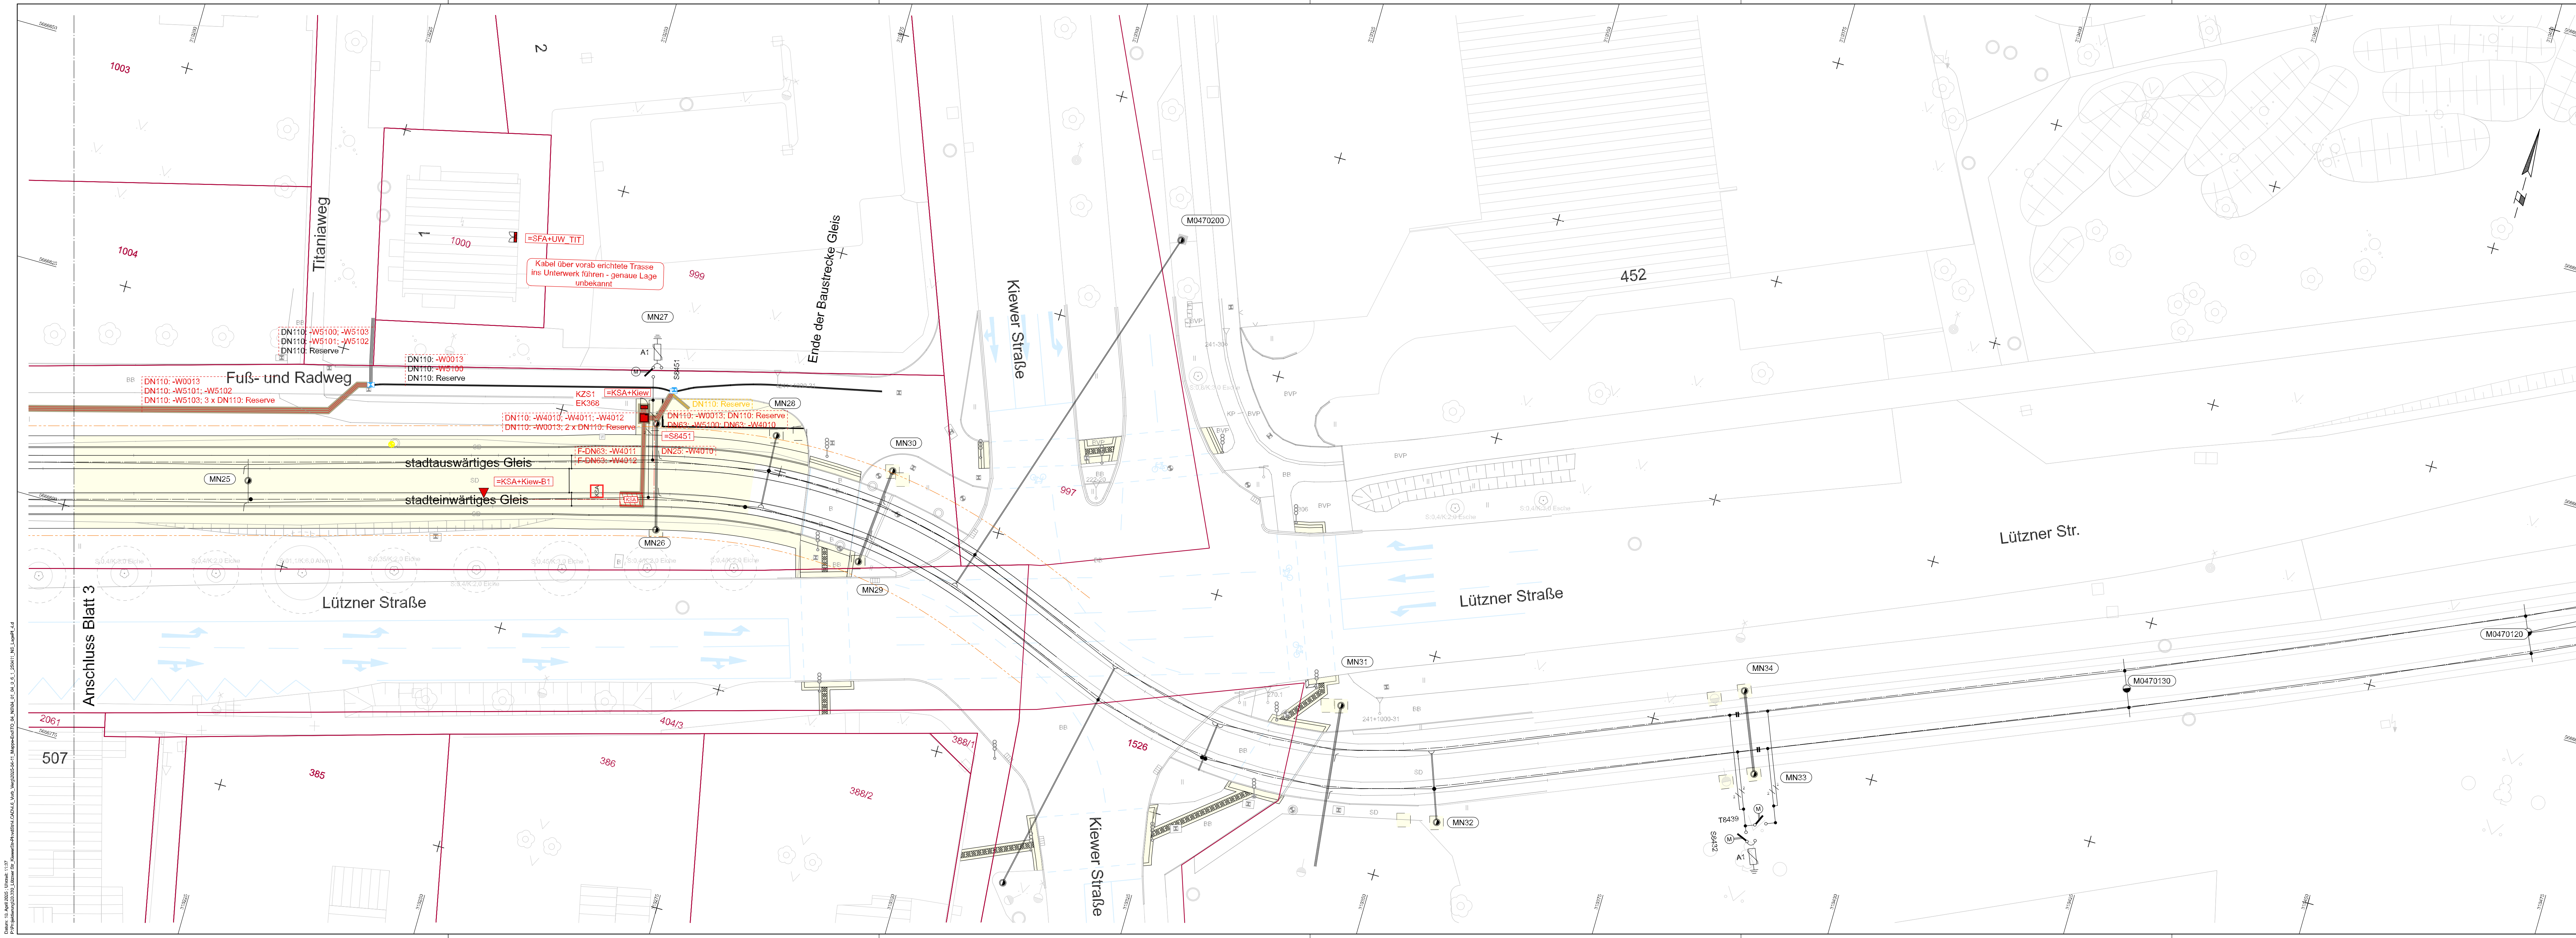

Zeichenerklärung Niederspannung			
	Niederspannungsverteilung		Tiefenerder
	Kabelziehschacht mit Nummer und Typ		Oberleitungs- und Stromabnehmerbereich
	Gleisanschlusskasten mit 2 Bolzen		Mastleuchte Bestand
	Kabelverlegung an Spannseil/Fahrleitung		Flurstücksgrenzen/Flurstücksnummer
	Schutzrohr DN110/DN63		Vermessung/Stadtkarte
	Steuerschrank Schalterfermantriebe		Schalter mit Motorantrieb
	Schmierstrecke		Steuerschrank für Kurvenschmieranlage
	Zellenanzahl DFI		Ausstattung DFI mit Steigangeize
	Signal So9		Oberleitungskontakt
	Tiefbau		Gleis- und Haltestellenbau
	Bestandsschacht LVR		Lichtpunktnummer
	Leuchte mit Mast und Angabe der C0-Halbebene		
	Leuchte mit Doppelausleger und Angabe der C0-Halbebene		
	Bestand		Neubau
	Umbau		Demontage

1	2	3	4
---	---	---	---

04_01_04_0_6_1_250411_NS_LagePl_4_alt.d

Nr.	Art der Änderung	Datum
-----	------------------	-------

Lagebezug: ETRS89 Höhenbezug: DHHN2016 Blattgröße: 1,35x0,42(0,6m²) Datum: 11.04.2025

Leipziger Verkehrsbetriebe (LVB) GmbH
Georgiring 3
04103 Leipzig

Bauherr: Grünau, Lützner Str., Kiewer Str. – Plovdiver Str.
(P-Nr. 90215.2)

Vergabeunterlage	Lageplan 4	Maßstab: 1 : 250
Gewerk: Niederspannung		Unterlage: 04-01-04

Anschluss Blatt 3