


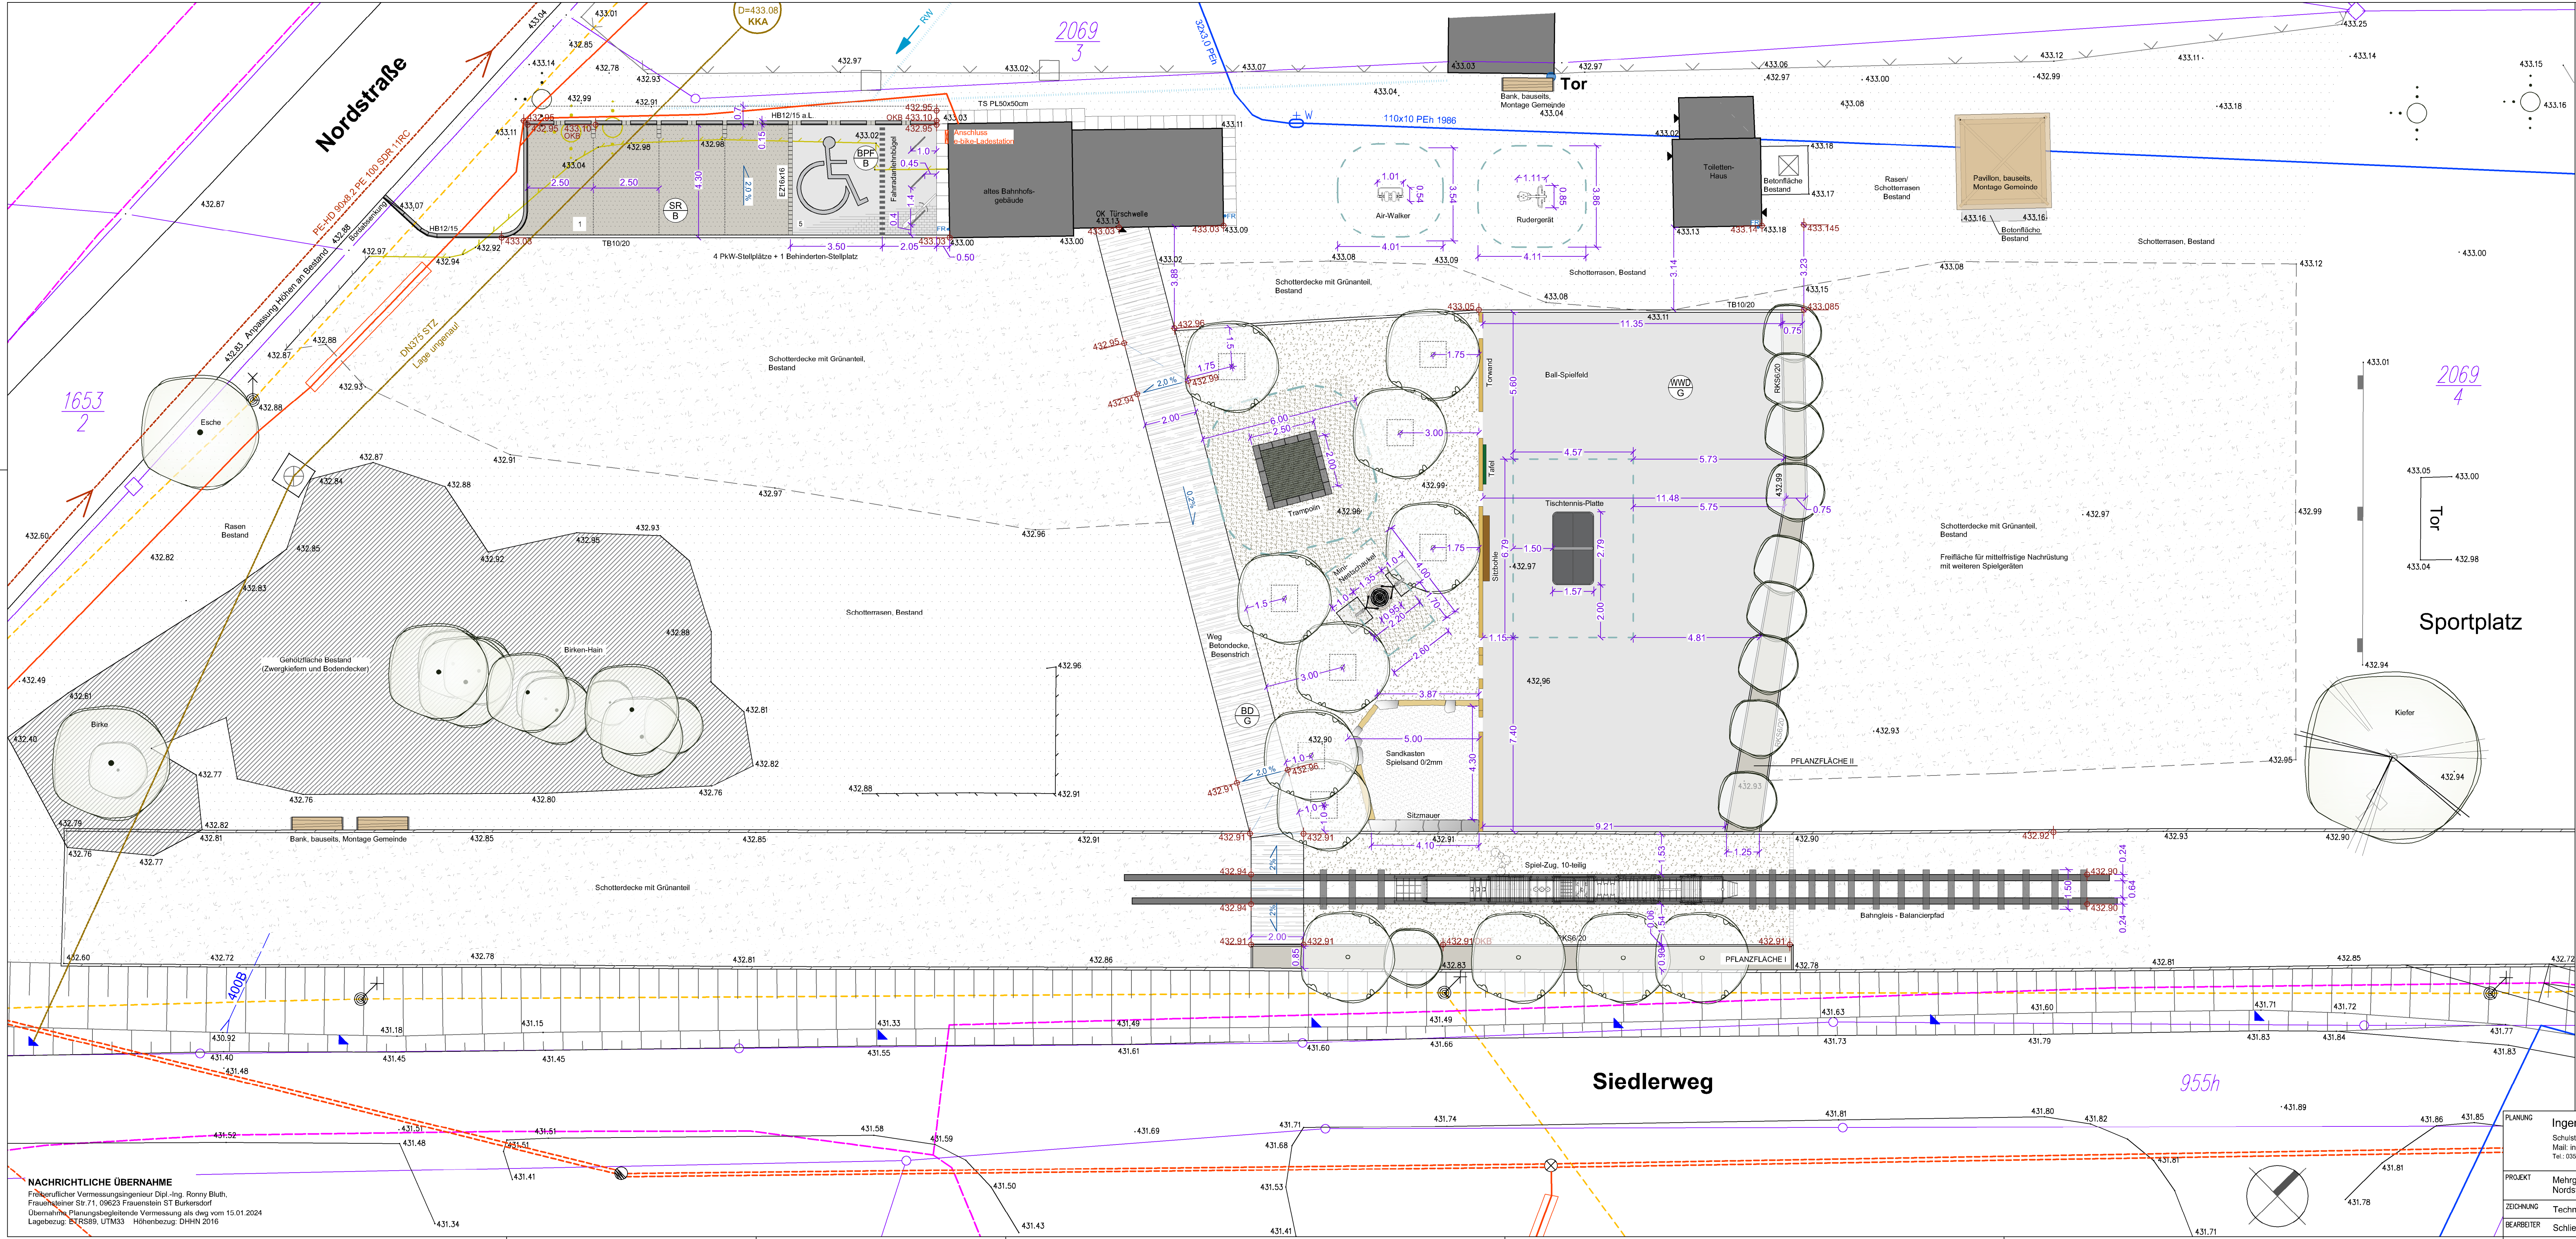

LEGENDE

EINFASSUNGEN

- Betonbord, Bestand
- Betonbord, Abbruch
- RK56/20 Beton-Rasenkanntein, grau, 6x20cm, einseitig Fase
- TB10/20 Beton-Tiefbord 10x20cm, grau
- HB12/15 Beton-Hochbord 12/15x20x100cm
- HB12/15a L Beton-Hochbord auf Lücke (Anfahrerschutz)
- E2 15x16 Einzeler, Betonpflaster 16x16x8cm, grau
- Sandstein-Findlinge
- Einfassung aus Robinienstämmen
- (Stütz-) Mauer aus Sandsteinen

BEFESTIGUNGEN

- Stellplatzflächen - Schotterrasen
- Schotterdecke, Bestand (bzw. mit Grünanteil)
- Behinderten-Stellplatz, Betonpflaster 20x10x8cm
- wassergebundene Wegedecke auf bauseits vorhandener Tragschicht
- Wegefläche, Betondecke Besenstrich
- Traufstreifen Betonplatte 50x50x5cm
- Nutzungsgrenze, Bestandsbäume

BETONPFLASTER, befahrbar (Stellplatz)

- 8cm Beton-Rechteckpflaster 20x10cm, grau
- 3cm Brechsand-Splitt-Gemisch 0/5mm
- 20cm Kombinierte Frostschutz-/Tragschicht aus Mineralgemisch 0/45mm
- EV: mind. 100MN/m²

Aufbau: 40cm Erdplanum EV: = mind. 45 MN/m²

SCHOTTERRASSEN, befahrbar (Stellplätze)

- 20cm Vegetationsschicht
- Obertboden-/Sand-/Schottergemisch
- 20cm Kombinierte Frostschutz-/Tragschicht aus Mineralgemisch 0/45mm
- EV: mind. 100MN/m²

Aufbau: 40cm Erdplanum EV: = mind. 45 MN/m²

WEGEDECKE AUS ORTBETON, begehbar

- 10cm Ortbeton, C25/30, Besenstrich
- 20cm Kombinierte Frostschutz-/Tragschicht aus Mineralgemisch 0/45mm
- EV: mind. 80MN/m²

Aufbau: 30cm Erdplanum EV: = mind. 45 MN/m²

AUSSTATTUNG

- Zaun, Bestand
- Spielwand mit Ballwand, Sitzbohle, Tafel
- Sitzbänke (Eigenleistung)
- Fahrradablenkbügel für 6 Fahrräder
- Fallraum Spielflächen

PFLANZ-/ SPIELFLÄCHEN

- Laub-/Nadelbaum, Bestand + Erhalt
- Laubbaum/Solitär, Naupflanzung
- Rodung Sträucher
- Gehölzpflanzung, Bestand
- Rasenfläche/ Schotterrasen, Bestand
- Strauch-/Gehölz-/Staudenpflanzung
- Fallschutzbelag, Kies 2/8 (im Fallraum-Bereich 40cm, ansonsten 5cm)
- Spielsand 0,2/2mm, 40cm

HÖHEN/ ENTWÄSSERUNG

- Bestandshöhen, vermessen
- Planungshöhen
- Gefälle mit Angabe Gefällerichtung
- Fallrohr

ALLGEMEIN

- Gebäude, Bestand
- Maßketten
- Flurstücksgrenzen mit -nummer

Die eingetragenen Flurstücksgrenzen wurden aus der amtlichen Liegenschaftskarte graphisch ermittelt und dienen nur zu Übersichtszwecken!

INGENIEURBÜRO MATTHIAS KOCH

Schulstraße 2, 01705 Freital-Weißig
Mail: info@koch-ingenieurbuero.de
Tel.: 0351/460 13 24, Fax: 0351/460 13 25

PROJEKT: Mehrgenerationsspielfeld Colmnitz Nordstraße / Siedlerweg

ZEICHNUNG: Technischer Lageplan

BEARBEITER: Schlieke

PLANUNGSPHASE: Ausführungsplanung

FORMAT: 480 x 1160 cm

BLATT: 1.0

DATUM: 28.03.2025

MAßSTAB: 1:100

BAUHER: Gemeindeverwaltung Klingenberg Schulweg 1 01774 Klingenberg

NACHRICHTLICHE ÜBERNAHME

Freiberuflicher Vermessungsingenieur Dipl.-Ing. Ronny Bluth,
Frauenhagen Str. 71, 09623 Frauenstein ST Burkendorf
Übernahme, Planungsbegeleitende Vermessung als dwp vom 15.01.2024
Lagebezug: ETRS89, UTM33 Höhenbezug: DHHN 2016