


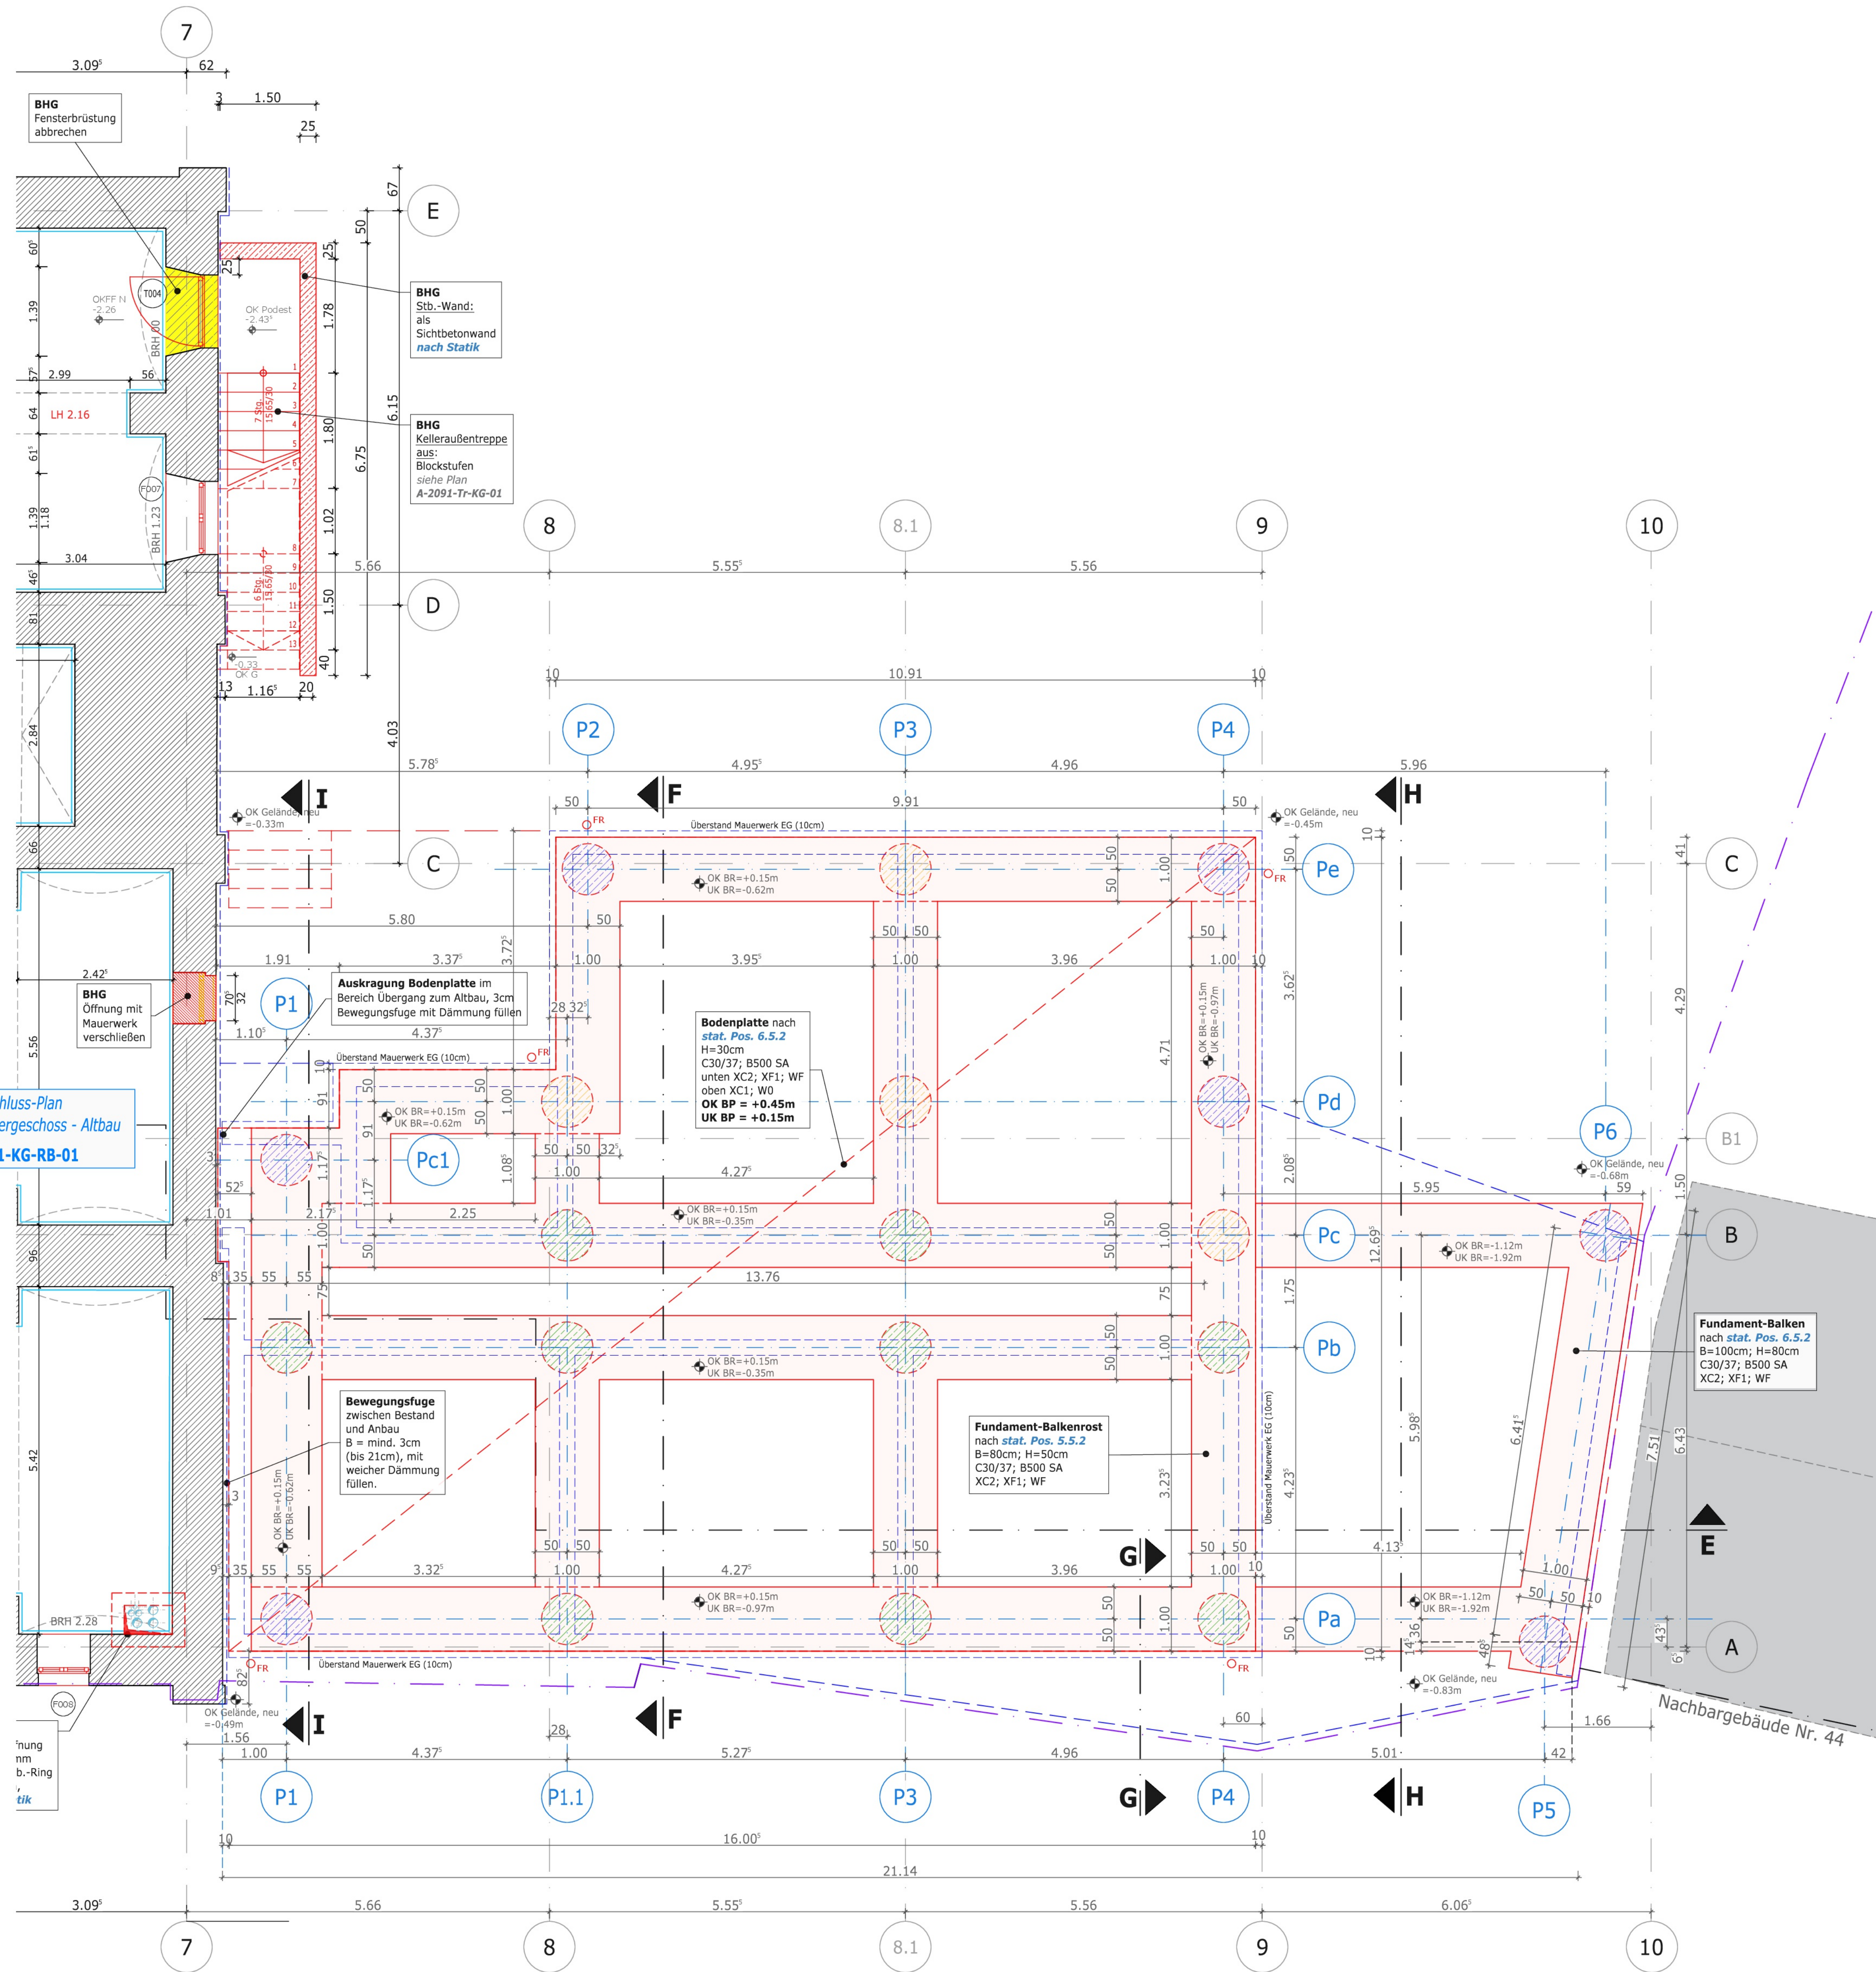

Anschluss-Plan
Grundriss Kellergeschoss - Altbau
A-2091-KG-RB-01

- LEGENDE**
- Grundstücksgrenzen
 - Bestandswände
 - Auffüllung, Bestand
 - Abbruch
 - Abbruch Brüstung/Ausmauerung
 - Mauerwerk, neu
 - Stahlbeton, neu
 - Trockenbau, neu
 - Innendämmung, neu
 - festе Wärmedämmung, neu
 - weiche Faserdämmung, neu
 - gebundene Ausgleichsschüttung, neu
 - Wand-Durchbruch, Größe nach Angabe
 - Kernlochbohrung, Durchmesser nach Angabe
 - FD Fußboden-Durchbruch
 - WD Wand-Durchbruch
 - DD Deckendurchbruch
 - Bodenplatte, neu, d=20cm
OK BP= -2.45m
UK BP= -2.65m
 - OK FF Neu
 - OK Fertig FuBo Neu
 - OK Fertig FuBo Bestand

- LEGENDE Bohrpfähle**
nach stat. Pos. 6.5.3 bis 6.5.6
- Bohrpfahl d= 80cm; L=15m
Bemessungslast < 1000 kN
 - Bohrpfahl d= 80cm; L=20,5m
Bemessungslast < 1500 kN
 - Bohrpfahl d= 80cm; L=25m
Bemessungslast < 1900 kN

OK FF Anbau = OK FF Bestand
±0.00 OKFF = 127.39 NHN

Alle angegebenen Türhöhen und Brüstungshöhen
beziehen sich auf OKFF Neu!

Planänderungen:

INDEX	DATUM	ART DER ÄNDERUNG	GEZ.

TRAGWERKSPLANUNG:

PLANUNG FÜR TECHNISCHE GEBÄUDEAUSRÜSTUNG (HEIZUNG+SANITÄR+LÜFTUNG)

PLANUNG FÜR TECHNISCHE GEBÄUDEAUSRÜSTUNG (ELEKTRO)

AUSFÜHRUNGSPLANUNG (BAU)

BAUHERR:  Stadt Lutherstadt Eisleben
Markt 1
Lutherstadt Eisleben
06295

PLANUNG:

BAUVORhaben: Umbau, Sanierung und Erweiterung ehemalige Grabenschule zum Bürgerrathaus Eisleben, Grabenstraße 39-43, 06295 Lutherstadt Eisleben

BAUTEIL: GRÜNDUNG - Neubau

PROJEKT-NR.: 2091

LEISTUNGSPHASE: S

MASSSTAB: 1 : 50

DATUM: 12.02.2024

GEZ.: Jo.

Freigabe (Datum, Unterschrift)

PLAN-NR.: A-2091-KG-RB-02

INDEX: -

Diese Projektzeichnung ist unser Eigentum und darf ohne unsere Genehmigung weder vervielfältigt noch eigenmächtig weiterverwendet werden.