




Schnitt 2-2


Faulbehälter 2

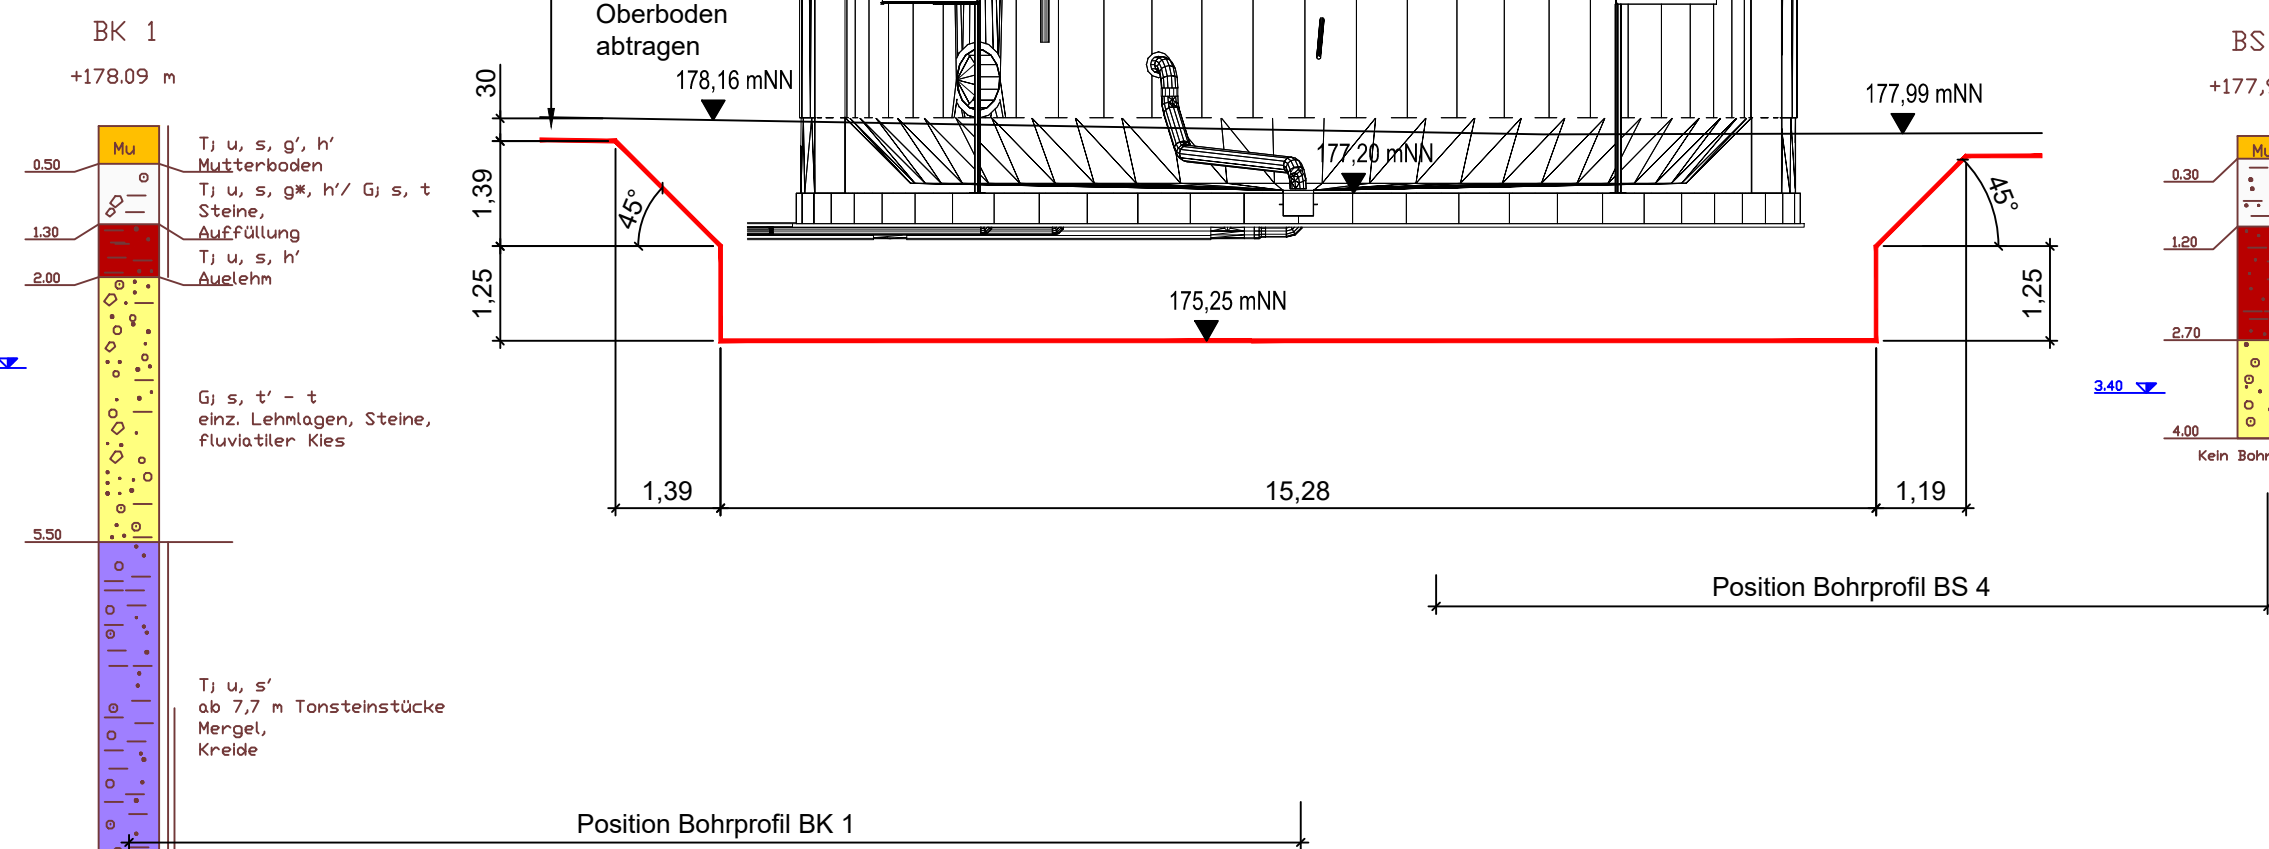

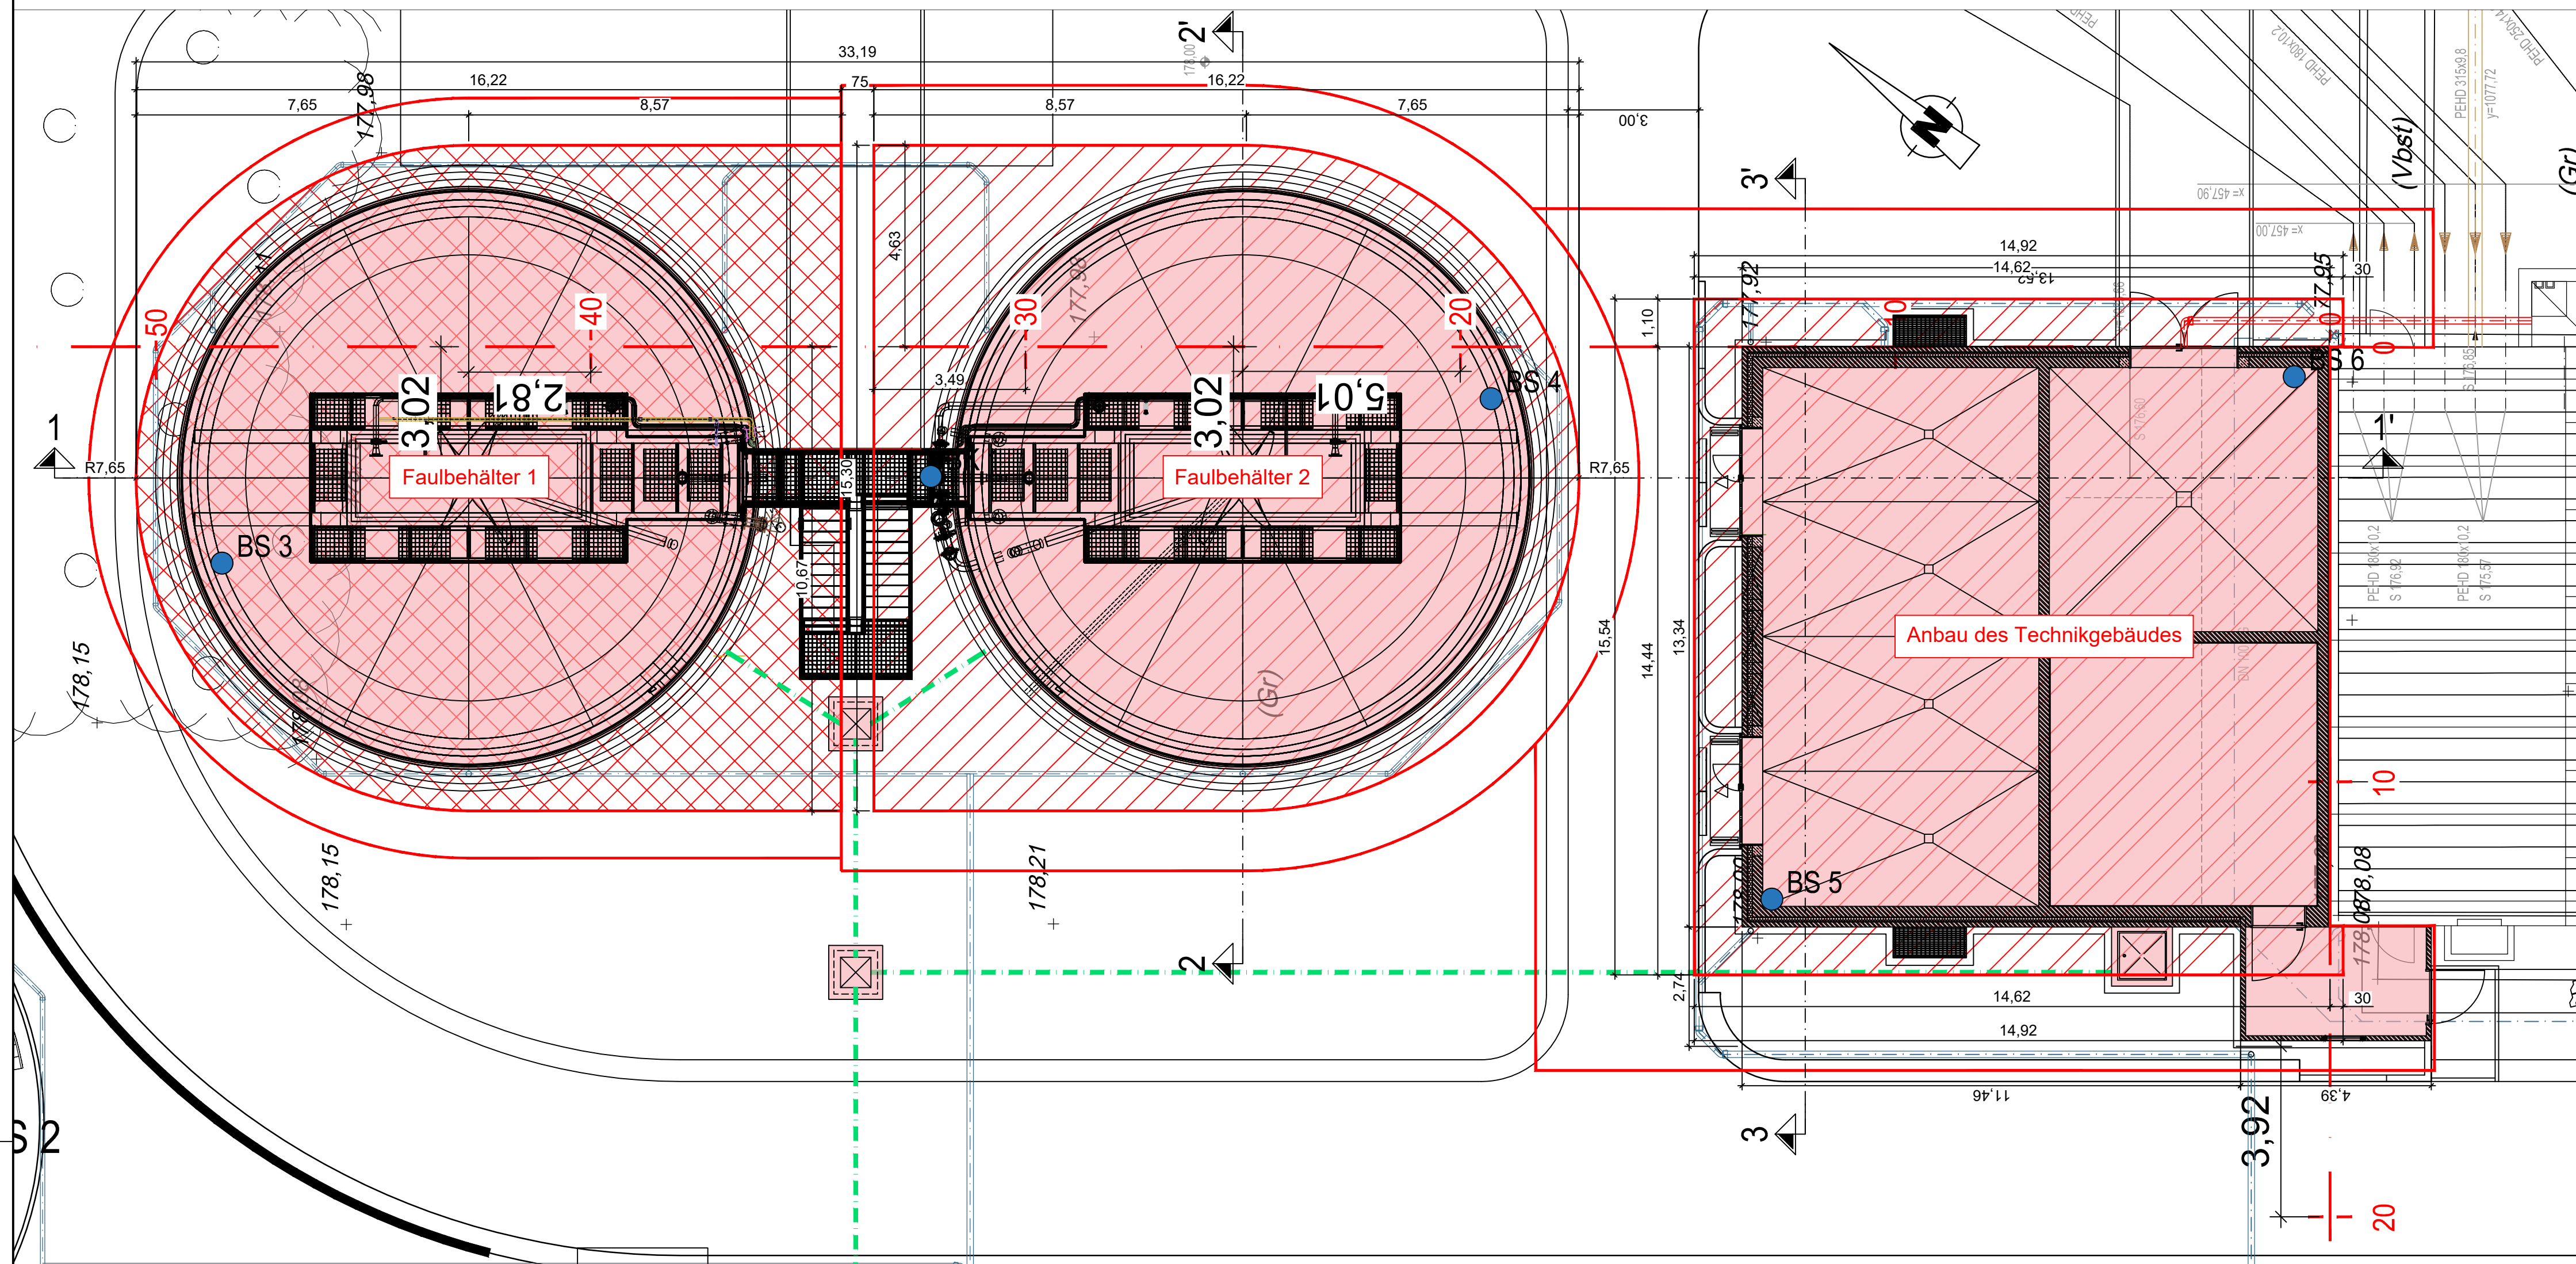

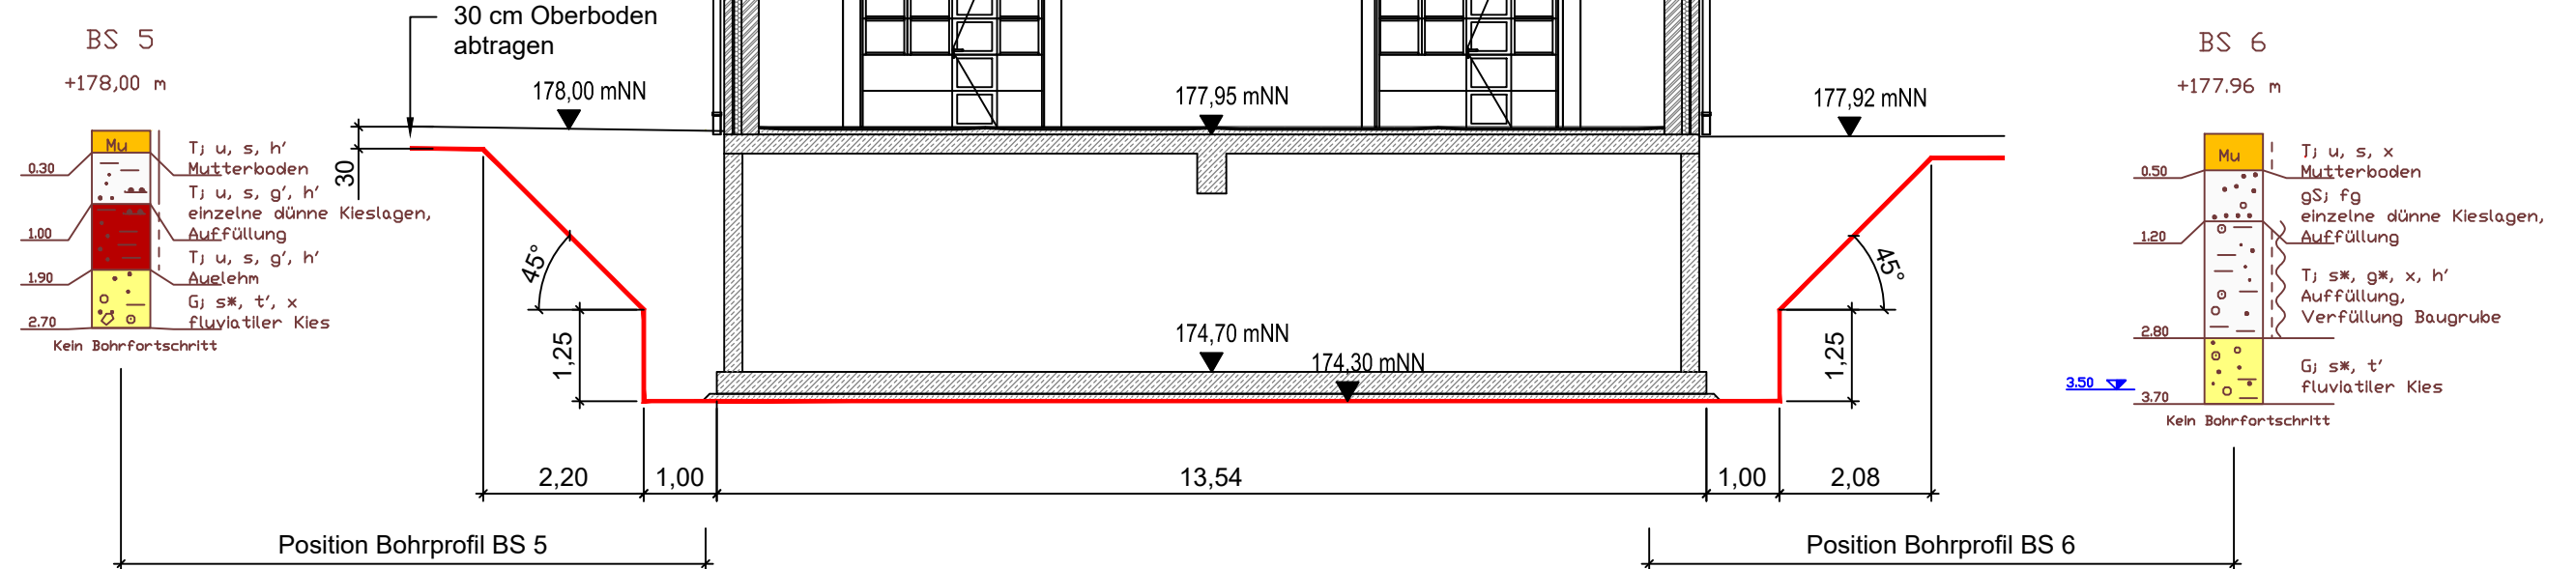


Schnitt 3-3'
Technikgebäude

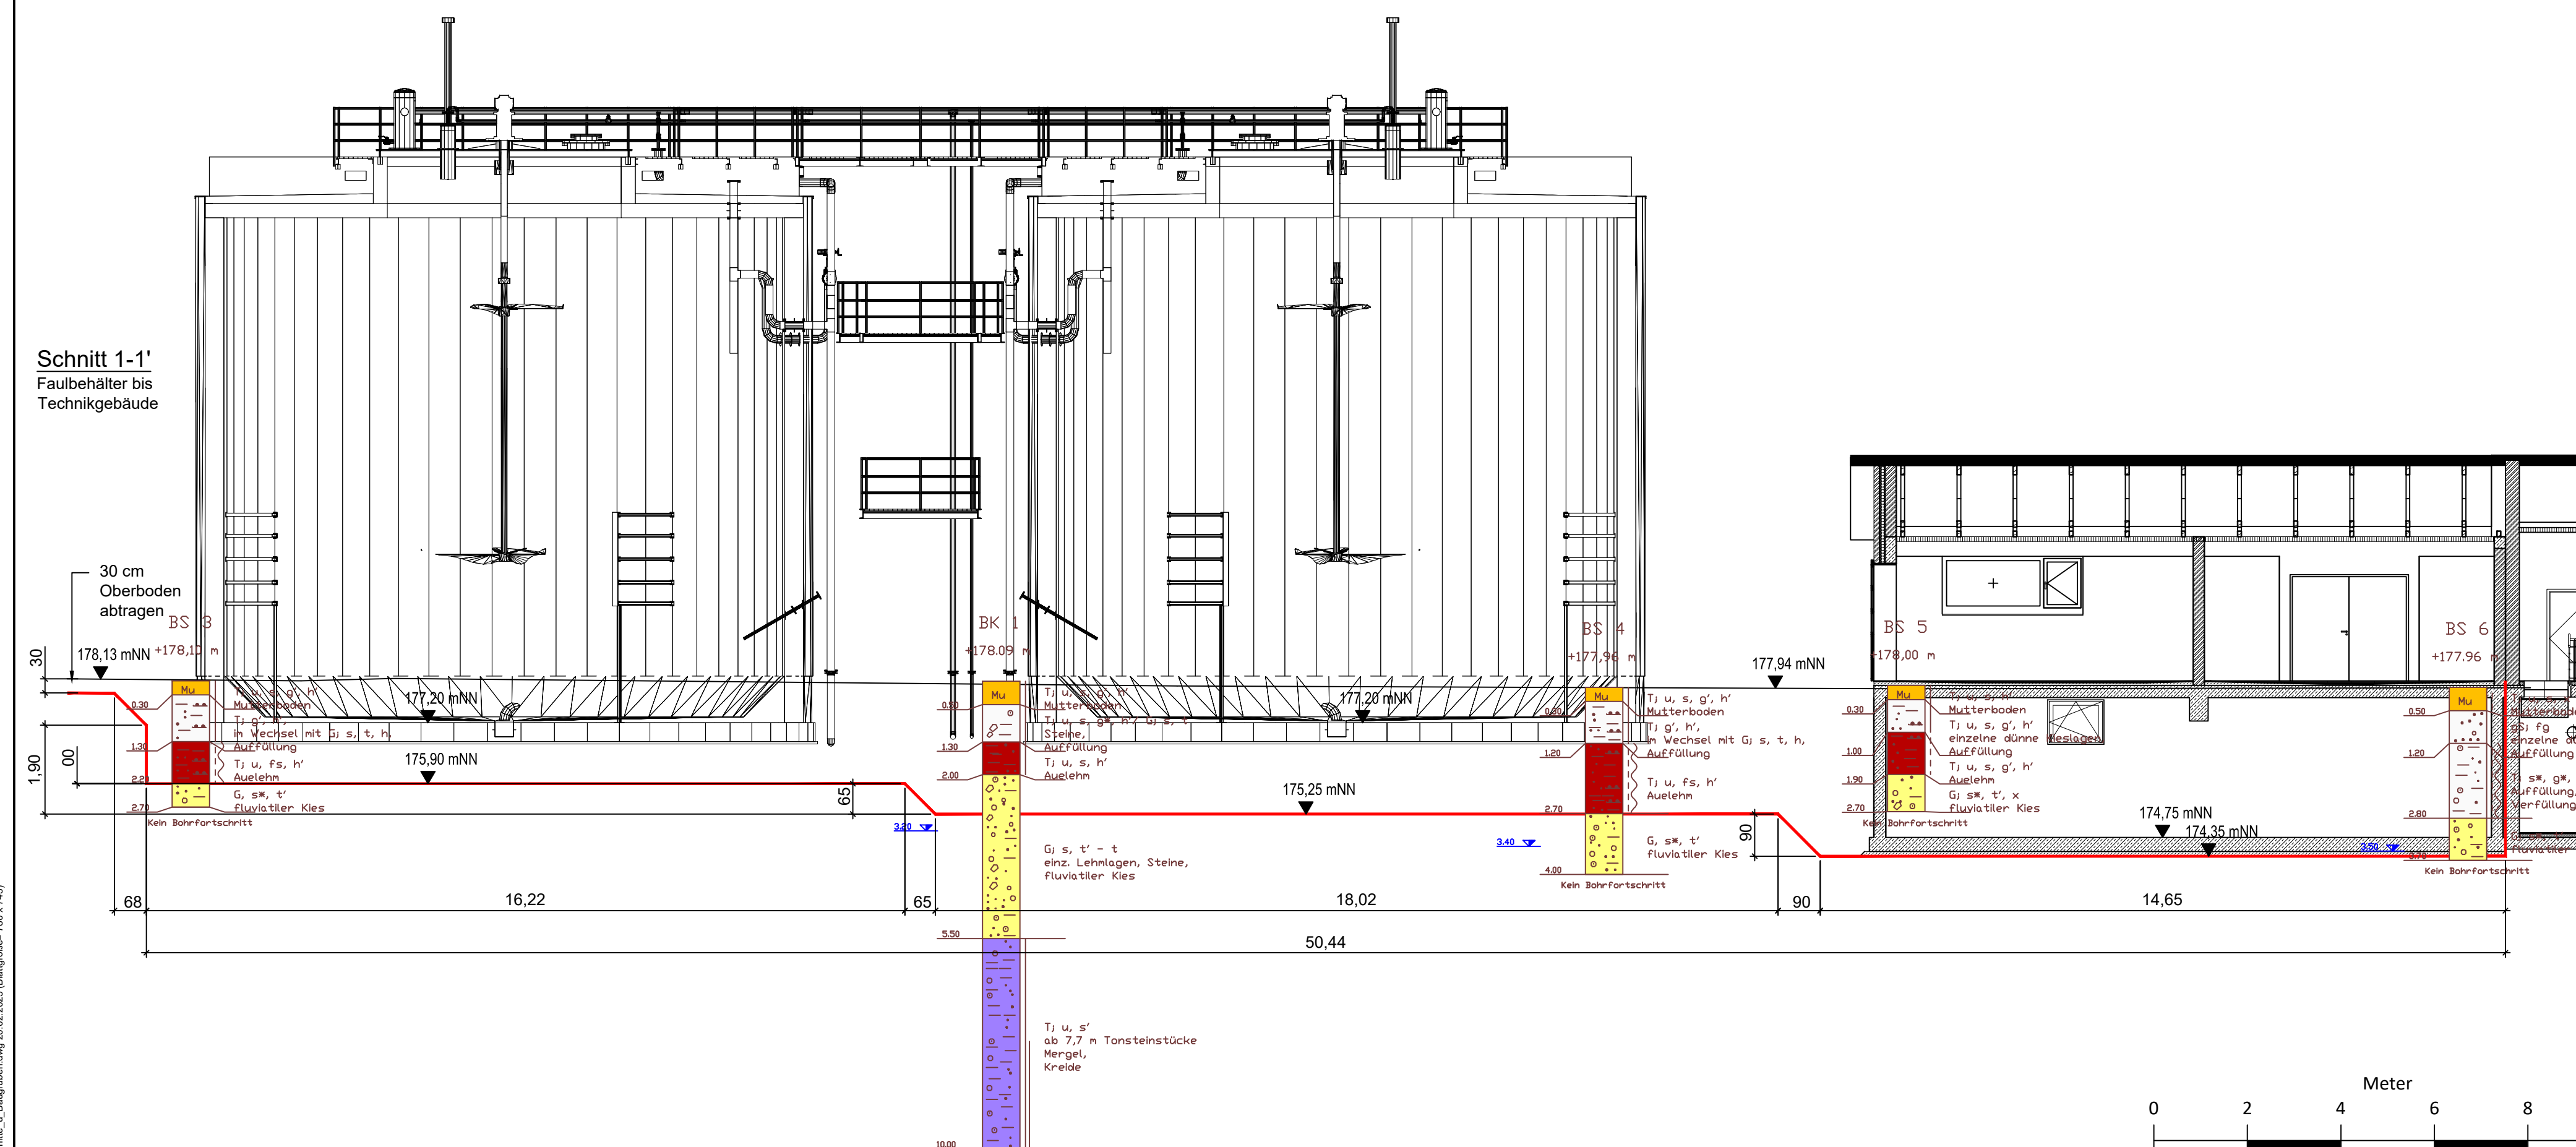

Schnitt 1-1'
 Faulbehälter bis
 Technikgebäude



Legende

- | | |
|---|---|
|  | geplante Bauwerkssohle |
|  | gepl. Faulbehälter 1
Sohle Baugrube 175,90 mNN |
|  | gepl. Faulbehälter 2
Sohle Baugrube 175,25 mNN |
|  | gepl. Technikgebäude
Sohle Baugrube |
|  | Bohrprofil |

gemessen am:	Lagebezugssystem: örtlich KA Silstedt
durch:	Höhenbezugssystem: NHN2016

Weitergabe und Vervielfältigung der Zeichnung, sowie Verwertung und Mitteilung ihres Inhalts ist ohne unsere ausdrückliche Genehmigung nicht gestattet!

01				
Nr.	Datum	Art der Änderung und Ergänzung	gez.	gepr.

- Ausschreibungsunterlage -

Freigabe Bauherr:

Bauherr: Wasser- und Abwasser- verband Holtemme-Bode	<table><tr><th>Datum</th><th>Name</th></tr><tr><td>gepr.:</td><td>24.01.2025</td></tr><tr><td>neu- gepr.:</td><td>24.01.2025</td></tr></table>	Datum	Name	gepr.:	24.01.2025	neu- gepr.:	24.01.2025	Datum, Unterschrift: Aufgestellt: 24.01.2025
	Datum	Name						
	gepr.:	24.01.2025						
neu- gepr.:	24.01.2025							
Bauvorhaben: Zentralkläranlage Silstedt	Zeichnungsnummer: AF-02-03.04-0 Projekt: 230910 / 10000							
Planbezeichnung: Lageplan Baugrube Faulbehälter und Technikgebäude	Maßstab: 1 : 100							

P:\Projekte\Sistedi\10000 Kirschlammstaltung\10 LP5 AP\03 Zeichnungen\10000_AP_Schritte_u_BaugruBen.dwg-BaugruBe FB und Technikgebäude

0000_AP_Schritte_u_Baugruben.dwg 20.02.2025 (Blattgröße= 780 x 743)