



Schnitthöhe 180,65

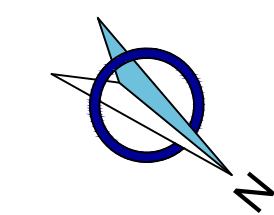

Schnitthöhe 178,10

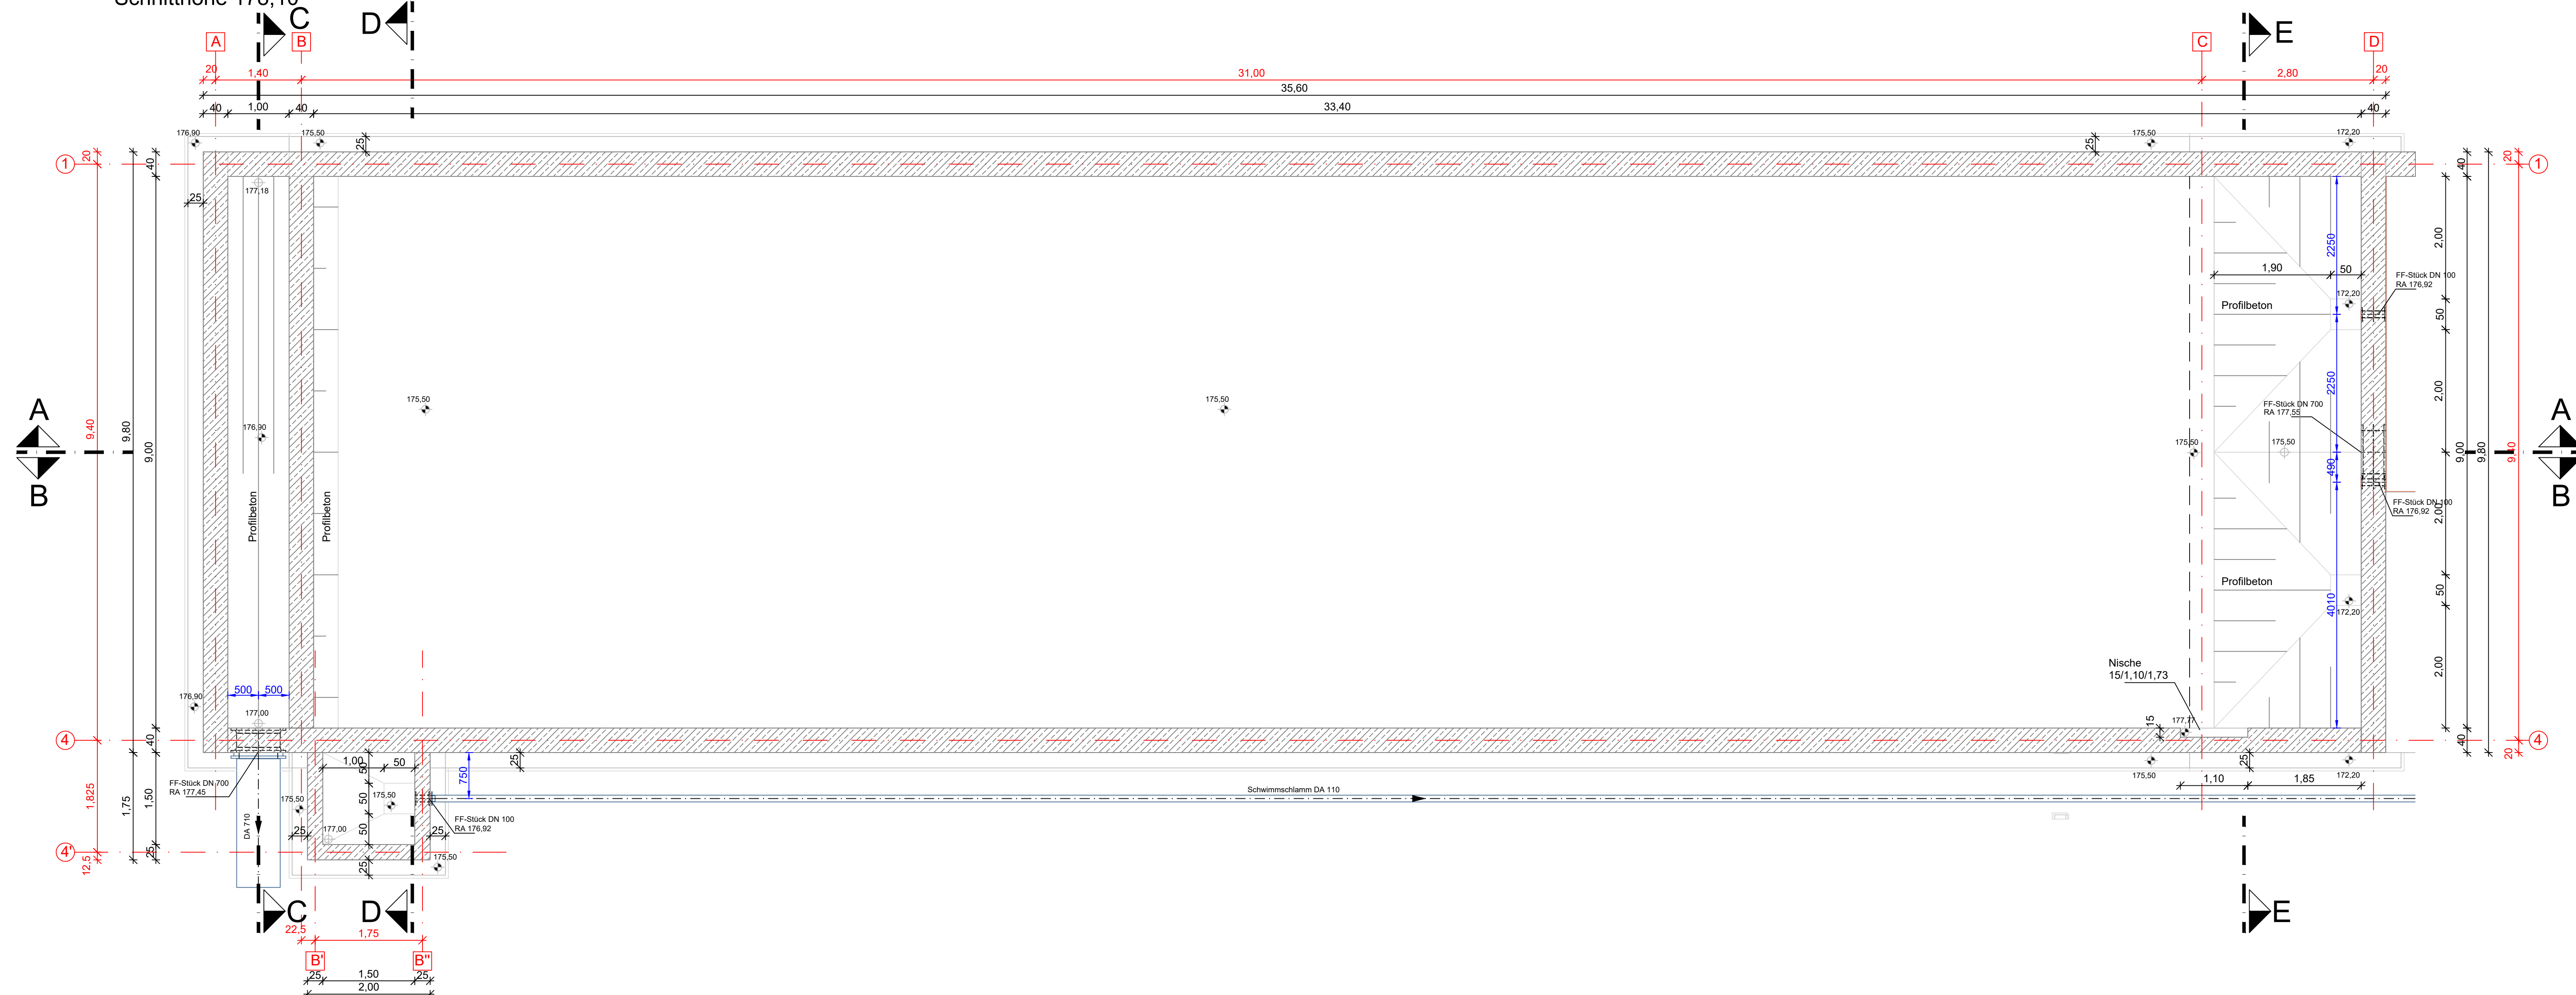

Weitergabe und Vervielfältigung der Zeichnung, sowie Verwertung und Mitteilung ihres Inhalts ist ohne unsere ausdrückliche Genehmigung nicht gestattet!

01					
Nr.	Datum	Art der Änderung und Freigabe		az7	azor

- Ausführungsplanung -

ARGE ZKA Silstedt

Freigabe Bauherr:	
-------------------	--

Bauherr: Wasser- und Abwasser- verbund Holtemme-Bode	<table border="1"> <tr> <th></th> <th>Datum:</th> <th>Name:</th> </tr> <tr> <td>projekt</td> <td>--</td> <td>--</td> </tr> <tr> <td>geplant</td> <td>--</td> <td>--</td> </tr> </table>		Datum:	Name:	projekt	--	--	geplant	--	--	
	Datum:	Name:									
projekt	--	--									
geplant	--	--									
Bauvorhaben: Zentralkläranlage Silstedt	Zeichnungsnummer: AF-05-04 01-0 Projekt: 23 09 01 / 10000	Aufgestellt: --.--.----									
Planbezeichnung: Vorklärung Grundrisse	Maßstab: 1 : 50 02 PLO 03.04.2025 RGS										

HICAD230815(2) Zeichnungen/Silberst. auf Otter/DWG/5/4/8 GR SN des Schiffs

Für diese Zeichnung behalten wir uns alle Rechte vor. Sie darf ohne unsere Zustimmung weder veröffentlicht, noch Dritten zugänglich gemacht werden.