


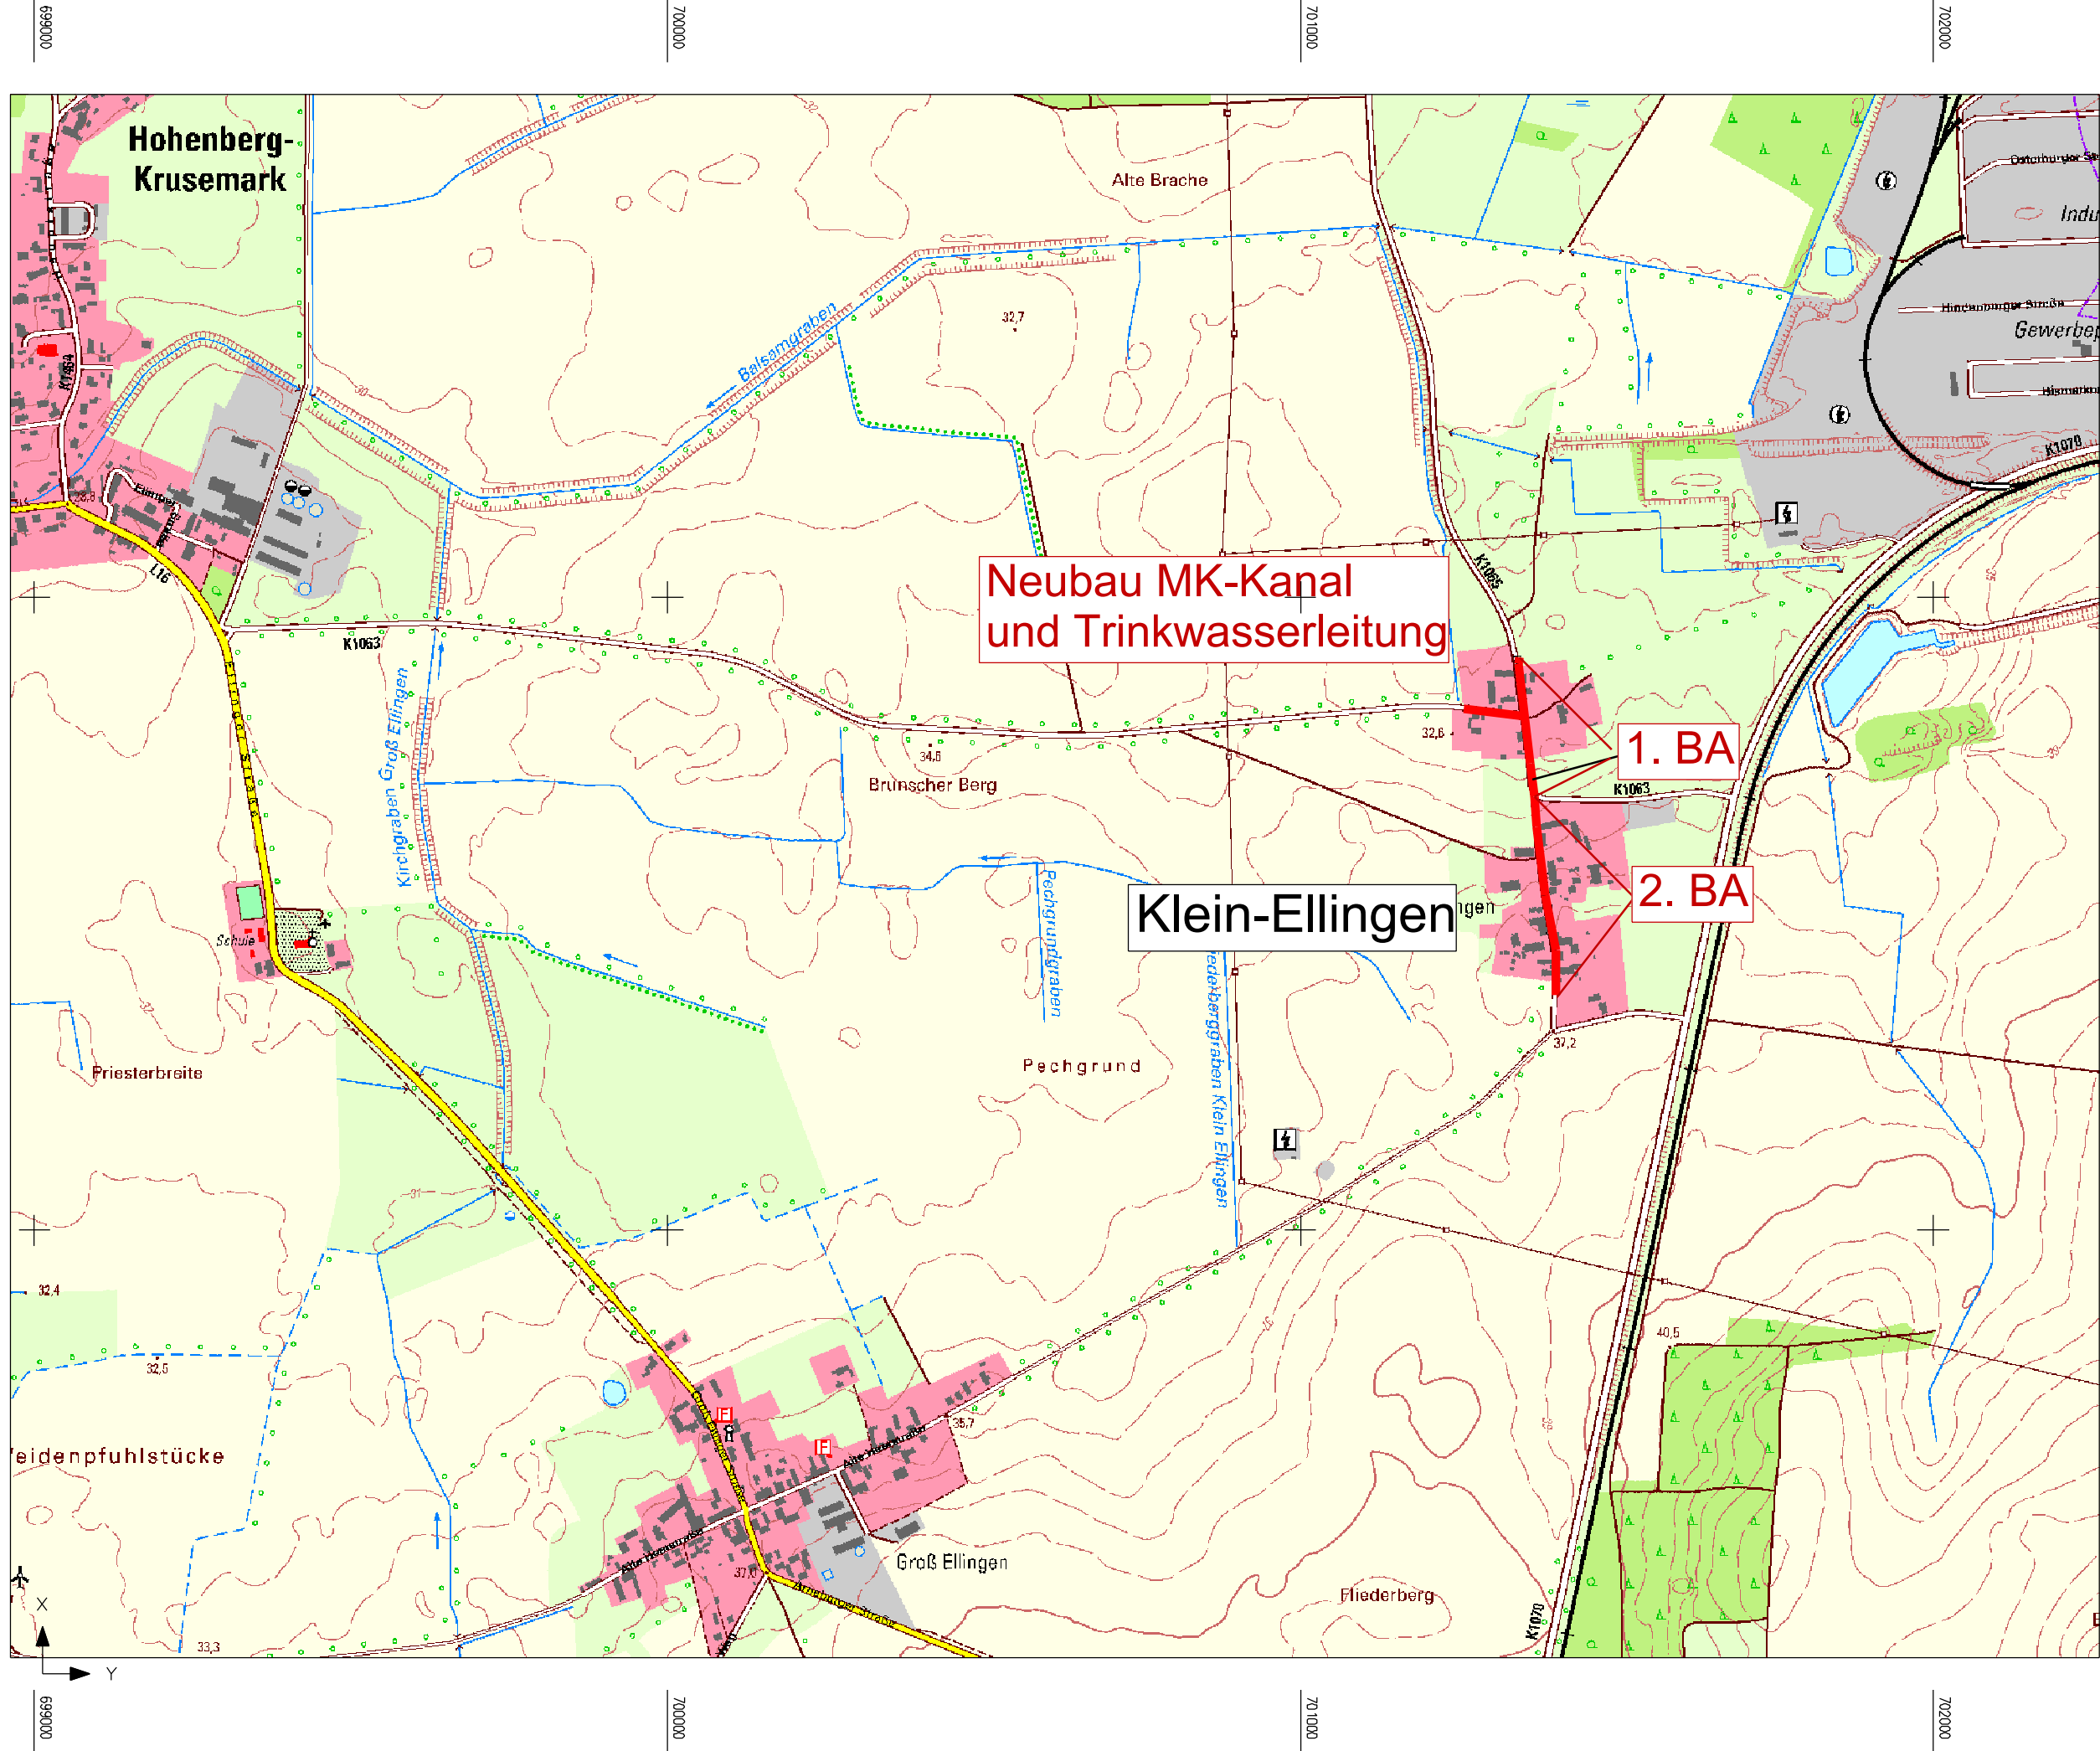

002

001

Vermessung		Kataster		Bezugssystem	
WVSO		2024		Lage Höhe ETRS89-UTM32/33 NHN - DHHN2016	

INGENIERBÜRO FÜR			Datum	Zeichen
			gez. / bearb.	27.04.2025 Bräsel
			geprüft	
Plan Nr.: KE-AP-03-01				
Plangröße: 580 mm x 297 mm				

Hohenberg-Krusemark OT Klein Ellingen über Verbandsgemeinde Arneburg-Goldbeck WVSO Wasserverband Stendal-Osterburg		39596 Arneburg Breite Straße 15 Tel. 039321/518-0 Am Bültgraben 5 39606 Osterburg Tel. 03937 4987-21		Datum	Zeichen
		nach-/gepr.:			
		Projekt-Nr.:			

Nr.	Art der Änderung	Datum	Zeichen

Ausführungsplanung

Straßenbauverwaltung		Verbandsgemeinde		LK Stendal		Unterlage / Blatt-Nr.: 3 / 1	
		Arneburg-Goldbeck		Hospitalstraße 1-2			
		Breite Straße 15		39576 Stendal			
		39596 Arneburg					
Straße:		K 1063, K 1065, Dorfstraße in Klein Ellingen				Übersichtslageplan	
PROJIS-Nr.:						Maßstab: 1 : 10000	

Neubau des Mischwasserkanals und der Trinkwasserleitung in Hohenberg-Krusemark OT Klein Ellingen

aufgestellt:	überprüft / genehmigt:
im Auftrag	im Auftrag