


Datum: 04. April 2025 | Uhrzeit: 13:38
P:\Projekte\02289_Georg-Schwarz-Brücken\4.2ADP\5_Vorb_Vorg\02289-01_Mappe\ExTO_01_GBW_01_01_0_5_1_250414_UebLagePl.d

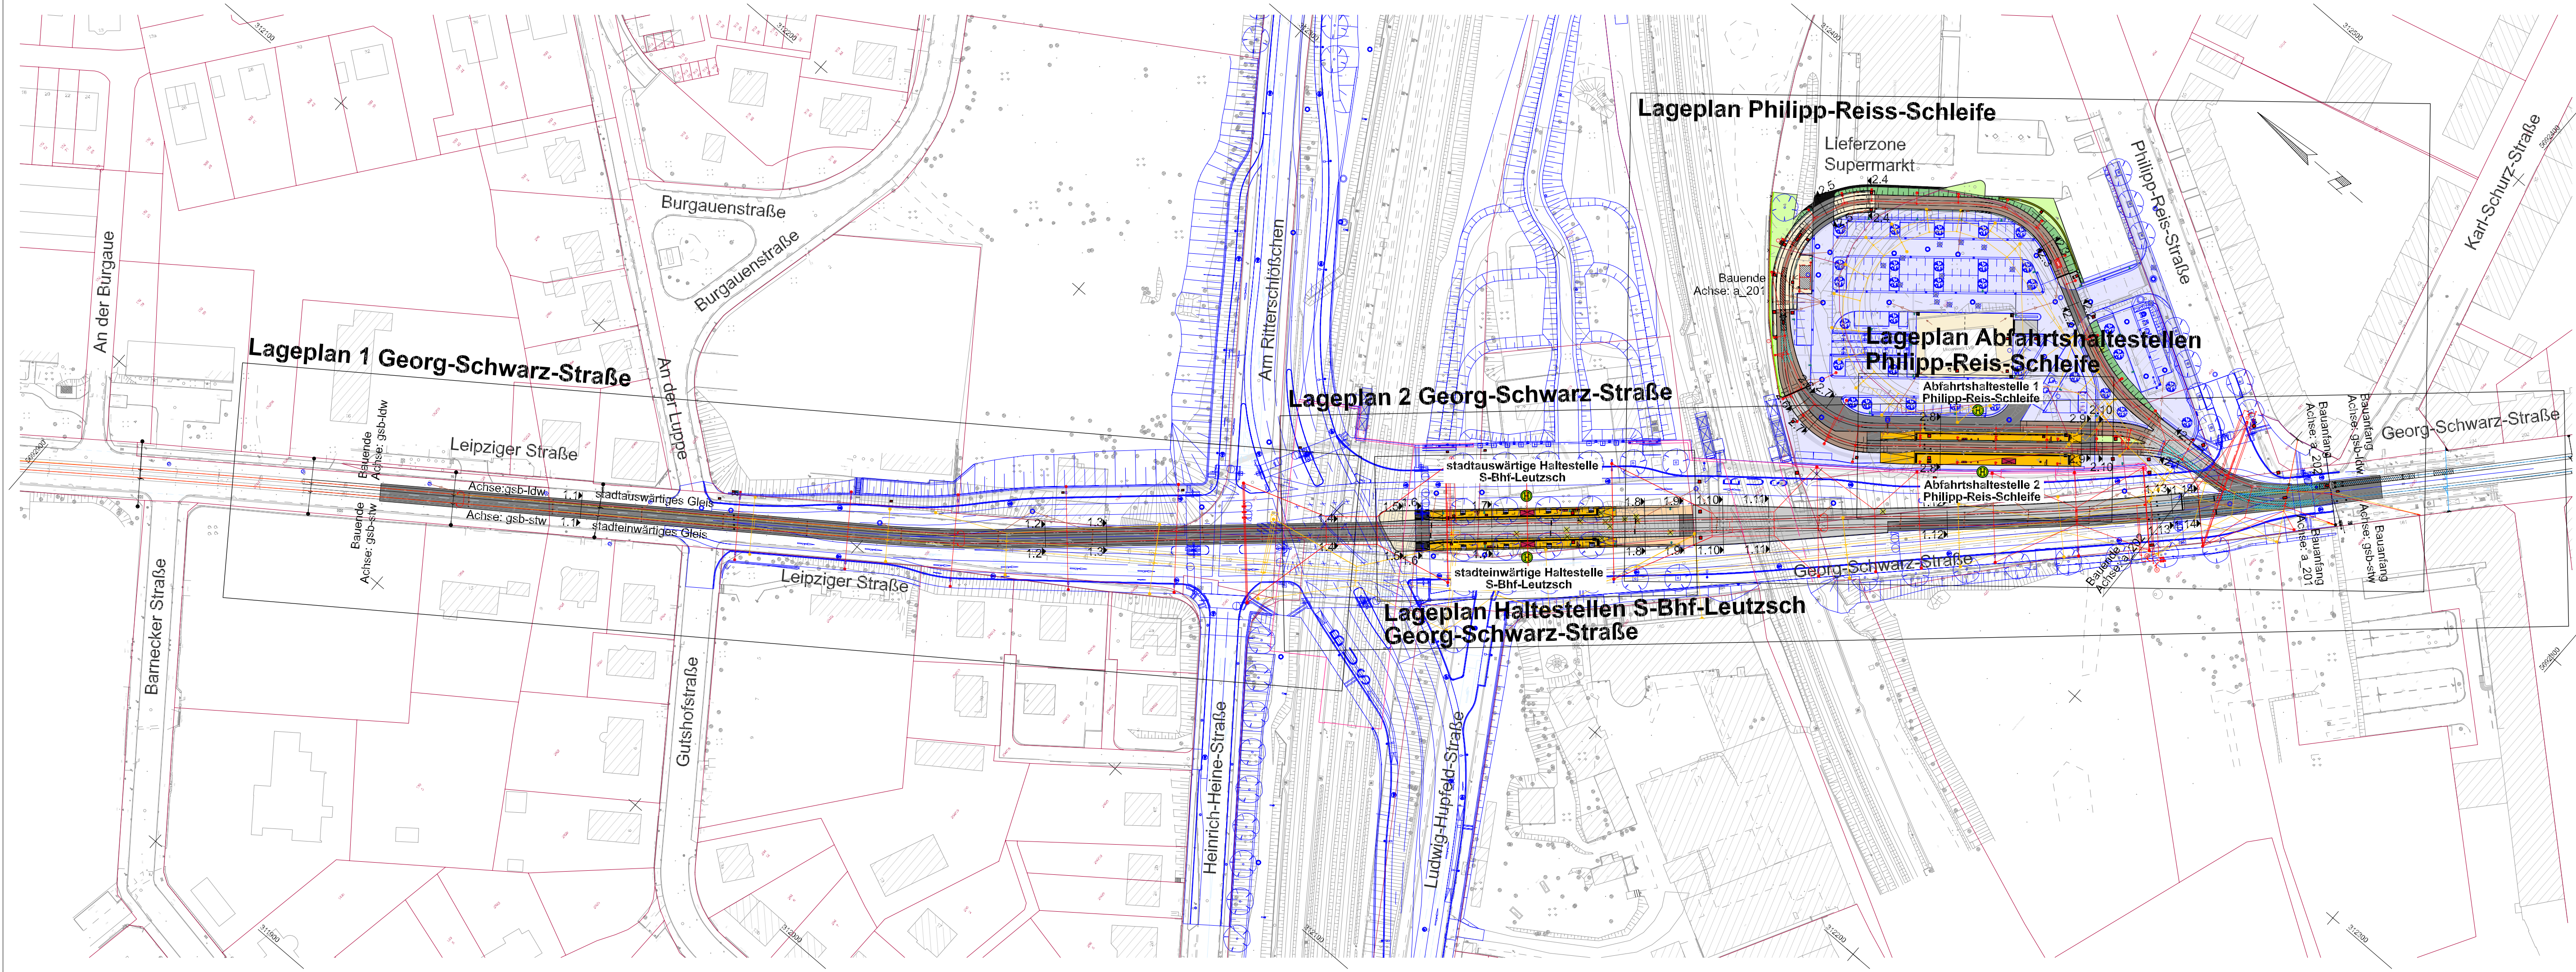

4_01_01_01_0_6_1_250414_UebLagePl.d

Nr.	Art der Änderung	Datum

Lagebezug: ETRS 89 Höhenbezug: DHHN 92 Blattgröße: 0.97x0.3(0.29m²) Datum: 14.04.2025

Leipziger Verkehrsbetriebe (LVB) GmbH
Georgiring 3
04103 Leipzig

Ersatzneubau Georg-Schwarz-Brücken Endzustand, Leistung LVB/
Gleisschleife Philipp-Reis-Straße
(P-Nr. 90028 / 90226)

Vergabeunterlage

Gewerk: Gleisbau

Übersichtslageplan

Maßstab:
1 : 1000

Unterlage:
4.01-01-01