



Datum: 14. April 2025 / Update: 12:21
Projektpfad: C:\Users\leif\OneDrive\Desktop\GSS\GSS_Leipzig\GSS_Leipzig.dwg

 

- Zeichenerklärung**
- Schienentwässerung
 - Gleisentwässerung
 - Gleisentwässerungskette
 - Kastenrinne
 - Dränageleitung DN 150; PE-HD mit Kontrollschacht
 - Straßenablauf umpflastert
 - Straßenablauf
 - Muldenrinne mit Fließrichtung
 - Anschlussleitung DN 150; PE-HD
 - Baubereich Gleis- und Haltestellenbau
 - Planung Dritter Mischwasser und Regenwasser (LWW)
 - Planung Dritter Straßenbau (MTA)
 - Planung Dritter Brücke (MTA)
 - Vermessung
 - Flurstücksgrenze mit Flurstücksnummer

1		2	
_01_13_01_0_6_1_250414_GSS_LpEntw_1.d			
Nr.	Art der Änderung	Datum	
Lagebezug: ETRS 89 Höhenbezug: DHHN 92 Blattgröße: 1,54x0,3(0,46m²) Datum: 14.04.2025			
Leipziger Verkehrsbetriebe Bauherr: Leipziger Verkehrsbetriebe (LVB) GmbH Georgiring 3 04103 Leipzig			
Ersatzneubau Georg-Schwarz-Brücken Endzustand, Leistung LVB/ Gleisschleife Philipp-Reis-Straße (P-Nr. 90028 / 90226)			
Vergabeunterlage		Lageplan 1 Entwässerungsmaßnahmen Georg-Schwarz-Straße	Maßstab: 1 : 250
Gewerk:	Gleisbau		Unterlage: 4.01-13-01

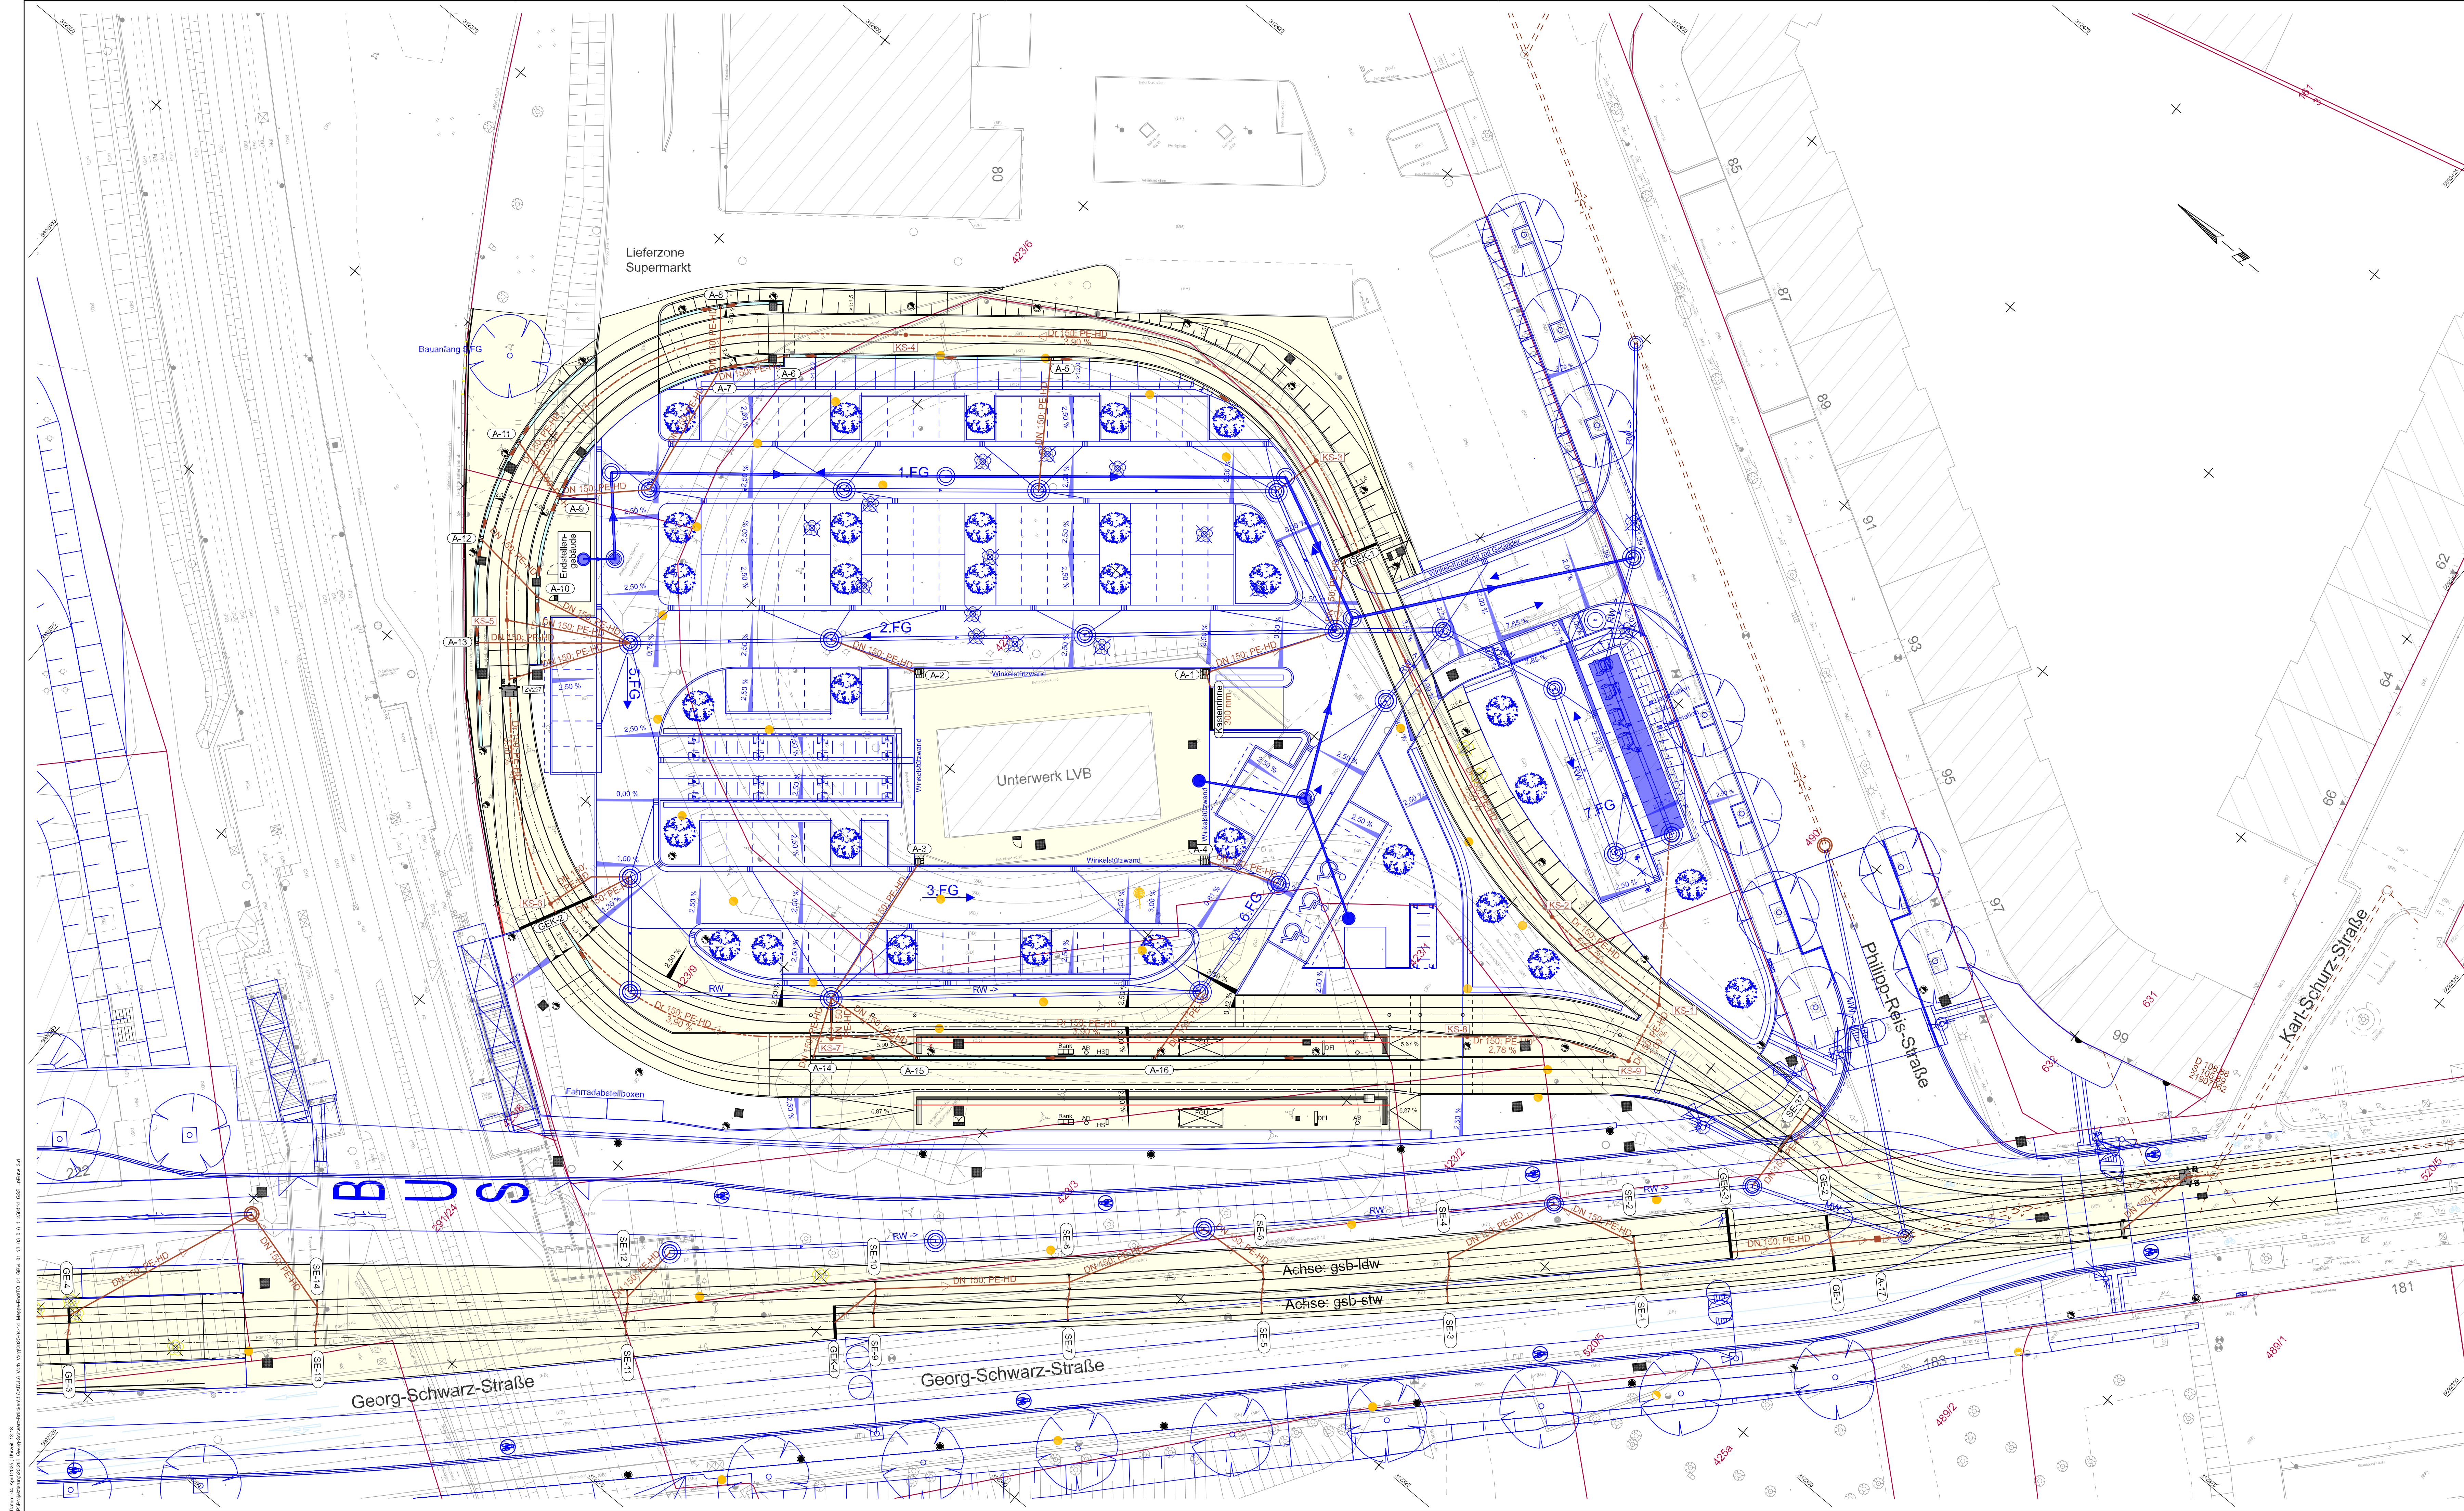

- Zeichenerklärung**
- Schienenentwässerung
 - Gleisentwässerung
 - Gleisentwässerungskette
 - Kastenrinne
 - Dränageleitung Dr 150; PE-HD mit Kontrollschacht
 - Straßenablauf umpflastert
 - Straßenablauf
 - Muldenrinne mit Fließrichtung
 - Anschlussleitung DN 150; PE-HD
 - Raubereich Gleis- und Haltestellenbau
 - Planung Dritter Mischwasser und Regenwasser (LWW)
 - Planung Dritter Straßenbau (MTA)
 - Planung Dritter Brücke (MTA)
 - Vermessung
 - Flurstücksgrenze mit Flurstücksnummer

4_01_13_03_0_6_1_250414_GSS_LpEntw_3.d

Nr.	Art der Änderung	Datum

Lagebezug: ETRS 89 Höhenbezug: DHHN 92 Blattgröße: 1.16x0.6(0.68m²) Datum: 14.04.2025

Leipziger Verkehrsbetriebe Leipzig
Georgring 3
04103 Leipzig

Ersatzneubau Georg-Schwarz-Brücken Endzustand, Leistung LVB/
Gleisschleife Philipp-Reis-Straße
(P-Nr. 90028 / 90226)

Vergabeunterlage	Lageplan 2 Entwässerungsmaßnahmen Georg-Schwarz-Straße	Maßstab: 1 : 250 Unterlage: 4.01-13-02
Gewerk: Gleisbau		