


Datum: 14. April 2025, Uhrzeit: 12:01
P:\Projekte\406_01_02_0_6_1_250414_GSS\Ag\P2_Bz.d

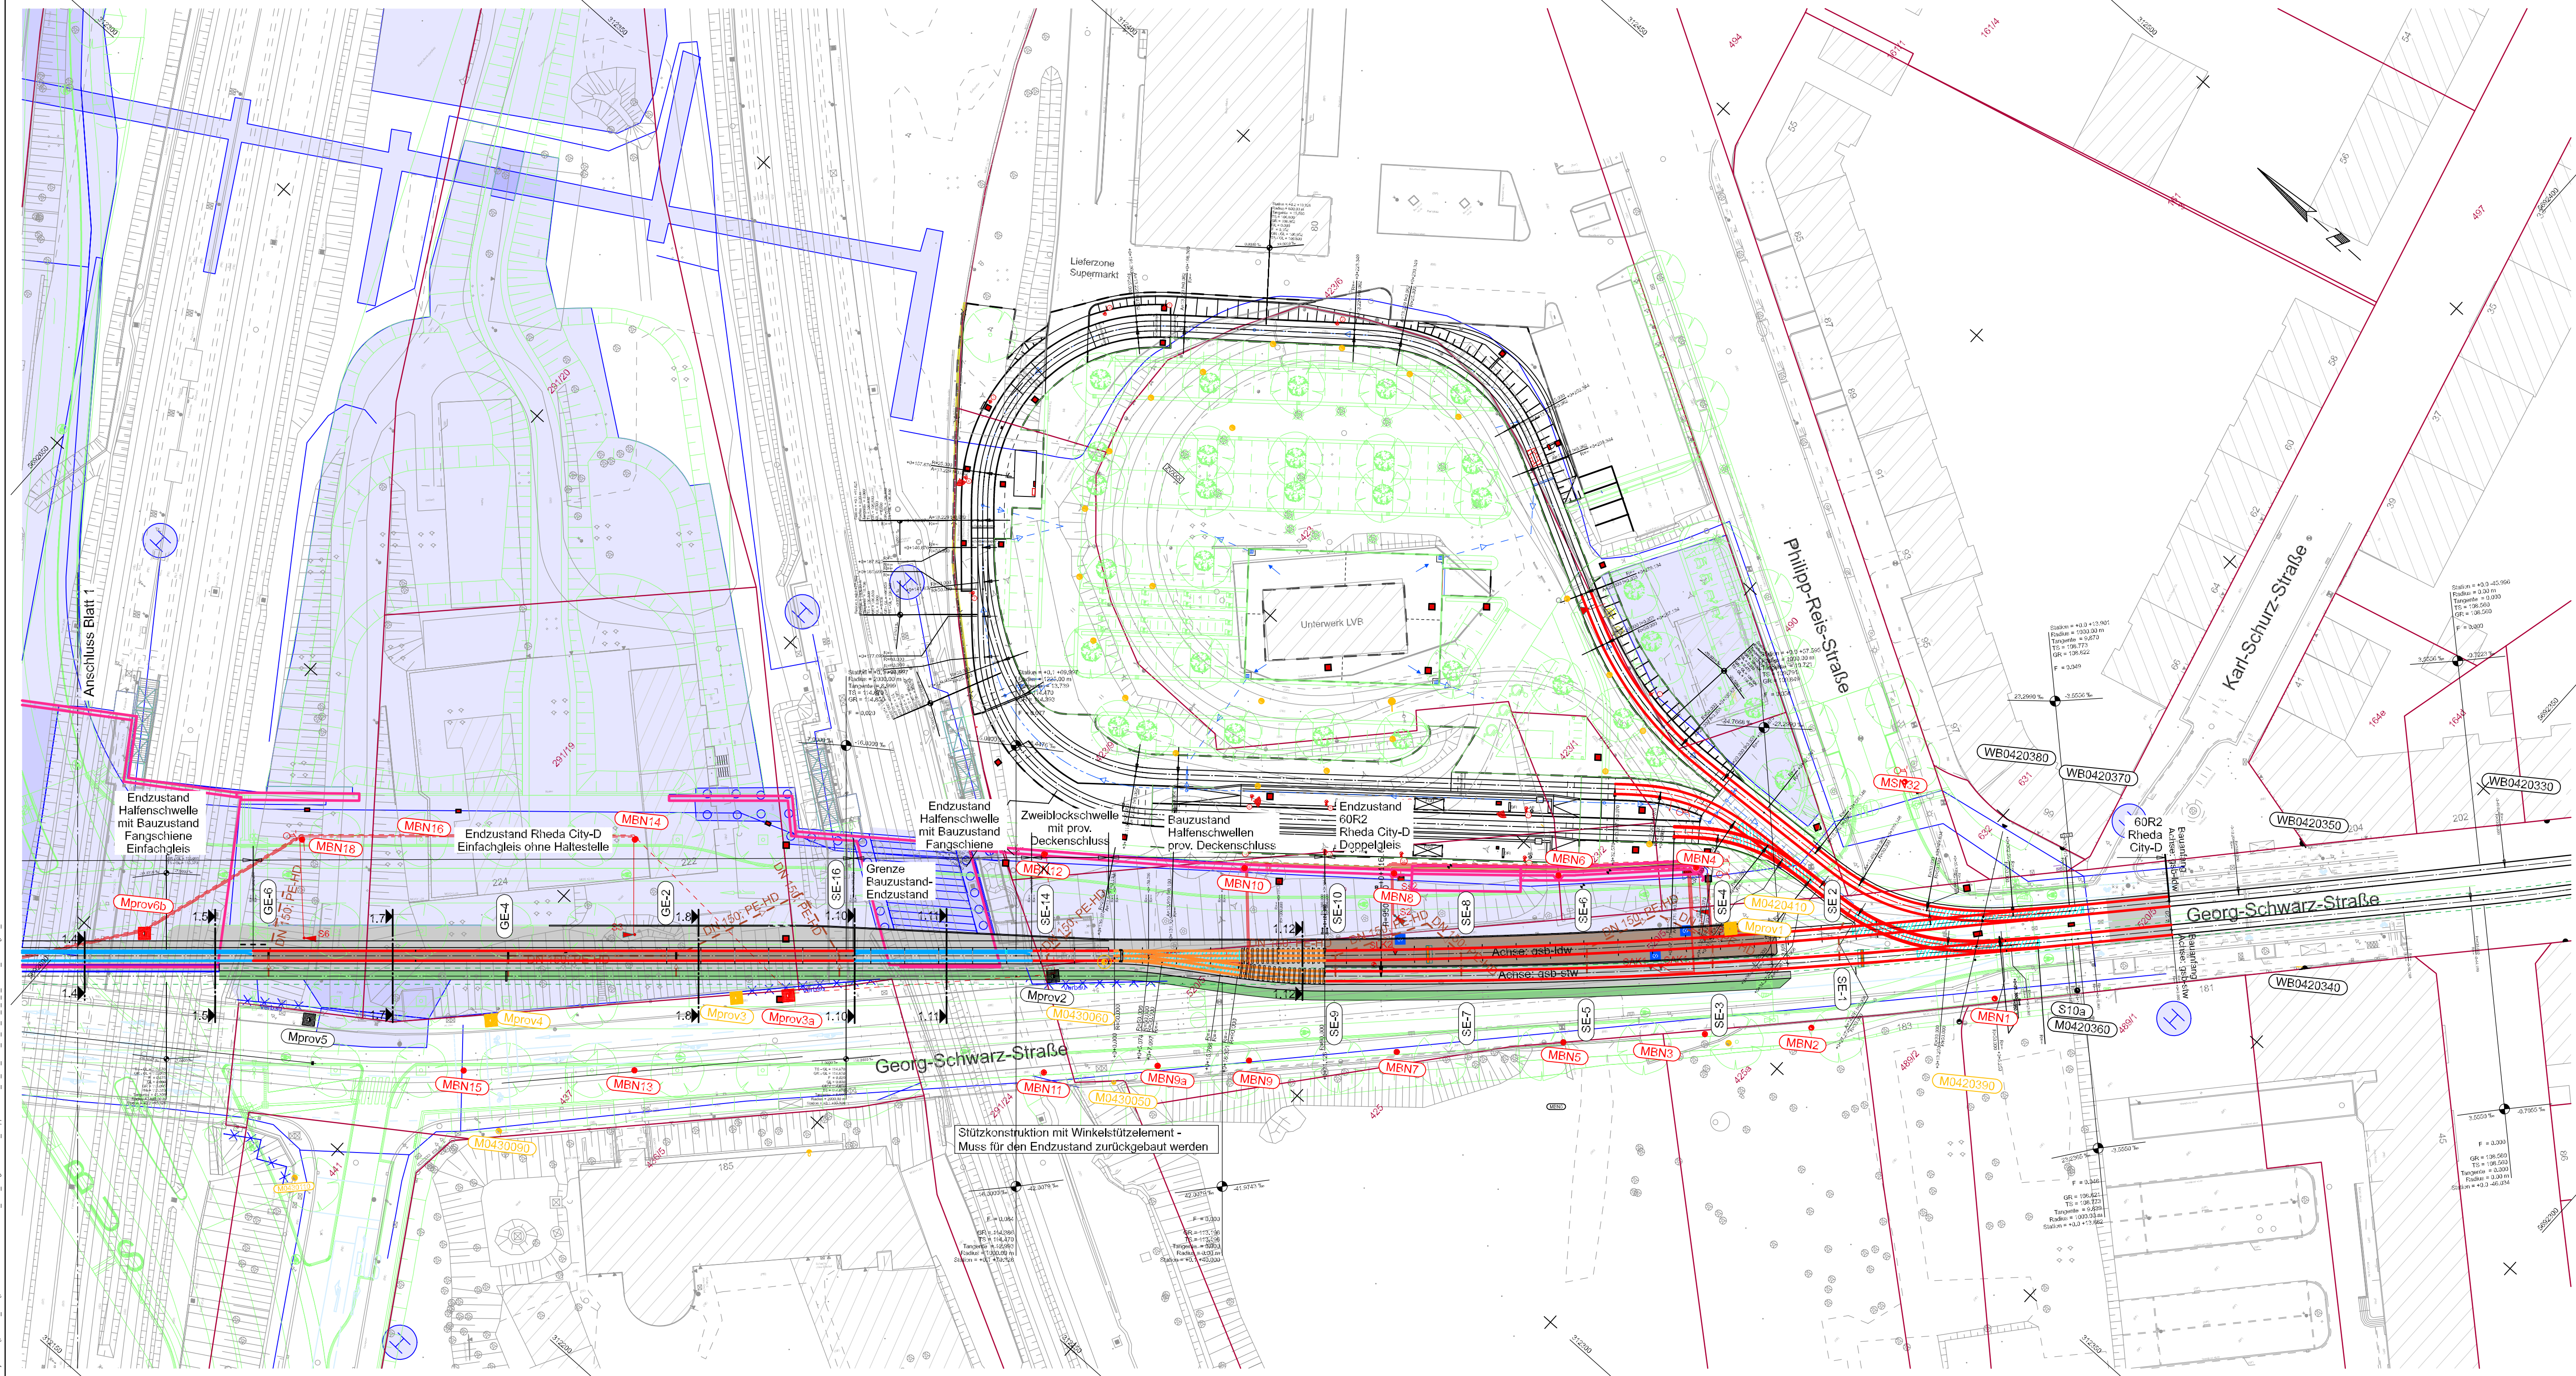

- Zeichenerklärung**
- | | | | |
|--------|--------|----------|---|
| Gebaut | Neubau | temporär | |
| | | | Gleisbereich besonderer Bahnkörper |
| | | | Gleisbereich straßenbündiger Bahnkörper |
| | | | Haltestelle |
| | | | Gehweg |
| | | | Entfluchtungsweg |
| | | | Nebenflächen |
| | | | Dammböschung |
| | | | Bankett / Grünfläche |
| | | | Gehölze / Hecken / Bodendecker |
| | | | Winkelstützwand |
| | | | Fahrbereich LVB Straßenbahn |
| | | | Baubereich Gesamtvorhaben |
| | | | Fahrleitungsmast mit Mastnummer Bestand / Neubau / Rückbau |
| | | | temporäre Fahrsignalanlage |
| | | | Anschlussleitung |
| | | | Straßenablauf / Entwässerungsrinne mit Anschlussleitung |
| | | | Gleisentwässerung / Schienenentwässerung mit Anschlussleitung |
| | | | Niederspannung Haltestellenversorgung |
| | | | Schutzrohrtrasse mit Kabelverteilerschrank und Schacht |
| | | | Baubereich Bahnstromtrasse |
| | | | Vermessung |
| | | | Flurstücksgrenze |
| | | | Baumfällung |
| | | | Planung MTA (Straßenbau) |
| | | | Brückenneubau |
| | | | Beleuchtung MTA (P&R-Anlage) / Fahrleitungsmast mit Beleuchtung |
| | | | Beleuchtung LVB / Fahrleitungsmast mit Beleuchtung |

1		2	
4_06_01_02_0_6_1_250414_GSSLagP12_Bz5.d			
Nr.	Art der Änderung	Datum	
Lagebezug: ETRS 89		Höhenbezug: DHHN 92	Blattgröße: 0.97x0.42(0.4m²)
		Datum:	14.04.2025
 Leipziger Verkehrsbetriebe Leipziger Verkehrsbetriebe (LVB) GmbH Georgiring 3 04103 Leipzig Bauherr:			
Ersatzneubau Georg-Schwarz-Brücken Endzustand, Leistung LVB/ Gleisschleife Philipp-Reis-Straße (P-Nr. 90028 / 90226)			
Vergabeunterlage		Lageplan 2 Bauzustand 5 Georg-Schwarz-Straße	Maßstab: 1 : 500
Gewerk: Baurovisorium Gleisbau			Unterlage: 4.06-01-02