


Datum: 04. April 2025, Uhrzeit: 12:28
Projektleitung: Georg-Schwarz-Brücken Endzustand, Maßstab: 1:250, Blatt: 1, Blattgröße: 1.73x0.3(0.52m²), Datum: 14.04.2025

 

SINNBILDER FÜR FAHRLEITUNGSANLAGEN

Sinnbild	Benennung	Sinnbild	Benennung	Sinnbild	Benennung
	Betonnast		feste Abseilung (Fahrdraht)		Bogenauszug einfach (1 Fahrdraht)
	Stahlnast		feste Abseilung (Tragseil)		Bogenauszug einfach (2 Fahrdraht)
	Stahlverkanmast		feste Abseilung (Kettenwerk)		Bogenauszug doppelt (1 Fahrdraht)
	Profilstahlnast		Nachspannung Einachsfahrlinie		Bogenauszug doppelt (2 Fahrdraht)
	rhombischer Stahlnast		Nachspannung Kettenwerk		Bogenauszug Kettenwerk einfach (1 Fahrdraht, 1 Tragseil)
	Stahllachtkantmast		Nachspannung mit Feder		Fahrlaufstreckenschalter
	mobiler Fahrlaufmast		Nachspannung Fahrdraht beweglich, Tragseil fest		Streckentrenner
	Mast kombiniert mit Beleuchtung		Festpunkt		Überspannungsableiter
	Mast kombiniert mit Lichtsignalanlage		Beiseil		Spannungssicherung
	1 Ausleger am Mast		elektrische Verbindung		Erde allgemein
	2 Ausleger am Mast		Verbindung Fahrdraht Tragseil		Signal S7 nach BO Strab
	Tragwerk einfach		Fahrdrahtkreuzung beifahren		Signal S1 nach BO Strab
	Tragwerk doppelt (1 Quertrageil, 1 Richtseil)		Fahrdrahtkreuzung unbefahren		Steuer- und Signalkabel an der Verspannung
	Quertrageil (1 Quertrageil, 2 Richtseile)		Wandbefestigung		Spisekabel an der Verspannung
	zusätzliche Isolation		Überleitungskontakt		Planung Gleis- und Haltestellenbau
	Fahrdrahtstützpunkt (fest)		Zählrichtung (s. Mastliste)		Planung Dritter
	Fahrdrahtstützpunkt (mit Seilgleiter oder Gleitrohr)		gesonderter Vorhabensträger		Bauzustände
	Seitenhalter links/rechts		Vermessung/Stadtplan		Flurstücksgrenzen/Flurstücksnr.
	Neubau		Bestand		Umbau
	Demontage		Demontage		Demontage

1

2

4.07_01_02_0_6_1_250414_FL_LageplanI2Bz1.d

Nr.	Art der Änderung	Datum

Lagebezug: ETRS 89 Höhenbezug: DHHN 92 Blattgröße: 1.73x0.3(0.52m²) Datum: 14.04.2025

Leipziger Verkehrsbetriebe (LVB) GmbH
Georgring 3
04103 Leipzig



Ersatzneubau Georg-Schwarz-Brücken Endzustand, Leistung LVB/
Gleisschleife Philipp-Reis-Straße
(P-Nr. 90028 / 90226)

Vergabeunterlage

Lageplan 2
Bauzustand 1
Georg-Schwarz-Straße

Maßstab:
1 : 250
Unterlage:
4.07-01-02

Gewerk: Bauprovisorium Fahrleitung

 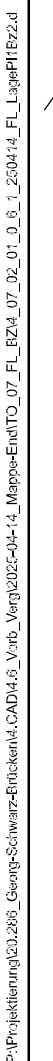


SINNBILDER FÜR FAHRLEITUNGSANLAGEN					
Bild	Benennung	Sinnbild	Benennung	Sinnbild	Benennung
	Betonmast		feste Abspannung (Fahrdraht)		Bogenauszug einfach (1 Fahrdraht)
	Stahlrundmast		feste Abspannung (Tragsseil)		Bogenauszug einfach (2 Fahrdrähte)
	Stahlwerkformast		feste Abspannung (Kettenwerk)		Bogenauszug doppelt (1 Fahrdraht)
	Profilstahlmast		Nachspannung Einfachabfahrlösung		Bogenauszug doppelt (2 Fahrdrähte)
	rhombischer Stahlmast		Nachspannung Kettenwerk		Bogenauszug Kettenwerk einfach (1 Fahrdraht, 1 Tragsseil)
	Stahlschienenmast		Nachspannung mit Feder		Fahrleitungsstrennschalter
	mobiler Fahrleitungsmast		Nachspannung Fahrdraht beweglich, Tragsseil fest		Streckentrenner
+/-	Mast kombiniert mit Beleuchtung		Festpunkt		Überspannungsableiter
	Mast kombiniert mit Lichtsignalanlage		Beiseil		Spannungsicherung
-	1 Ausleger am Mast		elektrische Verbindung		Erde allgemein
=	2 Ausleger am Mast		Verbindung Fahrdraht Tragsseil		Signal S17 nach BO Strab
●	Tragwerk einfach	X	Fahrdrahtkreuzung befahren		Signal S11 nach EO Strab
●	Tragwerk doppelt (1 Quertragseil, 1 Ríchtsseil)	(X)	Fahrdrahtkreuzung unbefahren	- - - -	Steuer- und Signalkabel an der Verspannung
●	Quertragwerk (1 Quertragseil, 2 Ríchtsseile)	D	Wandbefestigung	- - - -	Speisekabel an der Verspannung
	zusätzliche Isolation		Oberleitungskontakt		Planung Gleis- und Haltestellenbau
	Fahrdrahtstützpunkt (fest)		Zahnrichtung (s.h. Maschlste)		Planung Dritter
	Fahrdrahtstützpunkt (mit Selbstleiter oder Gleitrolle)		gesonderter Vorlábensräger		Bauzustände
/	Seitenhalter links/rechts		Vermessung/Stadtkarte		Flurstücksgráenzen/ Flurstücksnummer
	Neubau		Bestand		Umbau
					Demontage

1		2	
4_07_02_01_0_6_1_250414_FL_LagePl1Bz2.d			
Nr.	Art der Änderung	Datum	
Lagebezug: ETRS 89		Höhenbezug: DHHN 92	Blattgröße: 1.73x0.3(0.52m²)
		Datum:	14.04.2025
 Leipziger Verkehrsbetriebe			
Bauherr:		Leipziger Verkehrsbetriebe (LVB) GmbH Georgiring 3 04103 Leipzig	
Ersatzneubau Georg-Schwarz-Brücken Endzustand, Leistung LVB/ Gleisschleife Philipp-Reis-Straße (P-Nr. 90028 / 90226)			
Vergabeunterlage		Lageplan 1 Bauzustand 2 Georg-Schwarz-Straße	Maßstab: 1 : 250
Gewerk: Bauprovisorium Fahrleitung			Unterlage: 4.07-02



1		2	
4_07_03_01_0_6_1_250414_FL_LagePlfBz3.d			
Nr.	Art der Änderung	Datum	
Lagebezug: ETRS 89		Höhenbezug: DHHN 92	Blattgröße: 1,73x0,3(0,52m²)
		Datum:	14.04.2025
 Leipziger Verkehrsbetriebe		Leipziger Verkehrsbetriebe (LVB) GmbH Georgiring 3 04103 Leipzig	
Bauherr:			
Ersatzneubau Georg-Schwarz-Brücken Endzustand, Leistung LVB/ Gleisschleife Philipp-Reis-Straße (P-Nr. 90028 / 90226)			
Vergabeunterlage		Lageplan 1 Bauzustand 3 Georg-Schwarz-Straße	Maßstab: 1 : 250
Gewerk: Bauprovisorium Fahrleitung			Unterlage: 4.07-03-

Datum: 04. April 2025, Umriss: 1:250
Proj. Ingenieur: Bauprovisorium Fahrleitung

 

SINNBILDER FÜR FAHRLEITUNGSANLAGEN

Sinnbild	Benennung	Sinnbild	Benennung	Sinnbild	Benennung
	Pfeilmast		feste Abspannung (Fahrdraht)		Bogenauszug einfach (1 Fahrdraht)
	Stahlrundmast		feste Abspannung (Tragseil)		Bogenauszug einfach (2 Fahrdrahte)
	Stahlvierkantmast		feste Abspannung (Kettenwerk)		Bogenauszug doppelt (1 Fahrdraht)
	Profilstahlmast		Nachspannung Einfachfahrdraht		Bogenauszug doppelt (2 Fahrdrahte)
	rhombischer Stahlmast		Nachspannung Kettenwerk		Bogenauszug Kettenwerk einfach (1 Fahrdraht, 1 Tragseil)
	Stahlschlankmast		Nachspannung mit Feder		Fahrleitungstrennschalter
	mobiler Fahrleitungsmast		Nachspannung Fahrdrabt beweglich, Tragseil fest		Streckentrenner
	Mast kombiniert mit Beleuchtung		Festpunkt		Überspannungsableiter
	Mast kombiniert mit Lichtsignalanlage		Beiseil		Spannungssicherung
	1 Ausleger am Mast		elektrische Verbindung		Erde allgemein
	2 Ausleger am Mast		Verbindung Fahrdraht Tragseil		Signal St7 nach BO Strab
	Tragwerk einfach		Fahrdrahtkreuzung befahren		Signal St1 nach BO Strab
	Tragwerk doppelt (1 Quertragseil, 1 Richtseil)		Fahrdrahtkreuzung unbefahren		Steuer- und Signalkabel an der Verspannung
	Quertragwerk (1 Quertragseil, 2 Richtseile)		Wandbefestigung		Spelsekabel an der Verspannung
	zusätzliche Isolation		Oberleitungskontakt		Planung Gleis- und Haltestellenbau
	Fahrdrahtstützpunkt (fest)		Zählrichtung (sh. Mastliste)		Planung Dritter
	Fahrdrahtstützpunkt (mit Selbstleiter oder Gleitrohr)		gesonderter Vorhabensträger		Bauzustände
	Seitenhalter links/rechts		Vermessung/Stadtkarte		Flurstücksgrenzen/Flurstücksnummer
	Neubau		Bestand		Umbau
	Demontage				

1

2

4_07_03_02_0_6_1_250414_FL_LagePl2Bz3.d

Nr.	Art der Änderung	Datum

Lagebezug: ETRS 89Höhenbezug: DHNN 92Blattgröße: 1.73x0.3(0.52m²)Datum: 14.04.2025

Leipziger Verkehrsbetriebe (LVB) GmbH
Georgiring 3
04103 Leipzig

Ersatzneubau Georg-Schwarz-Brücken Endzustand, Leistung LVB/
Gleisschleife Philipp-Reis-Straße
(P-Nr. 90028 / 90226)


Vergabeunterlage

Lageplan 2
Bauzustand 3
Georg-Schwarz-Straße

Maßstab:
1 : 250
Unterlage:
4.07-03-02

Gewerk: Bauprovisorium Fahrleitung

Anschluss Blatt 1

 

SINNBILDER FÜR FAHRLEITUNGSANLAGEN

Benennung	Sinnbild	Benennung	Sinnbild	Benennung
Betonmast		feste Abspannung (Fahndraht)		Bogenauszug einfach (1 Fahndraht)
Stahlnundmast		feste Abspannung (Tragseil)		Bogenauszug einfach (2 Fahndrähte)
Stahlvierkanmast		feste Abspannung (Kettensystem)		Bogenauszug doppelt (1 Fahndraht)
Profilstahlmast		Nachspannung Einfachaufhängelung		Bogenauszug doppelt (2 Fahndrähte)
rhombischer Stahlmast		Nachspannung Kettensystem		Bogenauszug Kettensystem einfach (1 Fahndraht, 1 Tragseil)
Stahlschankmast		Nachspannung mit Feder		Feinleistungsstrennschalter
mobiler Fahrleitungsmast		Nachspannung Fahndraht beweglich, Tragseil fest		Streckentrenner
Mast kombiniert mit Beleuchtung		Festpunkt		Überspannungsableiter
Mast kombiniert mit Lichtsignalanlage		Beiseil		Spannungssicherung
1 Ausleger am Mast		elektrische Verbindung		Erde allgemein
2 Ausleger am Mast		Verbindung Fahndraht Tragseil		Signal S17 nach BO Strab
Tragwerk einfach		Fahndrahtkreuzung bedahren		Signal S11 nach BO Strab
Tragwerk doppelt (1 Quertragseil, 1 Richtseil)		Fahndrahtkreuzung unbefahren		Steuer- und Signalkabel an der Verspannung
Quertragwerk (1 Quertragseil, 2 Richtseile)		Wandbefestigung		Speisekabel an der Verspannung
zusätzliche Isolation		Oberleitungskontakt		Planung Gleis- und Haltestellenbau
Fahndrahtstützpunkt (fest)		Zählrichtung (s.H. Mastliste)		Planung Dritter
Fahndrahtstützpunkt (mit Selbstgleiter oder Gleitrohr)		gesonderter Vorhabensträger		Bauzustände
Seitenhaken links/rechts		Vermessung/Stadtcarie		Flurstücksgrenzen/ Flurstücksnummer
Neubau	Bestand	Umbau	Demontage	

1

2

4_07_04_01_0_6_1_250414_FL_LagePl1Bz.d

Nr.	Art der Änderung	Datum	

Lagebezug: ETRS 89

Höhenbezug: DHHN 92

Blattgröße: 1.73x0.3(0.52m²)

Datum: 14.04.2025

Leipziger

Verkehrsbetriebe

Bauherr:

Leipziger Verkehrsbetriebe (LVB) GmbH

Georgiring 3

04103 Leipzig


Ersatzneubau Georg-Schwarz-Brücken Endzustand, Leistung LVB/
Gleisschleife Philipp-Reis-Straße
(P-Nr. 90028 / 90226)

Vergabeunterlage	Lageplan 1 Bauzustand 4 Georg-Schwarz-Straße	Maßstab: 1 : 250
Gewerk: Bauprovisorium Fahrleitung		Unterlage: 4.07-04



1		2	
4_07_05_01_0_6_1_250414_FL_LageP11Bz5.d			
Nr.	Art der Änderung	Datum	
Lagebezug: ETRS 89		Höhenbezug: DHHN 92	Blattgröße: 1,73x0,3(0,52m ²)
Datum: 14.04.2025			
		Leipziger Verkehrsbetriebe (LVB) GmbH Georgiring 3 04103 Leipzig	
Ersatzneubau Georg-Schwarz-Brücken Endzustand, Leistung LVB/ Gleisschleife Philipp-Reis-Straße (P-Nr. 90028 / 90226)			
Vergabeunterlage		Lageplan 1 Bauzustand 5 Georg-Schwarz-Straße	Maßstab: 1 : 250
Gewerk: Bauprovisorium Fahrleitung			Unterlage: 4.07-05-

Datum: 04. April 2025, Uhrzeit: 12:23
Projektleitung: Dr. rer. oec. Barbara Schmitt, Projektleitung: Dr. rer. oec. Barbara Schmitt, Projektleitung: Dr. rer. oec. Barbara Schmitt

 

Stützkonstruktion mit Winkelstützelement -
Muss für den Endzustand zurückgebaut werden

SINNBILDER FÜR FAHRLEITUNGSANLAGEN

Sinnbild	Benennung	Sinnbild	Benennung	Sinnbild	Benennung
	Betonmast		feste Abseilung (Fahrdraht)		Bogenauszug einfach (1 Fahrdraht)
	Stahlrundmast		feste Abseilung (Tragseil)		Bogenauszug einfach (2 Fahrdraht)
	Stahlvierkantmast		feste Abseilung (Kettenträger)		Bogenauszug doppelt (1 Fahrdraht)
	Profilstahlmast		Nachspannung Entlastungsfahrlinie		Bogenauszug doppelt (2 Fahrdraht)
	rhombischer Stahlmast		Nachspannung Kettenträger		Bogenauszug Kettenträger einfach (1 Fahrdraht, 1 Tragseil)
	Stahllachtmast		Nachspannung mit Feder		Fahrleitungstrennschalter
	mobiler Fahrleitungsmast		Nachspannung Fahrdraht beweglich, Tragseil fest		Streckentrenner
	Mast kombiniert mit Beleuchtung		Festpunkt		Überspannungsableiter
	Mast kombiniert mit Lichtsignalanlage		Beiseil		Spannungssicherung
	1 Ausleger am Mast		elektrische Verbindung		Erde allgemein
	2 Ausleger am Mast		Verbindung Fahrdraht Tragseil		Signal S7 nach BO Strab
	Tragwerk einfach		Fahrdrahtkreuzung befahren		Signal S1 nach BO Strab
	Tragwerk doppelt (1 Quertragsseil, 1 Richtseil)		Fahrdrahtkreuzung unbefahren		Steuer- und Signalkabel an der Verspannung
	Quertragswerk (1 Quertragsseil, 2 Richtseile)		Wandbefestigung		Spisekabel an der Verspannung
	zusätzliche Isolation		Überleitungskontakt		Planung Gleis- und Haltestellenbau
	Fahrdrahtstützpunkt (fest)		Zählrichtung (sh. Mastlist)		Planung Dritter
	Fahrdrahtstützpunkt (mit Seilgleiter oder Gleitrohr)		gesonderter Vorhabensträger		Bauzustände
	Seitenhalter links/rechts		Vermessung/Stadtkarte		Flurstücksgrenzen/ Flurstücksnr.
	Neubau		Bestand		Umbau
	Demontage				

1

2

4.07_05_02_0_6_1_250414_FL_LagePl2Bz5.d

Nr.	Art der Änderung	Datum

Lagebezug: ETRS 89 Höhenbezug: DHNN 92 Blattgröße: 1.73x0.3(0.52m²) Datum: 14.04.2025

Leipziger Verkehrsbetriebe (LVB) GmbH
Georgring 3
04103 Leipzig

Bauherr:

Ersatzneubau Georg-Schwarz-Brücken Endzustand, Leistung LVB/
Gleisschleife Philipp-Reis-Straße
(P-Nr. 90028 / 90226)

Vergabeunterlage

Lageplan 2
Bauzustand 5
Georg-Schwarz-Straße

Maßstab:
1 : 250
Unterlage:
4.07-05-02

Gewerk: Bauprovisorium Fahrleitung

Anschluss Blatt 1