


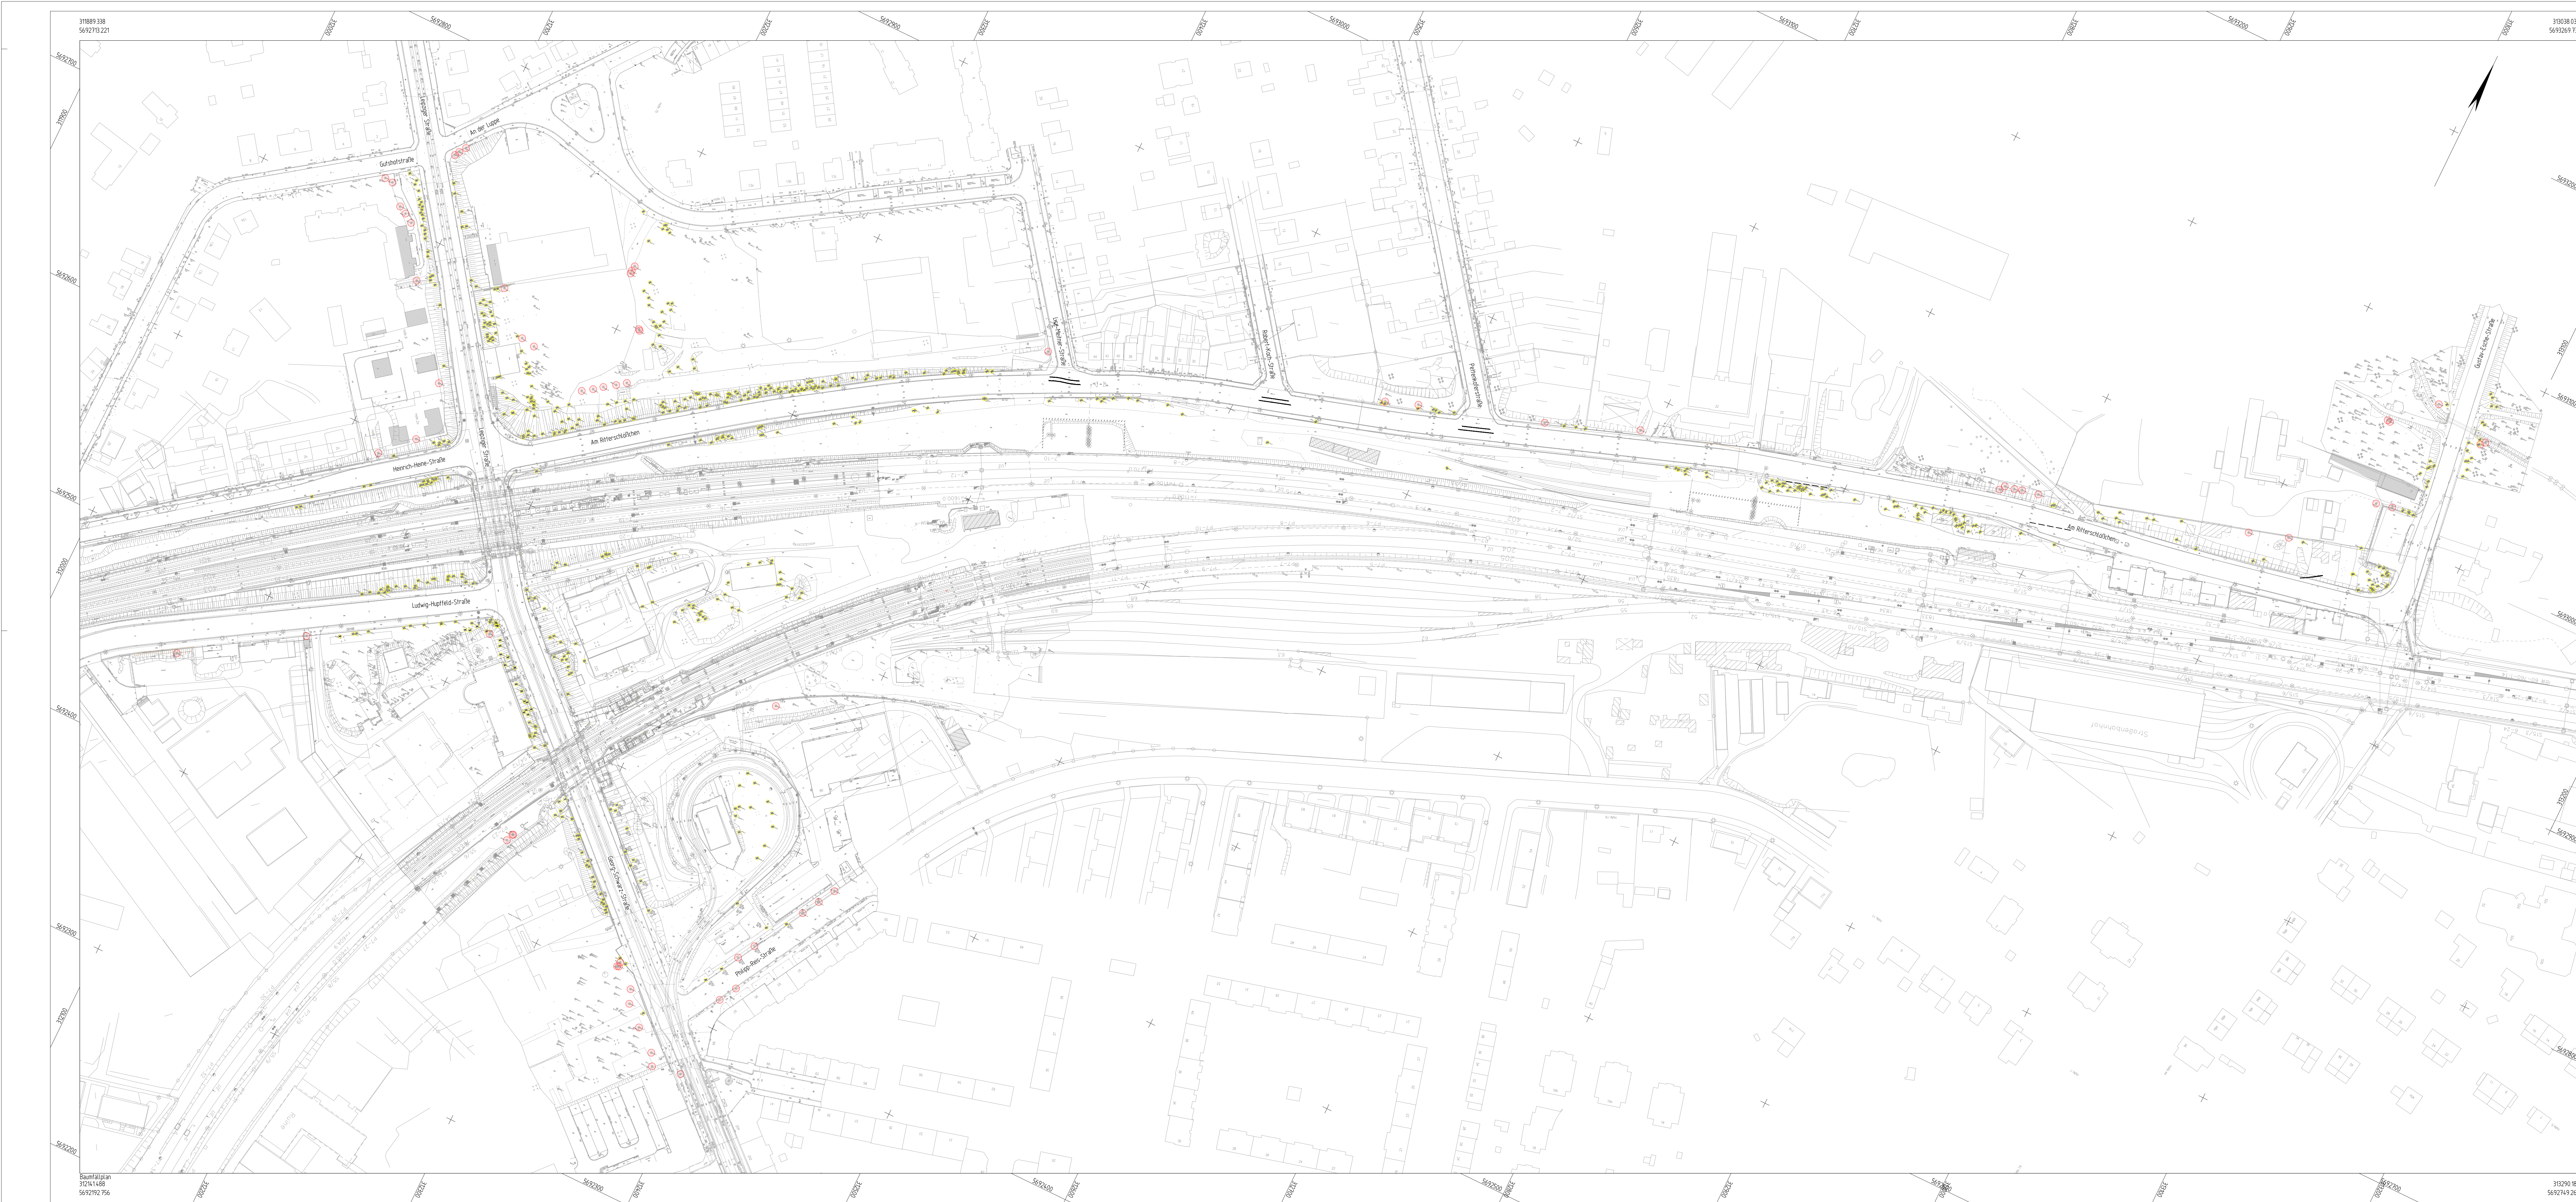

Zeichenerklärung

- Baumfällung
- Baumschutz

1			
Nr.	Art der Änderung	Datum	Zeichen

Stadt Leipzig
Mobilitäts- und Tiefbauamt 66
Prager Straße 118 - 136
04317 Leipzig

Bearbeitet:

Gezeichnet:

Geprüft:

Projekt-Nr.:

Plan zur Ausschreibung

Stadt Leipzig
Mobilitäts- und Tiefbauamt

Unterlage 5 /Blatt-Nr.: 0
Lageplan
Baumfällung
Maßstab: 1:1000

Ersatzneubau Georg-Schwarz-Brücken einschließlich Umbau Am Ritterschloßchen

aufgestellt:

Leipzig, den

Dipl.-Ing. M.Jana
Amtsleiter

31891338
5692719.221

319038.034
5692629.731

319290.784
5692749.266

AKG-agentur Infravision Build 62

Y:\2015\15059_Georg-Schwarz-Brücken_Behelfsumfahrung und Bahnseilge-Anpassung\PH-S\Stralle\RE\ARB\CAD\T 11.000 T11.2121.dwg
Y:\2015\15059_Georg-Schwarz-Brücken_Behelfsumfahrung und Bahnseilge-Anpassung\PH-S\Stralle\RE\ARB\CAD\Berg-Schwarz-Brücken_ETRS.dwg