

Y=312724.829
X=5693048.869

Y=31323.869
X=5693178.525



Zeichenerklärung

- Planung**
- Einschnittsböschung
 - Straßenebenenflächen
 - Mulde
 - Fahrbahn mit Achse
 - Bankett
 - Halbstarre Decke im Bereich der Haltestellen
 - Gehweg mit abgesenktem Bord - Carenaspalten und Mosaikpflaster
 - Gehweg mit Betonsteinpflaster Germania Antik 14x21 (ehem. Bahnhof Leutzsch)
 - Parkplatz mit Betonsteinpflaster Germania Antik 14x21 (ehem. Bahnhof Leutzsch)
 - Parkstreifen mit Großpflaster
 - Wirtschaftsweg
 - Radverkehrsanlage
 - Geh-/Radweg / Gehweg Am Ritterschloßchen mit Asphaltdeckschicht
 - Fahrbahnteiler / Inseln mit Granitkleinpflaster
 - Dammaböschung
 - Zufahrt Anpassung Zufahrt mit Natursteinpflaster 16x16x16
 - Rigolen
 - Stützwand
 - Lärmschutzwand, Planung
 - Lärmschutzwand, Bestand
 - Lärmschutzwand, Abbruch
 - Flurstücksgrenze / Flurstücksnummer
 - Gemarkung
 - Baumpflanzung mit Baumscheibe geplant
 - Baum im Bestand, Baumscheibe geplant
- Entwässerung**
- geplant
 - S 90
 - Straßenablauf
 - Baumfällung
 - Zaun neu
 - geplanter Gebäudeabbruch
 - Gleise Bestand
 - Fläche Bauwerke
 - Fläche Anpassung
 - Fahrgastunterstand abgesenkter Bord
 - Überhangstreifen
 - Bord 30 cm
 - Bord 15 cm
 - Tiefbord
 - Noppenbord
 - Begleitstreifen
 - Fahrradbügel
- sonstige**
- Gleise Bestand
 - Fläche Bauwerke
 - Fläche Anpassung
 - Fahrgastunterstand abgesenkter Bord
 - Überhangstreifen
 - Bord 30 cm
 - Bord 15 cm
 - Tiefbord
 - Noppenbord
 - Begleitstreifen
 - Fahrradbügel
- Fremdplanung**
- Gleisplanung, VCL
- Legende**
- H=15000m
 - 1.500%
 - 0.700%
 - Neigungsbrechpunkt mit Angabe von Ausrundungshalbmesser und Längsneigung und Abstand zum nächsten Neigungsbrechpunkt
 - Gradientenhochpunkt
 - Gradiententiefpunkt
 - Lichtpunkt als SBL-Mast
 - Lichtpunkt als Kombimast LVB/SBL
 - Lichtpunkt als Kombimast LSA/SBL
 - gehwegseitige Leuchte an Kombimast LVB/SBL
 - gesonderte Beleuchtungsanlage im Brückenbereich


Plan zur Ausschreibung

Nr.		Art der Änderung		Datum		Zeichen	
Bearbeitet:				Gezeichnet:			
Geprüft:				Projekt-Nr.:			
Stadt Leipzig Mobilitäts- und Tiefbauamt 66 Prager Straße 118 - 136 04317 Leipzig				Bearbeitet:			
Gezeichnet:				Geprüft:			
Unterlage 5 /Blatt-Nr.: 3 Lageplan 3 Am Ritterschloßchen von Bau-km 0+895 bis 1+313,279 Maßstab: 1:500							
Ersatzneubau Georg-Schwarz-Brücken einschließlich Umbau Am Ritterschloßchen							
aufgestellt:				Leipzig, den			
Dipl.-Ing. M.Jana Amtsleiter							

Herausgeber: Stadt Leipzig
Liegenschaftskataster:
Abruf zum Zeitpunkt 09/ 2022, Staatsbetrieb Geobasisinformation und Vermessung Sachsen
Jede weitere Vervielfältigung, Verwendung für sonstige Zwecke oder Weitergabe an sonstige Dritte ist unzulässig.

Grundplan hergestellt:	Scholz	Ingenieurvermessungs GmbH	Ergänzungen:	Datum	Name
Anlage:	1		Bestandsplan		
Blatt-Nr.:					
Reg.-Nr.:			Kreis:	Stadt Leipzig	
Lagesystem:	ETRS 89		Gemarkung:	Stadt Leipzig	
Höhensystem:	DHHN 92		Straße:	Georg-Schwarz-Brücken	
bearbeitet:	04/2019	Bernold			
gezeichnet:	04/2019	Braune			
geprüft:	04/2019	Scholz			

Y=313209.447
X=5692935.082

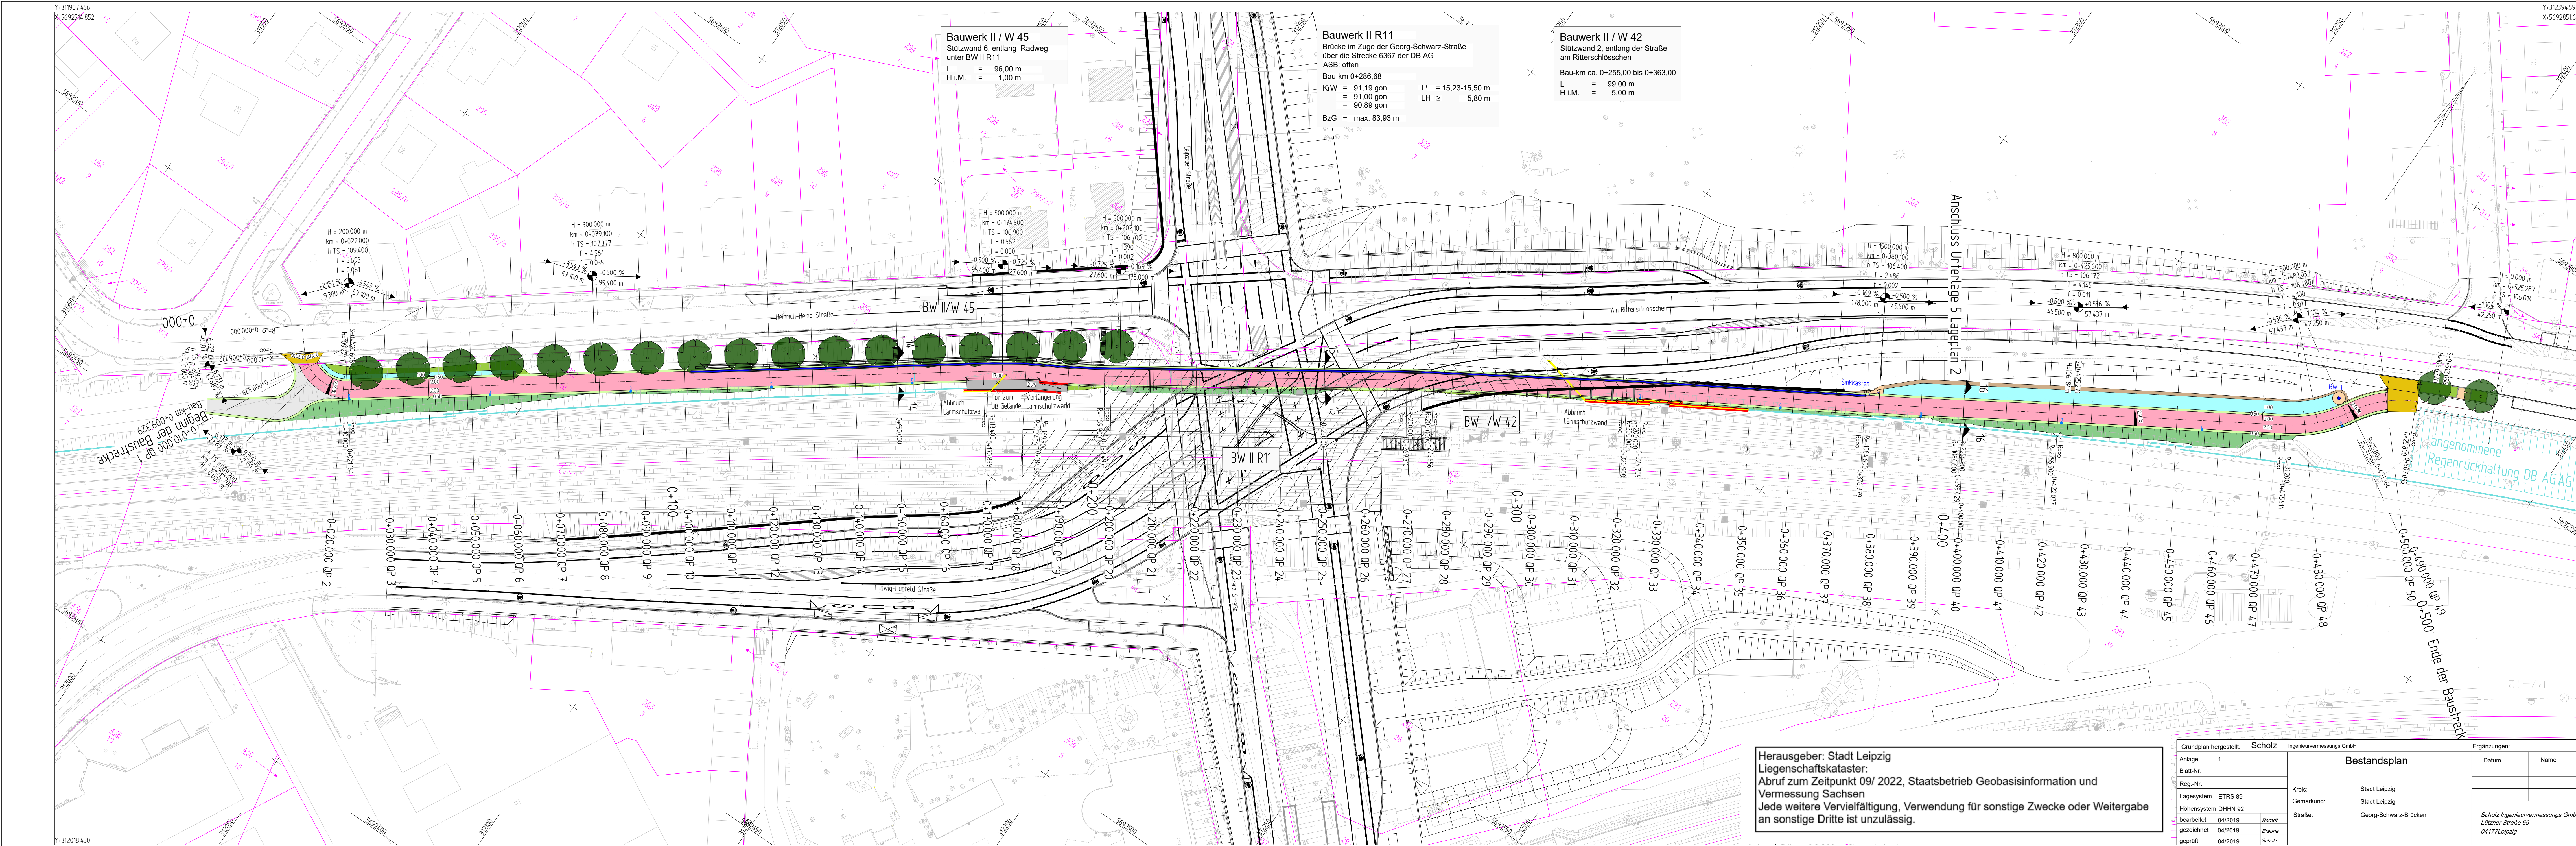

Zeichenerklärung

Planung

Einschnittsböschung

Straßennebenflächen

Geh-/Radweg mit Asphaltdeckschicht

Bankett

Dammböschung

Mulde

Kastenrinne DN 200

Wasserbaupflaster

Wirtschaftsweg unbefestigt

Stellfläche mit Asphaltdeckschicht

Zufahrt mit Natursteinpflaster 16x16x16

Fläche Anpassung

Stützwand

Lärmschutzwand

Lärmschutzwand, Bestand

Lärmschutzwand, Abbruch

Flurstücksgrenze / Flurstücksnummer

Baumpflanzung geplant

Baumpflanzung aus Maßnahme Ersatzneubau Georg-Schwarz-Brücke

H=15000m

1.500% 1531.000m 0.700% 725.500m

2.50%

Entwässerung

geplant

--- Regenwasserleitung DN 200

Nr.	Art der Änderung	Datum	Zeichen

Stadt Leipzig Mobilitäts- und Tiefbauamt 66 Prager Straße 118 - 136 04317 Leipzig	Bearbeitet: Gezeichnet: Gepflichtet: Projekt-Nr.:
---	---

Plan zur Ausschreibung

Stadt Leipzig Mobilitäts- und Tiefbauamt	Unterlage 5 /Blatt-Nr.: 4 Lageplan 4 Geh- und Radweg Maßstab: 1:500
---	---

Ersatzneubau Georg-Schwarz-Brücken einschließlich Umbau Am Ritterschloßchen

aufgestellt: Leipzig, den	Dipl.-Ing. M.Jana Amtsleiter
---	--