


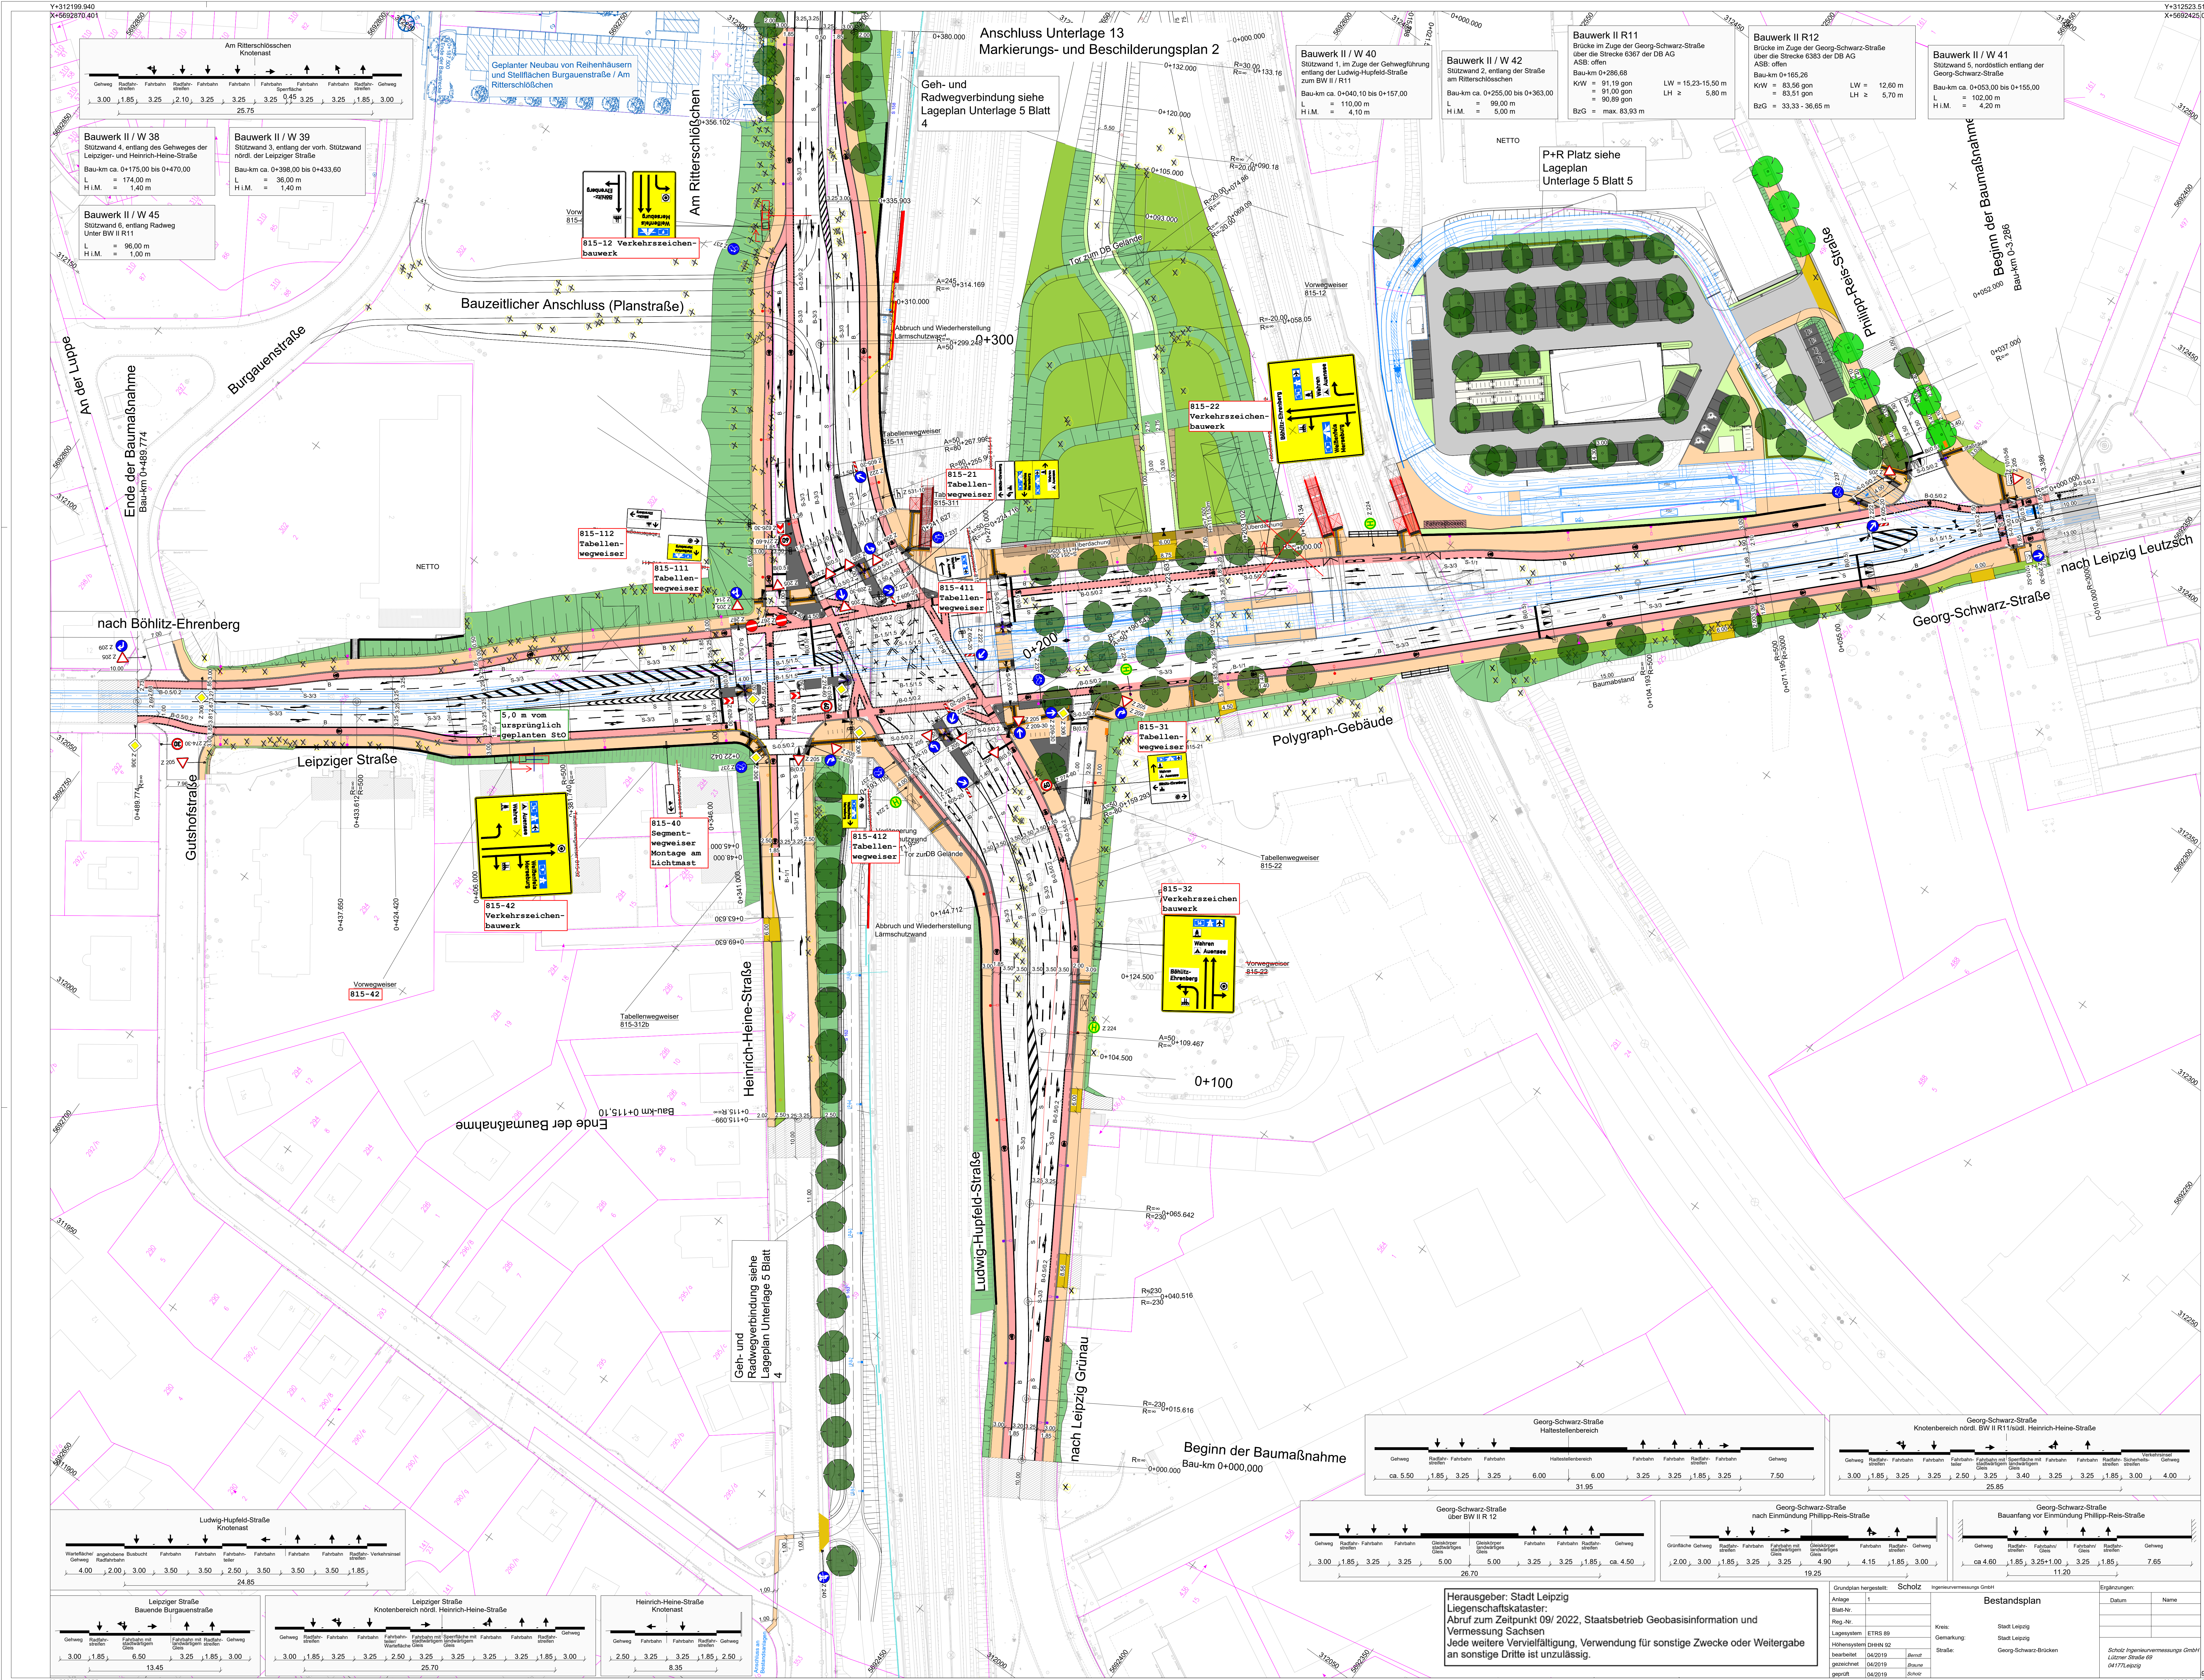

Y:312523.515
X:5692426.039

Zeichenerklärung
Planung

Verkehrszeichen mit Standort und Nummer

Schmalstrich B=12cm
Schmalstrich B=12cm, 3 m Strich / 1.5 m Lücke
Breitstrich B=25cm
Breitstrich B=25cm, 1.5 m Strich / 1.5 m Lücke

Wegweiser

1 2 3

Nr.	Art der Änderung	Datum	Zeichen
1			

Beauftragter:	Gezeichnet:	Geprüft:	Projekt-Nr.:
Stadt Leipzig Mobilitäts- und Tiefbauamt 66 Prager Straße 118 + 136 04317 Leipzig			

Plan zur Ausschreibung

Beauftragter:	Gezeichnet:	Geprüft:	Projekt-Nr.:
Stadt Leipzig Mobilitäts- und Tiefbauamt			

Unterlage 13 / Blatt-Nr.: 1
Markierungs- und Beschilderungsplan
Georg-Schwarz-Brücke
Maßstab: 1:500

Ersatzneubau Georg-Schwarz-Brücken
einschließlich Umbau Am Ritterschlößchen

aufgestellt:

Leipzig, den	Dipl.-Ing. M. Jana Amstels
--------------------	-------------------------------

Herausgeber: Stadt Leipzig
Liegenschaftskataster:
Abruf zum Zeitpunkt 09/2022, Staatsbetrieb Geobasisinformation und Vermessung Sachsen
Jede weitere Vervielfältigung, Verwendung für sonstige Zwecke oder Weitergabe an sonstige Dritte ist unzulässig.

Grundplan hergestellt: Scholz
Anlage: 1
Blatt-Nr.:
Reg.-Nr.:
Lageplan:
Höhenplan:
bearbeitet: 04/2019
gezeichnet: 04/2019
geprüft: 04/2019


Bestandsplan
Kreis: Stadt Leipzig
Gemarkung: Stadt Leipzig
Strasse: Georg-Schwarz-Brücken

Erklärungen:
Datum: Name:

Scholz Ingenieurbüro
Leipzig, den 04/17/2022

Y:312523.515
X:5692426.039

Übersichtsblatt wegweisende Beschilderung

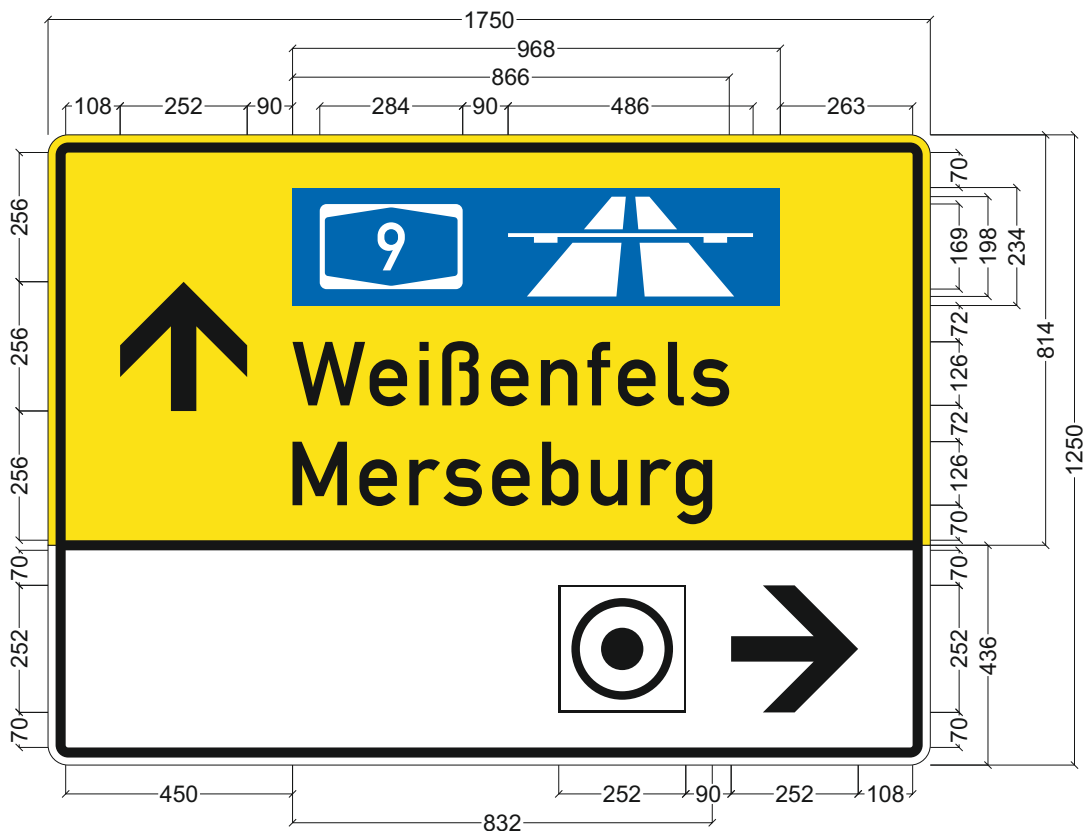

Fundament ca: / /		Wegweiser-Nr.		815-111.cdr		Maßstab		1: 15		1750 1250 Gesamtfläche 2.19 m² davon Schildfläche 2.19 m² Kontrast 15 Rand 20 Außenradius 40 Breiten Höhen Schriftgrößen RA2C 1250 126 BF mm mm 2,50 mm mm									
Unterflur:		örtl. Gegebenh.				Datum		3.4.2025											
Länge der AV:		Standort- beschreibung		Am Ritterschlößchen/Georg-Schwarz-Brücke Südwest															
ø der AV:																			
 Auftraggeber: Stadt Leipzig, Mobilitäts- und Tiefbauamt 04092 Leipzig		Bestellung				Auftrag				Folie		RA2C		BF		2,50		mm	
		Vergabenummer				AO-Nummer		2025VR0214		Breiten		1750		mm					
		Hinweise				Randprofil		AL-FORM II		Höhen		1250		mm					
										Schriftgrößen		126		mm					



Auftraggeber:
Stadt Leipzig,
Mobilitäts- und Tiefbauamt
04092 Leipzig

Standortblatt-Planung

Auftraggeber : Stadt Leipzig

Auftrag :

Vergabenummer :


Standort-
angaben

Am Ritterschloßchen/Georg-Schwarz-Brücke

Position

815-111

Südwest

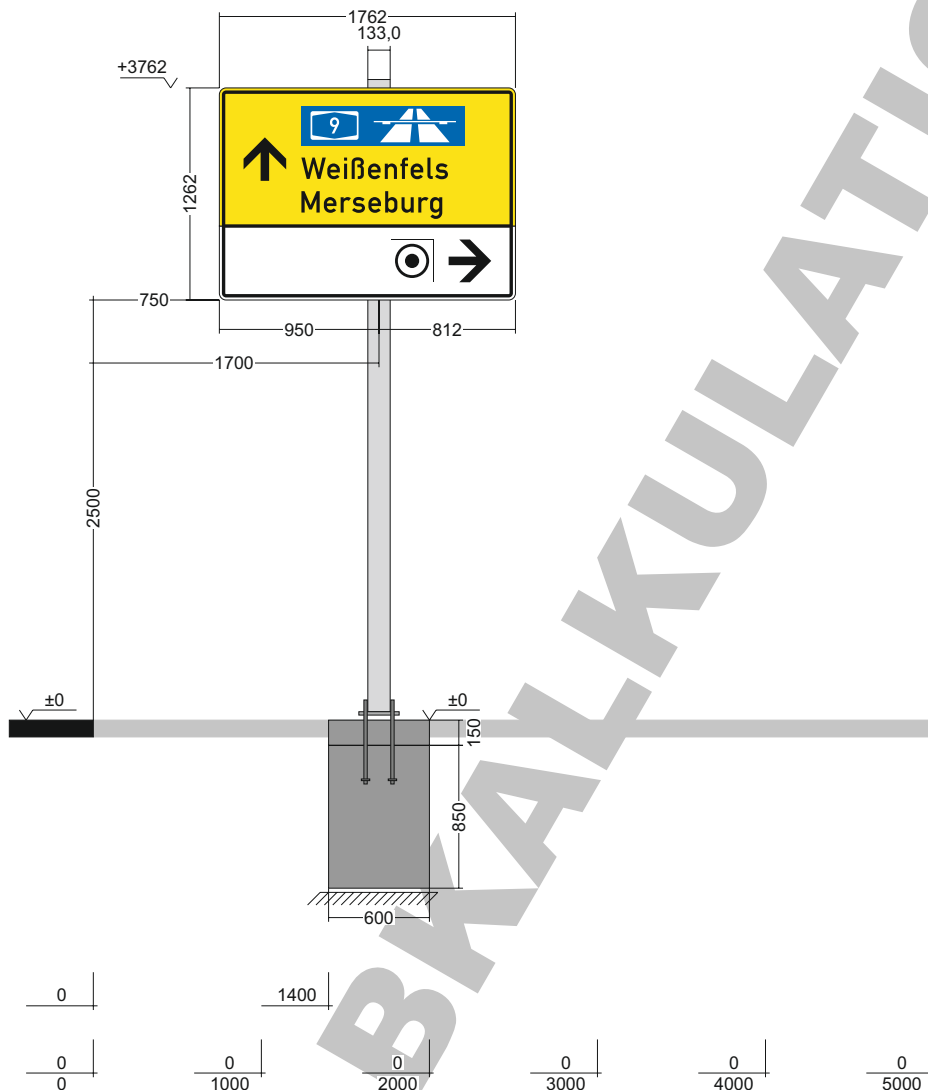

Seitenabstand
750 mm

Bodenfreiheit
2500 mm

Gesamthöhe
1262 mm

Gesamtbreite
1762 mm

Gesamtfläche
2,22 m²
davon Schildfläche
2,22 m²

Schildtiefe
40 mm

Folie
RA2C

Randprofil
AL-FORM II

Windlast
1,20 kN/m²

Teilsicherheitsbeiwerte
PAF 1, DIN EN 12899

Maßstab
1 : 45

Aufsteller / Mast

Typ

Rohrmast Ø 133,0 / 4,0 mm

Mastlängen

3812 mm

Fundamente

FB (mm)

FH (mm)

FL (mm)

Haupt-
körper

Gesamt (m³)

600

850

1600

0,816

AB (mm)

AH (mm)

AL (mm)

Aufsatz

0,054

600

150

600

0,870

Fußplatte : FP 20 x 240 x 350

Ankerstab mit Druckplatte: 4 x M20 x 500 - 4.6/tZn / 50x10
Ankerabstand: 160 x 270

Bewehrung : 2 x 4 - Ø 10 mm / L=1450 mm

Bügel : 8 Bügel - Ø 10mm

Betonfestigkeitsklasse : C30/37

Erstellt:

DatumName

Achtung : Beim Aushub der Fundamente auf Versorgungsleitungen achten !


Fundament ca: / /		Wegweiser-Nr.		815-112.cdr		Maßstab		1: 15		1500 1000 Gesamtfläche 1.50 m² davon Schildfläche 1.50 m² Kontrast 15 Rand 20 Außenradius 40 Folie RA2C BF 2,50 mm Breiten 1500 mm Höhen 1000 mm Schriftgrößen 126 mm			
Unterflur:		örtl. Gegebenh.				Datum		3.4.2025					
Länge der AV:		Standort- beschreibung		Am Ritterschlößchen/Georg-Schwarz-Brücke Südwest									
ø der AV:													
Auftraggeber: Stadt Leipzig, Mobilitäts- und Tiefbauamt 04092 Leipzig		Bestellung				Auftrag							
		Vergabenummer				AO.Nummer		2025VR0214					
		Hinweise				Randprofil		AL-FORM III					



Auftraggeber:
Stadt Leipzig,
Mobilitäts- und Tiefbauamt
04092 Leipzig

Standortblatt-Planung


Auftraggeber : Stadt Leipzig
Auftrag :
Vergabenummer :

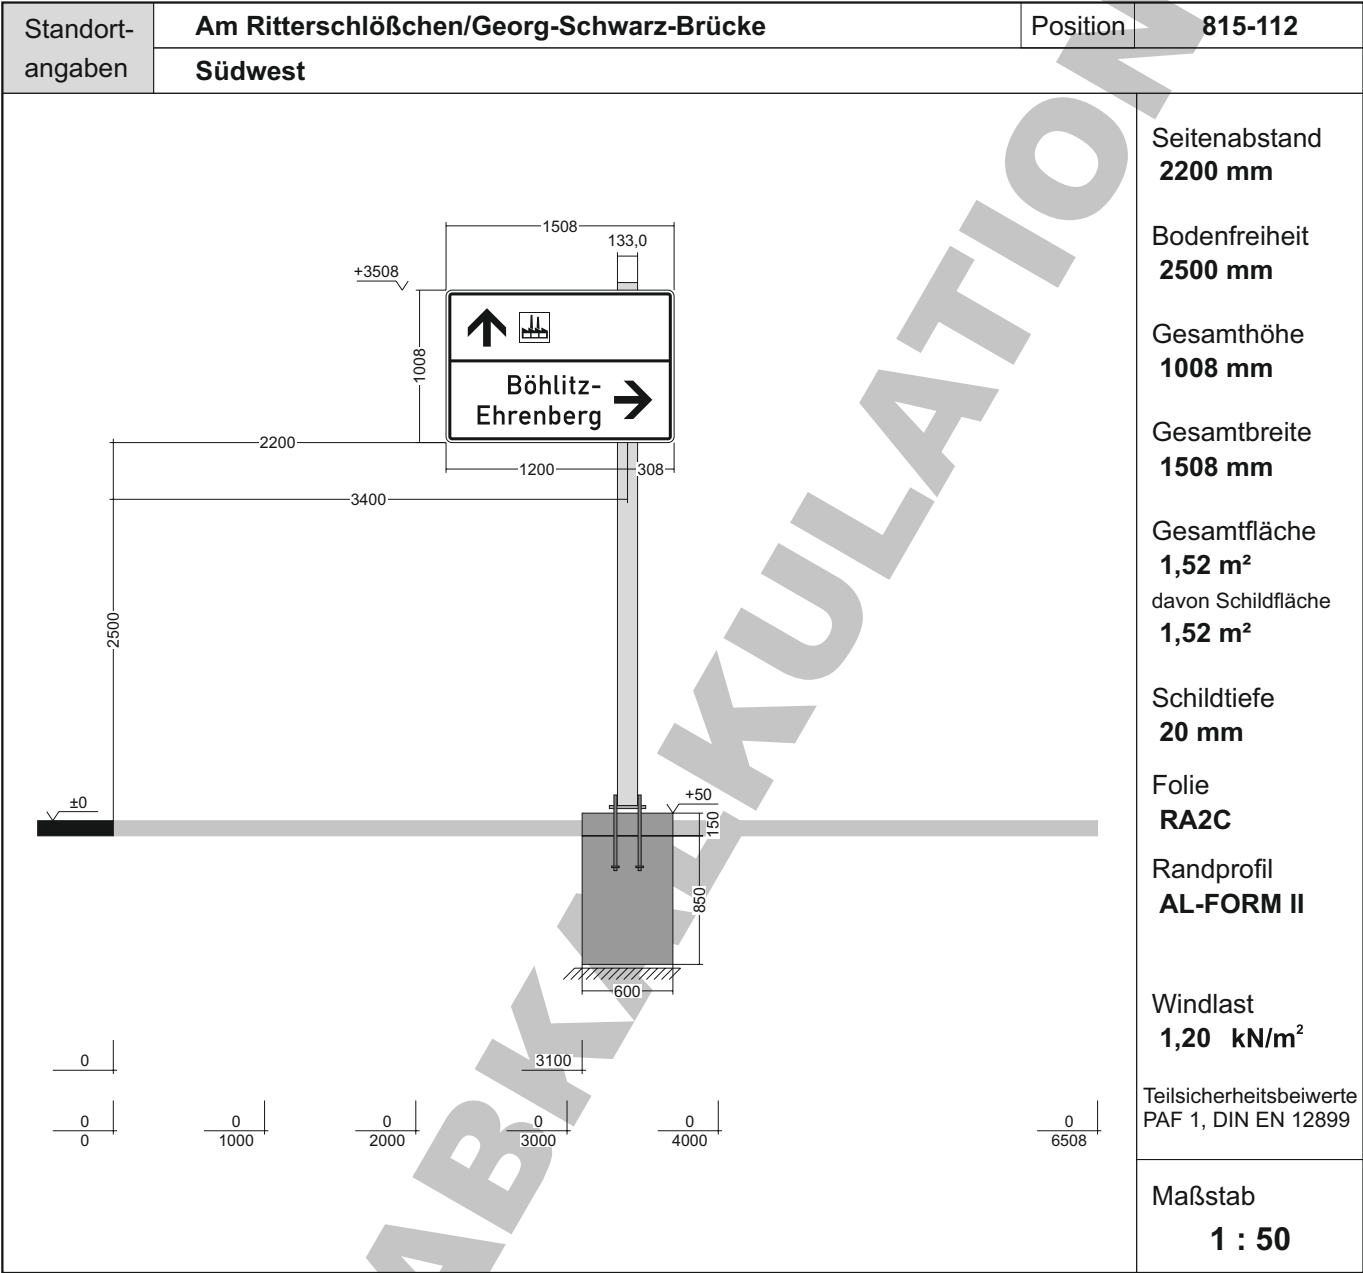

Aufsteller / Mast		Fundamente				
Typ		FB (mm)	FH (mm)	FL (mm)	Hauptkörper	Gesamt (m³)
Rohrmast Ø 133,0 / 4,0 mm		600	850	1350		
		AB (mm)	AH (mm)	AL (mm)	Aufsatz	
Mastlängen		600	150	600		


BV 1.100 ARS 02/2022 Masten

Übersichtsblatt wegweisende Beschilderung

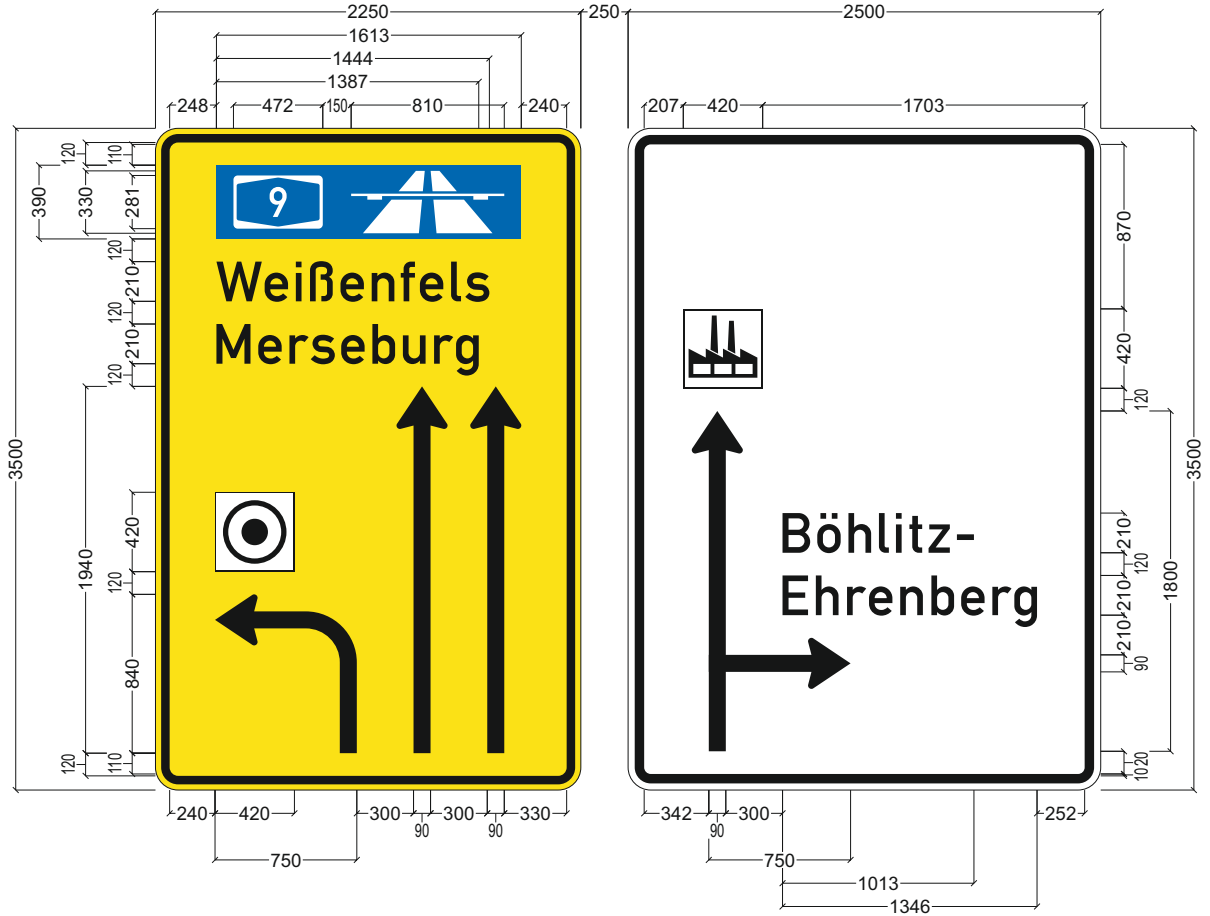

Fundament ca: / /		Wegweiser-Nr.		815-12.cdr		Maßstab		1: 40		5000 3500 Gesamtfläche 17.50 m² davon Schildfläche 16.63 m² Kontrast 30/35 Rand 45/50 Außenradius 120 [mm]											
Unterflur:		örtl. Gegebenh.				Datum		3.4.2025													
Länge der AV:		Standort- beschreibung		Am Ritterschloßchen/Georg-Schwarz-Brücke Südwest																	
ø der AV:																					
 Auftraggeber: Stadt Leipzig, Mobilitäts- und Tiefbauamt 04092 Leipzig		Bestellung				Auftrag															
		Vergabenummer				AO.Nummer		2025VR0214		Folie		RA2C		BF		5,00		mm			
		Hinweise				Randprofil		AL-FORM III		Breiten		2250/2500		mm		Höhen		3500		mm	
										Schriftgrößen		210		mm							

Übersichtsblatt wegweisende Beschilderung

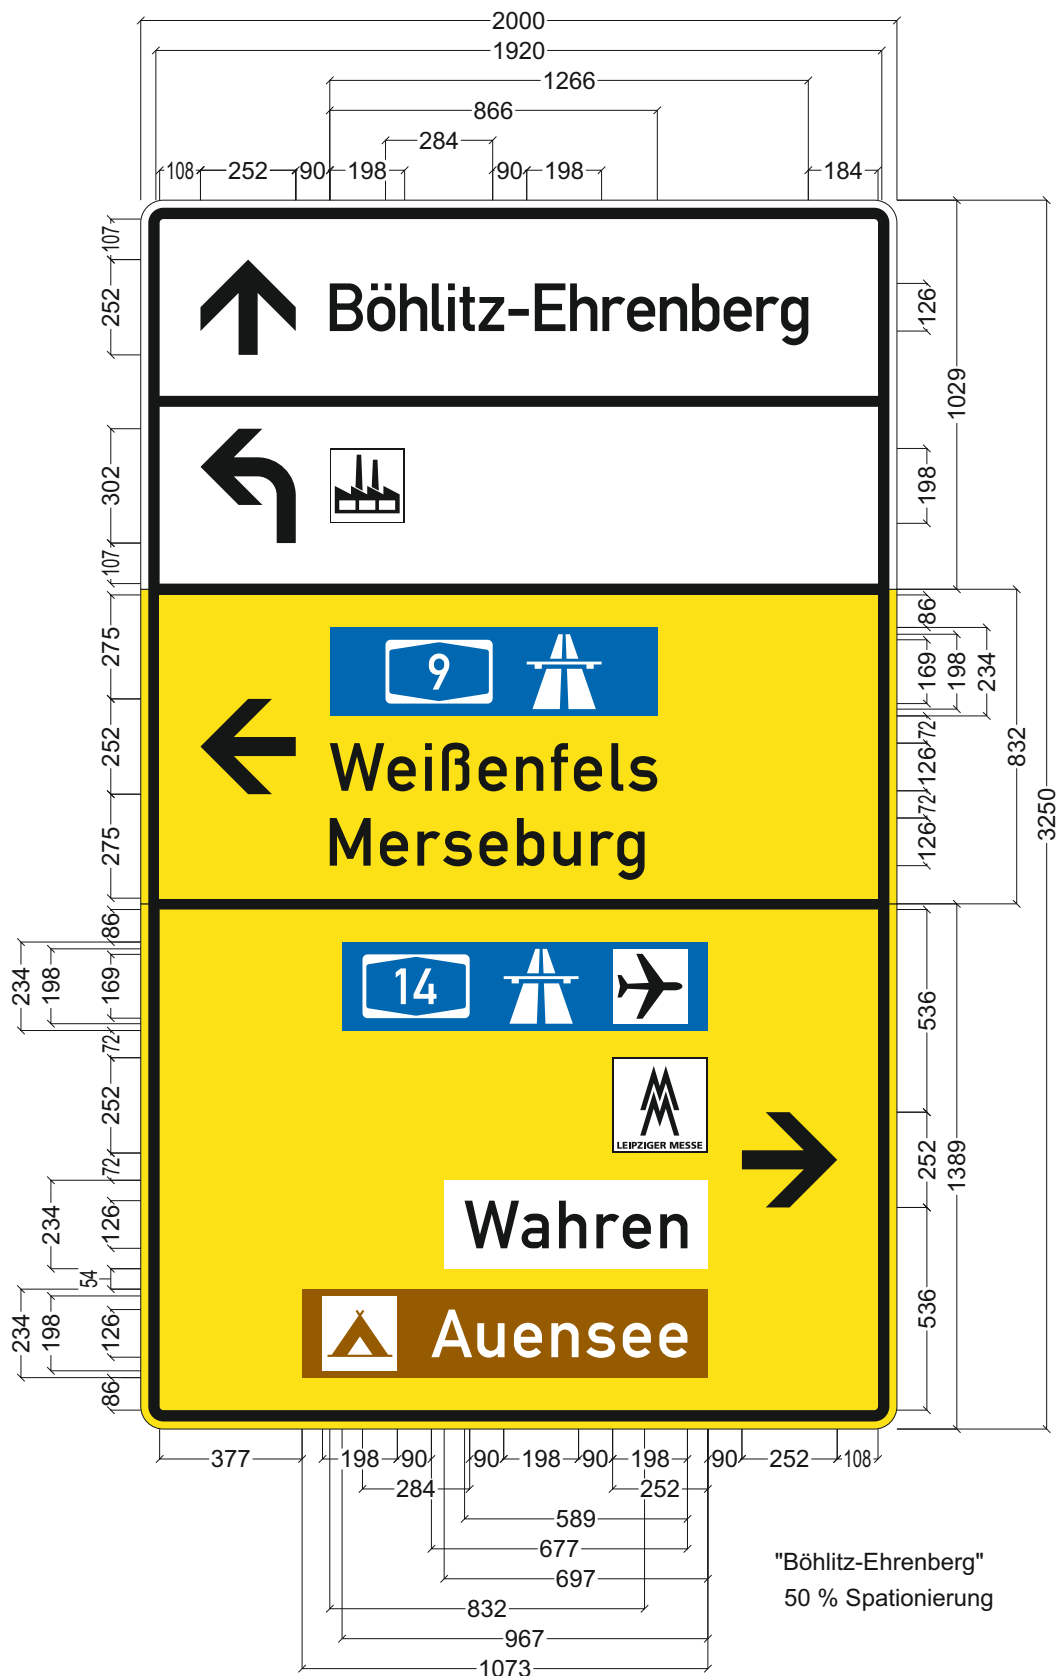

"Böhlitz-Ehrenberg"
50 % Spationierung

Fundament ca: / /		Wegweiser-Nr.	815-21.cdr		Maßstab	1: 20	2000 3250 Gesamtfläche 6.50 m² davon Schildfläche 6.50 m² Kontrast 20 Rand 30 Außenradius 60				
Unterflur:		örtl. Gegebenh.			Datum	3.4.2025					
Länge der AV:		Standort- beschreibung	Georg-Schwarz-Brücke/Am Ritterschloßchen								
ø der AV:			Nordwest								
 Auftraggeber: Stadt Leipzig, Mobilitäts- und Tiefbauamt 04092 Leipzig		Bestellung		Auftrag		Folie	RA2C	BF	2,50	mm	
		Vergabenummer		AO-Nummer	2025VR0214	Breiten	2000				mm
		Hinweise		Randprofil	AL-FORM III	Höhen	3250				mm
							Schriftgrößen	126			



Auftraggeber:
Stadt Leipzig,
Mobilitäts- und Tiefbauamt
04092 Leipzig

Standortblatt-Planung

Auftraggeber : Stadt Leipzig

Auftrag :

Vergabenummer :


Standort-
angaben

Georg-Schwarz-Brücke/Am Ritterschlößchen

Position

815-21

Nordwest

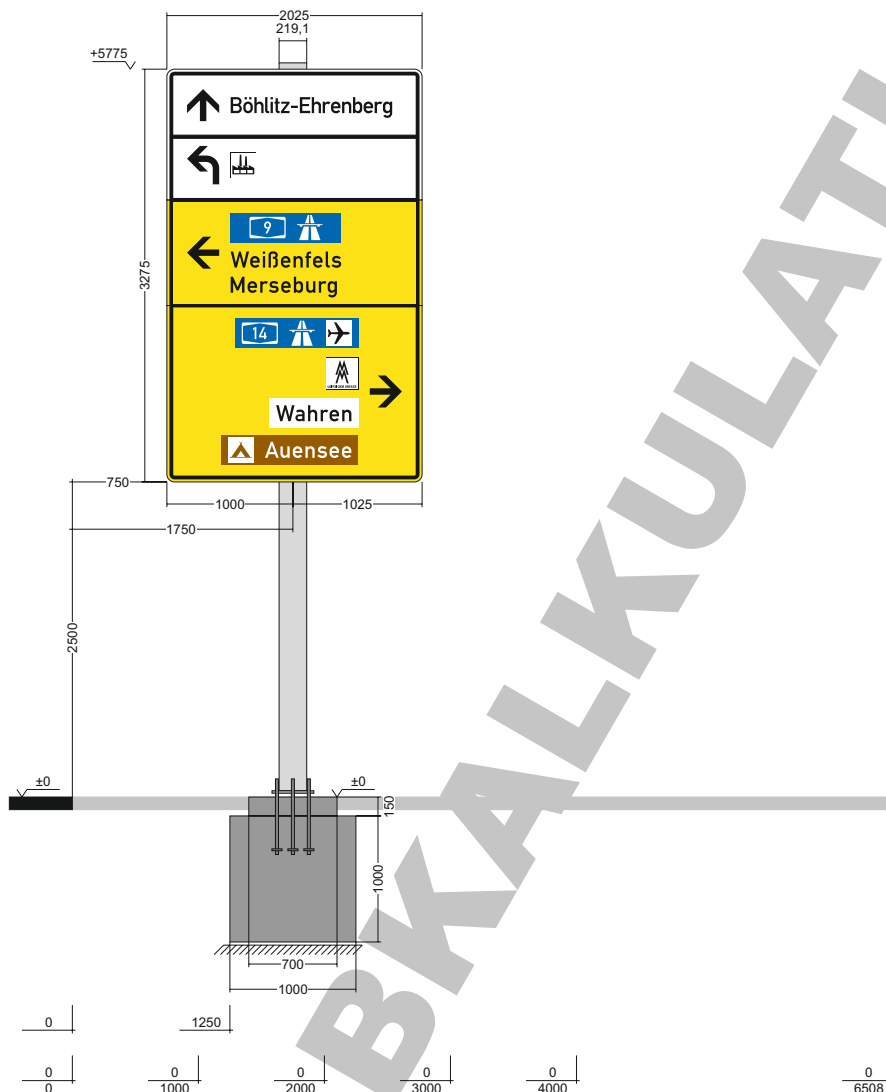

Seitenabstand
750 mm

Bodenfreiheit
2500 mm

Gesamthöhe
3275 mm

Gesamtbreite
2025 mm

Gesamtfläche
6,63 m²
davon Schildfläche
6,63 m²

Schildtiefe
60 mm

Folie
RA2C

Randprofil
AL-FORM III

Windlast
1,50 kN/m²

Teilsicherheitsbeiwerte
PAF 1, DIN EN 12899

Maßstab

1 : 60

Aufsteller / Mast

Typ

Rohrmast Ø 219,1 / 6,3 mm

Mastlängen

5825 mm

Fundamente

FB (mm)

FH (mm)

FL (mm)

Haupt-
körper

Gesamt (m³)

1000

1000

2500

2,500

AB (mm)

AH (mm)

AL (mm)

Aufsatz

0,073

700

150

700

2,574

Fußplatte : FP 20 x 333 x 400

Ankerstab mit Druckplatte: 6 x M24 x 600 - 4.6/tZn / 80x15
Ankerabstand: 253 x 320

Bewehrung : 2 x 6 - Ø 10 mm / L=2350 mm

Bügel : 13 Bügel - Ø 10mm


Betonfestigkeitsklasse : C30/37

Erstellt:

DatumName

Achtung : Beim Aushub der Fundamente auf Versorgungsleitungen achten !

Übersichtsblatt wegweisende Beschilderung

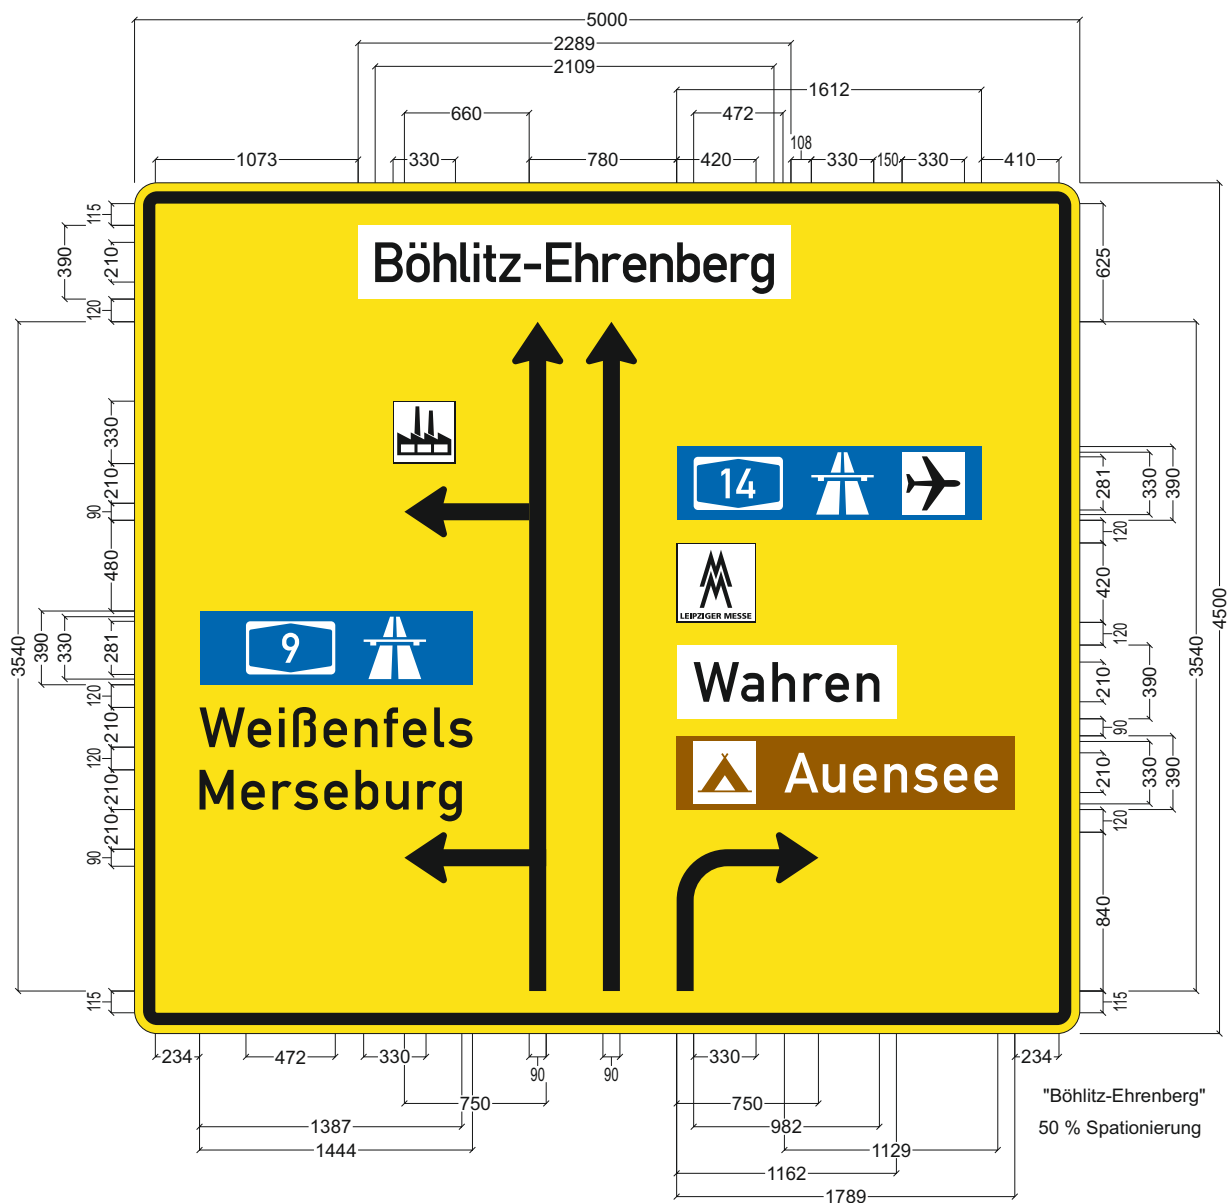

Fundament ca: / /		Wegweiser-Nr.		815-22.cdr		Maßstab		1: 40		5000 4500 Gesamtfläche 22.50 m² davon Schildfläche 22.50 m² Kontrast 45 Rand 65 Außenradius 120									
Unterflur:		örtl. Gegebenh.				Datum		3.4.2025											
Länge der AV:		Standort- beschreibung		Georg-Schwarz-Straße/Ludwig-Hupfeld-Straße															
ø der AV:				Nordwest															
 Auftraggeber: Stadt Leipzig, Mobilitäts- und Tiefbauamt 04092 Leipzig		Bestellung				Auftrag				Folie		RA2C		BF		5,00		mm	
		Vergabenummer				AO-Nummer		2025VR0214		Breiten		5000				mm			
		Hinweise				Randprofil		AL-FORM III		Höhen		4500				mm			
										Schriftgrößen		210				mm			

Übersichtsblatt wegweisende Beschilderung



Fundament ca: / /		Wegweiser-Nr.		815-31.cdr		Maßstab		1: 20		2000 2500 Gesamtfläche 5.00 m² davon Schildfläche 5.00 m² Kontrast 20 Rand 30 Außenradius 60 mm <			
---------------------------------	--	---------------	--	------------	--	---------	--	-------	--	---	--	--	--



Auftraggeber:
Stadt Leipzig,
Mobilitäts- und Tiefbauamt
04092 Leipzig

Standortblatt-Planung


Auftraggeber : Stadt Leipzig
Auftrag :
Vergabenummer :

Standort- angaben	Ludwig-Hupfeld-Straße/Georg-Schwarz-Straße	Position	815-31
	Nordost		
Seitenabstand 1250 mm Bodenfreiheit 2500 mm Gesamthöhe 2512 mm Gesamtbreite 2012 mm Gesamtfläche 5,05 m² davon Schildfläche 5,05 m² Schildtiefe 40 mm Folie RA2C Randprofil AL-FORM III Windlast 1,50 kN/m² Teilsicherheitsbeiwerte PAF 1, DIN EN 12899 Maßstab 1 : 55			

Aufsteller / Mast		Fundamente				
Typ		FB (mm)	FH (mm)	FL (mm)	Hauptkörper	Gesamt (m³)
Rohrmast Ø 219,1 / 6,3 mm		600	850	2900		
		AB (mm)	AH (mm)	AL (mm)	Aufsatz	
Mastlängen		600	150	600		
		Fußplatte : FP 20 x 333 x 400				
5250 mm		Ankerstab mit Druckplatte: 6 x M24 x 600 - 4.6/tZn / 80x15				
		Ankerabstand: 253 x 320				
		Bewehrung : 2 x 4 - Ø 10 mm / L=2750 mm				
		Bügel : 15 Bügel - Ø 10mm				
		Betonfestigkeitsklasse : C30/37				
Erstellt:						
DatumName		Achtung : Beim Aushub der Fundamente auf Versorgungsleitungen achten !				


BV 1.100 ARS 02/2022 Masten

Übersichtsblatt wegweisende Beschilderung

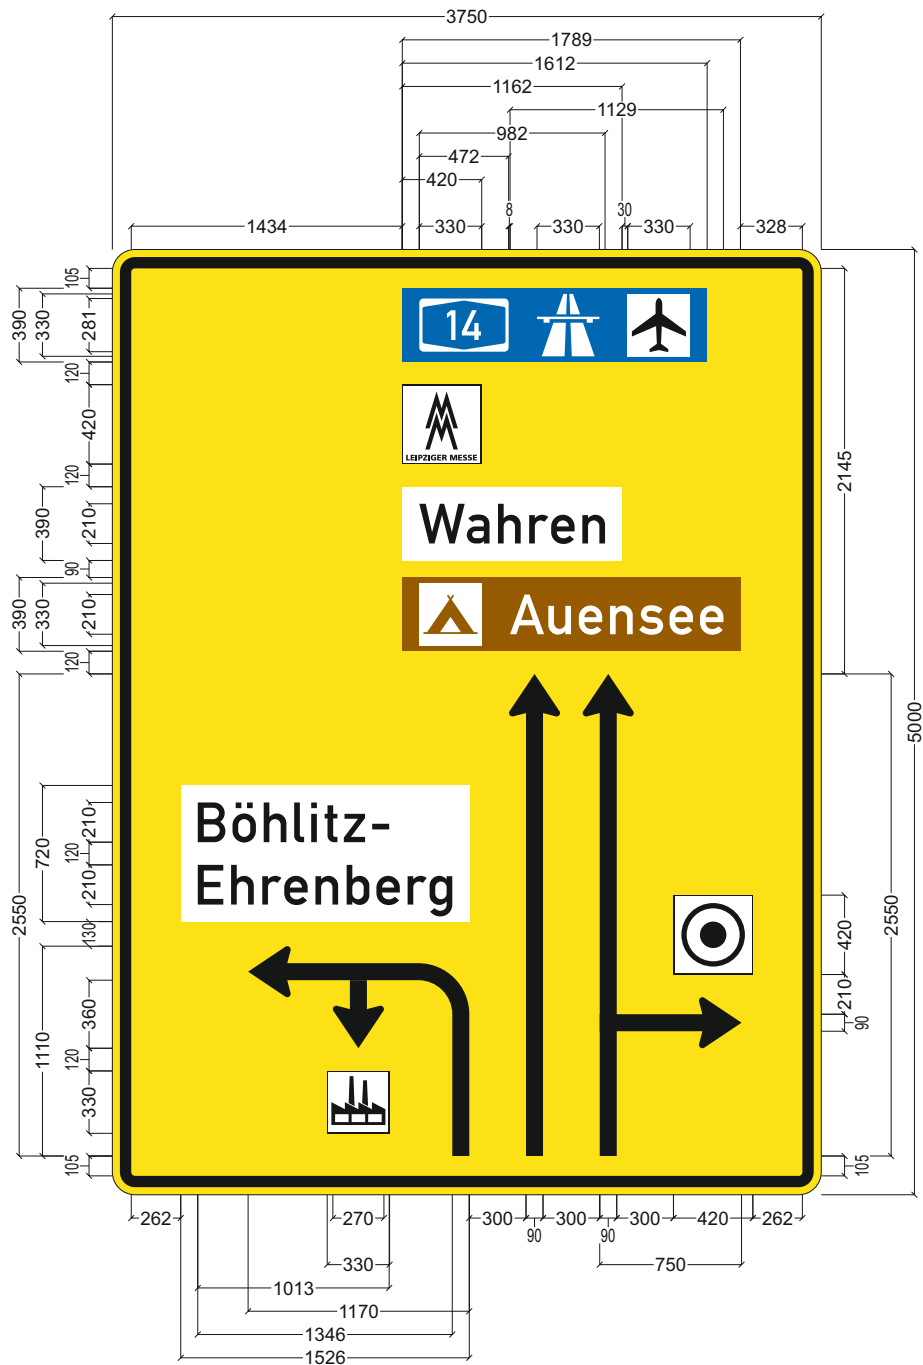


Fundament ca: / /		Wegweiser-Nr.	815-32.cdr		Maßstab	1: 40	3750 5000 Gesamtfläche 18.75 m² davon Schildfläche 18.75 m² Kontrast 40 Rand 60 Außenradius 120 mm				
Unterflur:		örtl. Gegebenh.			Datum	3.4.2025					
Länge der AV:		Standort- beschreibung	Ludwig-Hupfeld-Straße/Georg-Schwarz-Straße Nordost								
ø der AV:											
Auftraggeber: Stadt Leipzig, Mobilitäts- und Tiefbauamt 04092 Leipzig		Bestellung		Auftrag		Folie	RA2C	BF	5,00	mm	
		Vergabenummer		AO-Nummer	2025VR0214	Breiten	3750	mm			
		Hinweise		Randprofil	AL-FORM III	Höhen	5000	mm			
						Schriftgrößen	210	mm			

Übersichtsblatt wegweisende Beschilderung

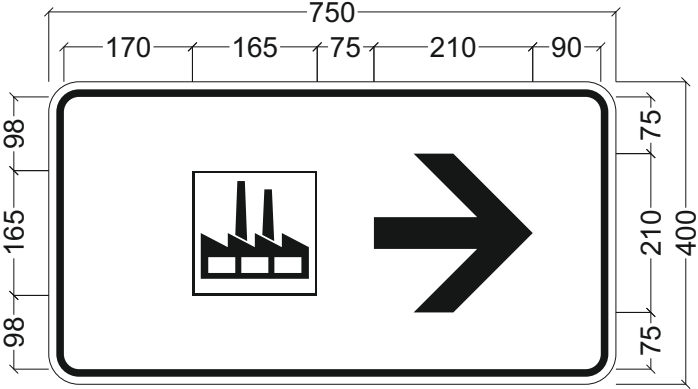

Fundament ca: / /		Wegweiser-Nr.		815-40.cdr		Maßstab		1: 10		750 400 Gesamtfläche 0.30 m² davon Schildfläche 0.30 m² Kontrast 10 Rand 10 Außenradius 40 mm									
Unterflur:		örtl. Gegebenh.				Datum		3.4.2025											
Länge der AV:		Standort-		Leipziger Straße/Heinrich-Heine-Straß															
ø der AV:		beschreibung																	
Auftraggeber: Stadt Leipzig, Mobilitäs- und Tiefbauamt 04092 Leipzig		Bestellung				Auftrag				Folie		RA2C		BF		2,50		mm	
		Vergabenummer				AO.Nummer		2025VR0214		Breiten		750		mm					
		Hinweise				Randprofil		AL-FORM I		Höhen		400		mm					
										Schriftgrößen				mm					

Übersichtsblatt wegweisende Beschilderung

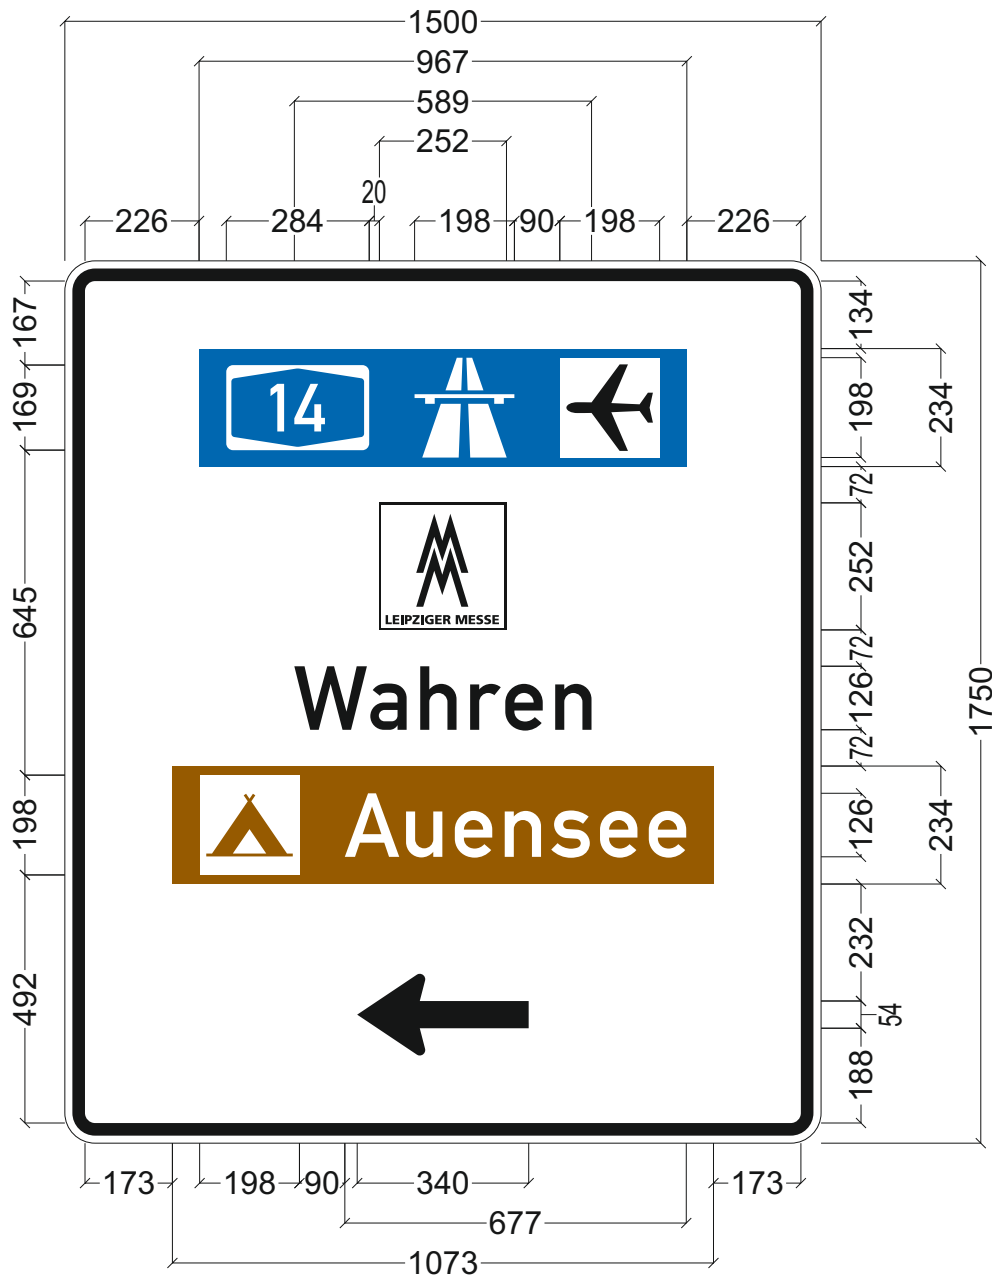

Fundament ca: / /		Wegweiser-Nr.		815-41 1.cdr		Maßstab		1: 15		1500 1750 Gesamtfläche 2.62 m² davon Schildfläche 2.63 m² Kontrast 15 Rand 25 Außenradius 60									
Unterflur:		örtl. Gegebenh.				Datum		3.4.2025											
Länge der AV:		Standort- beschreibung		Georg-Schwarz-Brücke/Am Ritterschloßchen															
ø der AV:				Südost															
 Auftraggeber: Stadt Leipzig, Mobilitäts- und Tiefbauamt 04092 Leipzig		Bestellung				Auftrag				Folie		RA2C		BF		2,50		mm	
		Vergabenummer				AO-Nummer		2025VR0214		Breiten		1500				mm			
		Hinweise				Randprofil		AL-FORM II		Höhen		1750		mm					
										Schriftgrößen		126		mm					



Auftraggeber:
Stadt Leipzig,
Mobilitäts- und Tiefbauamt
04092 Leipzig

Aufmass-/Standortblatt

Auftraggeber : Stadt Leipzig
Auftrag :
Vergabenummer :

Standort- angaben	Georg-Schwarz-Brücke/Am Ritterschlößchen Südost	Position	815-411
Seitenabstand 750 mm Bodenfreiheit 2500 mm Gesamthöhe 1762 mm Gesamtbreite 1512 mm Gesamtfläche 2,66 m² davon Schildfläche 2,66 m² Schildtiefe 40 mm Folie RA2C Randprofil AL-FORM II Windlast 1,20 kN/m² Teilsicherheitsbeiwerte PAF 1, DIN EN 12899			
Maßstab 1 : 50			

Aufsteller / Mast	Fundamente				
Typ	FB (mm)	FH (mm)	FL (mm)	Hauptkörper	Gesamt (m³)
Rohrmast Ø 152,4 / 4,0 mm	600	850	1850		
	AB (mm)	AH (mm)	AL (mm)	Aufsatz	0,054
Mastlängen	600	150	600		0,998
	Fußplatte : FP 20 x 240 x 350				
4462 mm	Ankerstab mit Druckplatte: 4 x M20 x 500 - 4.6/tZn / 50x10 Ankerabstand: 160 x 270				
	Bewehrung : 2 x 4 - Ø 10 mm / L=1700 mm Bügel : 10 Bügel - Ø 10mm				
	Betonfestigkeitsklasse : C30/37				
Erstellt:					
DatumName	Achtung : Beim Aushub der Fundamente auf Versorgungsleitungen achten !				

BV 1.100 ARS 02/2022 Masten



Auftraggeber:
Stadt Leipzig,
Mobilitäts- und Tiefbauamt
04092 Leipzig

Standortblatt-Planung

Auftraggeber : Stadt Leipzig

Auftrag :

Vergabenummer :


Standort-
angaben

Georg-Schwarz-Brücke/Ludwig-Hupfeld-Straße

Position

815-412

Südost

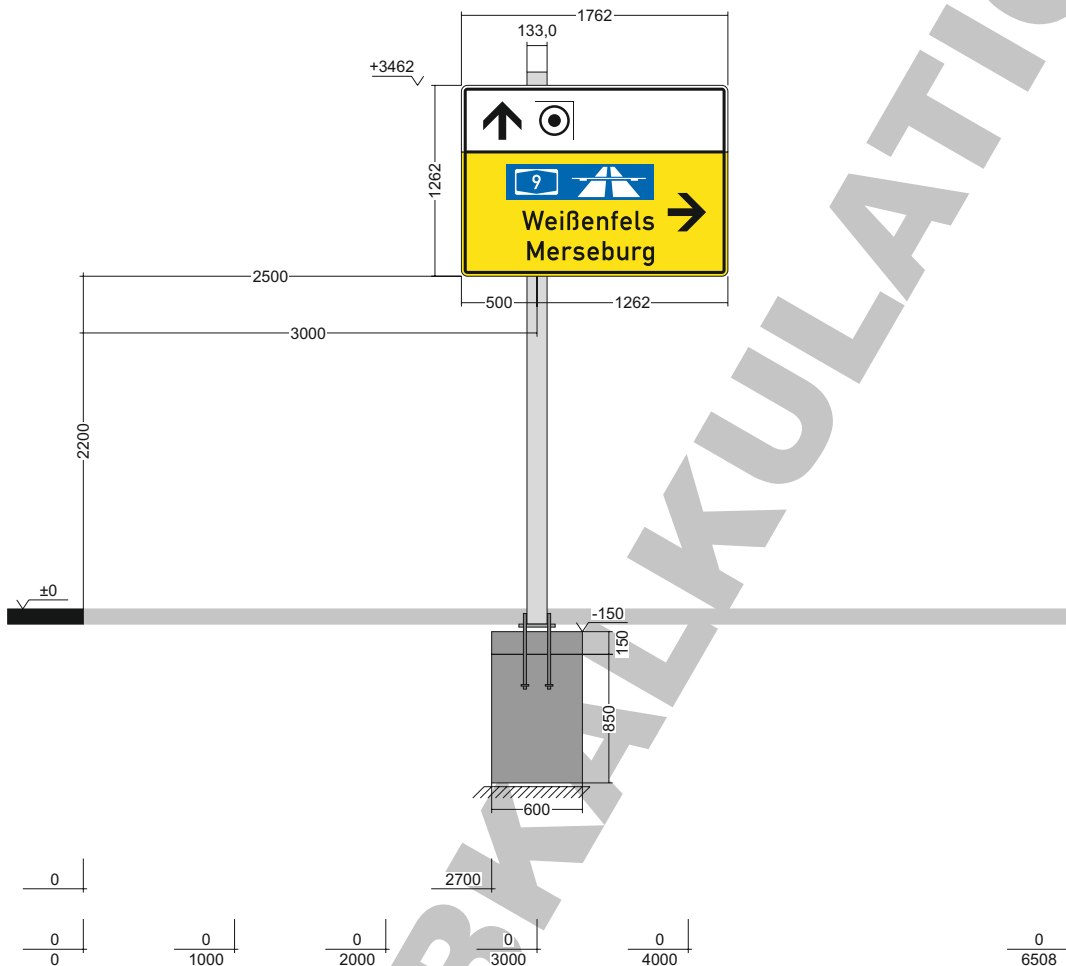

Seitenabstand
2500 mm

Bodenfreiheit
2200 mm

Gesamthöhe
1262 mm

Gesamtbreite
1762 mm

Gesamtfläche
2,22 m²
davon Schildfläche
2,22 m²

Schildtiefe
40 mm

Folie
RA2C

Randprofil
AL-FORM II

Windlast
1,20 kN/m²

Teilsicherheitsbeiwerte
PAF 1, DIN EN 12899

Maßstab
1 : 50

Aufsteller / Mast

Typ

Rohrmast Ø 133,0 / 4,0 mm

Mastlängen

3700 mm

Fundamente

FB (mm)

FH (mm)

FL (mm)

Haupt-
körper

Gesamt (m³)

600

850

1600

0,816

AB (mm)

AH (mm)

AL (mm)

Aufsatz

0,054

600

150

600

0,870

Fußplatte : FP 20 x 240 x 350

Ankerstab mit Druckplatte: 4 x M20 x 500 - 4.6/tZn / 50x10
Ankerabstand: 160 x 270

Bewehrung : 2 x 4 - Ø 10 mm / L=1450 mm

Bügel : 8 Bügel - Ø 10mm


Betonfestigkeitsklasse : C30/37

Erstellt:

DatumName

Achtung : Beim Aushub der Fundamente auf Versorgungsleitungen achten !


Übersichtsblatt wegweisende Beschilderung

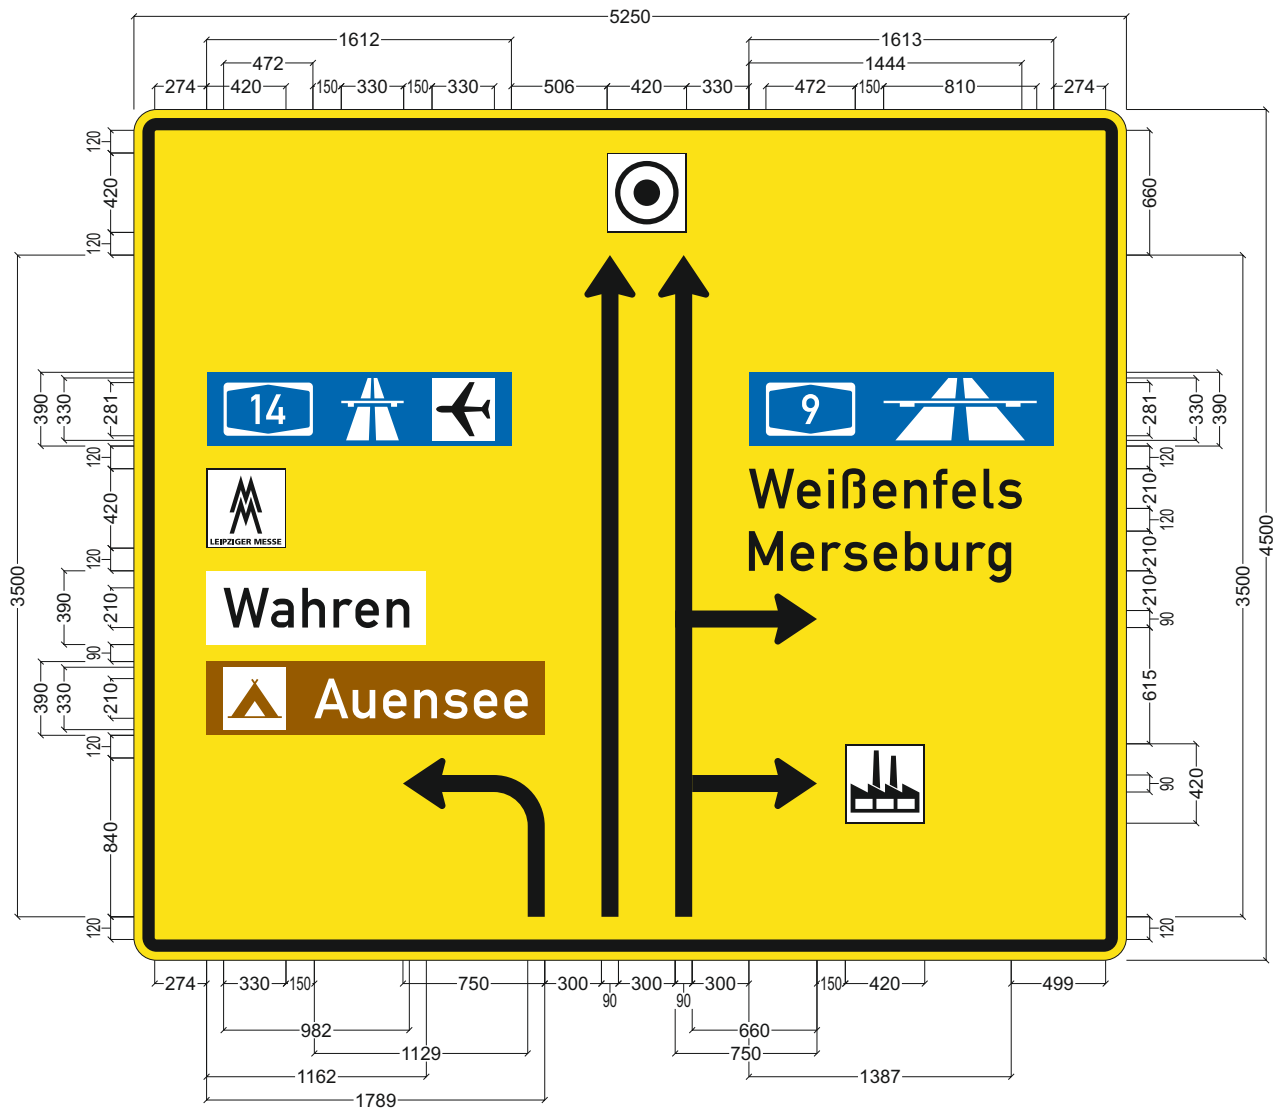


Fundament ca: / /		Wegweiser-Nr.		815-42.cdr		Maßstab		1: 40		5250 4500 Gesamtfläche 23.62 m² davon Schildfläche 23.63 m² Kontrast 45 Rand 65 Außenradius 120 mm			
Unterflur:		örtl. Gegebenh.				Datum		3.4.2025					
Länge der AV:		Standort- beschreibung		Leipziger Straße/Georg-Schwarz-Brücke Südost									
ø der AV:													
		Auftraggeber: Stadt Leipzig, Mobilitäts- und Tiefbauamt 04092 Leipzig		Bestellung				Auftrag					
				Vergabenummer				AO-Nummer		2025VR0214			
				Hinweise				Randprofil		AL-FORM III			
						Folie		RA2C		BF 5,00 mm			
						Breiten		5250		mm			
						Höhen		4500		mm			
						Schriftgrößen		210		mm			

Am Ritterschlößchen 815-12


Ansicht in Fahrtrichtung
M 1:100

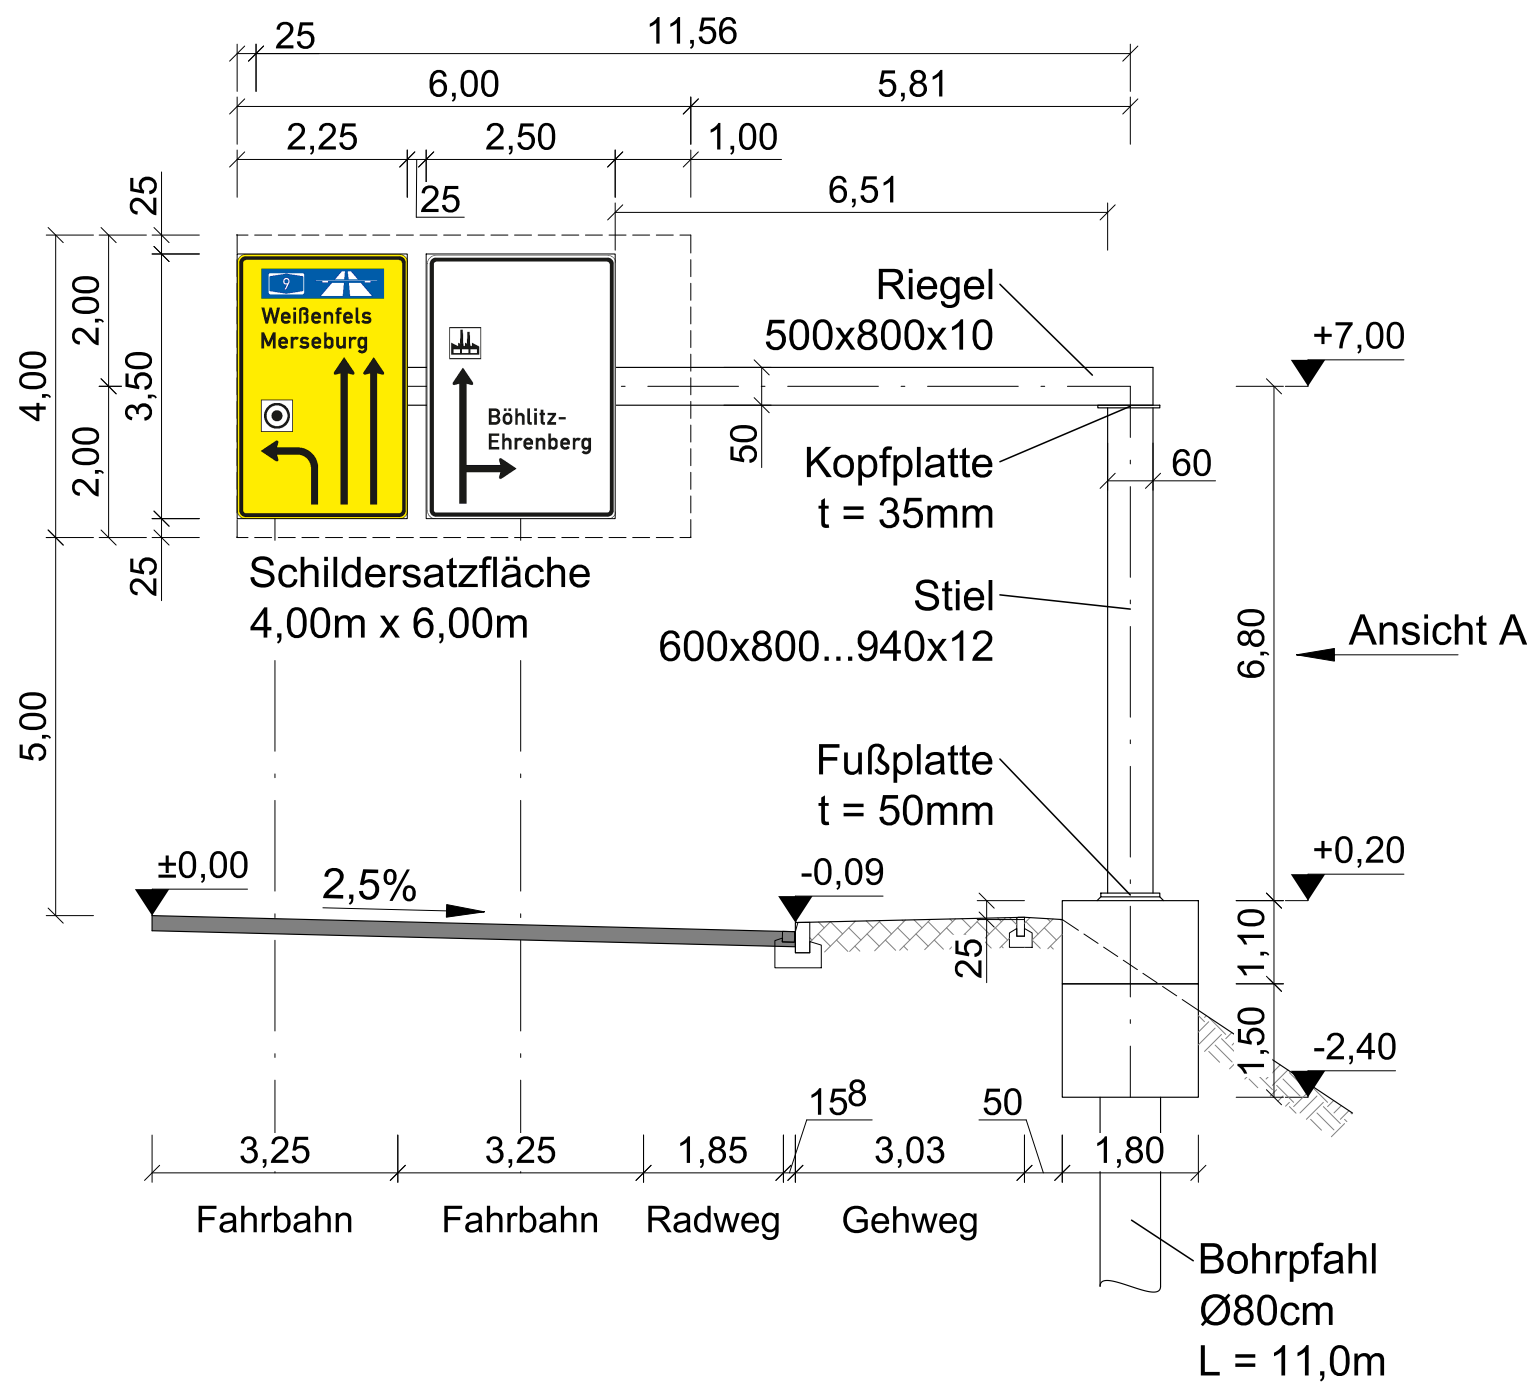

Draufsicht
M 1:100

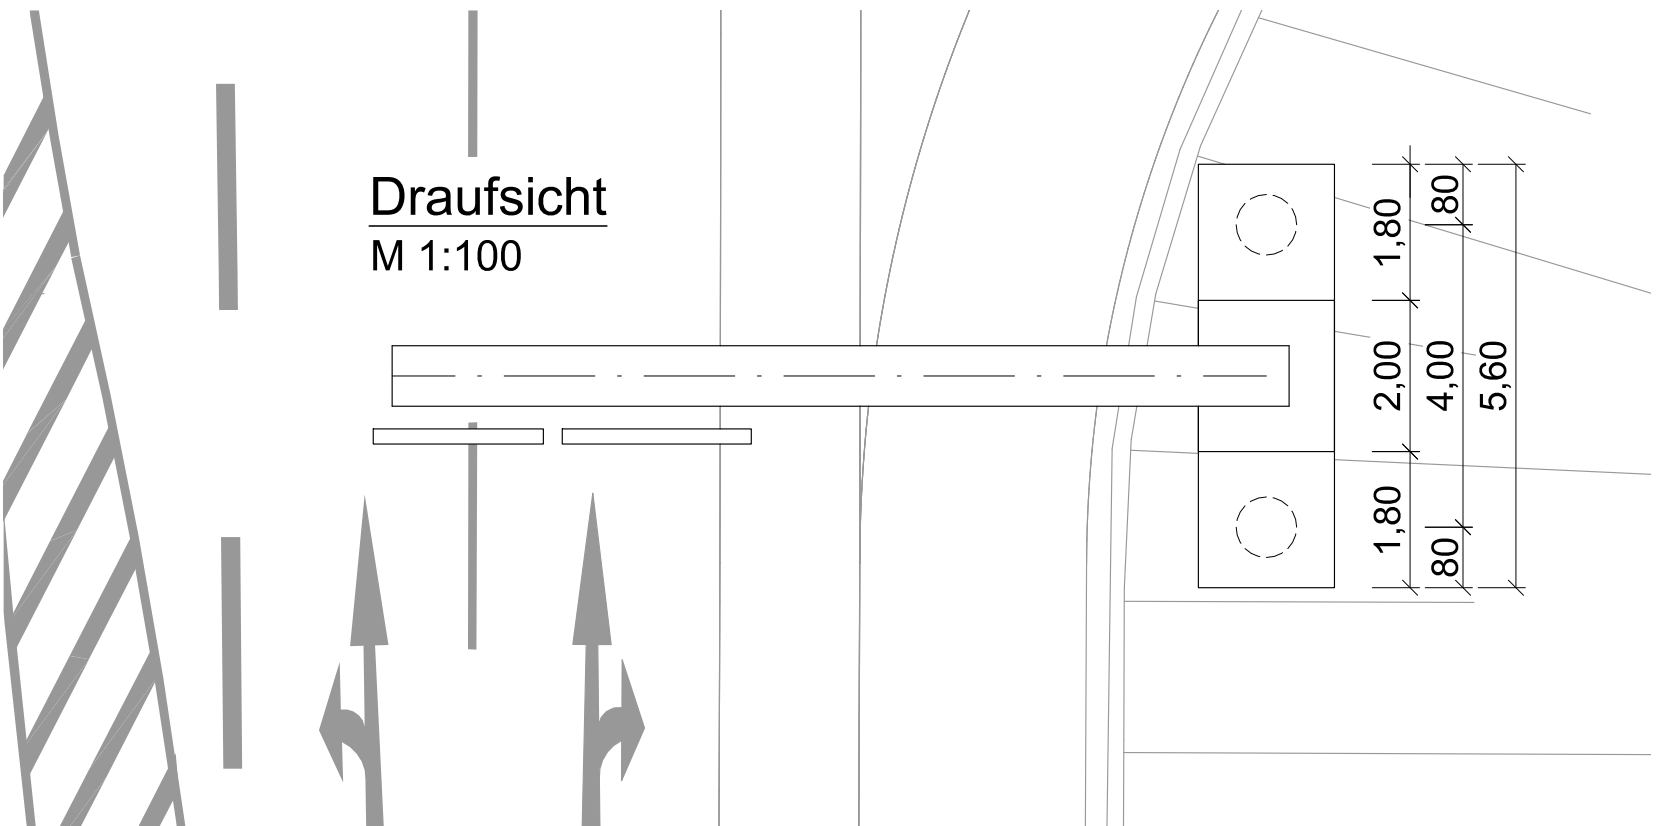

Ansicht A
M 1:100

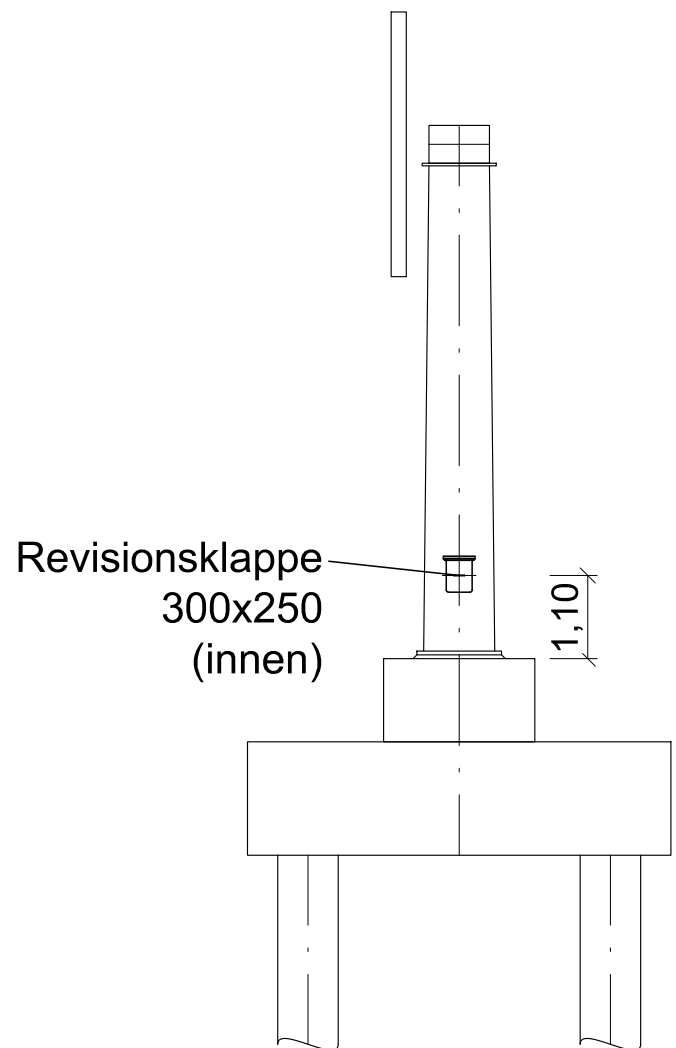

Aufgrund der Baumaßnahmen erfolgt ein Bodenaustausch bzw. Bodenauffüllung. Die Bodenkennwerte wurden für die Bemessung des Bohrpfahles angenommen. Eine wirtschaftliche Bemessung der Bohrpfähle soll nach Erstellung der Bodenauffüllung durchgeführt werden.

- Korrosionsschutz:
- Feuerverzinkung 80µm
 - 1. Zwischenbeschichtung EP 80µm (DB 702)
 - 1. Deckbeschichtung PUR 80µm (DB 703)
 - 2. Deckbeschichtung PUR 80µm (DB 702)

Erdung: Banderer FL40x4,0 A4

Schrauben:
HV-Schrauben 10.9
sonstige min. 5.6
Schraubensicherung mit Kontermutter für nicht vorgespannte Verbindungen

Stahlbau
Ausführung: EXC 2 DIN EN 1090-2

Bezugshöhe ±0,00m ≙ 111,917m ü. NHN

Stadt Leipzig
Mobilitäts- und Tiefbauamt, Abteilung Ingenieurbauwerke

-	-	-	-	-	-	-	-	-	-	-	-	-	-	-	-	Ident.-Nr.
---	---	---	---	---	---	---	---	---	---	---	---	---	---	---	---	------------

Am Ritterschlößchen

Baumaßnahme : Standort 815-12	Betr.-km Maßstab 1:100 Plan-Nr. VZB0993_01
----------------------------------	--

Bauteil: Standortübersicht

In bautechnischer Hinsicht geprüft (siehe Prüfbericht vom Nr.)		*Zur Ausführung bestimmt (ZVB/E-StB 12/2000 Nr. 6)
....., den		*Gesehen :
Der Bearbeiter		
Der Prüflingenieur		Auftraggeber


Index	Planänderung	Datum	Name
a			
b			
c			
d			
e			

.....	
Planverfasser	Auftragnehmer


Baustoffangaben						
Bauteil	Beton	Expositions-klassifikation	Entwicklungs-klasse	Baustahl	Betonstahl	Spannstahl
Kanteile	-	-	-	S235 JRC	-	-
Bleche	-	-	-	S235 JR	-	-
Kopf- und Fußplatte	-	-	-	S355 J2+N	-	-
Fundament	C30/37	XC4, XD3, XF4, WA	-	-	B500B	-
Pfähle	C30/37 (LP)	-	-	-	B500B	-
Sauberkeitsschicht	C16/20	X0	-	-	-	-

Georg-Schwarz-Straße 815-22

Ansicht in Fahrtrichtung
M 1:100

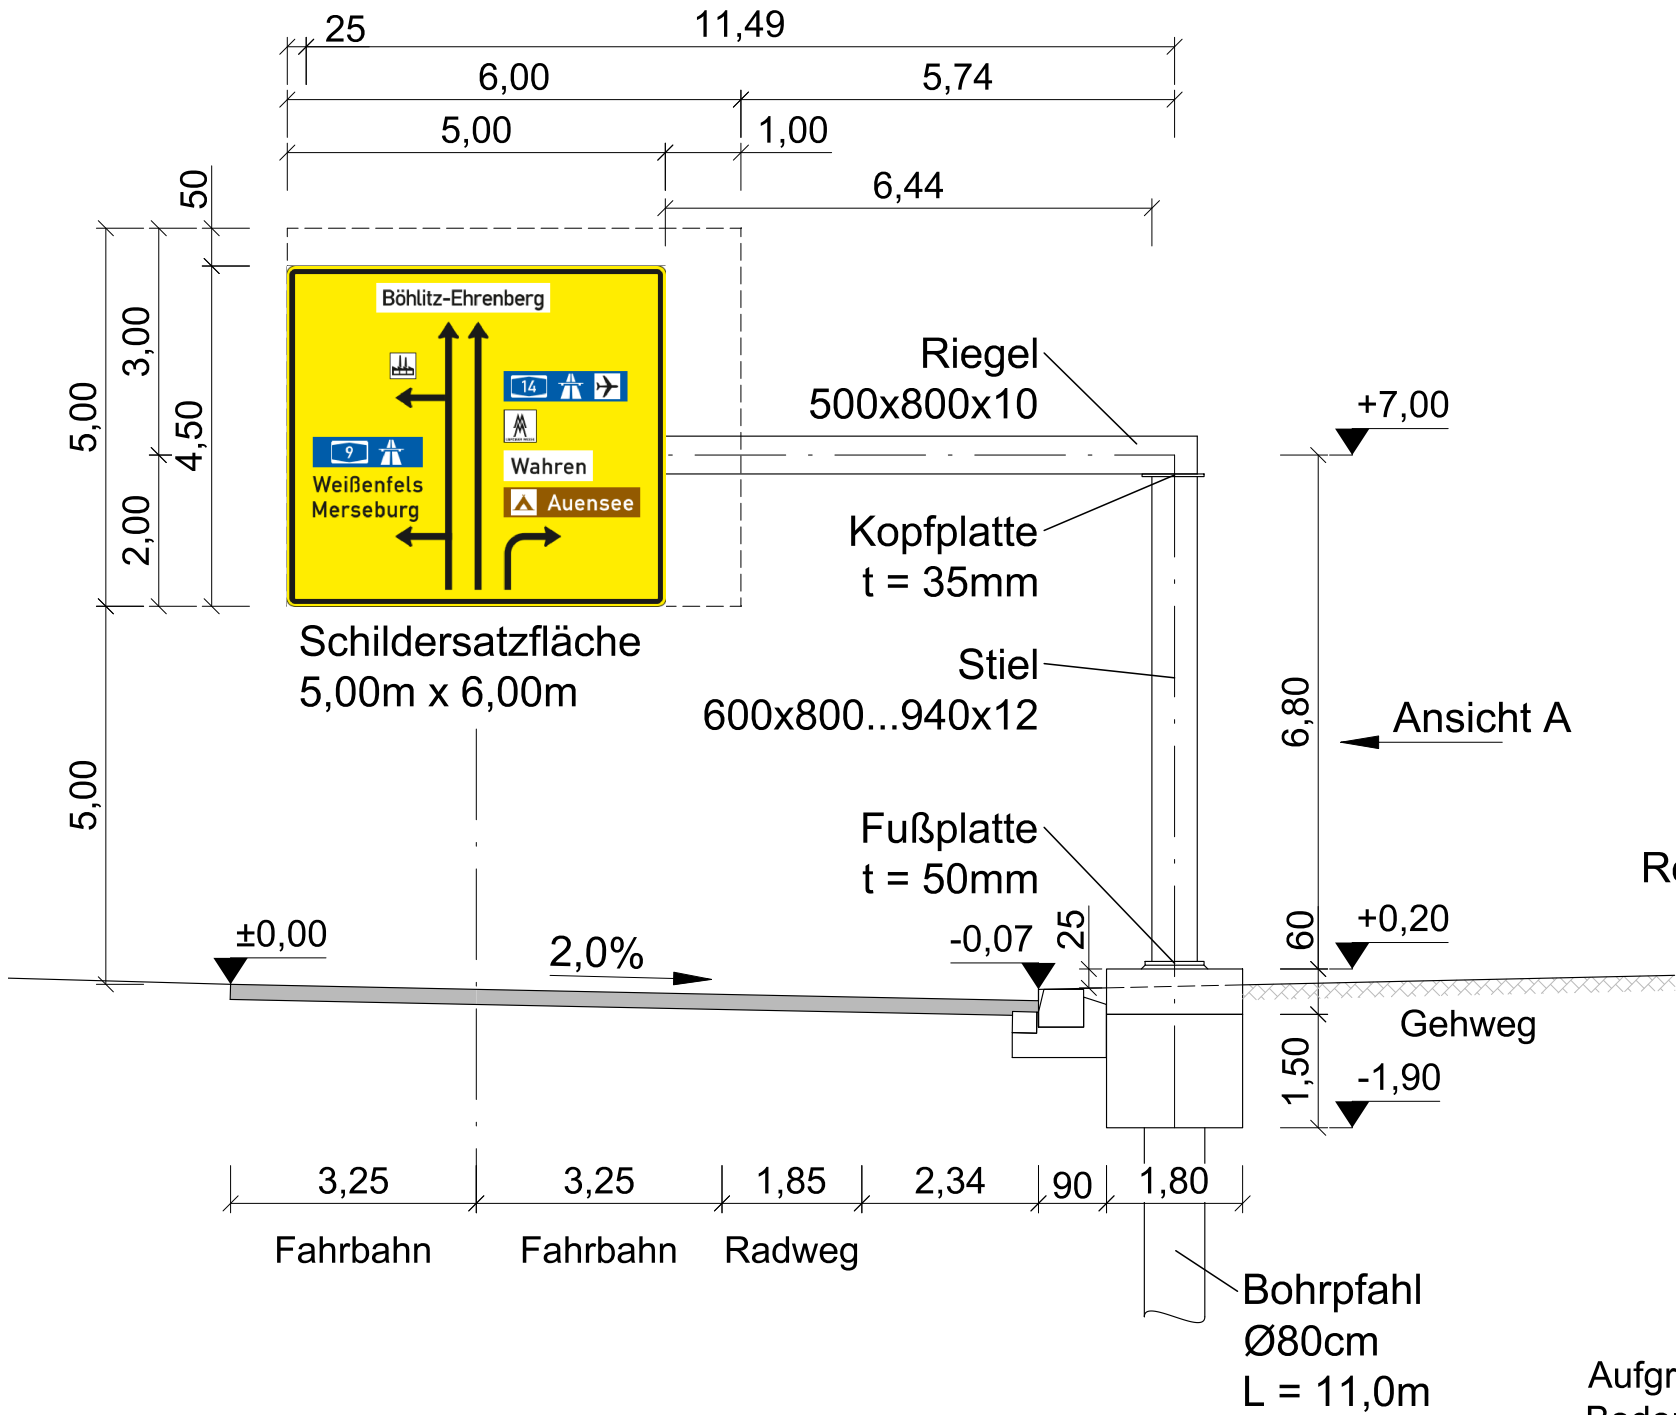


Ansicht A
M 1:100

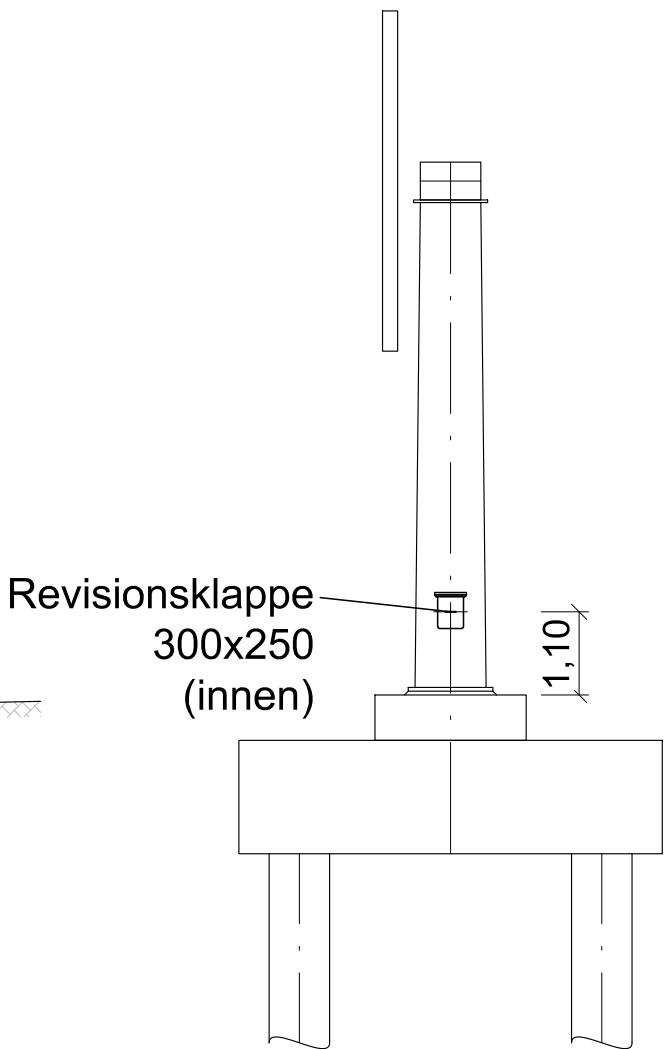

Aufgrund der Baumaßnahmen erfolgt ein Bodenaustausch bzw. Bodenauffüllung. Die Bodenkennwerte wurden für die Bemessung des Bohrpfahles angenommen. Eine wirtschaftliche Bemessung der Bohrpfähle soll nach Erstellung der Bodenauffüllung durchgeführt werden.

Draufsicht
M 1:100

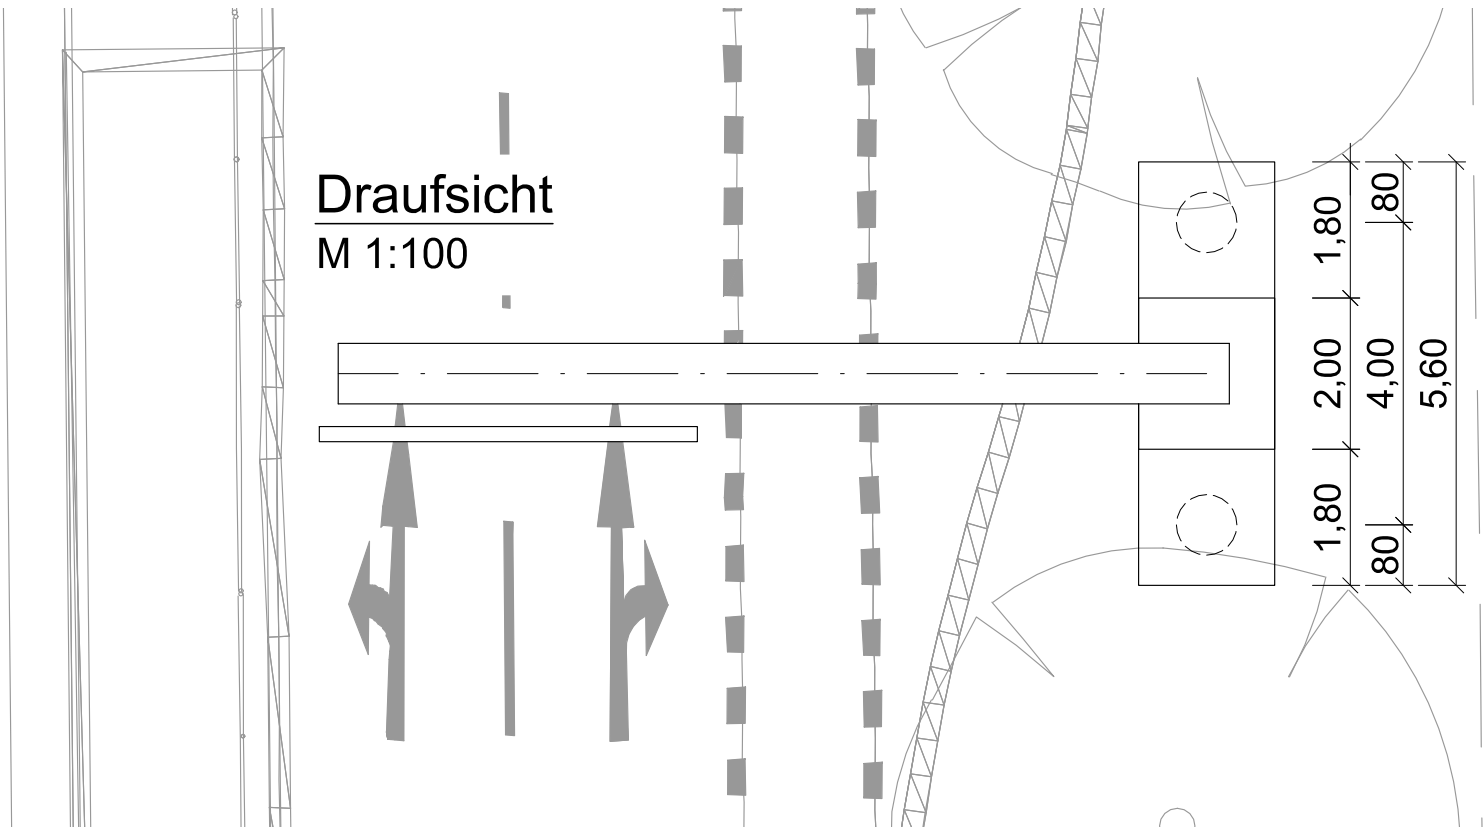

Baustoffangaben						
Bauteil	Beton	Expositions-klassel	Entwick-lung der Beton-festigkeit	Baustahl	Beton-stahl	Spann-stahl
Kanteile	-	-	-	S235 JRC	-	-
Bleche	-	-	-	S235 JR	-	-
Kopf- und Fußplatte	-	-	-	S355 J2+N	-	-
Fundament	C30/37	XC4, XD3, XF4, WA	-	-	B500B	-
Pfähle	C30/37 (LP)	-	-	-	B500B	-
Sauberkeitsschicht	C16/20	X0	-	-	-	-

- Korrosionsschutz:
- Feuerverzinkung 80µm
 - 1.Zwischenbeschichtung EP 80µm (DB 702)
 - 1. Deckbeschichtung PUR 80µm (DB 703)
 - 2. Deckbeschichtung PUR 80µm (DB 702)

Erdung: Banderer FL40x4,0 A4

Schrauben:

HV-Schrauben 10.9

sonstige min. 5.6

Schraubensicherung mit Kontermutter für nicht vorgespannte Verbindungen

Stahlbau

Ausführung: EXC 2 DIN EN 1090-2

Bezugshöhe ±0,00m ± 114,844m ü. NHN

Stadt Leipzig

Mobilitäts- und Tiefbauamt, Abteilung Ingenieurbauwerke

-

-

-

-

-

-

-

-

-

-

-

-

-

-

-

Ident.-Nr.

Georg-Schwarz-Straße

Baumaßnahme : Standort 815-22

Betr.-km

Maßstab 1:100

Plan-Nr. VZB0994_01

Bauteil: Standortübersicht

In bautechnischer Hinsicht geprüft (siehe Prüfbericht vom Nr.)

....., den

Der Bearbeiter

Der Prüflingenieur

*Zur Ausführung bestimmt (ZVB/E-StB 12/2000 Nr. 6)

*Gesehen :

Auftraggeber

Index	Planänderung	Datum	Name
a			
b			
c			
d			
e			


Planverfasser

Auftragnehmer

Ludwig-Hupfeld-Straße 815-32


Ansicht in Fahrtrichtung

M 1:100

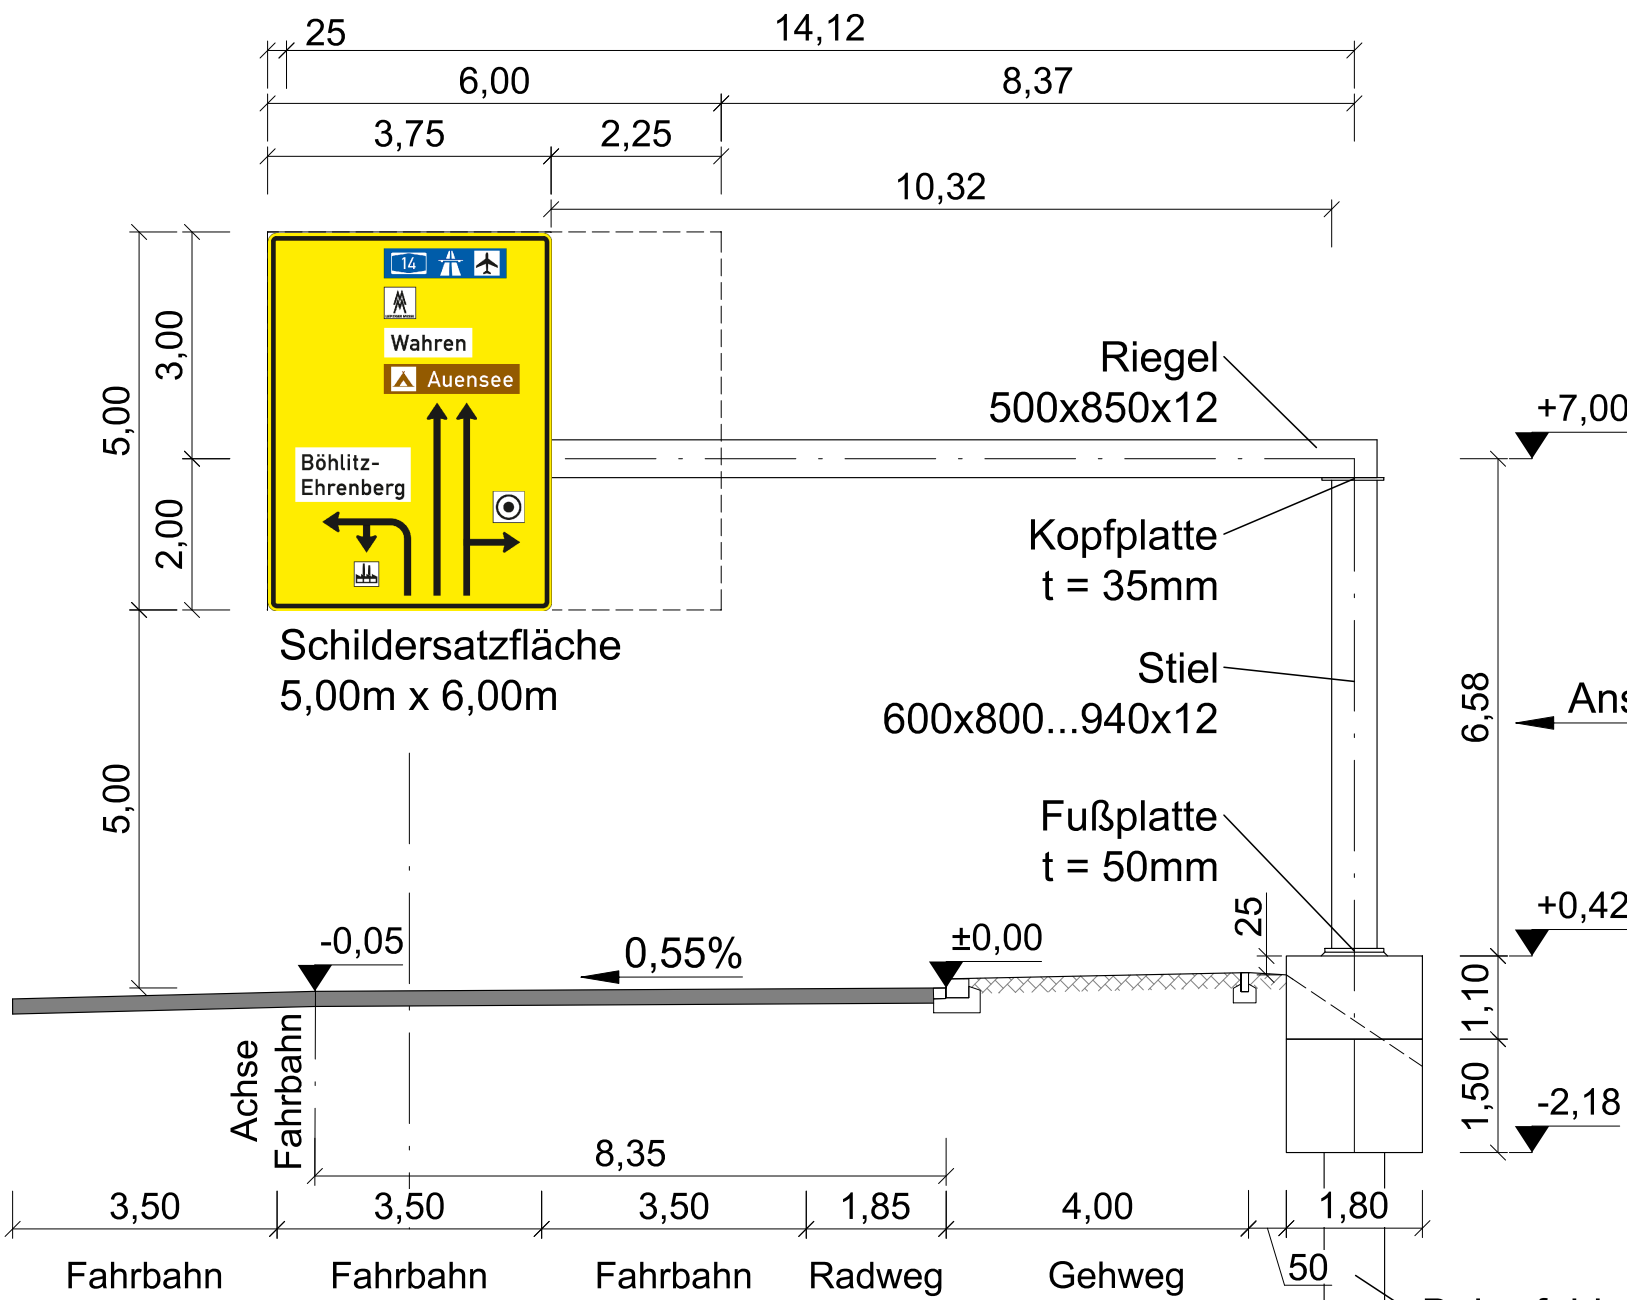


Ansicht A

M 1:100

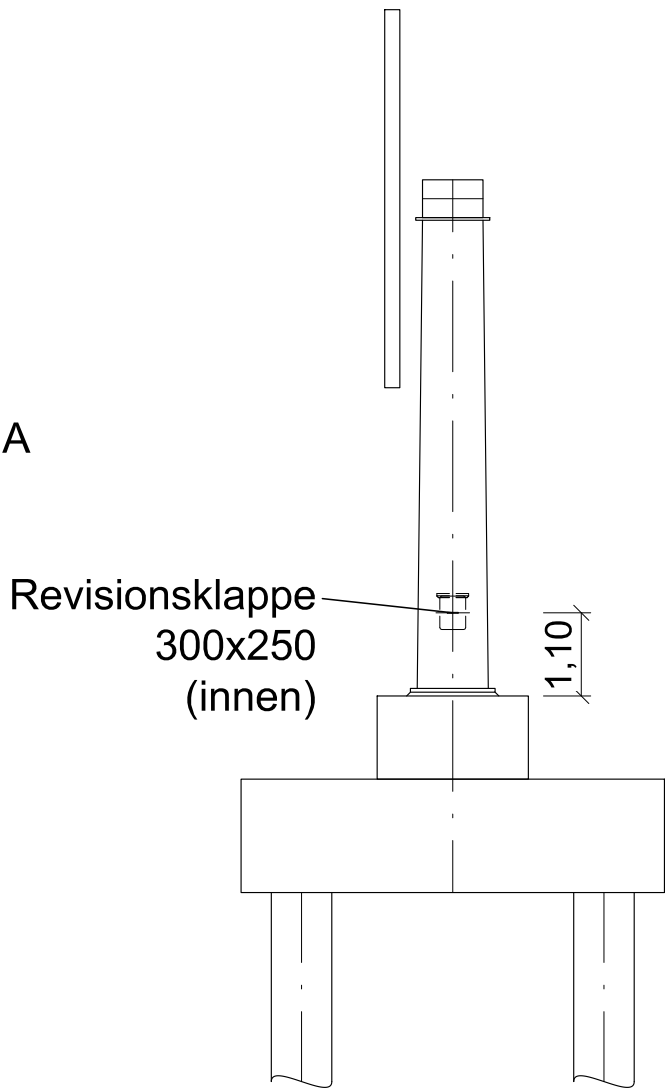

Draufsicht

M 1:100

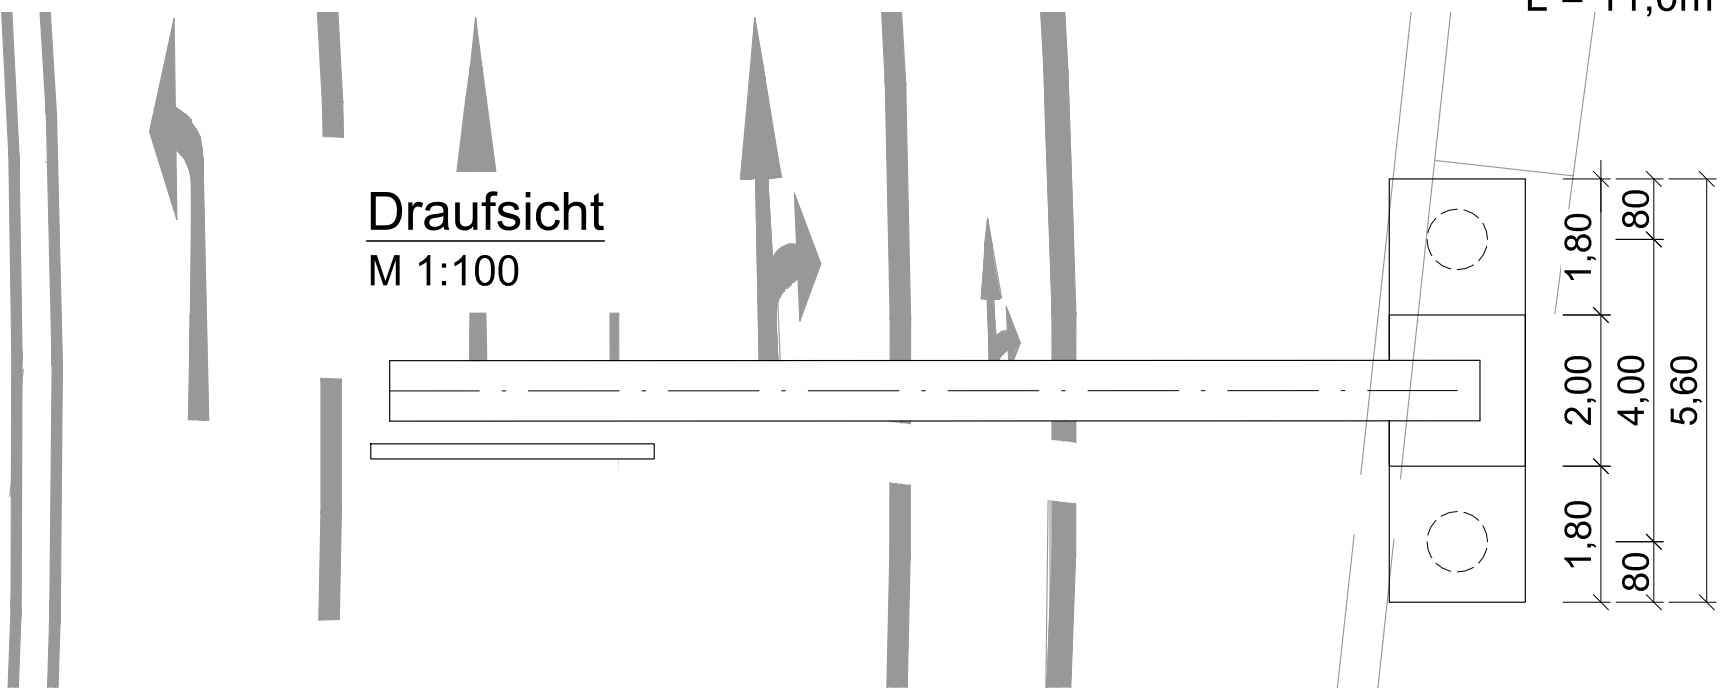

Aufgrund der Baumaßnahmen erfolgt ein Bodenaustausch bzw. Bodenauffüllung. Die Bodenkennwerte wurden für die Bemessung des Bohrpfahles angenommen. Eine wirtschaftliche Bemessung der Bohrpfähle soll nach Erstellung der Bodenauffüllung durchgeführt werden.

Baustoffangaben						
Bauteil	Beton	Expositions-klassifikation	Entwicklungs-klasse	Baustahl	Betonstahl	Spannstahl
Kanteile	-	-	-	S235 JRC	-	-
Bleche	-	-	-	S235 JR	-	-
Kopf- und Fußplatte	-	-	-	S355 J2+N	-	-
Fundament	C30/37	XC4, XD3, XF4, WA	-	-	B500B	-
Pfähle	C30/37 (LP)	-	-	-	B500B	-
Sauberkeitsschicht	C16/20	X0	-	-	-	-

- Korrosionsschutz:
- Feuerverzinkung 80µm
 - 1. Zwischenbeschichtung EP 80µm (DB 702)
 - 1. Deckbeschichtung PUR 80µm (DB 703)
 - 2. Deckbeschichtung PUR 80µm (DB 702)

Erdung: Banderer FL40x4,0 A4

Schrauben:

HV-Schrauben 10.9

sonstige min. 5.6

Schraubensicherung mit Kontermutter für nicht vorgespannte Verbindungen

Stahlbau

Ausführung: EXC 2 DIN EN 1090-2

Bezugshöhe ±0,00m ≙ 113,764m ü. NHN

Stadt Leipzig

Mobilitäts- und Tiefbauamt, Abteilung Ingenieurbauwerke

- | - | - | - | - | - | - | - | - | - | - | - | - | - | -

Ident.-Nr.

Ludwig-Hupfeld-Straße

Betr.-km

Baumaßnahme : Standort 815-32

Maßstab 1:100

Plan-Nr. VZB0995_01

Bauteil: Standortübersicht

In bautechnischer Hinsicht geprüft (siehe Prüfbericht vom Nr.)

....., den

Der Bearbeiter

Der Prüfer

*Zur Ausführung bestimmt (ZVB/E-StB 12/2000 Nr. 6)

*Gesehen :

Auftraggeber

Index	Planänderung	Datum	Name
a			
b			
c			
d			
e			


Planverfasser

Auftragnehmer

Leipziger Straße 815-42



Ansicht in Fahrtrichtung

M 1:100

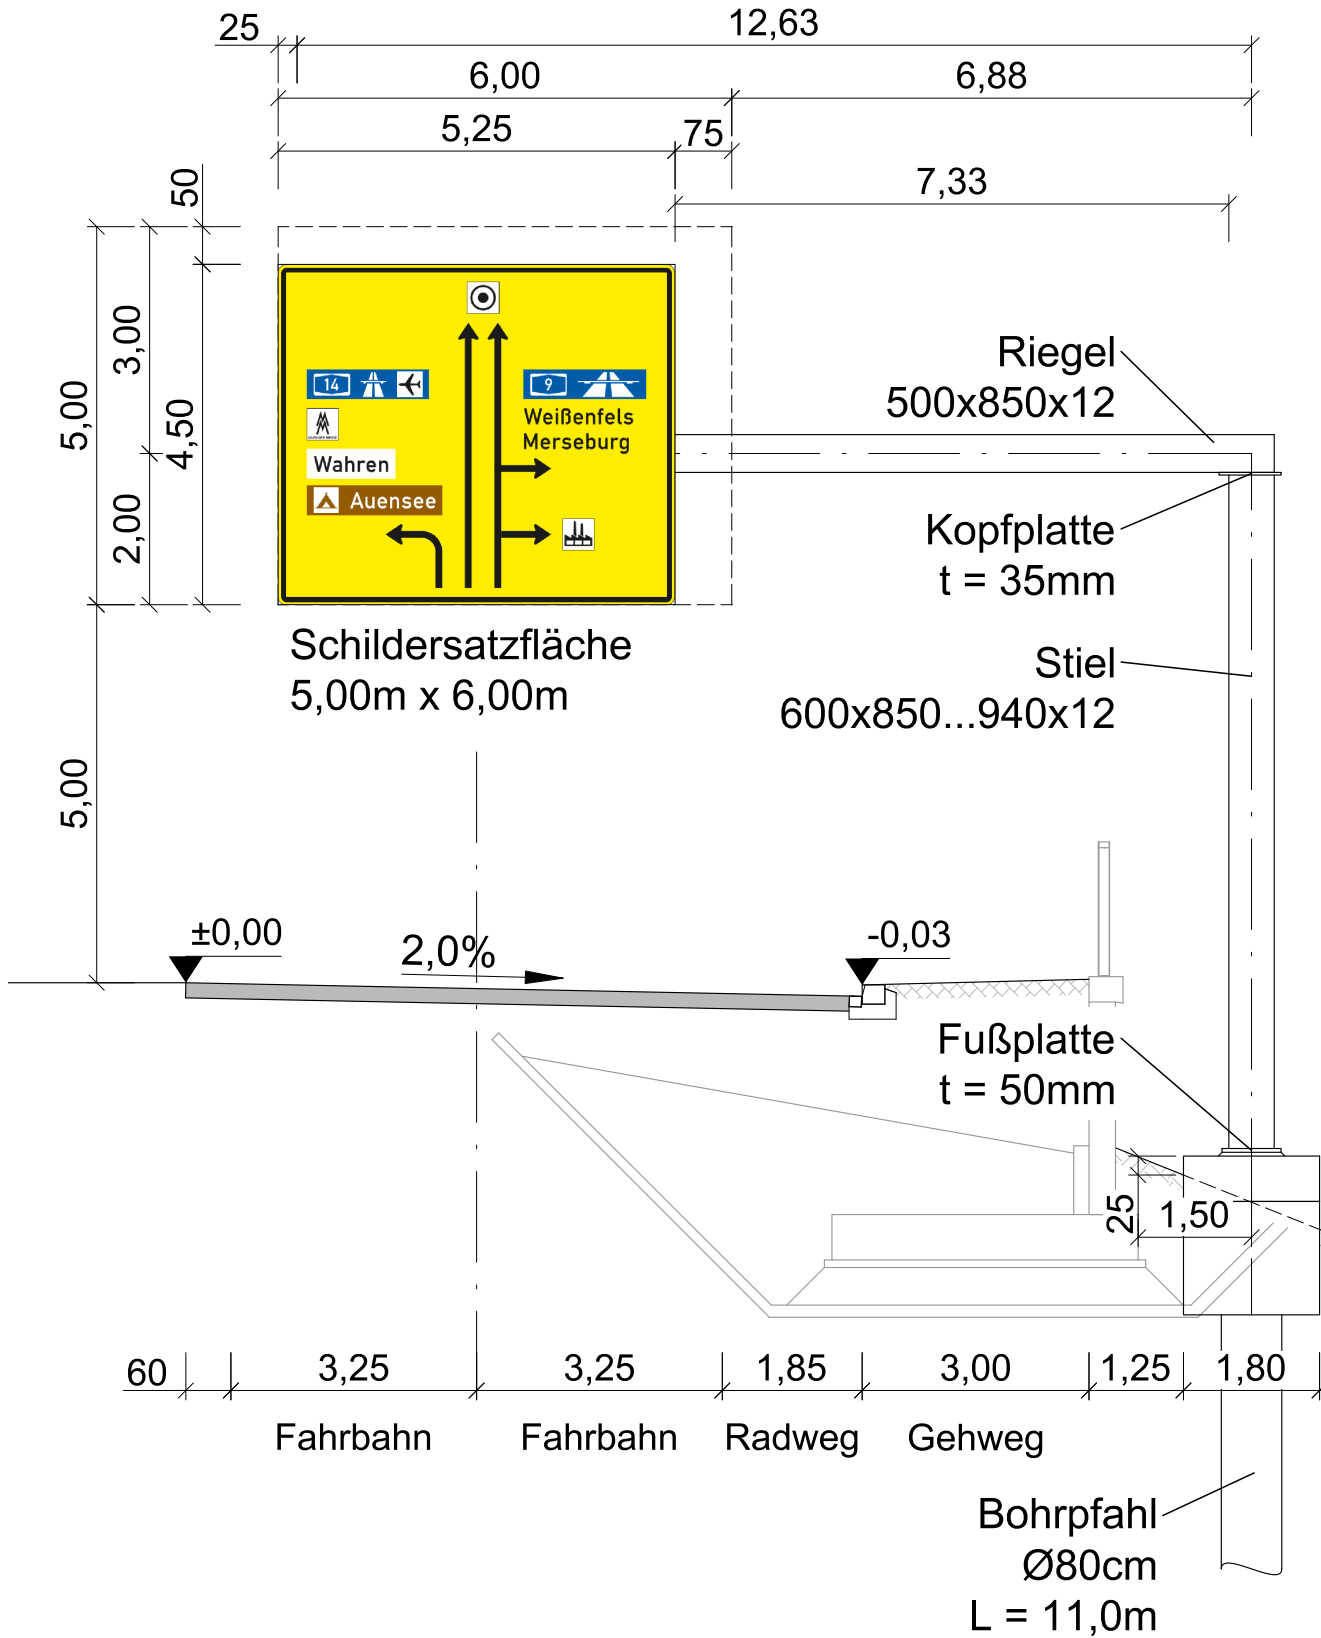

Ansicht A


M 1:100

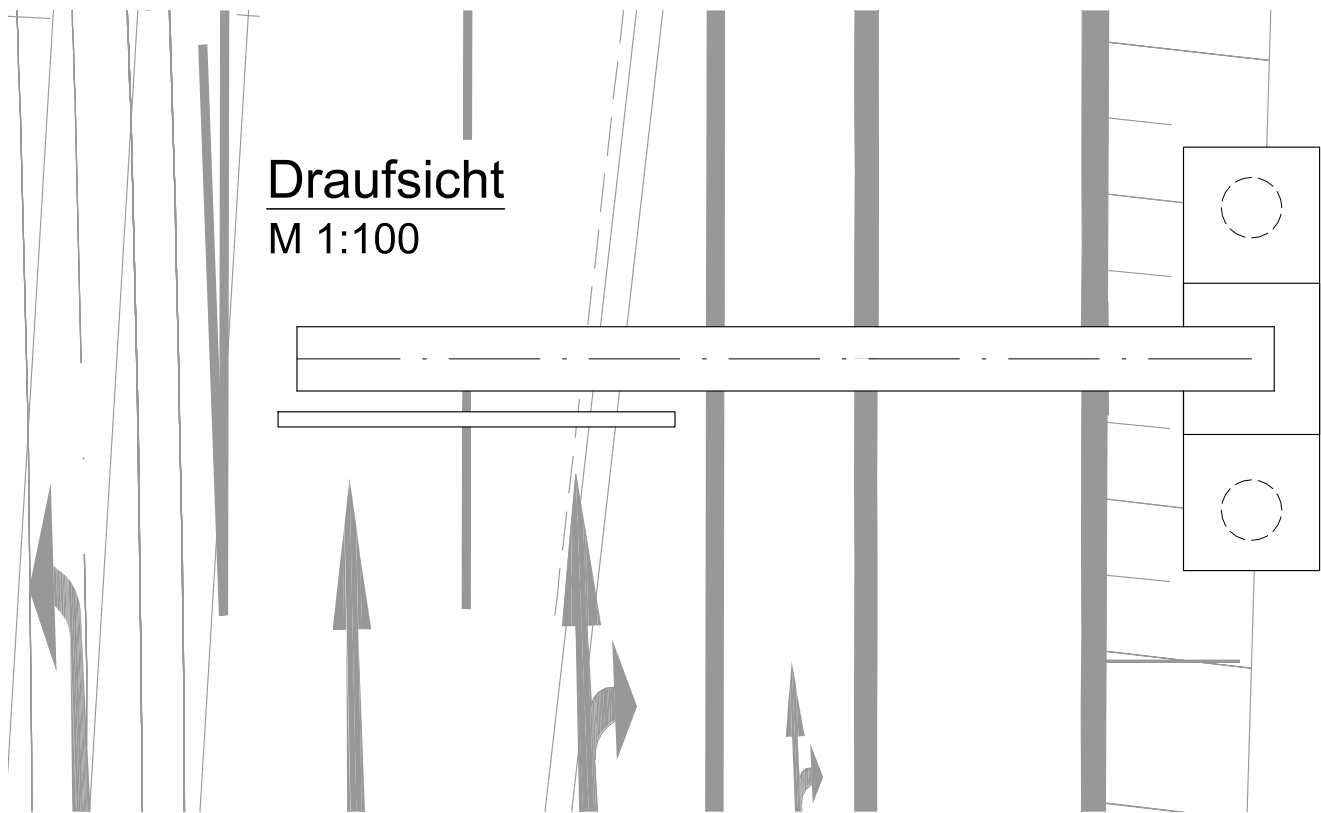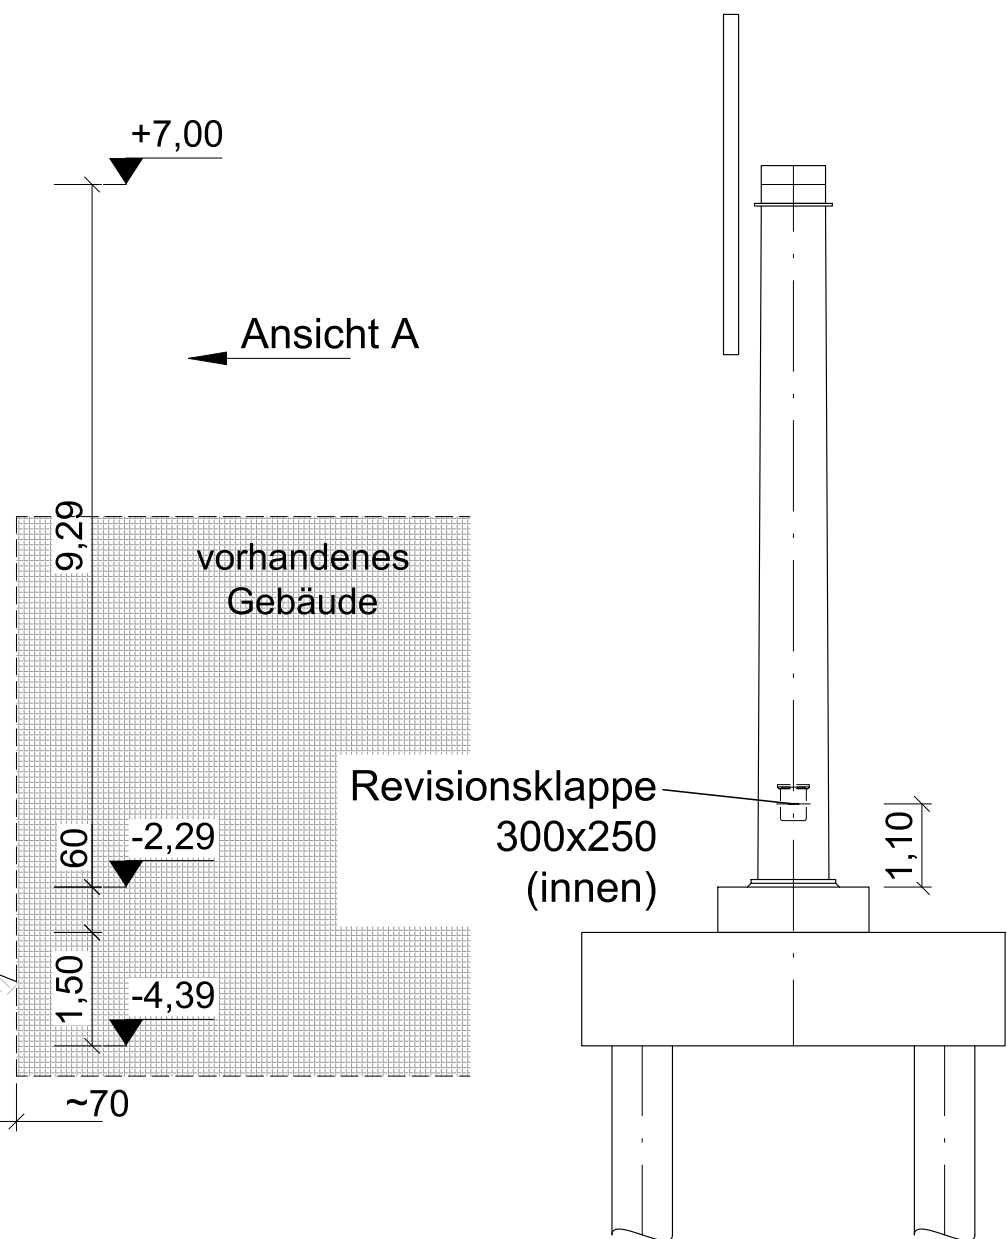

Draufsicht

M 1:100

Aufgrund der Baumaßnahmen erfolgt ein Bodenaustausch bzw. Bodenauffüllung. Die Bodenkennwerte wurden für die Bemessung des Bohrpfahles angenommen. Eine wirtschaftliche Bemessung der Bohrpfähle soll nach Erstellung der Bodenauffüllung durchgeführt werden.

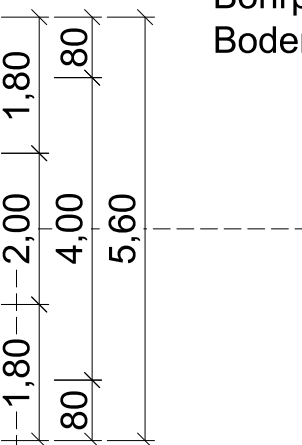

vorhandenes Gebäude

Baustoffangaben						
Bauteil	Beton	Expositions-klassedFeuchtigkeitsklasse	Entwicklung der Betonfestigkeit	Baustahl	Betonstahl	Spannstahl
Kantteile	-	-	-	S235 JRC	-	-
Bleche	-	-	-	S235 JR	-	-
Kopf- und Fußplatte	-	-	-	S355 J2+N	-	-
Fundament	C30/37	XC4, XD3, XF4, WA	-	-	B500B	-
Pfähle	C30/37 (LP)	-	-	-	B500B	-
Sauberkeitsschicht	C16/20	X0	-	-	-	-

Korrosionsschutz:

- Feuerverzinkung 80µm
- 1.Zwischenbeschichtung EP 80µm (DB 702)
- 1. Deckbeschichtung PUR 80µm (DB 703)
- 2. Deckbeschichtung PUR 80µm (DB 702)

Erdung: Banderer FL40x4,0 A4

Schrauben:

HV-Schrauben 10.9
sonstige min. 5.6
Schraubensicherung mit Kontermutter für nicht vorgespannte Verbindungen

Stahlbau

Ausführung: EXC 2 DIN EN 1090-2

Bezugshöhe ±0,00m ± 111,066m ü. NHN

Stadt Leipzig

Mobilitäts- und Tiefbauamt, Abteilung Ingenieurbauwerke

- - - - -

Ident.-Nr.

Leipziger Straße

Betr.-km

Baumaßnahme : Standort 815-42

Maßstab 1:100

Plan-Nr. VZB0996_01

Bauteil: Standortübersicht

In bautechnischer Hinsicht geprüft (siehe Prüfbericht vom Nr.)

....., den

Der Bearbeiter

Der Prüflingenieur

*Zur Ausführung bestimmt (ZVB/E-StB 12/2000 Nr. 6)

*Gesehen :

Auftraggeber

Index	Planänderung	Datum	Name
a			
b			
c			
d			
e			


Planverfasser

Auftragnehmer

Leipziger Straße 815-42


Ansicht in Fahrtrichtung

M 1:100

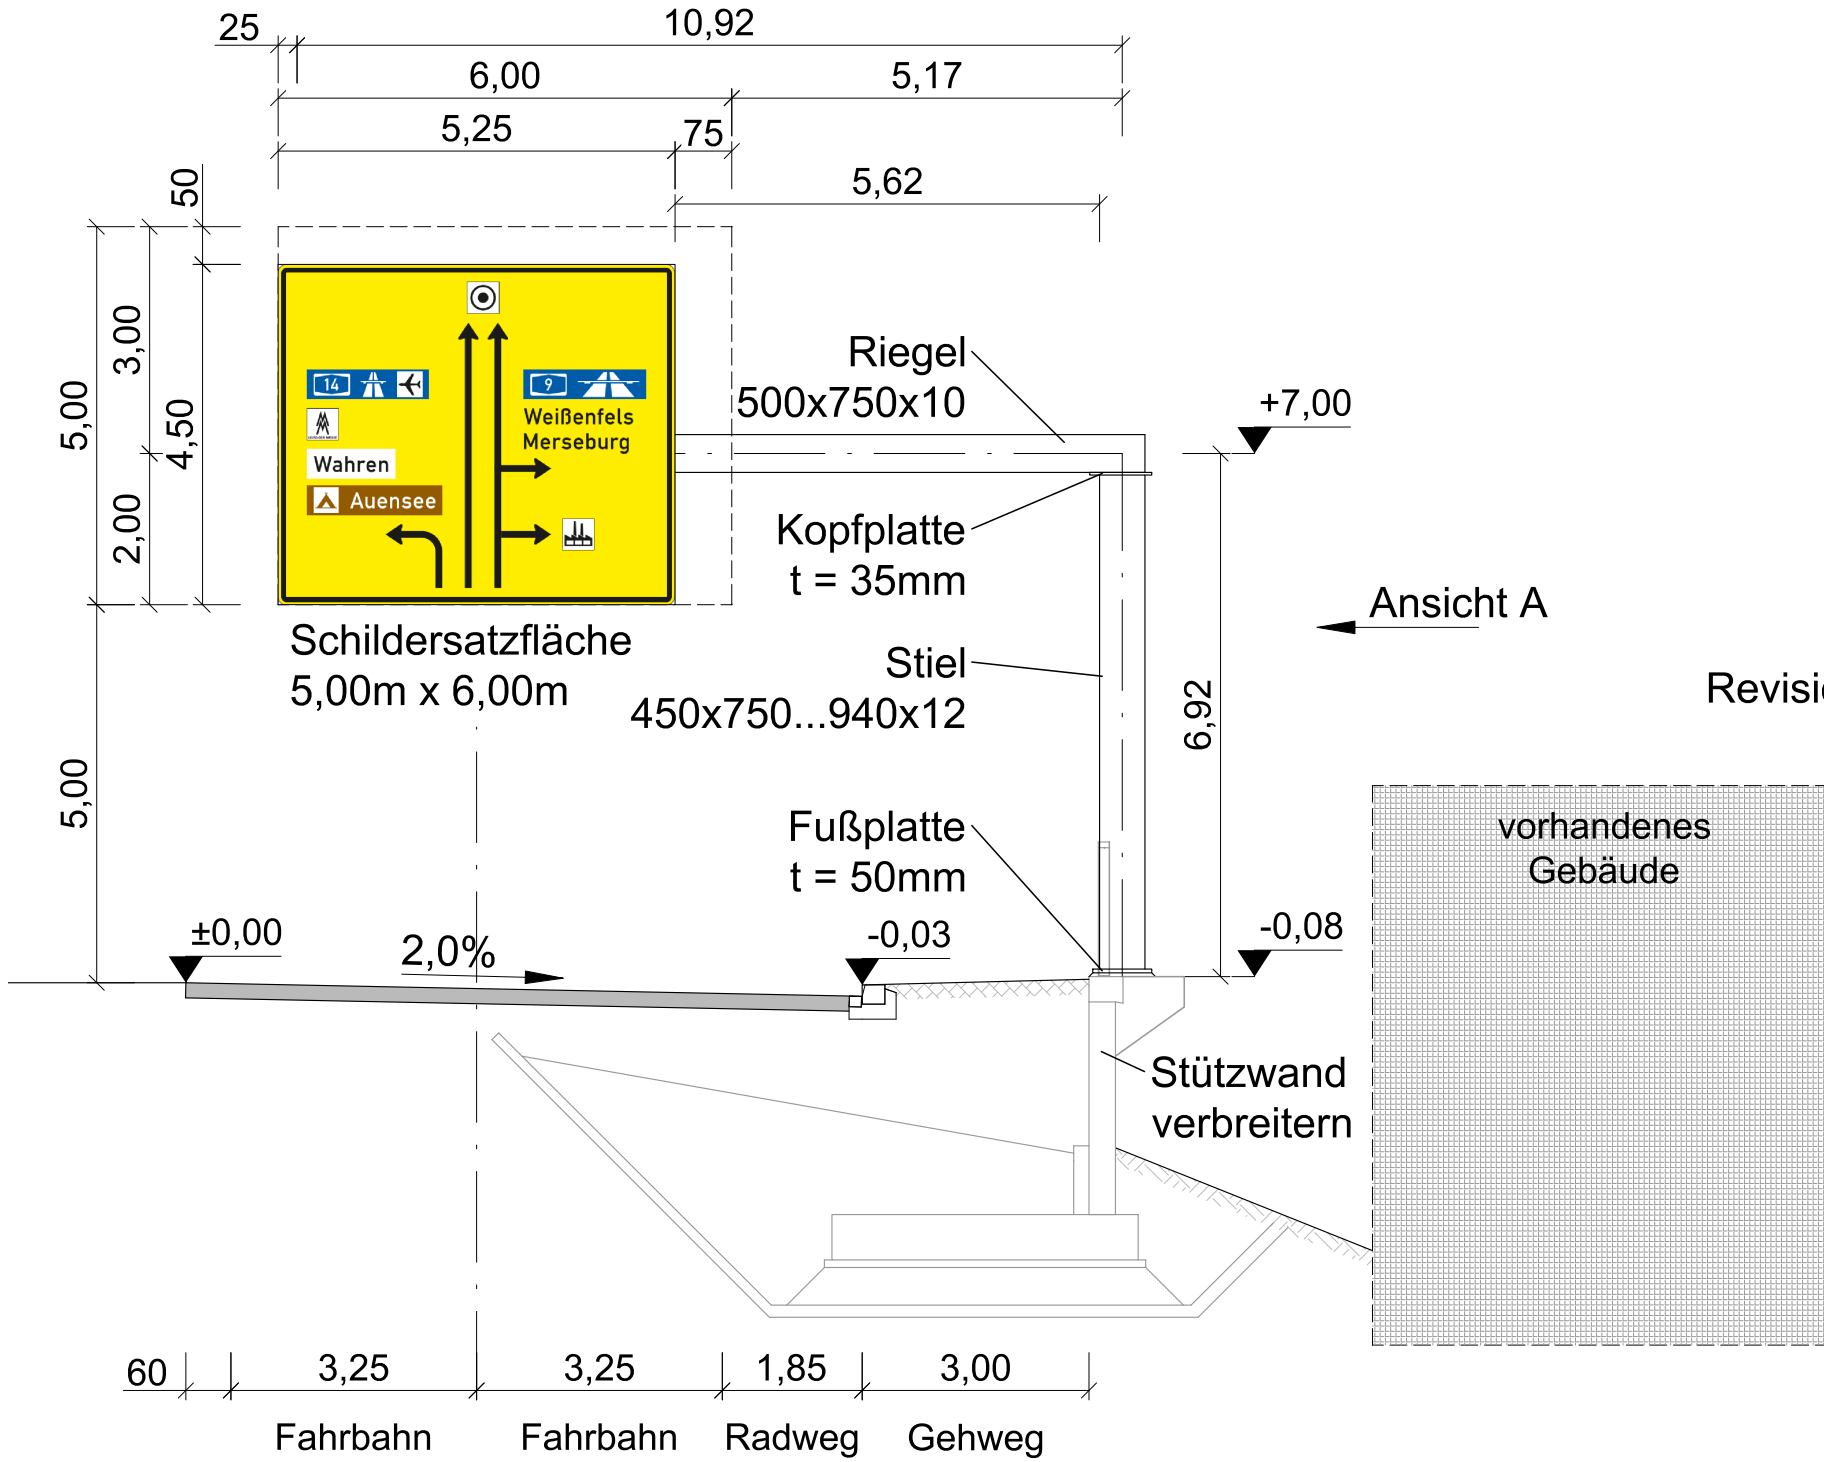


Ansicht A

M 1:100

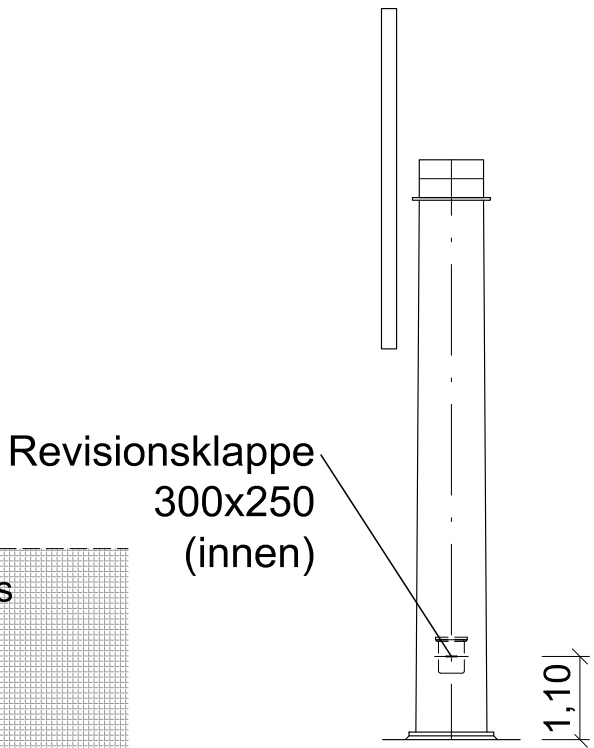

Draufsicht

M 1:100

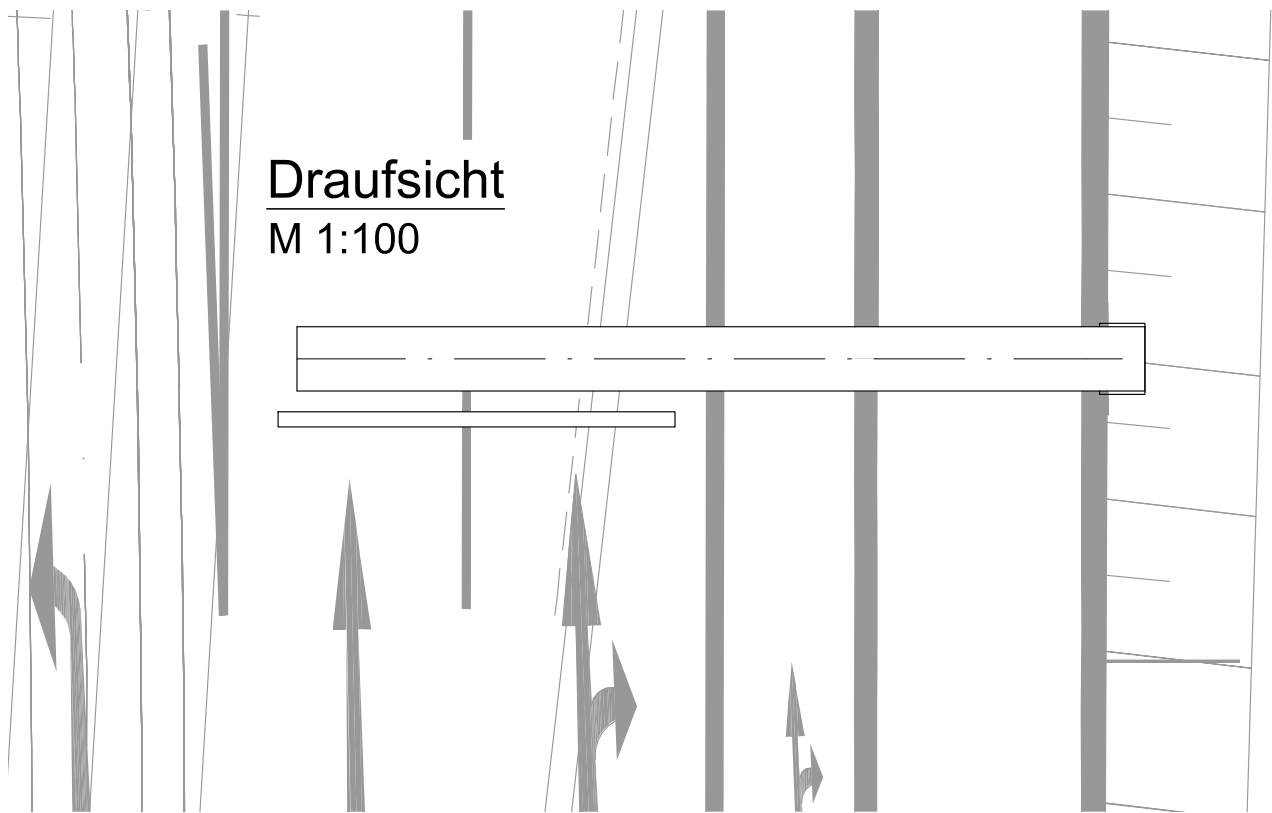

vorhandenes
Gebäude

Baustoffangaben

Bauteil	Beton	Expositions- klasse Feuchtigkeitsklasse	Entwicklung der Betonfestigkeit	Baustahl	Betonstahl	Spannstahl
Kantenteile	-	-	-	S235 JRC	-	-
Bleche	-	-	-	S235 JR	-	-
Kopf- und Fußplatte	-	-	-	S355 J2+N	-	-
Fundament	C30/37	XC4, XD3, XF4, WA	-	-	B500B	-
Pfähle	C30/37 (LP)	-	-	-	B500B	-
Sauberkeitsschicht	C16/20	X0	-	-	-	-

Korrosionsschutz:

- Feuerverzinkung 80µm
- 1.Zwischenbeschichtung EP 80µm (DB 702)
- 1. Deckbeschichtung PUR 80µm (DB 703)
- 2. Deckbeschichtung PUR 80µm (DB 702)

Erdung: Banderer FL40x4,0 A4

Schrauben:

HV-Schrauben 10.9

sonstige min. 5.6

Schraubensicherung mit Kontermutter für nicht vorgespannte Verbindungen

Stahlbau

Ausführung: EXC 2 DIN EN 1090-2

Bezugshöhe ±0,00m ± 111,066m ü. NHN

Stadt Leipzig
Mobilitäts- und Tiefbauamt, Abteilung Ingenieurbauwerke

-	-	-	-	-	-	-	-	-	-	-	-	-	-	-	Ident.-Nr.
Leipziger Straße															Betr.-km
Baumaßnahme : Standort 815-42															
															Plan-Nr. VZB0996_01
Bauteil: Standortübersicht															*Zur Ausführung bestimmt (ZVB/E-StB 12/2000 Nr. 6) *Gesehen : <

Planverfasser

Auftragnehmer