



276
4

Gemarkung
Wartenburg
Flur 1

Datenlizenz Deutschland
© GeoBasis-DE / LVermGeo ST
Version 2.0

Der grafische Eintrag der Katasterelemente
erfolgte durch Übernahme der Daten aus dem
Amtlichen Liegenschaftsinformationssystem (ALKIS)
mit Stand vom 18.12.2024.
Eine örtliche Überprüfung der Grenzen
wurde nicht durchgeführt.
(m-e-g GIS GmbH / Dez.2024)


Eiche
StD. 1.40m (1)
KrD. 24.50m

Robinie
StD. 1.15m (1)
KrD. 15.50m

Linde
StD. 0.75m (1)
KrD. 16.75m

LAGEPLAN 1
LAGEPLAN 2

- Fahrbahn (Vollausbau in Asphalt)
- Gehweg (Vollausbau in Betonpflaster 20x10x8 cm, Farbe grau)
- Gehweganpassung (Vorhandenes Pflaster ausbauen und wiedereinbauen)
- Granitpflaster, Format 9/11
- Anpassung an Grünfläche
- Hochbordstein, Format 15/30 gepl.
- Rundbordstein, Format 15/22 gepl.
- Tiefbordstein, Format 8/25 gepl.
- Absenkestein gepl.
- Schwerlastkastenrinne gepl.
- Straßenbeleuchtung best. / entf. / gepl.
- Straßenquerneigung
- BK1 Bohrpunkt aus Baugrunduntersuchung

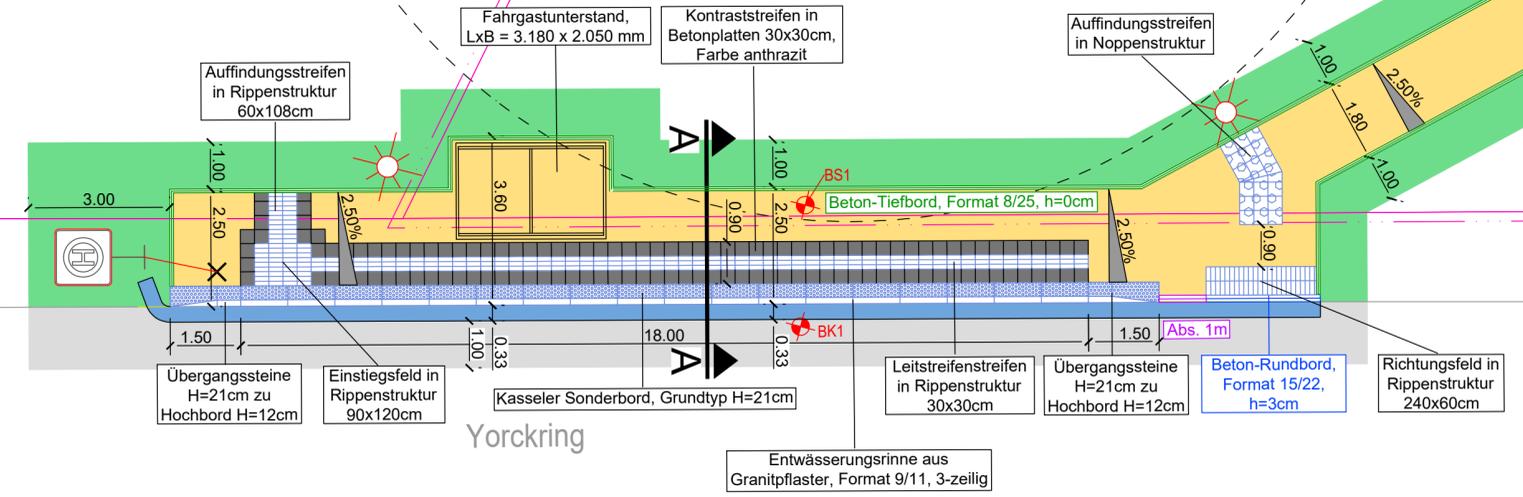

413
BB

Yorckring

BB

Planzeichenerklärung

- Fahrbahn (Vollausbau in Asphalt)
- Gehweg (Vollausbau in Betonpflaster 20x10x8 cm, Farbe grau)
- Gehweganpassung (Vorhandenes Pflaster ausbauen und wiedereinbauen)
- Granitpflaster, Format 9/11
- Anpassung an Grünfläche
- Hochbordstein, Format 15/30 gepl.
- Rundbordstein, Format 15/22 gepl.
- Tiefbordstein, Format 8/25 gepl.
- Absenkestein gepl.
- Schwerlastkastenrinne gepl.
- Straßenbeleuchtung best. / entf. / gepl.
- Straßenquerneigung
- BK1 Bohrpunkt aus Baugrunduntersuchung

Index	Art der Änderung	Datum	Name
-	-	-	-

Zur Information

Bauherr:	Stadt Kemberg Burgstraße 5 06901 Kemberg	Unterlage / Plannummer: 05/01
Bauvorhaben:	Stadt Kemberg Neubau von 2 barrierefreien Bushaltestellen am Yorckring im OT Wartenburg	Planstand: Ausführungsplanung
Planart / Planbezeichnung:	Lageplan 1 Bushaltestelle West	Maßstab: M 1:100
		Lagesystem: ETRS'89
		Höhensystem: DHHN 2016
		Dateiname: 05-XX_LP
		Blattgröße: 0.950 x 0.297 = 0.282 m²