



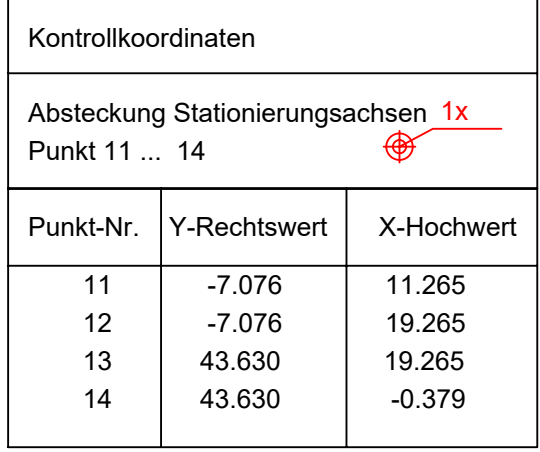

A M.: 1:100

M.: 1:100

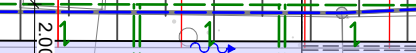

C - C M.: 1:100




M.: 1:250



gestapelte Bauweise ①	gekoppelte Bauweise ②	monolithische Bauweise ③
Einzelkorb Montage	Einzelkorb Montage	Monolithisch

- Verlegerichtung: Hauptzugrichtung quer zur Bauwerksachse!
- Überlappung quer: $\geq 0,20 \text{ m}$

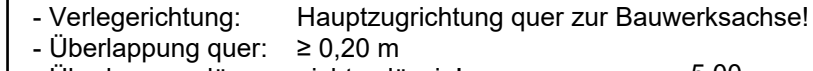

— — — Grundstücksgrenze Bestand — — — Gebäudeachsen

Hinweis:

Zulässige Herstellungstoleranzen

Lage + Höhe: $\leq \pm 5 \text{ cm}$; Neigung: $\leq \pm 1^\circ$

Zugehörige Pläne:

x - fortlaufende Nummer
**) Pläne immer im aktuellen Index

Zugehörige Pläne: x - fortlaufende Nummer
 ** Pläne immer im aktuellen Index

Leitungen:

Im Baubereich können sich Ver- und Entsorgungsleitungen befinden. Der Planaufsteller garantiert keine Vollständigkeit der Darstellung der vorhandenen Leitungen.

Die erforderliche Erkundung und Ermittlung der genauen Lage und Tiefe der Ver- und Entsorgungsleitungen (Suchschachtungen) im Sinne der Sorgfaltspflicht und entsprechend der Forderungen der Leitungseigentümer ist bei allen Erd- und Abbrucharbeiten sowie bei der Herstellung von Leitungsgräben und Baugruben einzuhalten.


Vor Abschachtung oder Ankerineibau sind Lage und Höhe der vorhandenen Leitungen zu prüfen und zu dokumentieren, um Leitungssicherungen entsprechend der allgemeinen Vorgaben der Ver- und Entsorgungsträger durchzuführen.

Planungsgrundlage:

Bestandsaufmaß - Vermessungsbüro Dipl.-Ing. A.Schrinner - Stand 08/2023 in .dwg, .pdf
Freiheitsstr. 31,06246 Goettestadt Bad Lauchstadt OT Delitz am Berge
Baugrundgutachten - Geotechnischen Ingenieurbüro Buckov - Stand 06/2024 in .pdf
Genehmigungspläne METRON Unabhängige Planungsgesellschaft mbH
Stadtweg 37, 06667 Weißenfels - Stand 01/2023 in .dwg, .pdf

Höhenbezug: HS 170 (m NHN) Koordinaten: loka

Übersichtslageplan: M.: ohne

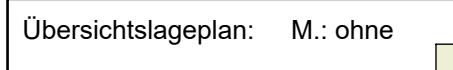

GENEHMIGUNGSPLANUNG

Index: b

Für die Richtigkeit der Planbearbeitung
Aufgestellt am: 24.03.2025

 **IBH - Herold & Partner Ingenieure Part mbB**
Im Bogen 9 59428 Weimar - Legefeld
Tel: 036431-49140-0 Fax: 036431-49 140-69
E-Mail: hb-herold@ibh-herold.de


 **METRON** Unabhängige
Planungsgesellschaft mbH
Stadtweg 37
06667 Weißenfels

Für die Richtigkeit der Planbearbeitung
Aufgestellt am: 24.03.2025

 **IBH - Herold & Partner Ingenieure Part mbB**
Im Bogen 9 59428 Weimar - Legefeld
Tel: 036431-49140-0 Fax: 036431-49 140-69
E-Mail: hb-herold@ibh-herold.de

 **METRON** Unabhängige
Planungsgesellschaft mbH
Stadtweg 37
06667 Weißenfels

Bauherr:

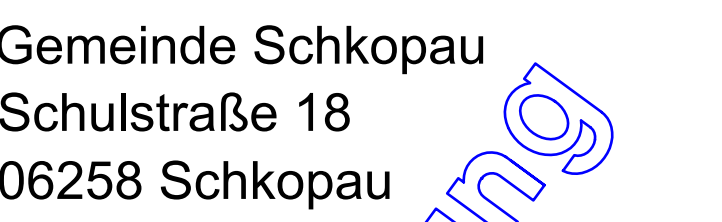

Bauwerk / Baumaßnahme	Datum	Zeichen
Neubau Kita Ermlitz Böschungssicherung KBE	Bearb.: 24.03.2025	HD
	Gepr.: 24.03.2025	SE / AM
	Gepr.: 24.03.2025	HD

Übersichtslageplan, Lageplan, Schnitt A-A, Schnitt B-B, Schnitt C-C	2007-24 Plan-Nummer: 2867-24-101_b Maßstab: 1:250/1:50
---	---

Bauherr:	Prüfer:
----------	---------

100 *Journal of Management Inquiry* 20(1)

..... den

Baufirma:	Zur Ausführung freigegeben BÜ / BOL:
-----------	--------------------------------------

--	--

--	--

--	--

....., den	, den
H/R = 841 / 1180 (1 000m ²)	Ällnön 202

302