



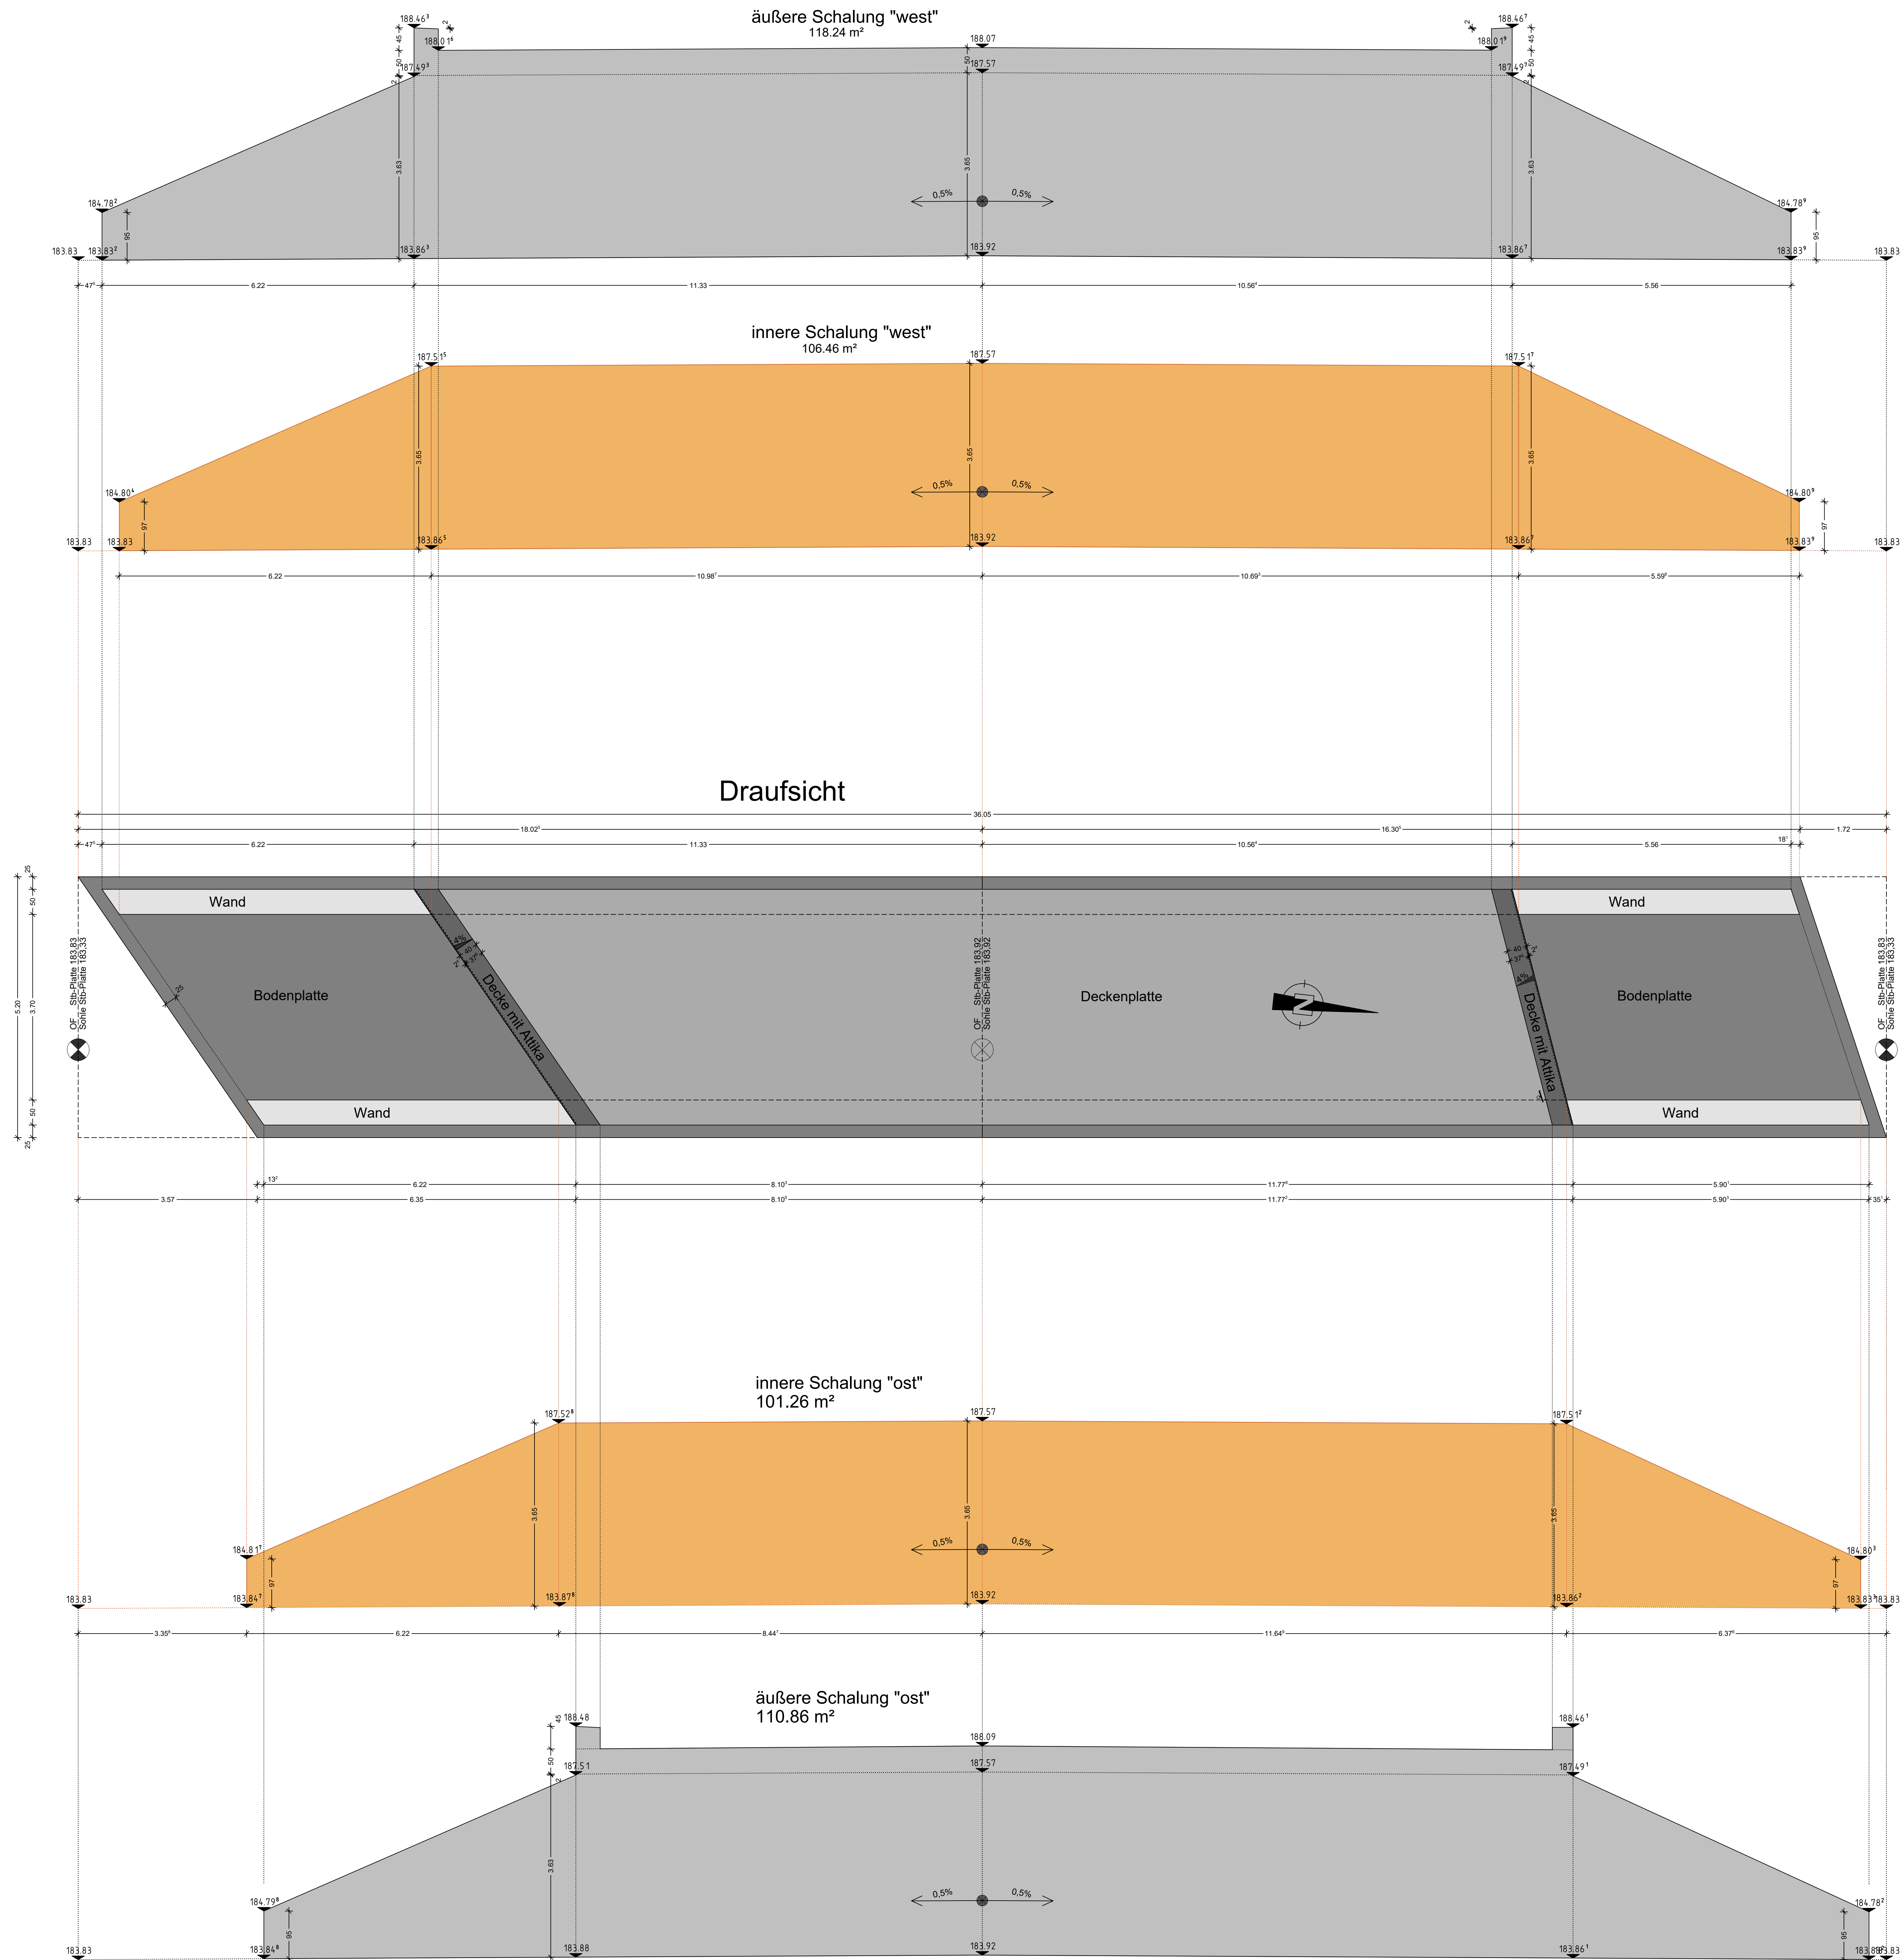

Schalarbeiten:

- Alle im Finalzustand sichtbaren Flächen in Sichtschalung ausführen!
- alle im Finalzustand sichtbaren Kanten mit Kantenleisten 1,5 / 1,5cm schalen.
- Fugenbänder während der Montage gegen Sonnenlicht schützen

Sichtschalung an Decke und Platte

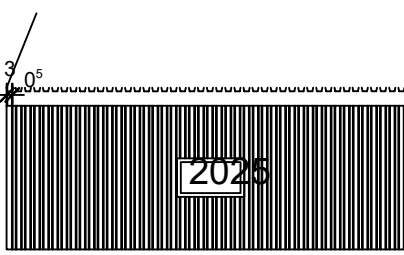


- Sichtbare Flächen an den Portalen, in Fahrtrichtung, mit gehobelten Holzleisten als Schalungselemente gestalten
- Holzleisten: 30mm
- B an Oberfläche: 30mm
- B am Betonkörper: 40mm
- Dicke: 20mm
- lichter Abstand am Betonkörper ca. 20mm
- Südportal zusätzlich mit Jahreszahl nach ZTV-Ing gestalten

weiter Schallflächen:

- Fundament: 78,6 x 0,5 = 39,30m²
- Stirmschalung Süd: 2 x 0,61 x 0,97 = 1,18m²
- Stirmschalung Nord: 2 x 0,53 x 0,97 = 1,02m²
- Sichtschalung Süd: 6,06 x 0,95 = 5,76m²
- Sichtschalung Nord: 4,96 x 0,95 = 4,71m²
- Rücks. Attika Süd: 6,06 x 0,43 = 2,61m²
- Rücks. Attika Nord: 4,96 x 0,43 = 2,13m²
- Deckenschalung: = 121,5m²

Regelschnitt

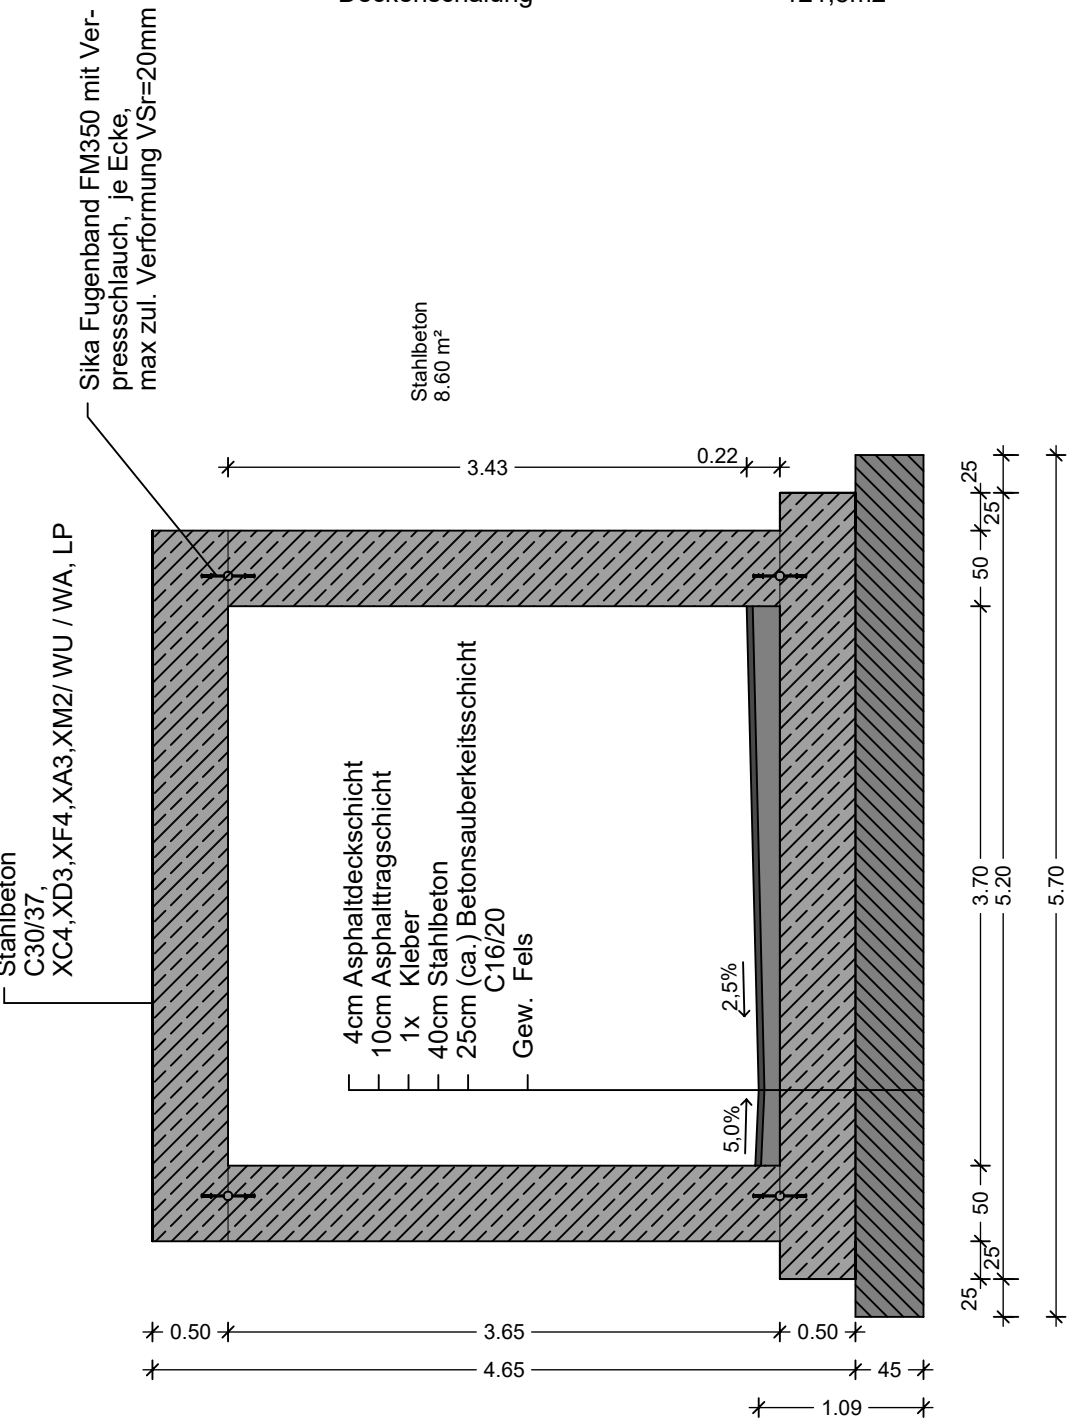

Stadt Lunzenuau  
Karl-Marx-Str. 1  
09238 Lunzenuau

bearbeitet  
Bauamt der Stadt Lunzenuau

Projektnummer

| Nr. | Art der Änderung | Datum | Zeichen |
|-----|------------------|-------|---------|
| A   |                  |       |         |
| B   |                  |       |         |
| C   |                  |       |         |

|                                                 |                                       |
|-------------------------------------------------|---------------------------------------|
| Straßenbauverwaltung<br>Stadt Lunzenuau         | Unterlage / Blatt Nr.:<br><b>AP 6</b> |
| Straße / Abschnitt / Station<br>Gesamtmassnahme | Schalplan - Tunnel-                   |
| PROJIS-Nr.:                                     | Maßstab: 1 : 50                       |

Brückenerneuerung über die ehemalige Bahntrasse  
in 09328 Lunzenuau, OT Göritzshain  
Göritzshain, Flurstücke Nr. 830/10, 977. 978 und 160

aufgestellt:  
Ingenieurbüro Endmann,  
Köhnsdorfer Hauptstraße 73,  
09249 Taura,  
Ruf 037 24 / 89 23 9

bestellt:  
Stadt Lunzenuau,  
der Bürgermeister,  
Herr Hoffmann

Taura, am 11.5.25  
H/B = 841 / 1189 (1,00m)

Lunzenuau, am

Allplan 2023