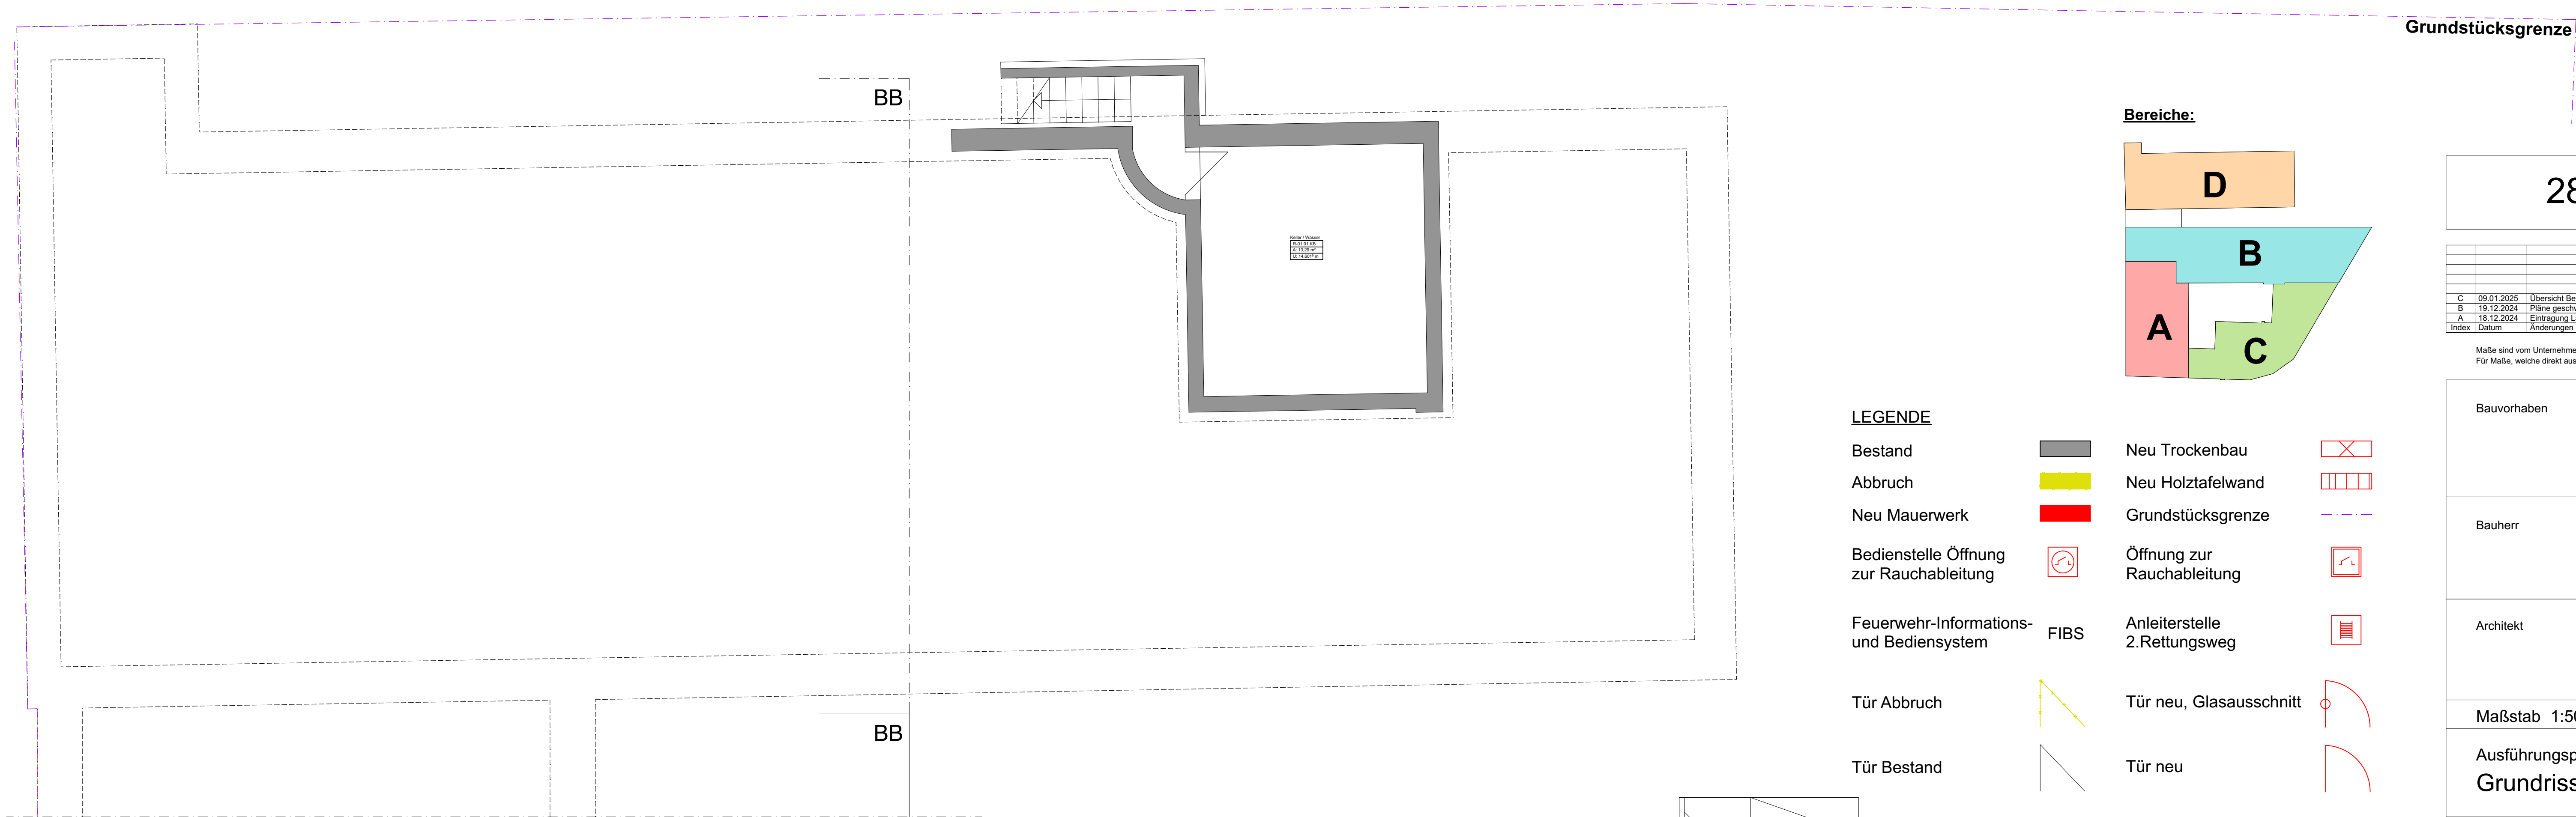


N

286 MOT 100-01

C
Index

C	09.01.2025	Übersicht Bereiche eingefügt, WDVS nur im DG	dk
B	19.12.2024	Pläne geschwärzt	dk
A	18.12.2024	Eintragung Lage Details, Bereich Fliesen markiert, Angabe Türen	dk
Index	Datum	Änderungen	gez.

Maße sind vom Unternehmer am Bau zu prüfen. Eventuelle Unstimmigkeiten sind umgehend der Bauleitung mitzuteilen.
Für Maße, welche direkt aus den Plänen herausgemessen werden, übernimmt die Bau- und Projektleitung keine Gewähr.

Bauvorhaben
Sanierung, Modernisierung und Erweiterung
des Altbaubestandes des
Stadtteilkulturzentrums "Motte e.V."
Eulenstraße 43 22765 Hamburg

Bauherr
Freie und Hansestadt Hamburg
Bezirksamt Altona
Platz der Republik 1 22765 Hamburg

Architekt

Maßstab 1:50
gez. dk
erst. 22.10.2024

Ausführungsplanung
Grundriss UG - Kita [D]
Plannummer
286 MOT 100-01

LEGENDE

Bestand		Neu Trockenbau	
Abbruch		Neu Holztafelwand	
Neu Mauerwerk		Grundstücksgrenze	
Bedienstelle Öffnung zur Rauchableitung		Öffnung zur Rauchableitung	
Feuerwehr-Informations- und Bediensystem	FIBS	Anleiterstelle 2.Rettungsweg	
Tür Abbruch		Tür neu, Glasausschnitt	
Tür Bestand		Tür neu	

Anschlussplan: 286 MOT 100 Grundriss UG - [Bereich A, B, C]