


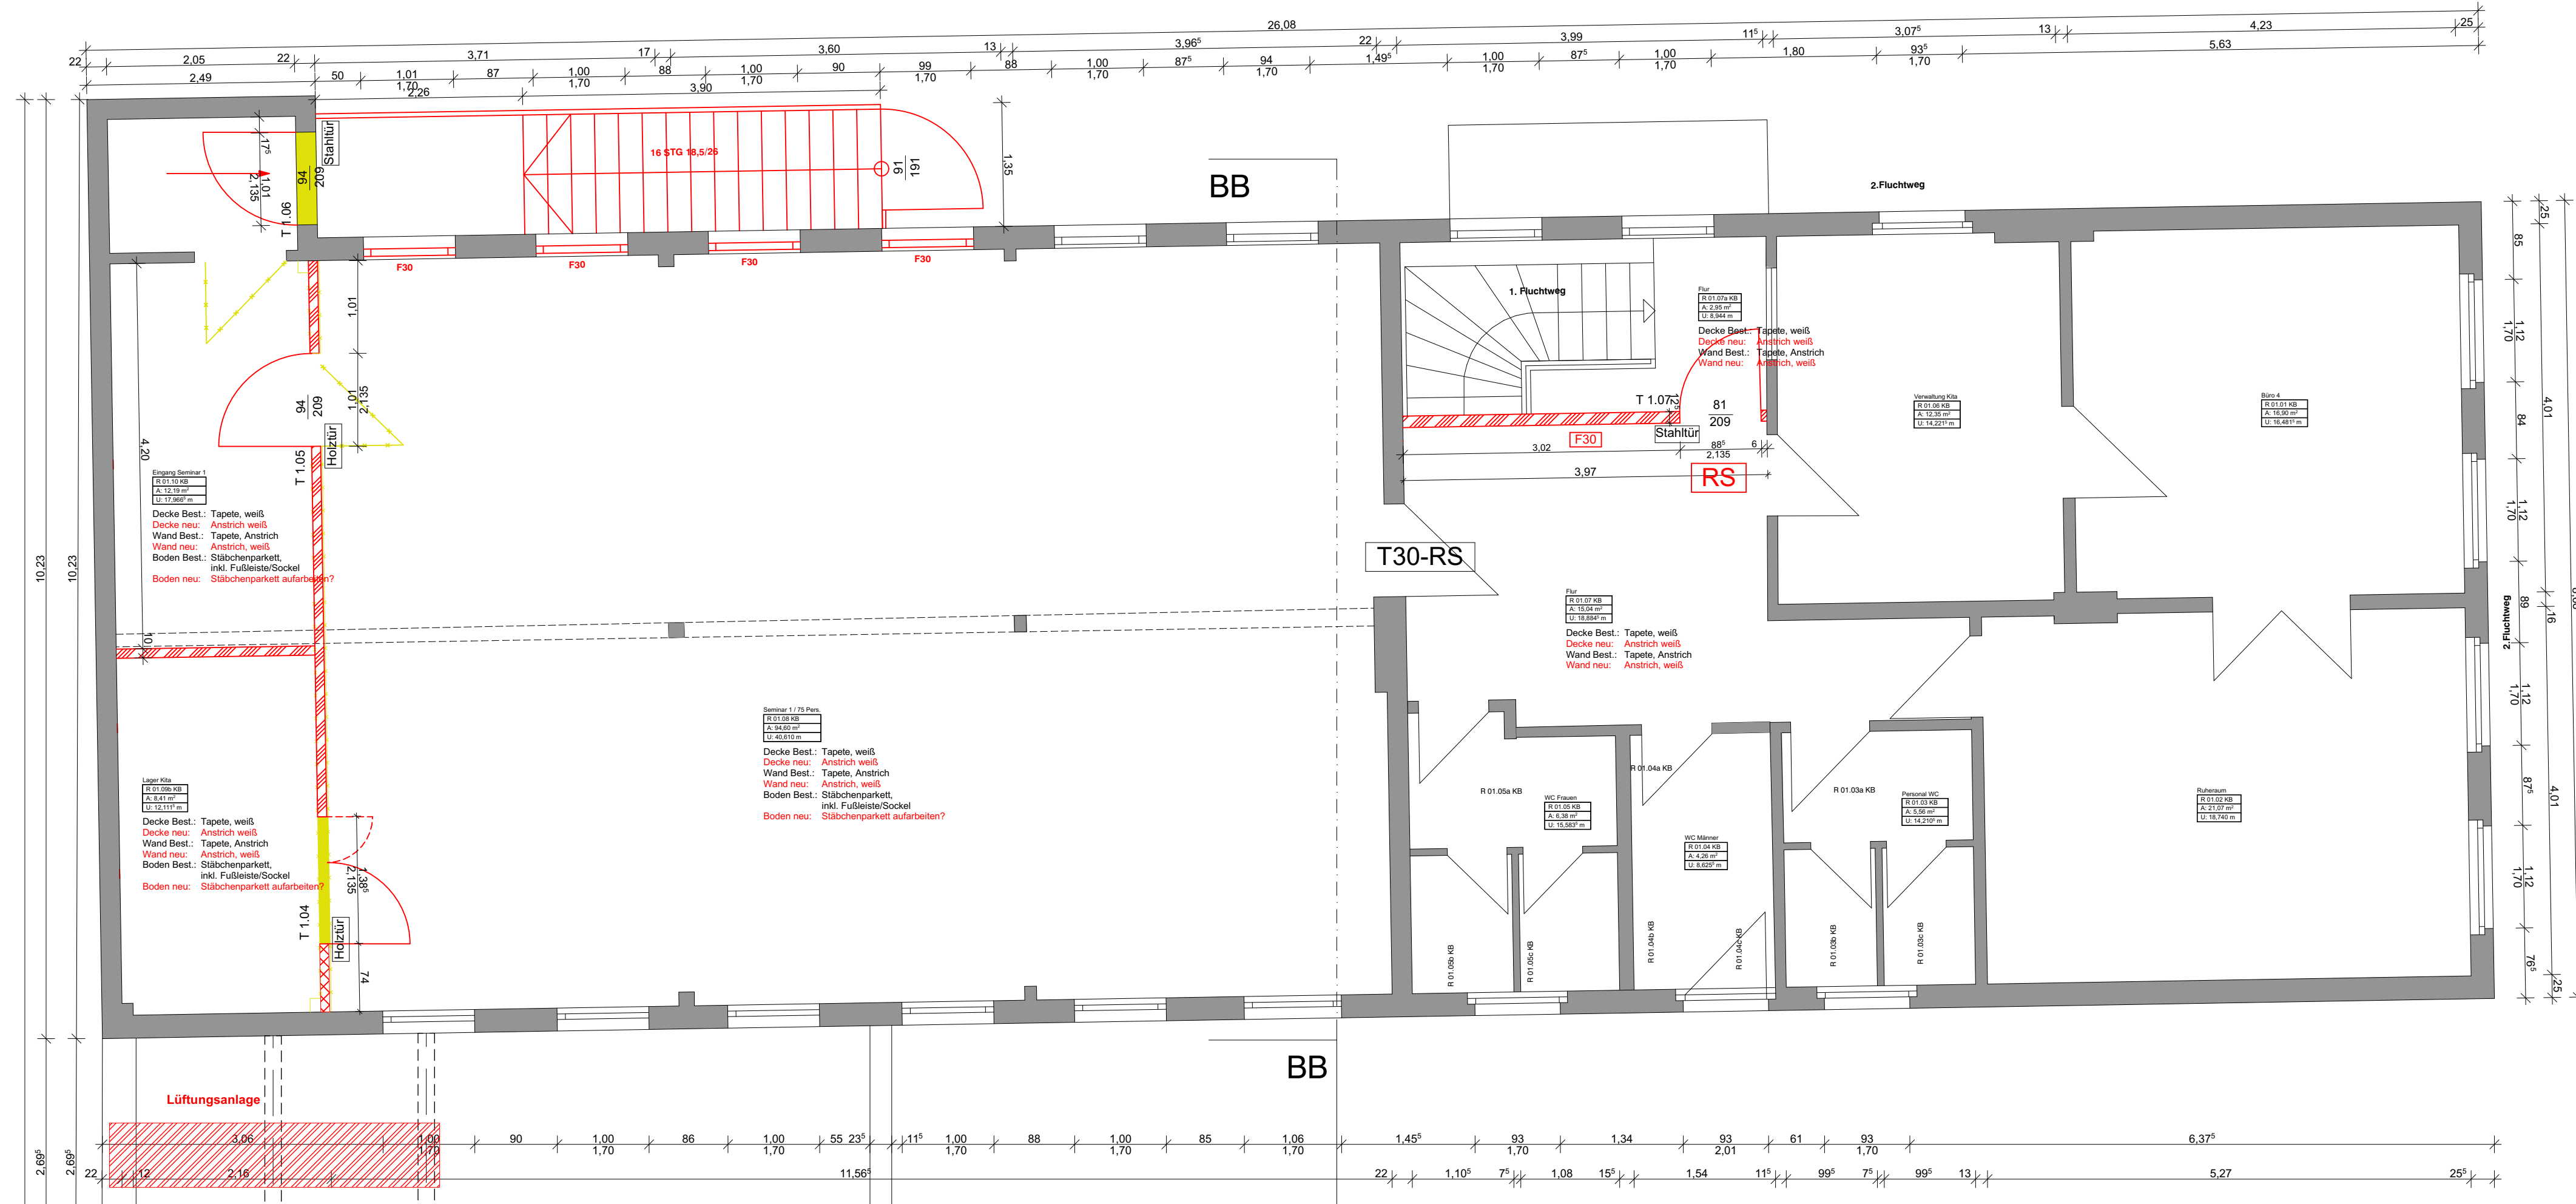


Anschlussplan: 286 MOT 102 Grundriss 1.OG - [Bereich A, B, C]

LEGENDE

Bestand		Neu Trockenbau	
Abbruch		Neu Holztafelwand	
Neu Mauerwerk		Grundstücksgrenze	
Bedienstelle Öffnung zur Rauchableitung		Öffnung zur Rauchableitung	
Feuerwehr-Informations- und Bediensystem	FIBS	Anleiterstelle 2.Rettungsweg	
Tür Abbruch		Tür neu, Glasausschnitt	
Tür Bestand		Tür neu	

Bereiche:

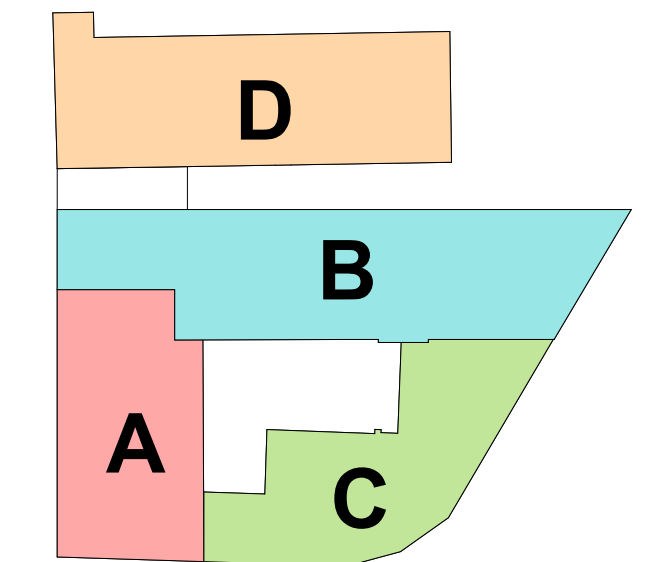

286 MOT 102-01

C
Index

Index	Datum	Änderungen	
C	09.01.2025	Übersicht Bereiche eingefügt, WDVS nur im DG	dk
B	19.12.2024	Pläne geschwärzt	dk
A	18.12.2024	Eintragung Lage Details, Bereich Fliesen markiert, Angabe Türen	dk
			gez.

Maße sind vom Unternehmer am Bau zu prüfen. Eventuelle Unstimmigkeiten sind umgehend der Bauleitung mitzuteilen.
Für Maße, welche direkt aus den Plänen herausgemessen werden, übernimmt die Bau- und Projektleitung keine Gewähr.

Bauvorhaben	Sanierung, Modernisierung und Erweiterung des Altbaubestandes des Stadtteilkulturzentrums "Motte e.V" Eulenstraße 43 22765 Hamburg		
Bauherr	Freie und Hansestadt Hamburg Bezirksamt Altona Platz der Republik 1 22765 Hamburg		
Architekt			
Maßstab 1:50	gez.	dk	erst. 22.10.2024
Ausführungsplanung Grundriss 1.OG - Kita [D]		Plannummer 286 MOT 102-01	