



D-D M 1:25

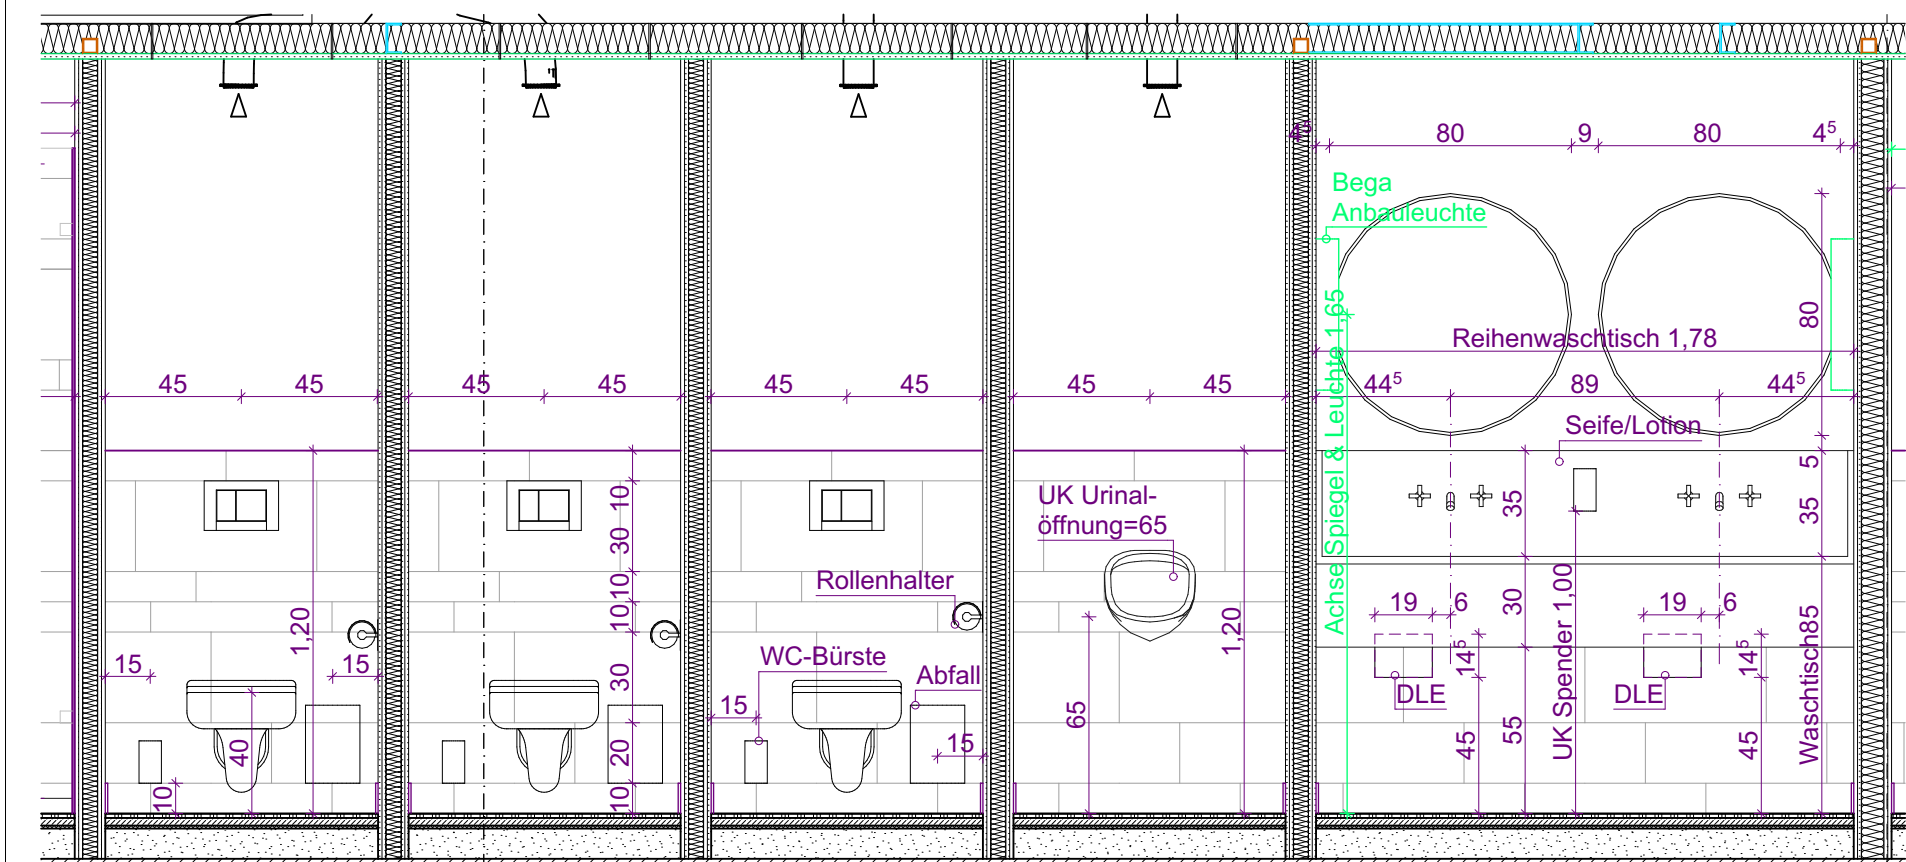

B-B M 1:25

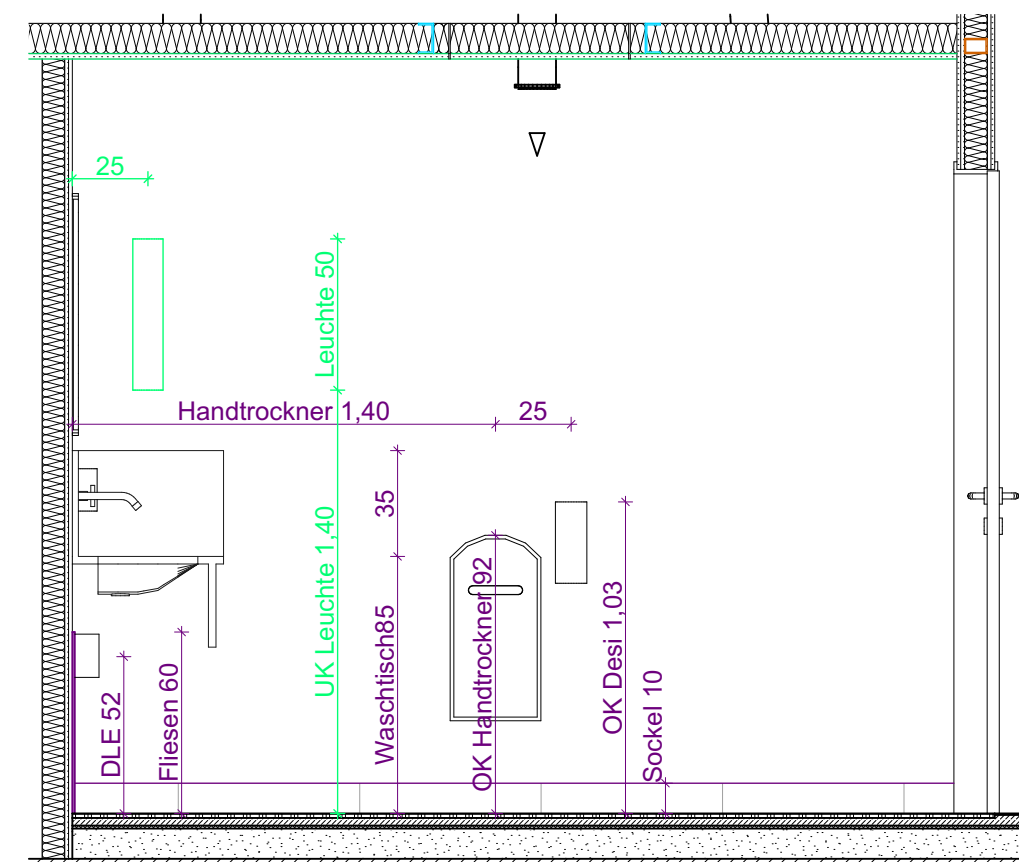

C-C M 1:25

Hinweise


Die hier gezeichneten Sanitär- & Ausstattungs-
objekte sind in der Darstellung Platzhalter!

Objekthöhen nach Angaben EGS (Mail 12.03.2025)


Waschtisch: OK WT-Fläche: 850 mm

WC: OK WC-Keramik (nicht Sitz): 400 mm


Urinal: UK Urinalöffnung: 650 mm

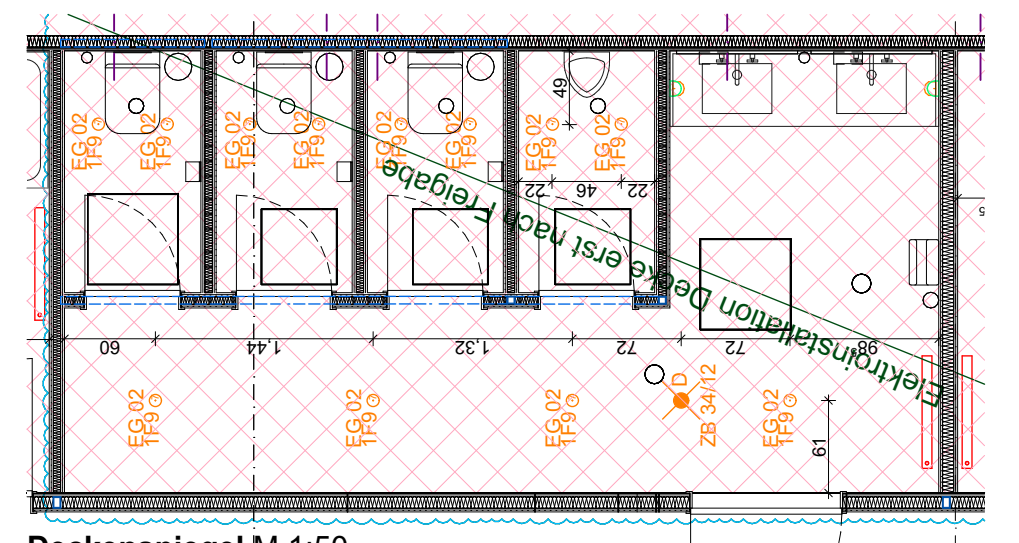

Deckenspiegel M 1:50

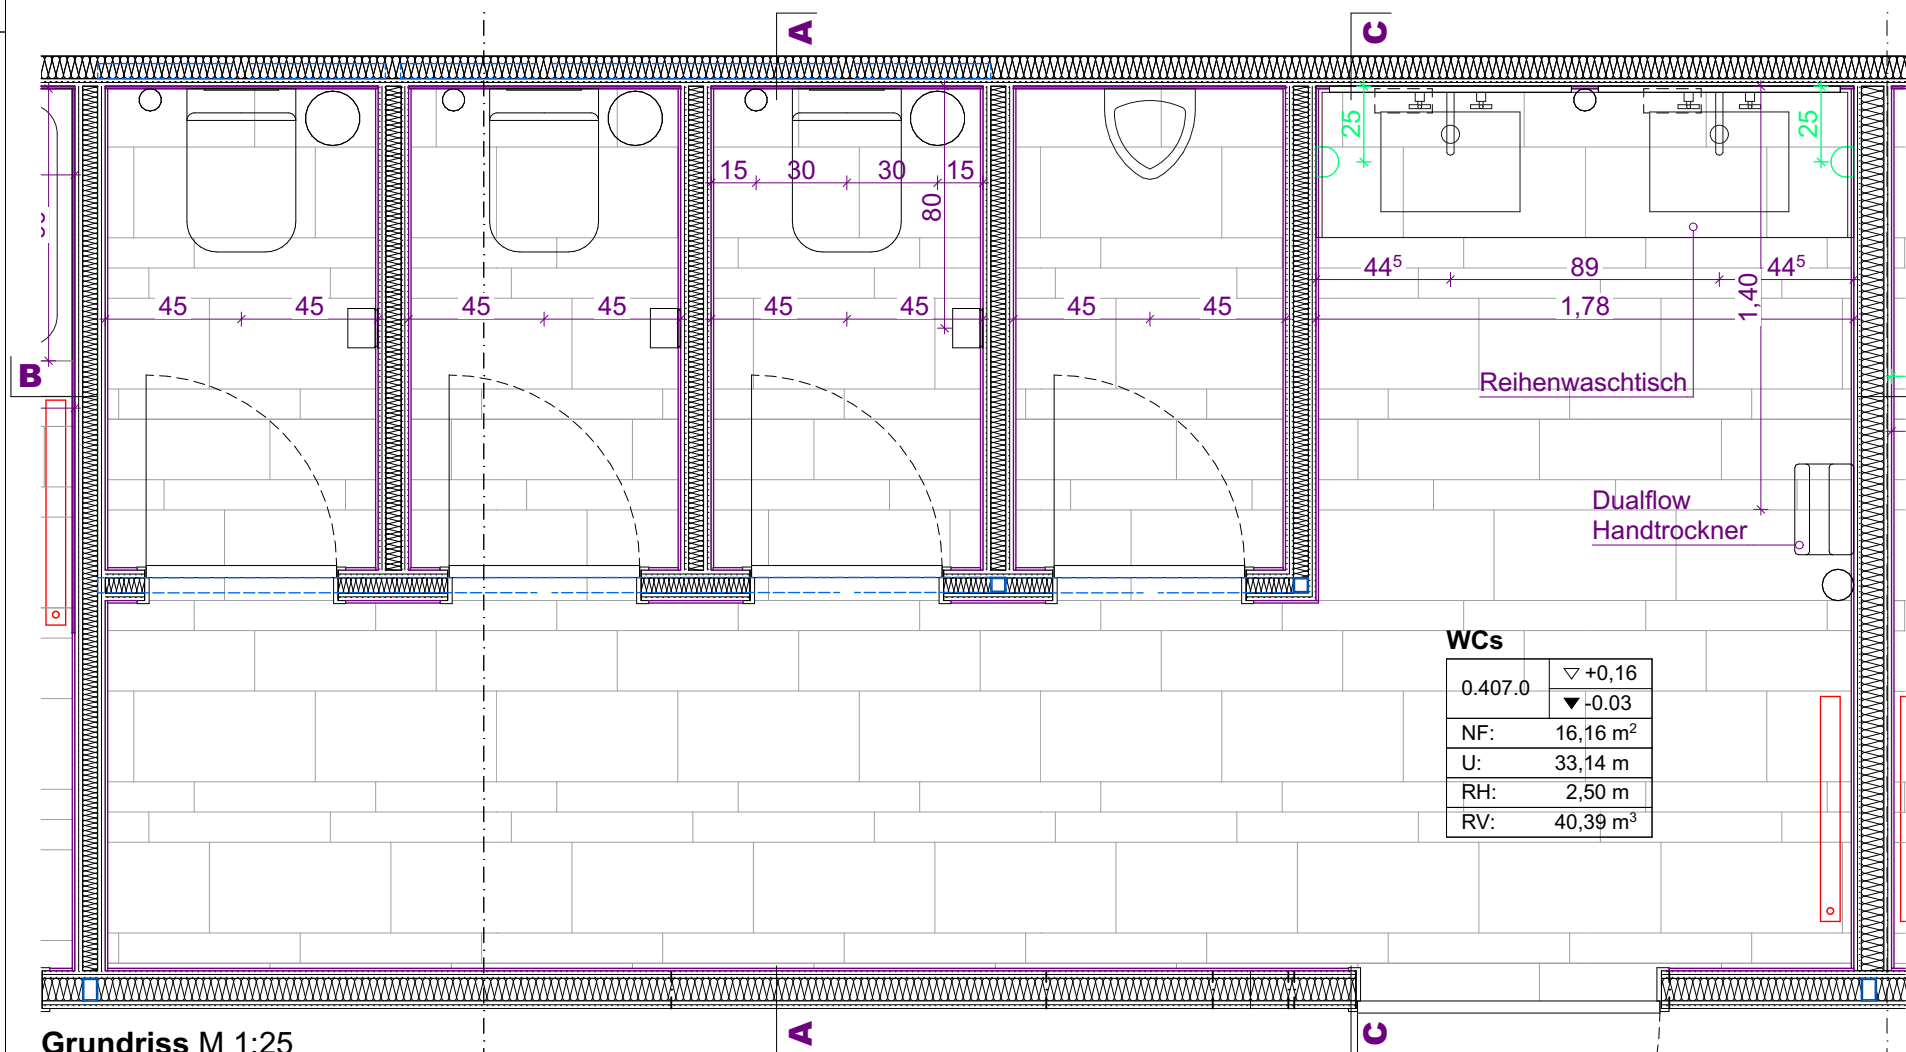

Grundriss M 1:25

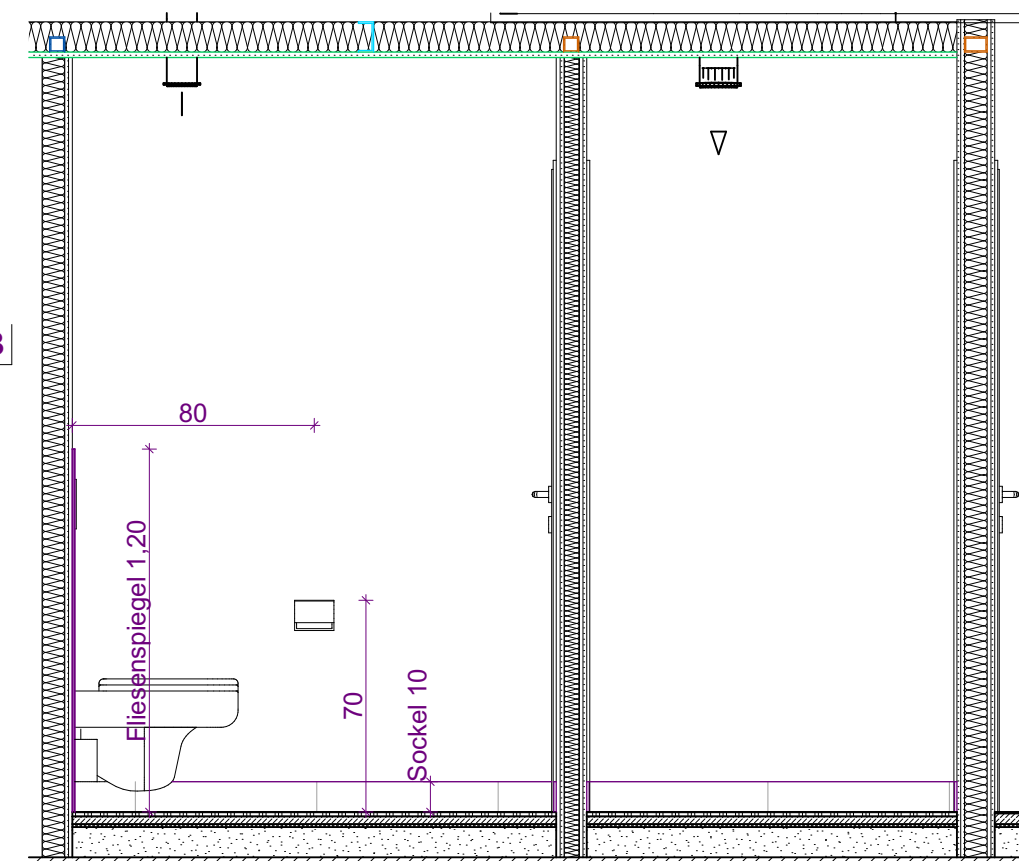

A-A M 1:25

INDEX	ÄNDERUNG/ ERGÄNZUNG	DATUM
01	Position DLE links unter Waschtisch	13.03.2025
02	Änderungen Leuchten	31.03.2025

BAUVORHABEN 2301 - Baumwollspinnerei Halle 7 Spinnereistraße 7 04179 Leipzig	Alle Angaben und Maße sind auf Übereinstimmung mit den örtlichen Verhältnissen zu prüfen. Bei Abweichungen ist Abstimmung mit Bauüberwachung erforderlich!
--	--

BEAUFTRAGUNG DURCH Leipziger Gewerbehof GmbH & Co.KG Mommstraße 6 04329 Leipzig Tel: 0341.2597714 Fax: 0341.2597722 E-Mail: h7@lgh-leipzig.de	PLANUNG DURCH
--	----------------------

H7-ARC5-DET_FLI 240-8_02 Fliesenspiegel 0.407.0 WCs			
Maßstab 1:25, 1:50	Blattgröße 594x420 A2	Datum 10.10.2024	Planersteller:in
Dateiname: 2301_BAUM			