



C-C M 1:25

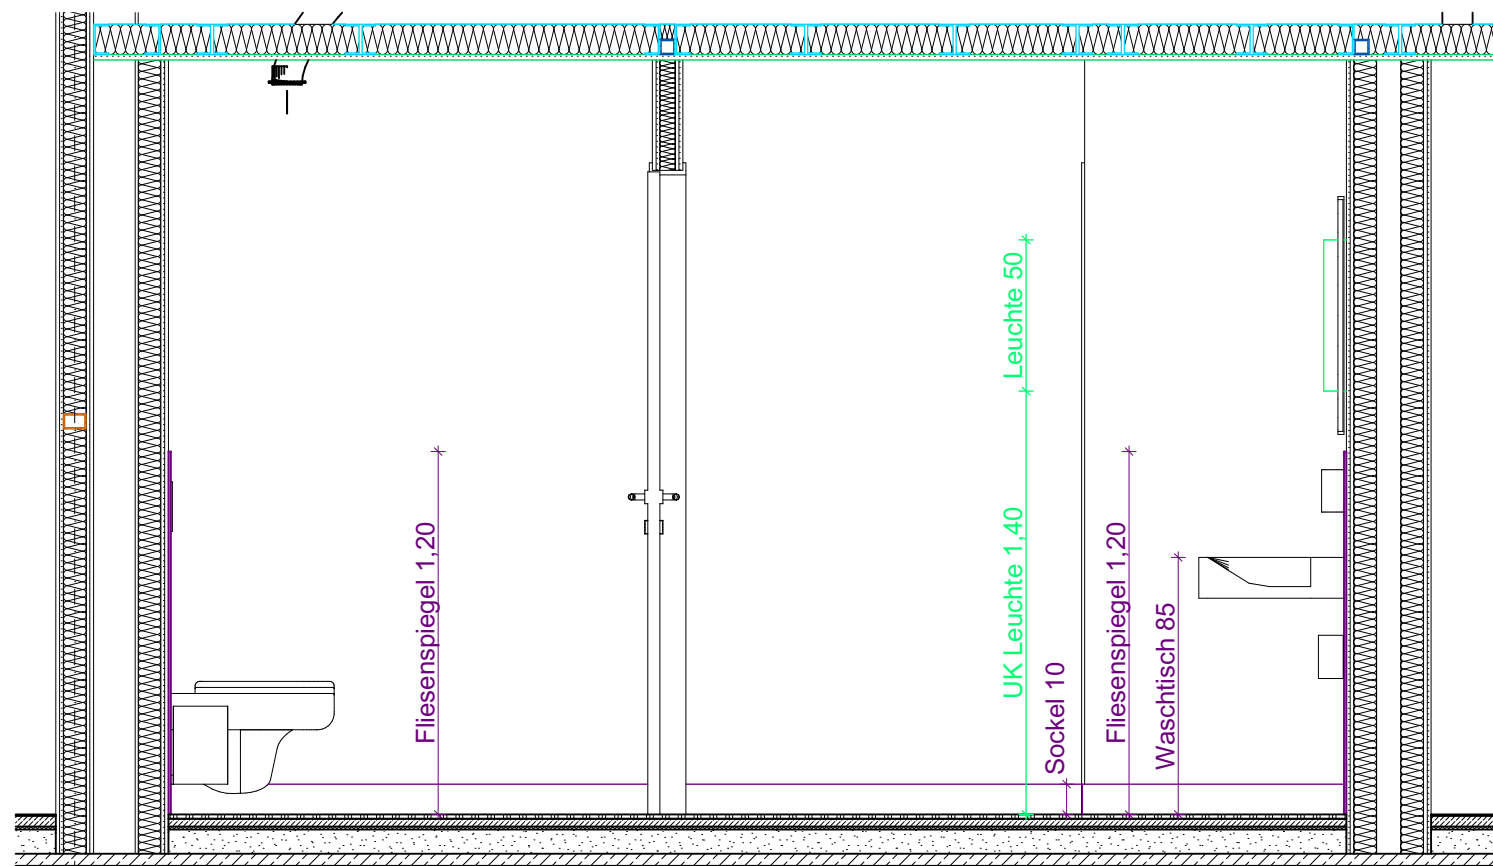


D-D M 1:25


Hinweise
Die hier gezeichneten Sanitär- & Ausstattungs-
objekte sind in der Darstellung Platzhalter!
Objekthöhen nach Angaben EGS (Mail 12.03.2025)
Waschtisch: OK WT-Fläche: 850 mm
WC: OK WC-Keramik (nicht Sitz): 400 mm
Urinal: UK Urinalöffnung: 650 mm

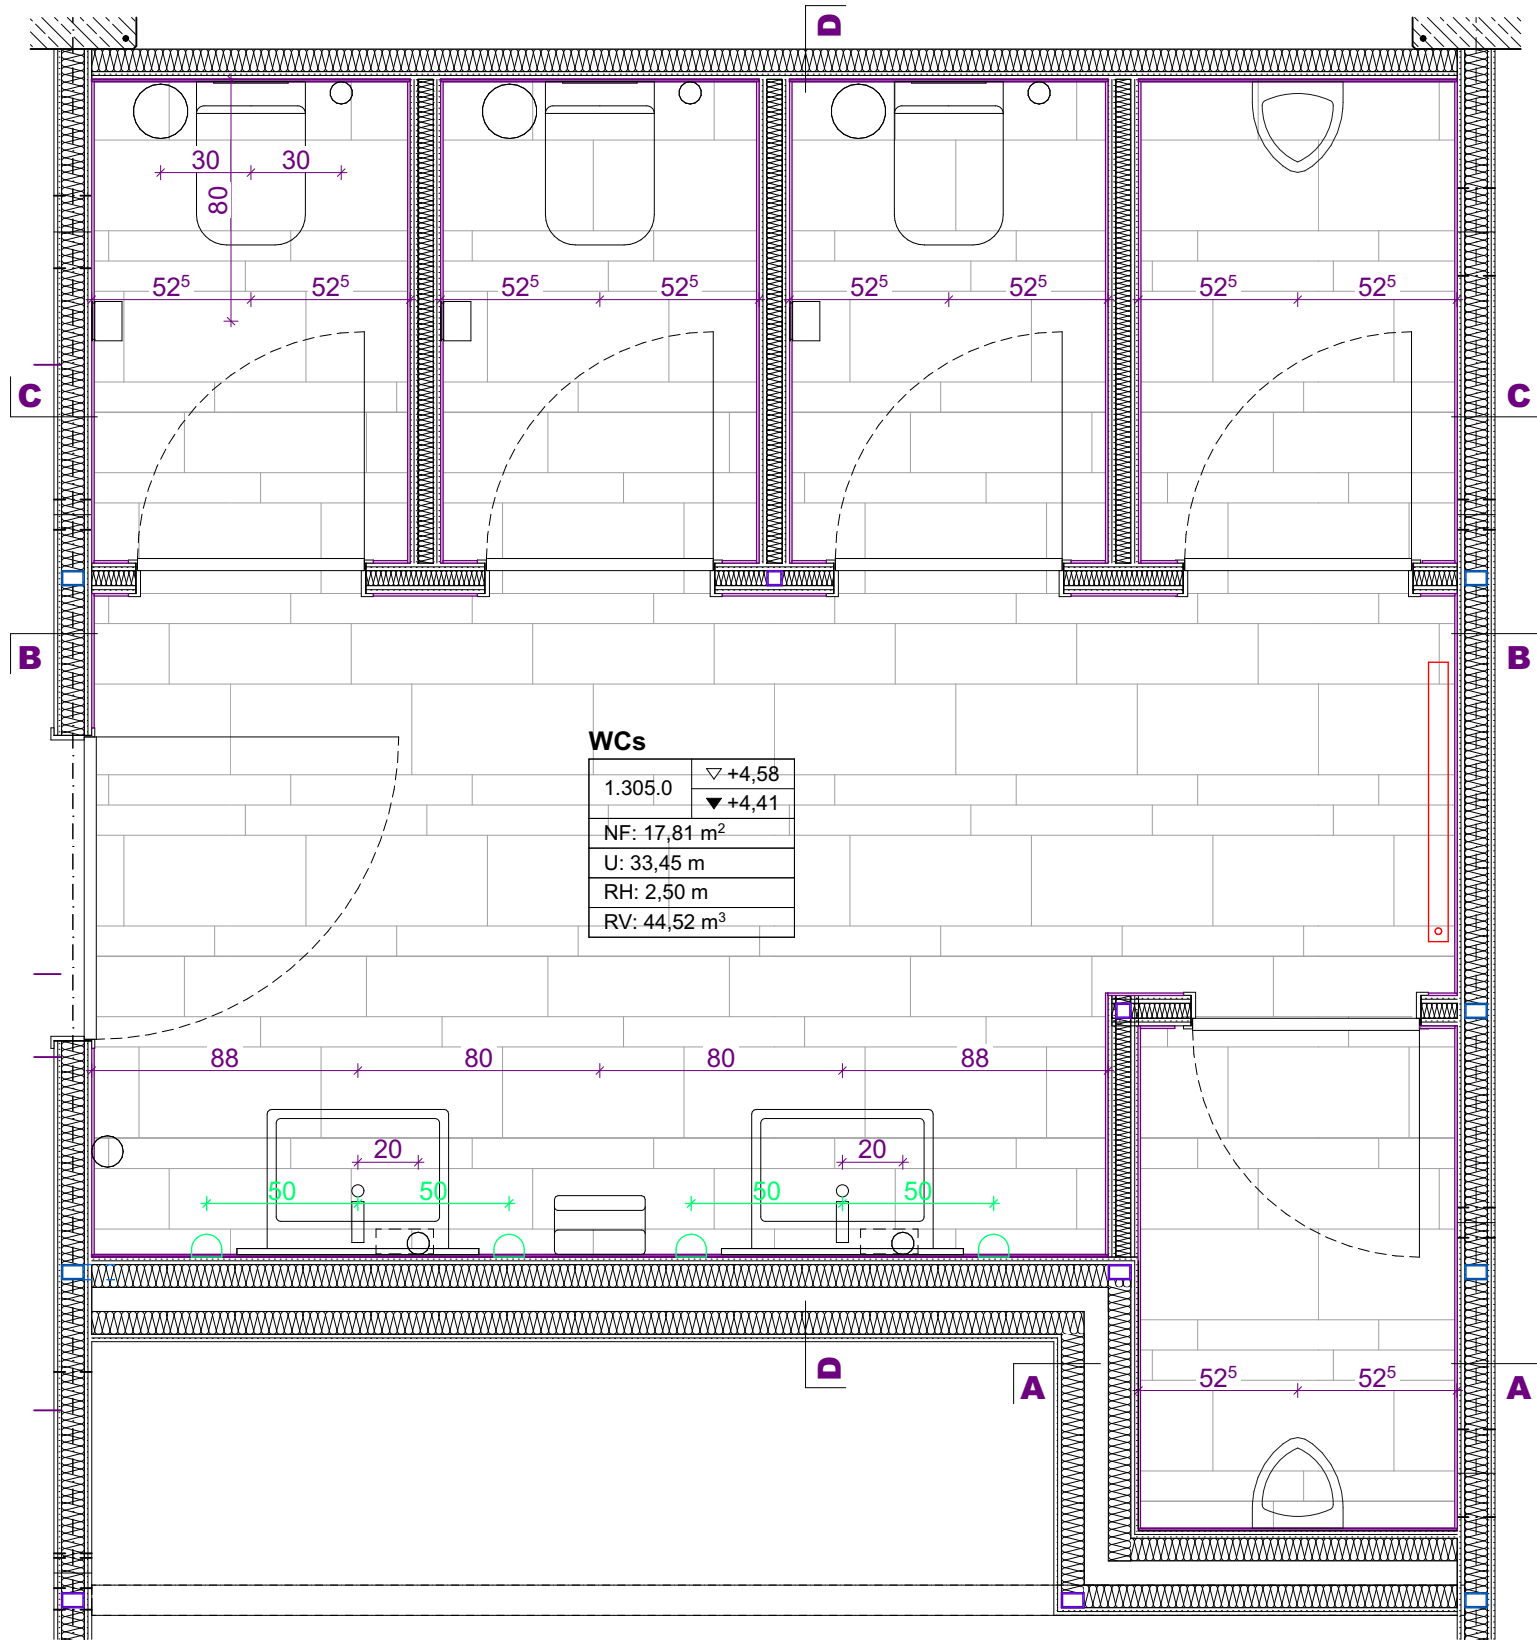


Grundriss M 1:25

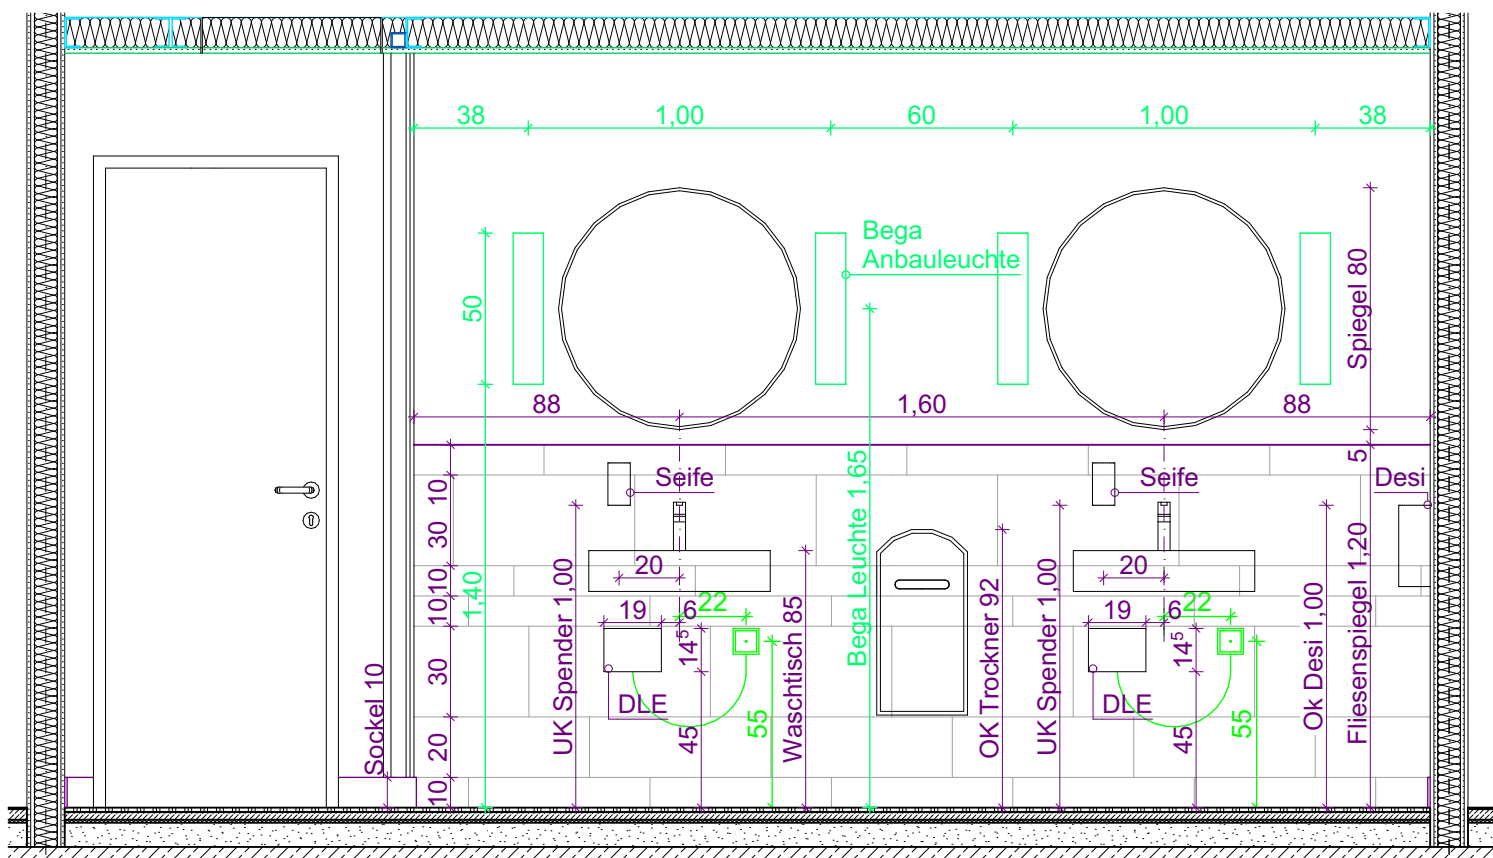

B-B M 1:25

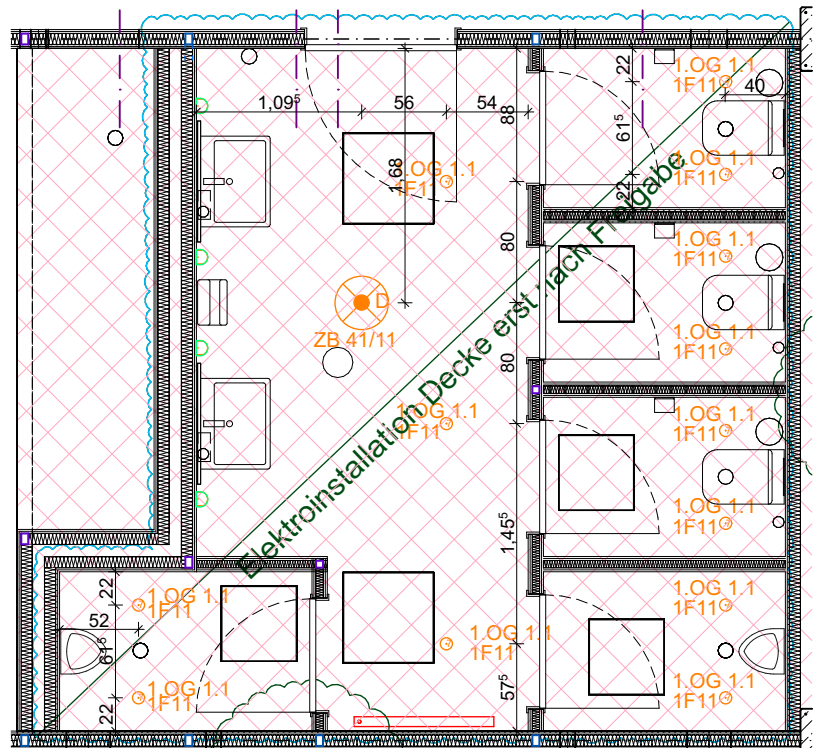

Deckenspiegel M 1:50

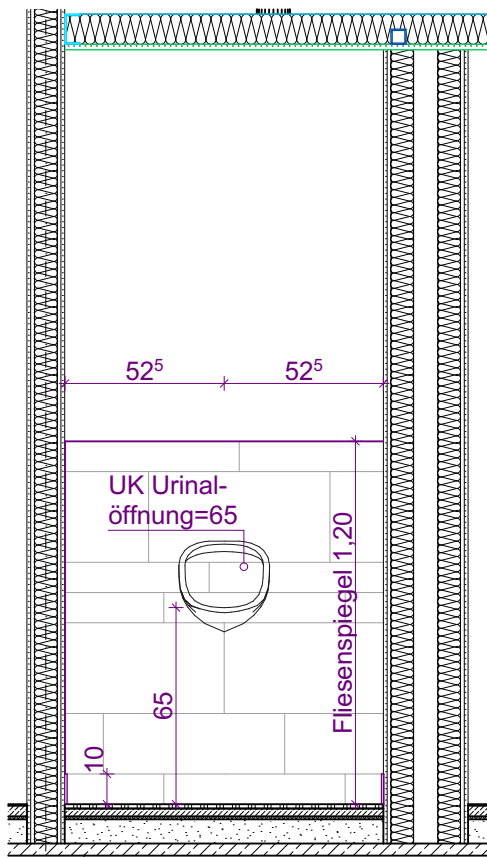

A-A M 1:25

INDEX	ÄNDERUNG/ ERGÄNZUNG	DATUM
01	Position DLE links unter Waschtisch	13.03.2025
02	Änderungen Leuchten	31.03.2025
BAUVORHABEN 2301 - Baumwollspinnerei Halle 7 Spinnereistraße 7 04179 Leipzig		Alle Angaben und Maße sind auf Übereinstimmung mit den örtlichen Verhältnissen zu prüfen. Bei Abweichungen ist Abstimmung mit Bauüberwachung erforderlich!
BEAUFTRAGUNG DURCH Leipziger Gewerbehof GmbH & Co.KG Mommstraße 6 04329 Leipzig Tel: 0341.2597714 Fax: 0341.2597722 E-Mail: h7@lgh-leipzig.de		PLANUNG DURCH
H7-ARC5-DET_FLI 240-10_02 Fliesenspiegel 1.305.0 WCs		
Maßstab 1:25, 1:50	Blattgröße 594x420 A2	Datum 10.10.2024
Dateiname: 2301_BAUM		