


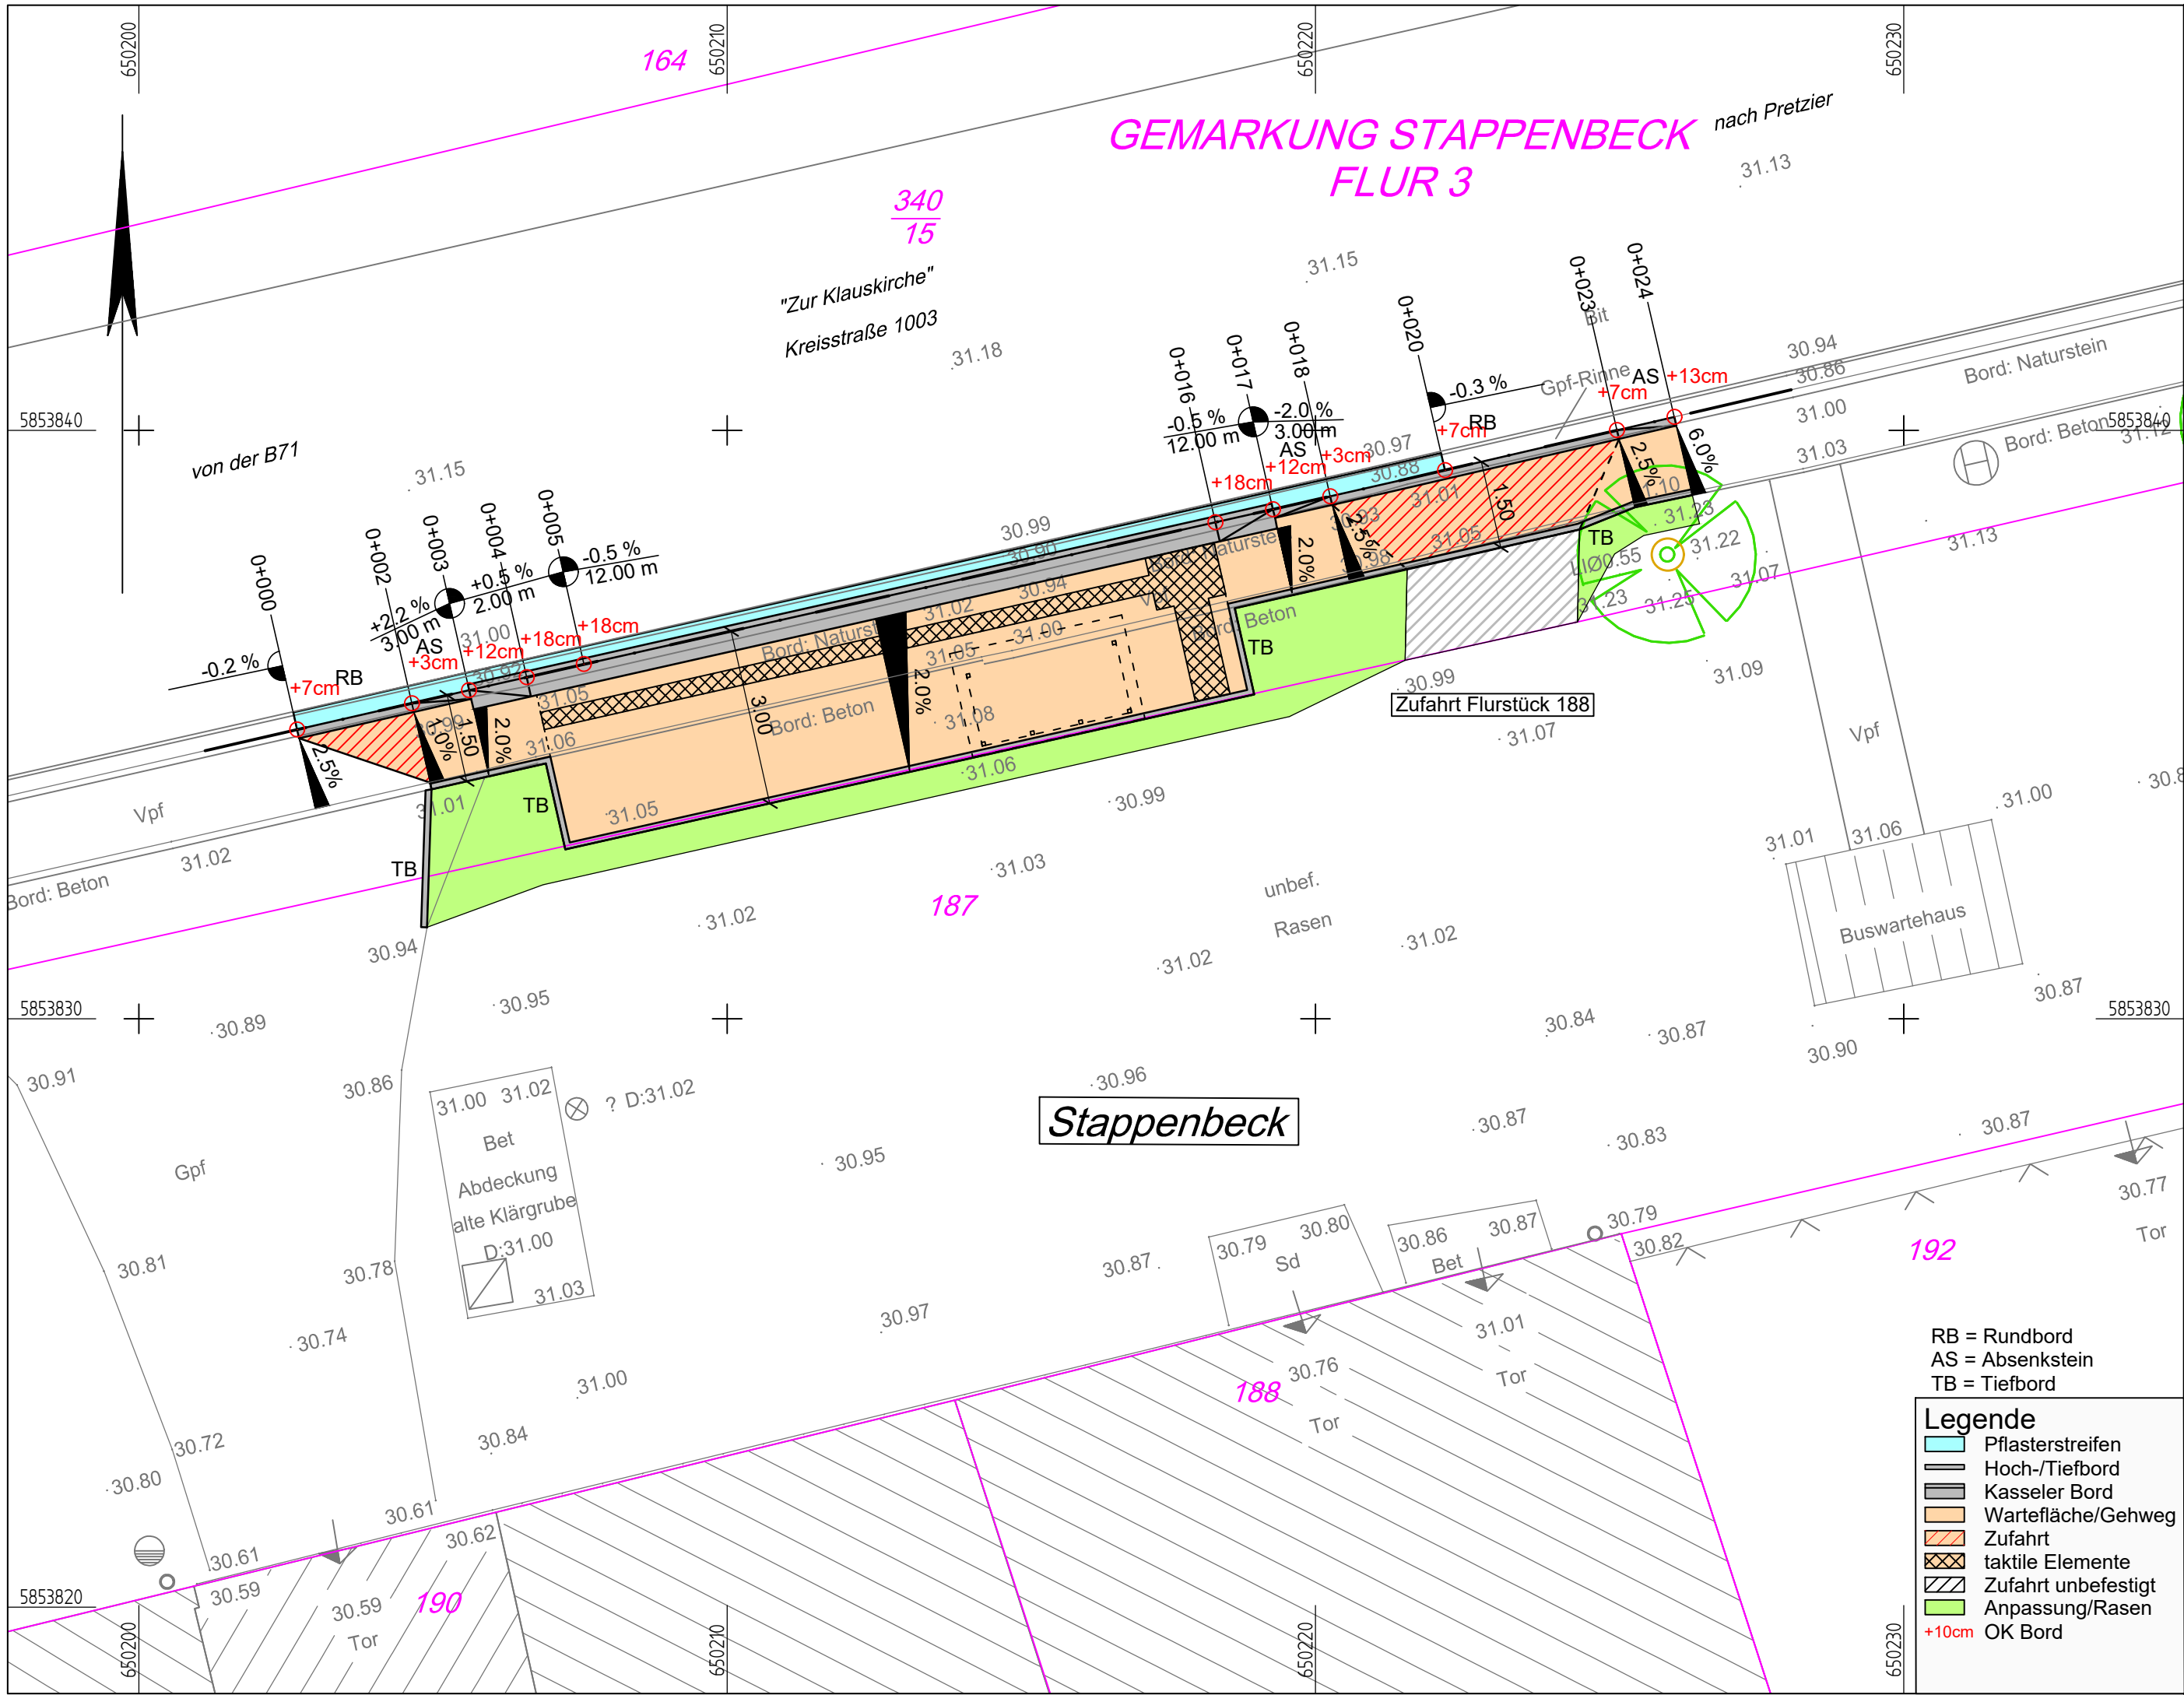

Grundplan hergestellt:		Aufnahme:	09/2024
vermessung+ Büro für Ingenieurvermessung Dirk Böttcher		Höhenstatus:	DHHN16
Haferbreiter Weg 53		Lagestatus:	ETRS89_UTM32
39576 Stendal			

Hansestadt Salzwedel An der Mönchskirche 5 29410 Hansestadt Salzwedel		(Raum für Prüfvermerke)
		(Raum für Projekt-Nr.)

Nr.	Art der Änderung	Datum	Zeichen

AUSFÜHRUNGSPLANUNG

Hansestadt Salzwedel An der Mönchskirche 5 29410 Salzwedel	Unterlage / Blatt-Nr.: 5 Lageplan
Straße: K 1003, Stappenbeck	Maßstab: 1:100

Schaffung Barrierefreiheit an ÖPNV-Haltestellen in Salzwedel "Haltestelle Stappenbeck"	