


BE - Konzept - nur zu Ausschreibungszwecken

ACHTUNG: Die Planung der Baustelleneinrichtung inkl. der Einholung der benötigten Genehmigungen obliegt dem Bauunternehmer.
Der eingezeichnete Kran ist zu Rohbauzwecken aufgestellt und zum Zeitpunkt der Leistungserbringung der weiteren Gewerke bereits abgebaut.
Hebezeuge wie Mobilkräne etc. sind eigenständig zu kalkulieren.

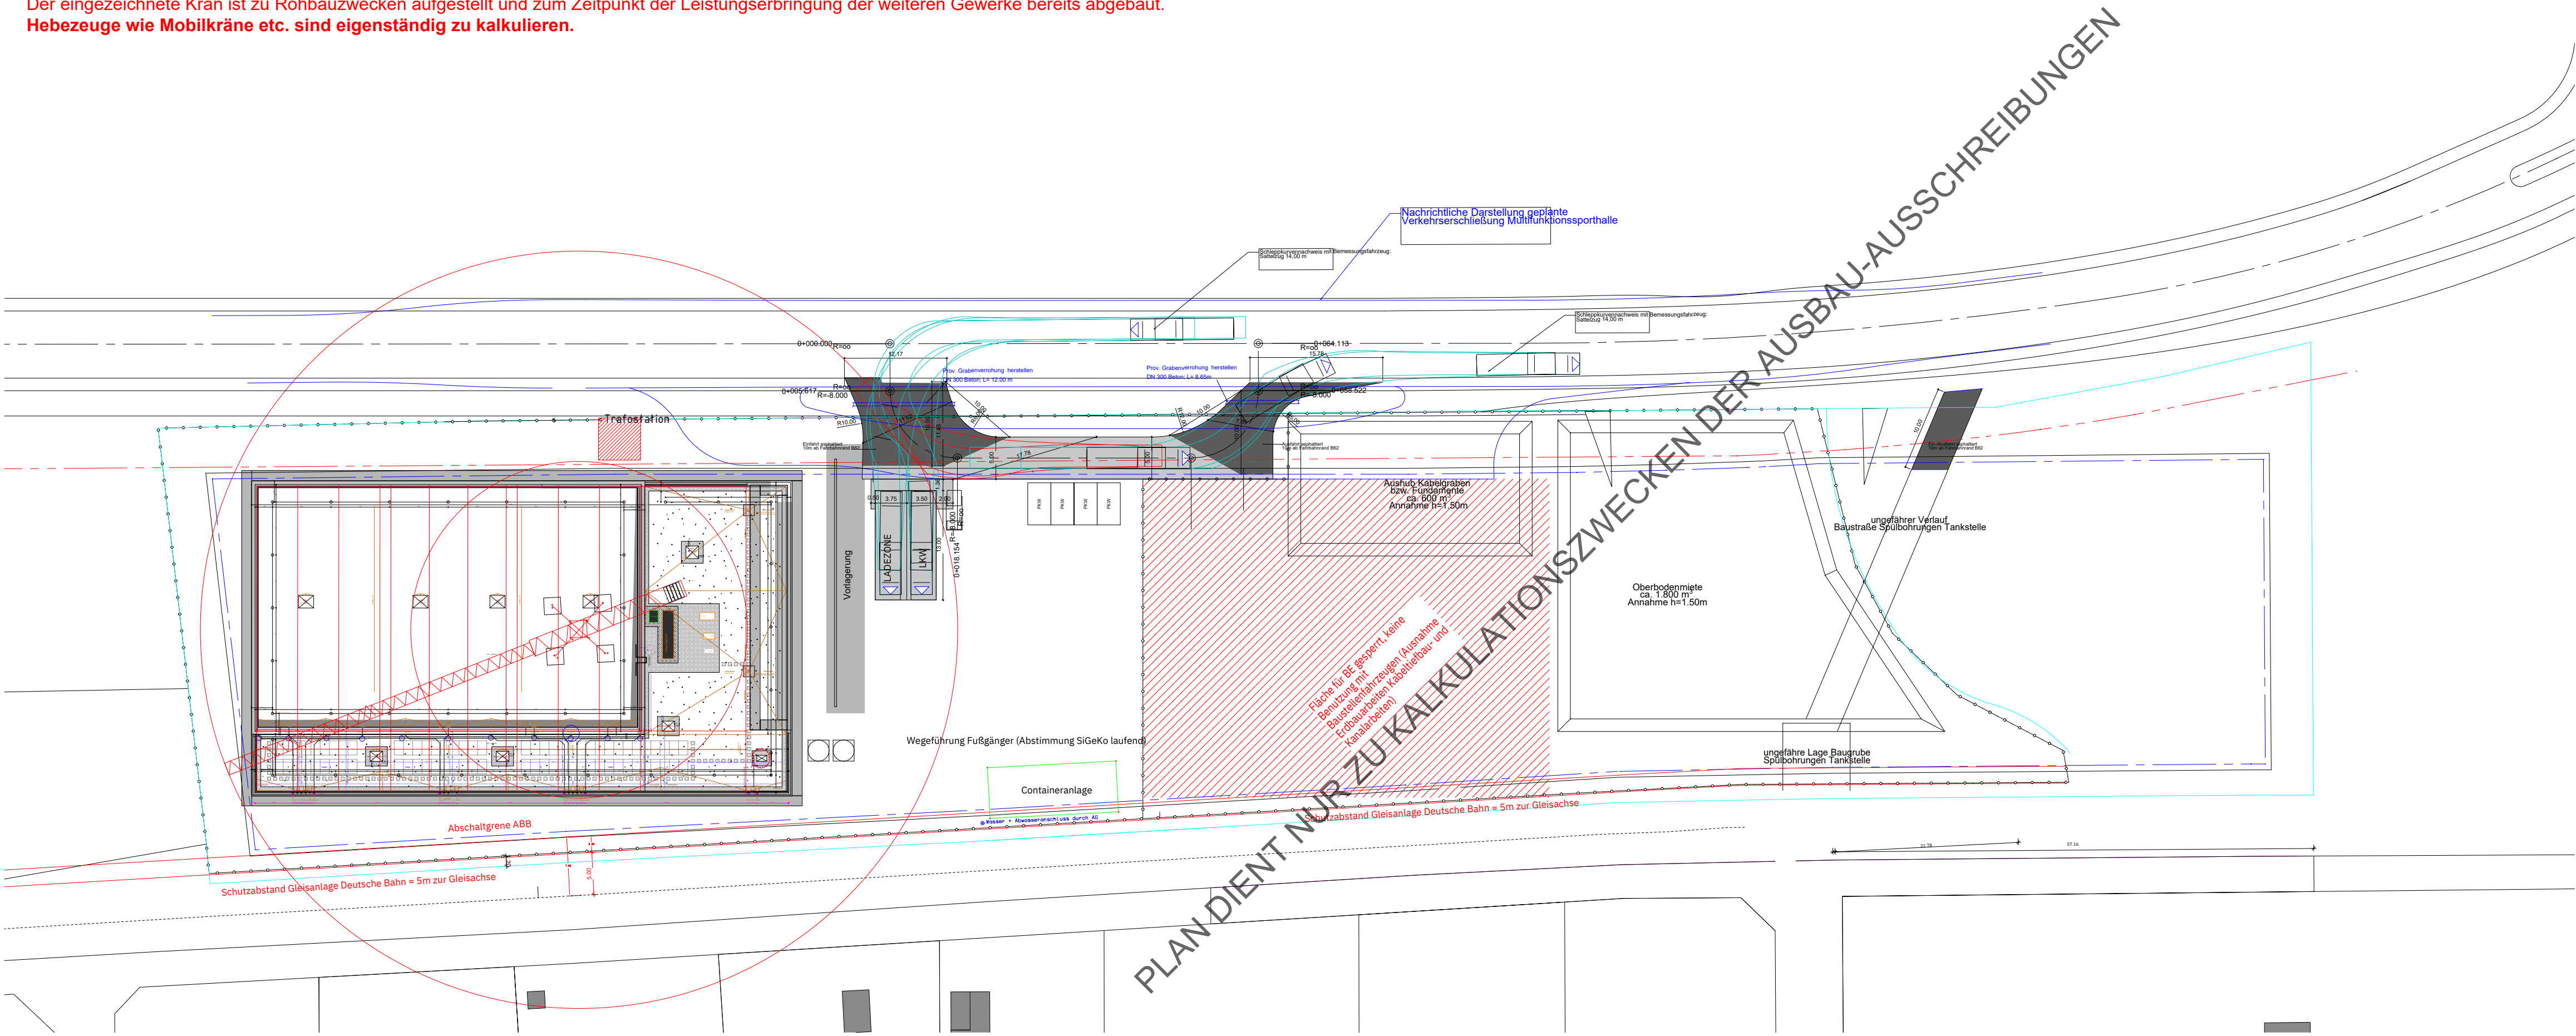

Multifunktionsporthalle Lahntal
Siegener Straße
35094 Lahntal

GRUNDSTÜCK

Gemarkung:
Flur:
Flurstück:

Lahntal Goßfelden
8
89/4

0.00 = Höhe über Normal-Null: 200,86 m

BAUHERR

LAHNTAL

Gemeinde Lahntal
Oberdorfer Straße 1
35094 Lahntal

Tel:
Mail:

Planungsphase


Ausschreibung

Planinhalt


BE-Konzept
2203-06---LP-SO---

Gez./Plotdatum	INDEX	BAUTEIL	PLANNUMMER	Maßstab:
LKN				1:500
11.04.2025				


Projekt-Nummer-Bauherr	LPH	Darstellung	Geschoss
2203	06	LP	SO

 


BAUVERFAHREN				
Pflastertragsystemhafte Lahnstr.				
Lahnstr. 2004 Lahnstr.				
GRUNDGUT				
Gemarkung:	Lahnstr. Gelfeldern			
Flurstück:	89/4			
0,00+ Höhe über Normal-Nulz: 200,86 m				
BAUWERK				
Gehäusende Lahnstr.				
LAHNSTR.	Gehäusende Straße 3		Teil	
	2004 Lahnstr.		Teil	
Planungsgeschichte				
Planinhalt				
Grundriss EG				
2203-06-GR-EG--5002-				
Zeichnungsart:	INDEX	BAUTEIL	PLANSTREICH	MAßSTAB:
1:50			5002	1:50
11.04.2013				
Projekt Name: Bauprojekt				
2203	06	Übersicht	GR	EG

 

BAUVERFAHREN	
Fachbereichsplanungshilfen Drogenstraße 33041 Löhne	
GRUNDSTÜCK	
Gemarkung: Flurstück: 0100 x Höhe über Normal-Null: 200,84 m	Lohthai Gräbden 8/14 Lohthai
BAUWERK	
LAINE:TAU Grundfläche: 31 33041 Löhne	Gemeinliche Löhne Nr. 1 Nr.
Planungsphase	
Ausschreibung	
Rangliste	
Grundpreis 1.00 2203-01-GR-1.00-5003-	
Ges. Preisänderung LFN 11.04.2013	5003 1.50
Projekt Name 2203	LFN 06 GR 1.00

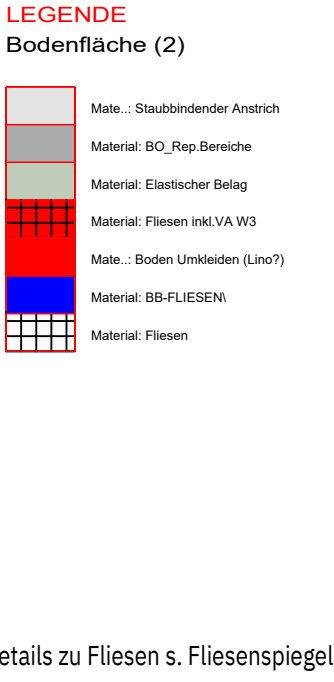

BAUVERFAHREN				
Haftungsgegenstände: Lärmschutzwand Zeiger: Straße 100% Lärmschutzwand				
GRUNDSTÜCK				
Gemarkung: B Flur: 8/14 Flurstück: 200,86 m 0,00 = Keine über Normal-Null		Lehntal Gbfl. 1 100% Lärmschutzwand		
BAUWERK				
Lärmschutzwand Gemarkung: Lärmschutzwand Flur: 8/14 Flurstück: 200,86 m		Lärmschutzwand 100% Lärmschutzwand		
Planungsphase				
Ausschreibung				
Planstich				
Bodenspiegel OG 2023-06-BS-OG-5502-				
DZ-Planstich DZ-Planstich 11.04.2023	INDEX INDEX INDEX	BAUTITEL BAUTITEL BAUTITEL	PLANNUMMER PLANNUMMER PLANNUMMER	MAßSTAB MAßSTAB MAßSTAB
DZ-Planstich DZ-Planstich 11.04.2023	INDEX INDEX INDEX	BAUTITEL BAUTITEL BAUTITEL	PLANNUMMER PLANNUMMER PLANNUMMER	MAßSTAB MAßSTAB MAßSTAB

 

LEGENDE
Bodenflächen_EG

- Staubbindender Anstrich
- Flächenelastischer Sporthallenboden
- Fliesen, Details s. Fliesenspiegel
- Oberboden analog Sporthalle TSD + Zementestrich (Heiz-)Sichtestrich
- Sauberläufer

Bodenindikatoren gem. DIN 32984

- Leiststreifen
- Auffindestreifen-feld (Rippen)
- Aufmerksamkeitsfeld(streifen (Noppen))

BAUVORHABEN
Mehrfunktionssportplatz Lohr
Baugrund: 3004 Lohr

GRUNDSTÜCK
Gemarkung: Lohr
Flurstück: 8/14
0,00 = Höhe über Normal-Nul: 200,86 m

BAUHER
Gemeinde Lohr
Lohr
3004 Lohr

Planungsphase
Ausschreibung

Planinhalt
Bodenspiegel EG
2203-06--8S-EG-5501-

Zeichnungsnummer	INDEX	BAUTITEL	PLANNUMMER	MAßSTAB
2203	06	8S	5501	1:50

Alpen 201