



SCHNITT D

 


SCHNITT C

 


SCHNITT E

BAUVORHABEN				
Planfortsetzung				
GRUNDSTÜCK				
Gemarkung: Lahnthal Götterden				
Flur: 89/4				
Flurstück: 89/4				
0.00 = Höhe über Normal-Null: 200.86 m				
BAUHERR				
Dietrich Lohr				
Lahnthal Götterden				
Planungsphase				
Ausschreibung				
Schnitt C + D + E				
2203-06--SC-C.D.E--545-				
Der Plansteller	INVEST	BAUTEL	PLANLEITER	MAßSTAB
11.04.2025			545	1:50
Geplant im Rahmen der	UVP	Übersicht	Übersicht	
2203	06	SC	C.D.E	


SCHNITT A

 


SCHNITT B

 

SCHNITT F

 


BAUVORHABEN				
Raiffeisenportale Lienz				
Lienz, 2024				
GRUNDSTÜCK				
Lienz, 2024				
Flur:				
Flurstück:				
0.00 = Höhe über Normal-Null: 200.86 m				
BAUHERR				
Lienz, 2024				
Lienz, 2024				
Planungsphase				
Ausschreibung				
Schnitt A + B + F				
2203-06--SC-A,B,F--546-				
Objekt	DRY	SAITEL	PLANAR	MAßSTAB
11.04.2025			546	1:50
Projekt	DRY	SAITEL	PLANAR	DRY
2203	06	SC	A,B,F	

 

BAUVERFAHREN	
Fachbereichsplanungshilfen Drogenstraße 33041 Löhne	
GRUNDSTÜCK	
Gemarkung: Lohthai Gräbelden Flurstück: 8/14 0102-0 Hektar über Normal-Null: 200,84 m	
BAUHEB	
LAHNTEIL: Gemeindef. Löhne Grundstück: Gewerbe-Stadt I 33041 Löhne	Nr.: Nr.:
Planungsphase	
Ausschreibung	
Rangfolge	
Grundpreis 1.0G 2203-00-GR-1.0G-5003-	
Des. Prozedur: 100% LFN: 11.04.2013	PLANNUMMER: 5003 Maßstab: 1:50
Projekt Nummer: 2203 LFN: 06	Darstellung: GR Qualität: 1.0G

BE - Konzept - nur zu Ausschreibungszwecken

ACHTUNG: Die Planung der Baustelleneinrichtung inkl. der Einholung der benötigten Genehmigungen obliegt dem Bauunternehmer.
Der eingezeichnete Kran ist zu Rohbauzwecken aufgestellt und zum Zeitpunkt der Leistungserbringung der weiteren Gewerke bereits abgebaut.
Hebezeuge wie Mobilkräne etc. sind eigenständig zu kalkulieren.

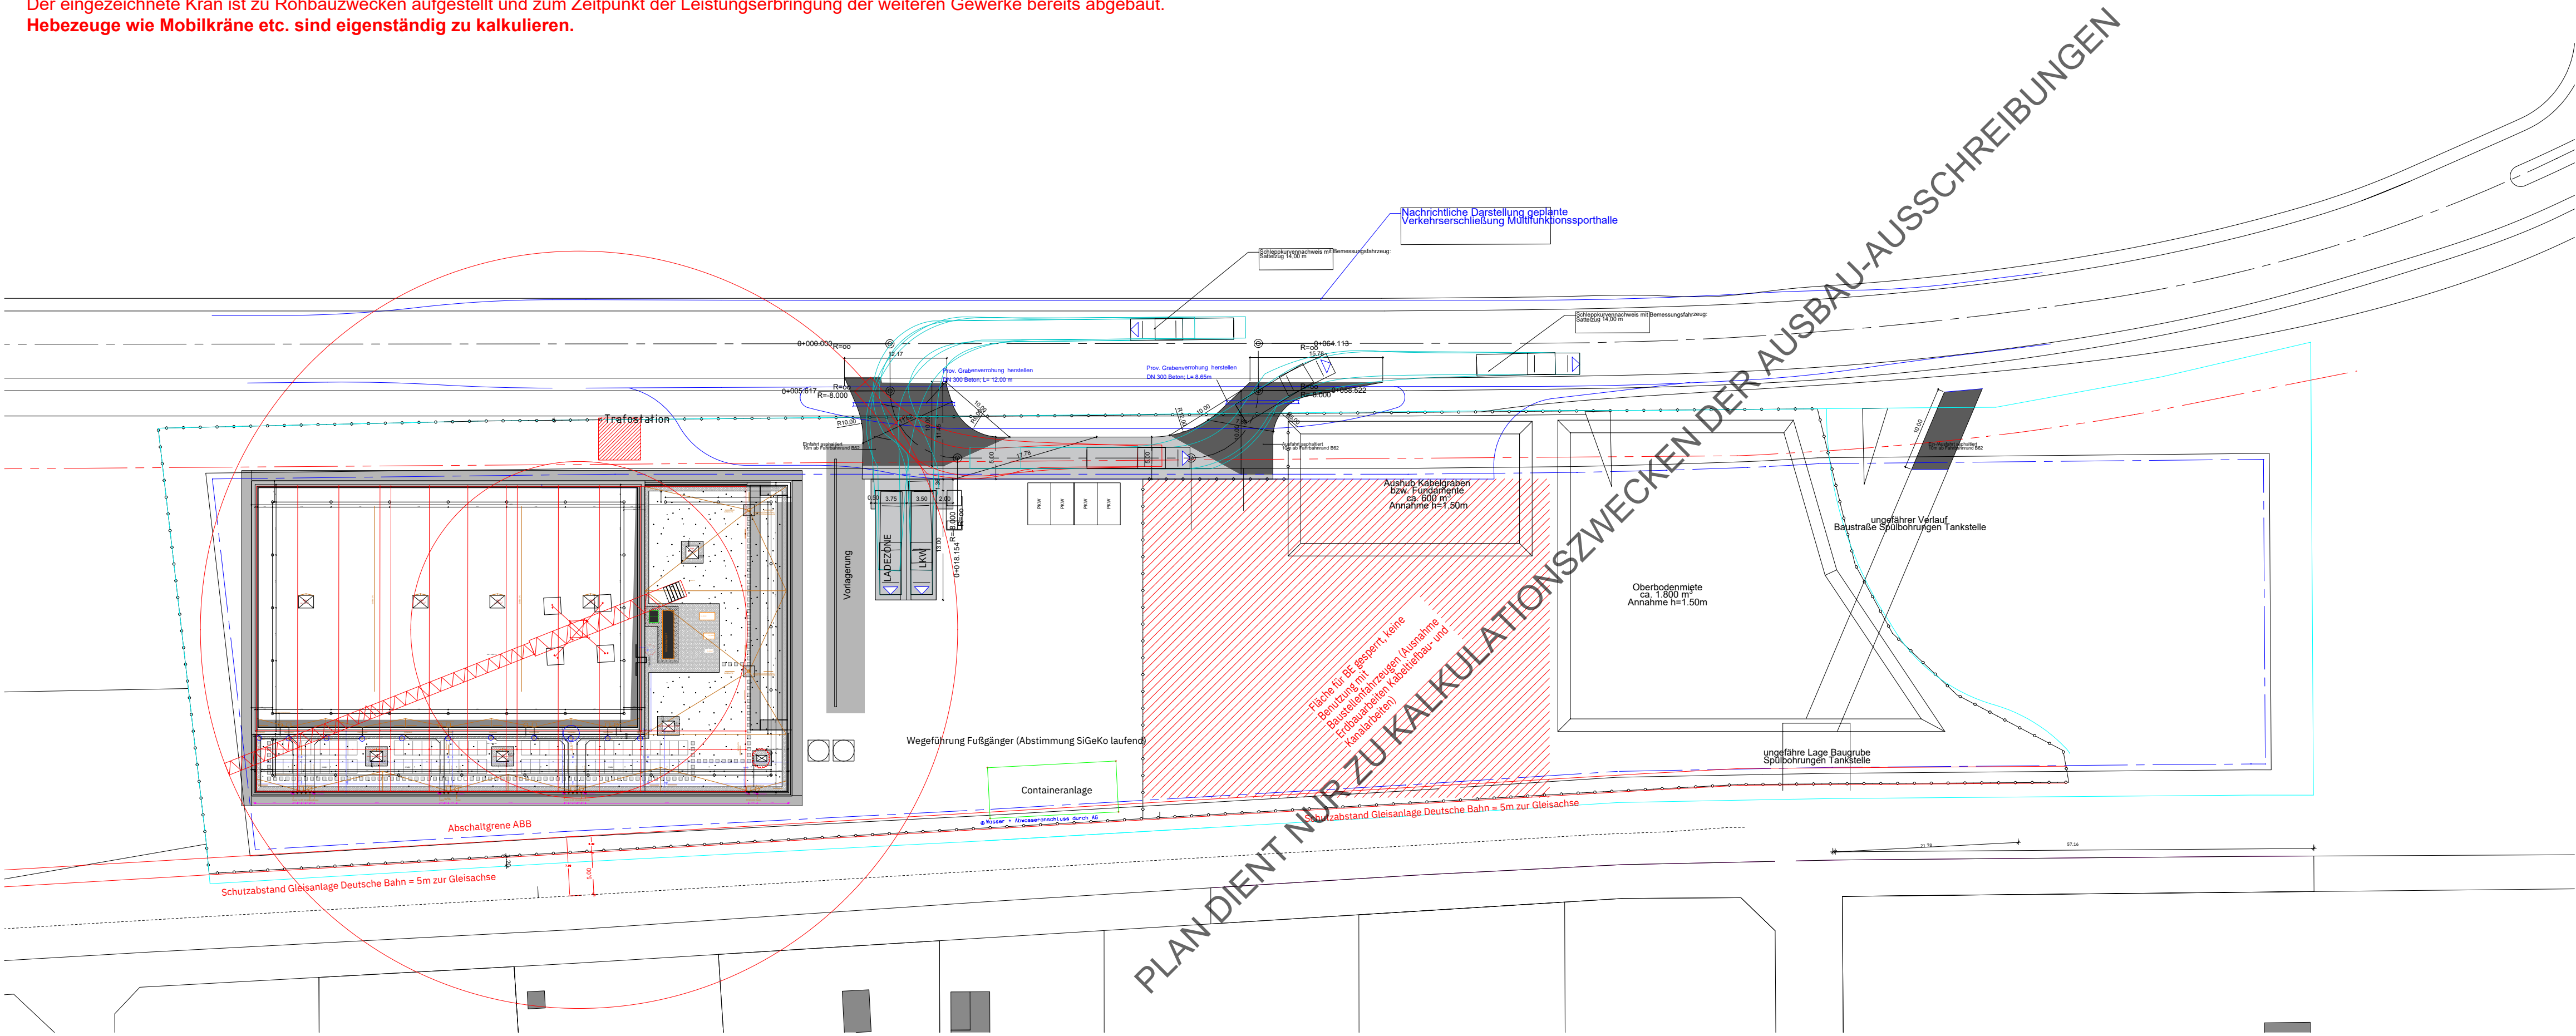

Multifunktionsporthalle Lahntal
Siegener Straße
35094 Lahntal

GRUNDSTÜCK

Gemarkung:
Flur:
Flurstück:

Lahntal Goßfelden
8
89/4

0.00 = Höhe über Normal-Null: 200,86 m

BAUHERR

LAHNTAL

Gemeinde Lahntal
Oberdorfer Straße 1
35094 Lahntal

Tel:
Mail:

Planungsphase


Ausschreibung

Planinhalt


BE-Konzept
2203-06---LP-SO---

Gez./Plotdatum	INDEX	BAUTEIL	PLANNUMMER	Maßstab:
LKN				1:500
11.04.2025				


Projekt-Nummer-Bauherr	LPH	Darstellung	Geschoss
2203	06	LP	SO

 


BAUVERFAHREN		Hohlraumsondierverfahren	
		Saugen / Schlagen 20/40 Leimring	
GRUNDSTÜCK			
Gemarkung:		Lahtal Gräbelden	
Flurstück:		8/14	
Flächeninhalt:		0,024 Hektar (Normal-Nutz: 200,84 m ²)	
BAUWERK			
Lageplan:		Gemeinde Lahtal	
Grundstück:		Gemeinde Straß 1	
		20/40 Leimring	
Planungsphase			
Schreibweise			
Rinnrohr			
Gundreis EG 2203-06-...GR-EG-5002-			
Des. Probenort	Stütz	PLANUMMER	MAßSTAB
LN1		5002	1:50
11.04.2013			
Profil Nummer	Ort	Benennung	Gründtiefe
2203	LN1	GR	EG

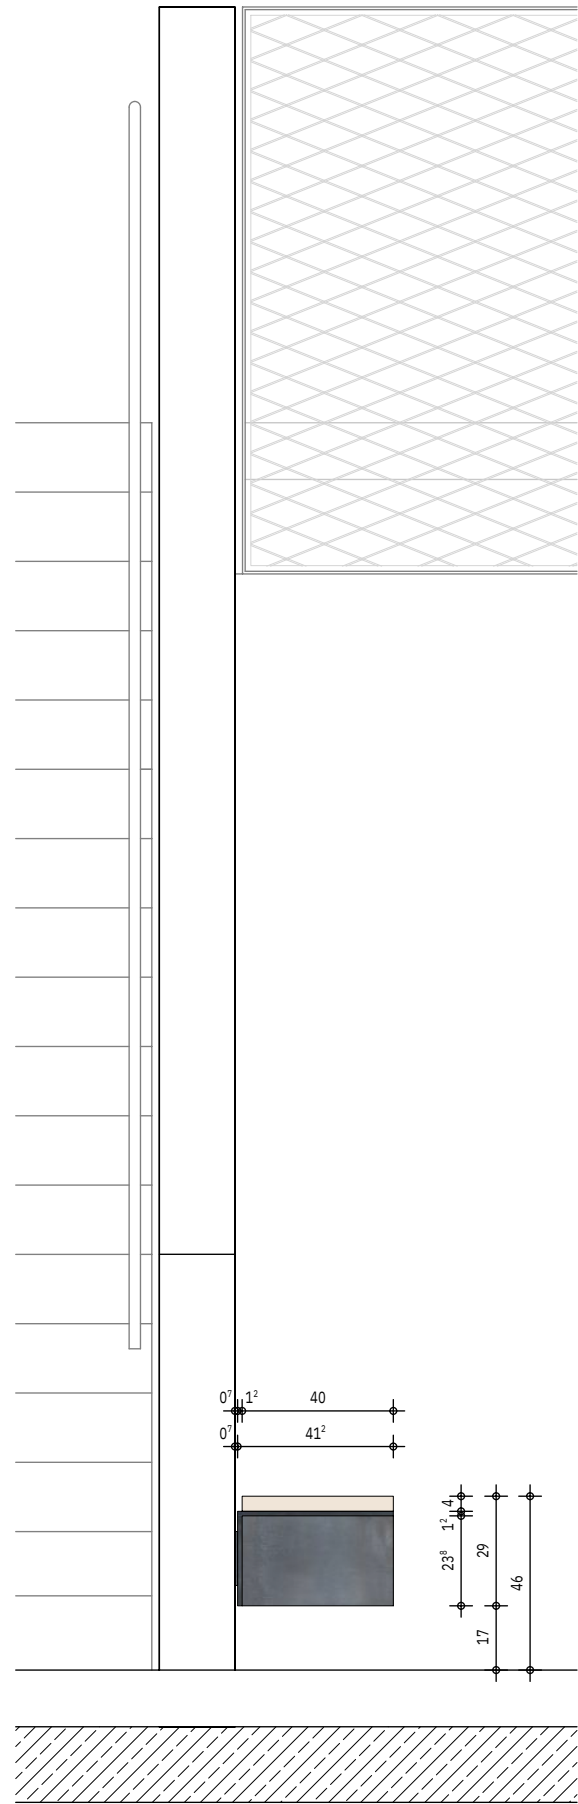

ANSICHT STIRNSEITE A M 1:20

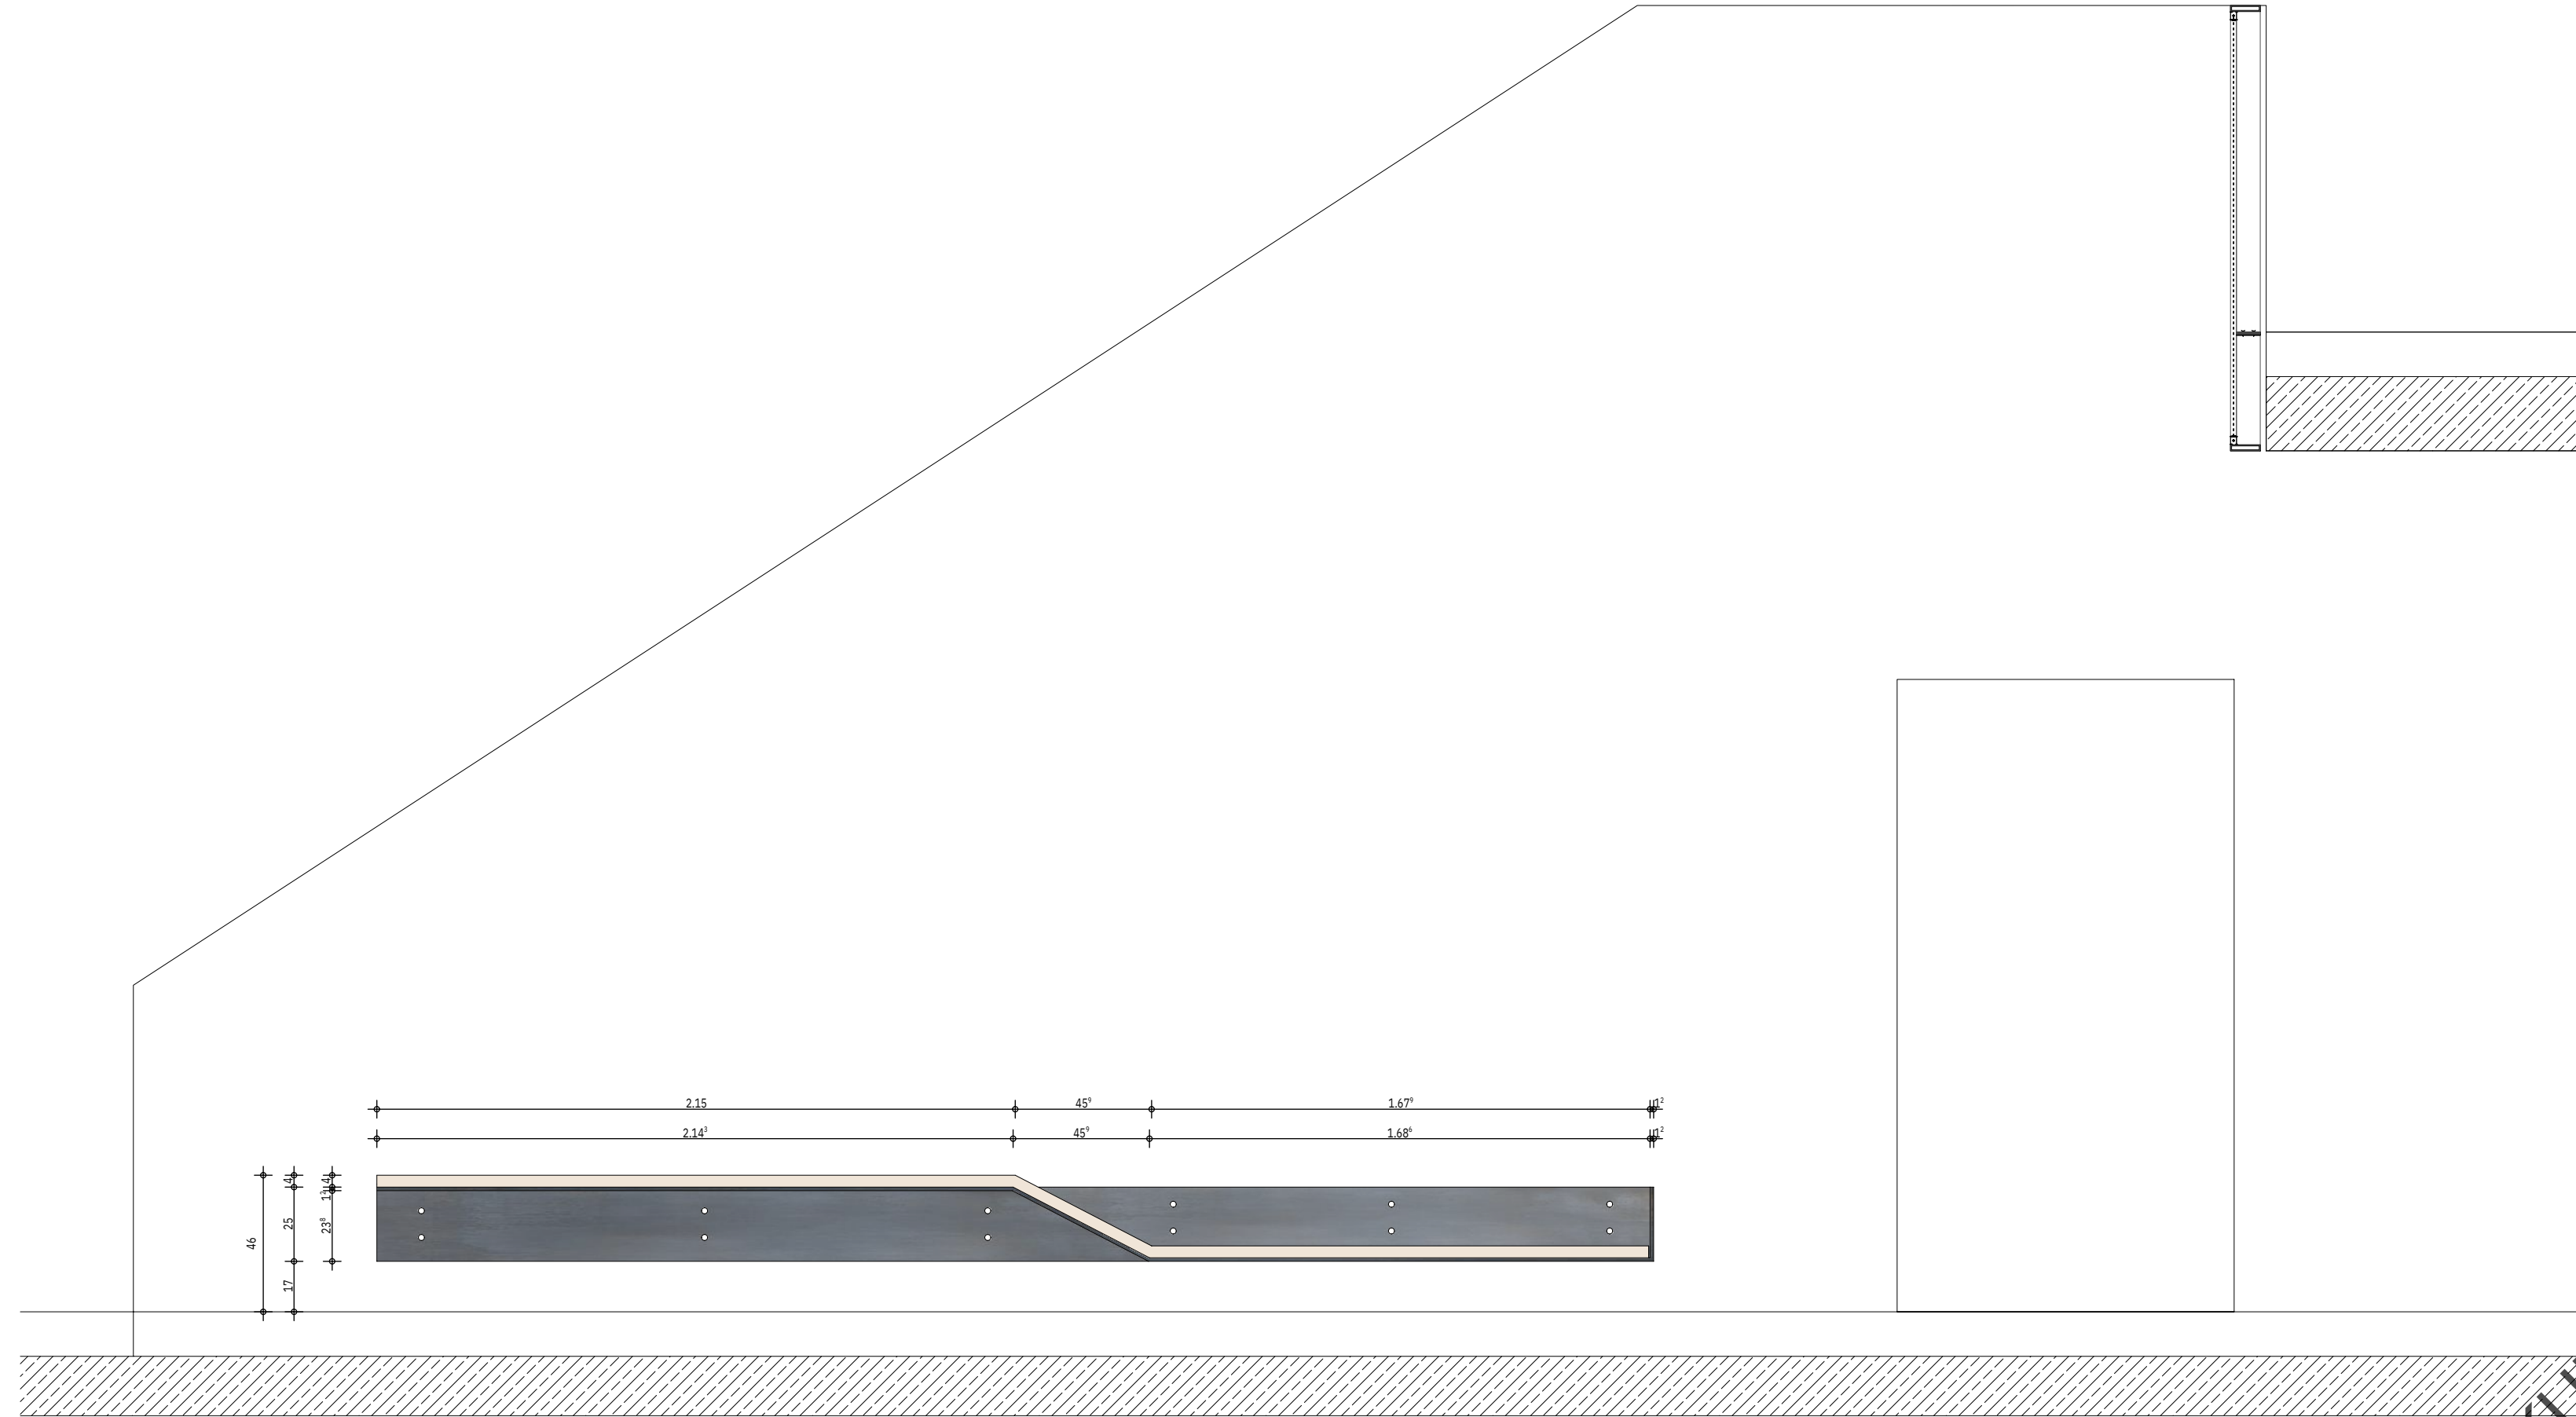


ANSICHT FRONTAL M 1:20

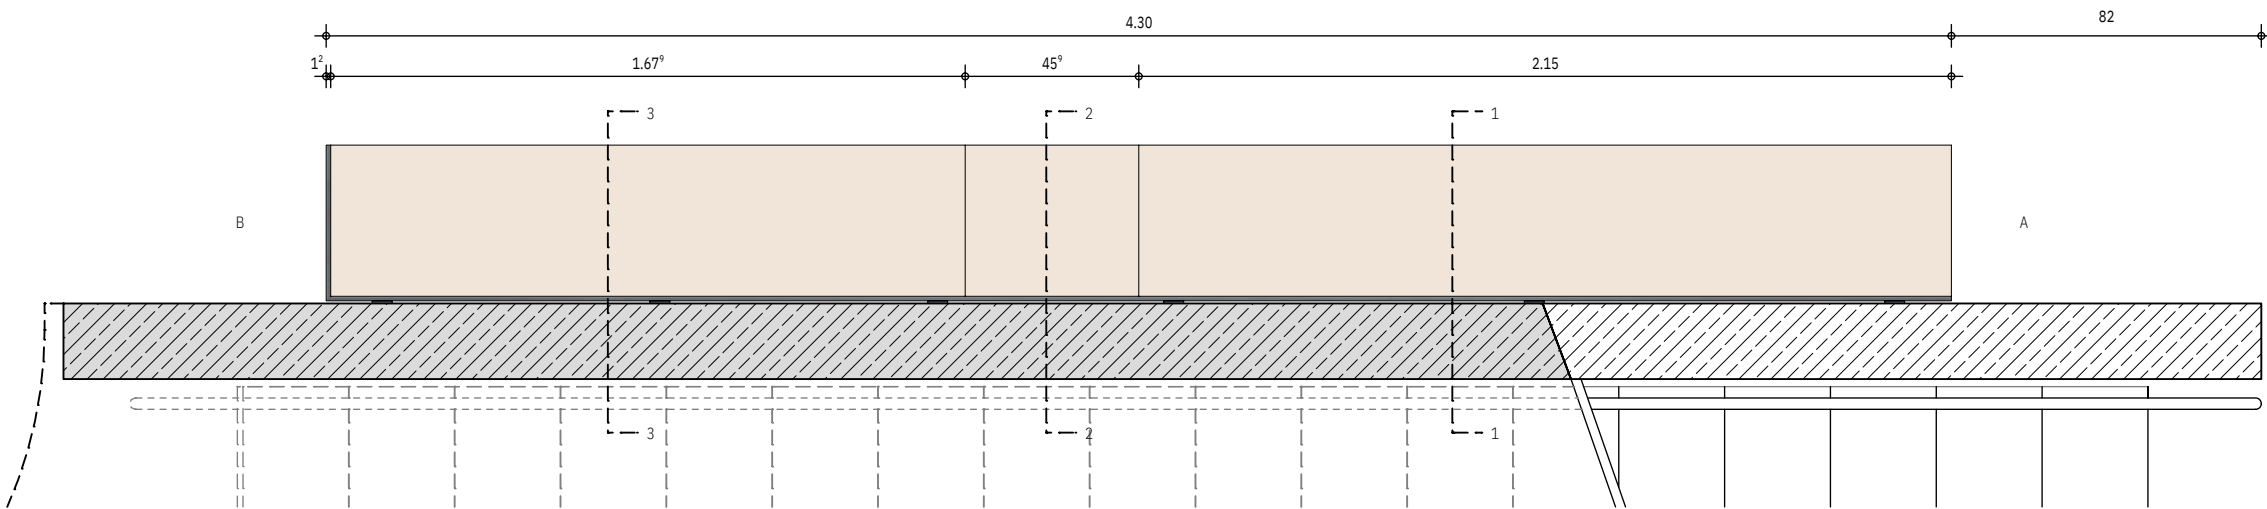


GRUNDRISS M 1:20


TECHNISCHE DATEN
SITZBANK EINGANGSHALLE
Materialität Sitzfläche: Vollholz Ahorn
Stärke: 40mm
Unterkonstruktion:
gekanntes Stahlblech ca. 12 mm nach stat. Erfordernis
rückseitig punktuell auf ca. 7 mm Abstand geschraubt
Oberfläche: Schwarzstahl od. verzinkt
Holzsitzfläche verdeckt aufgeschraubt
Vorderkanten Holz + Stahl bündig

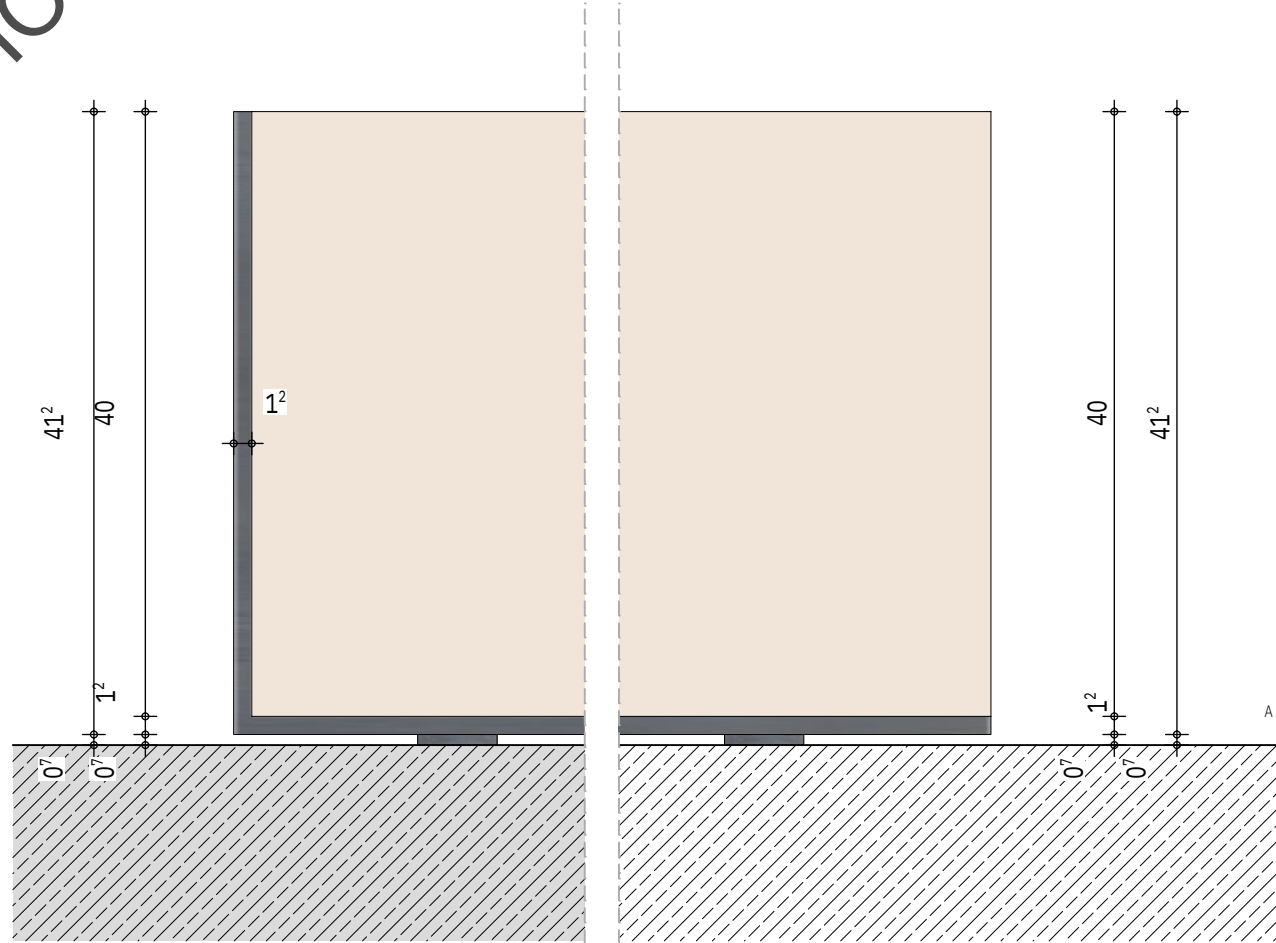


GRUNDRISS M 1:5

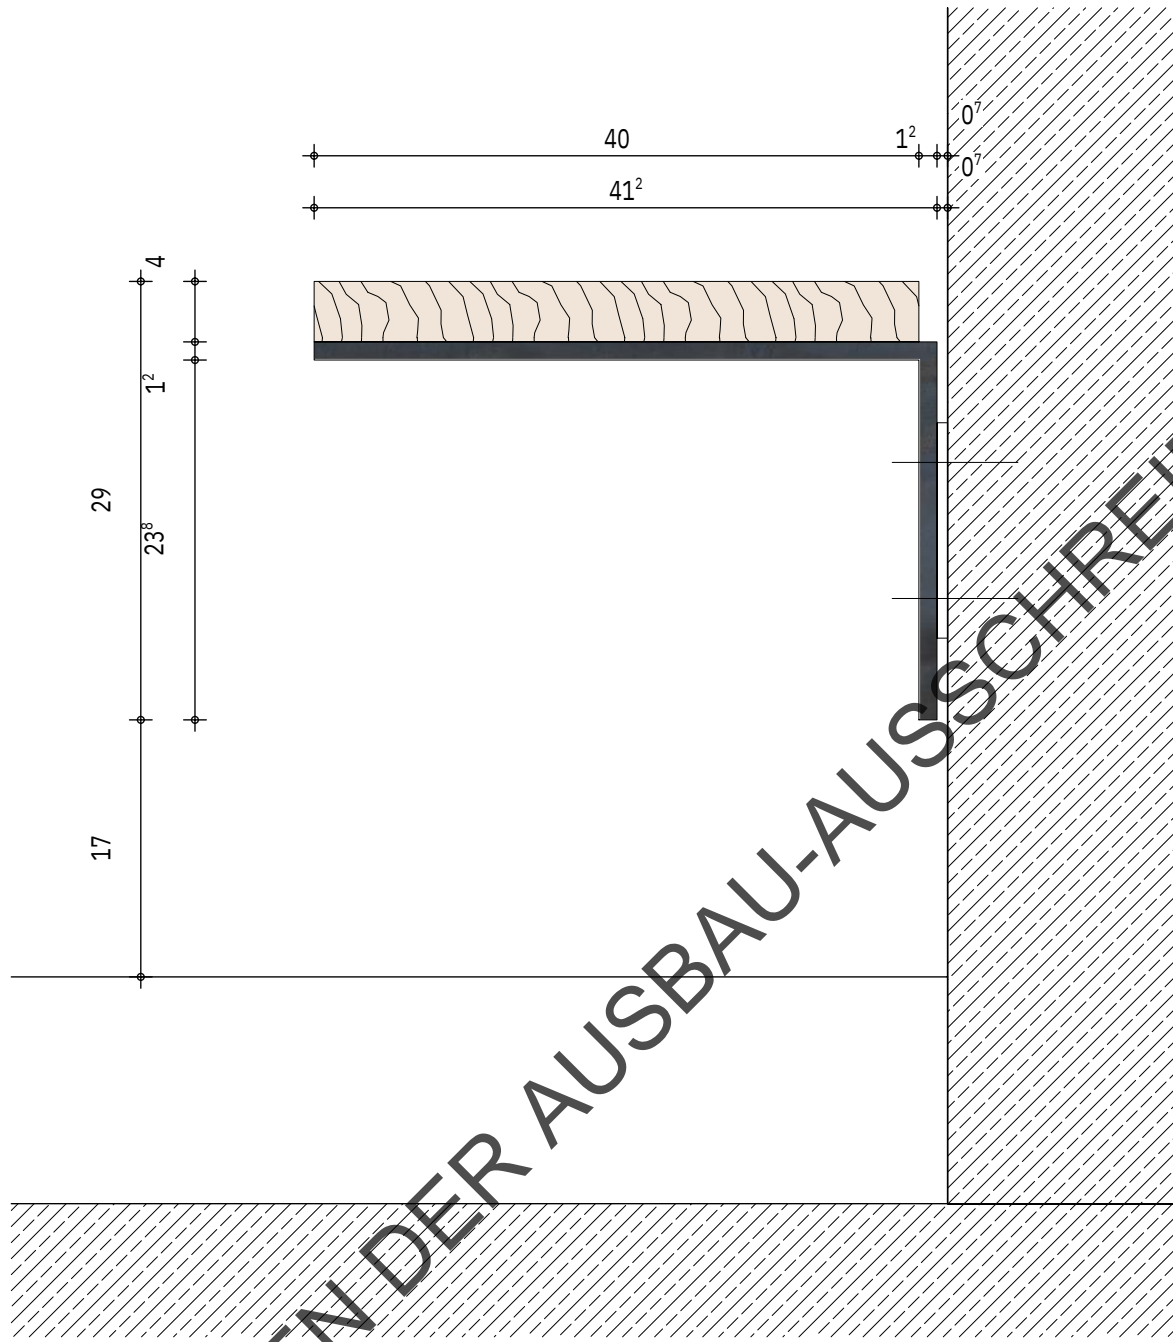


SCHNITT 1-1 M 1:5

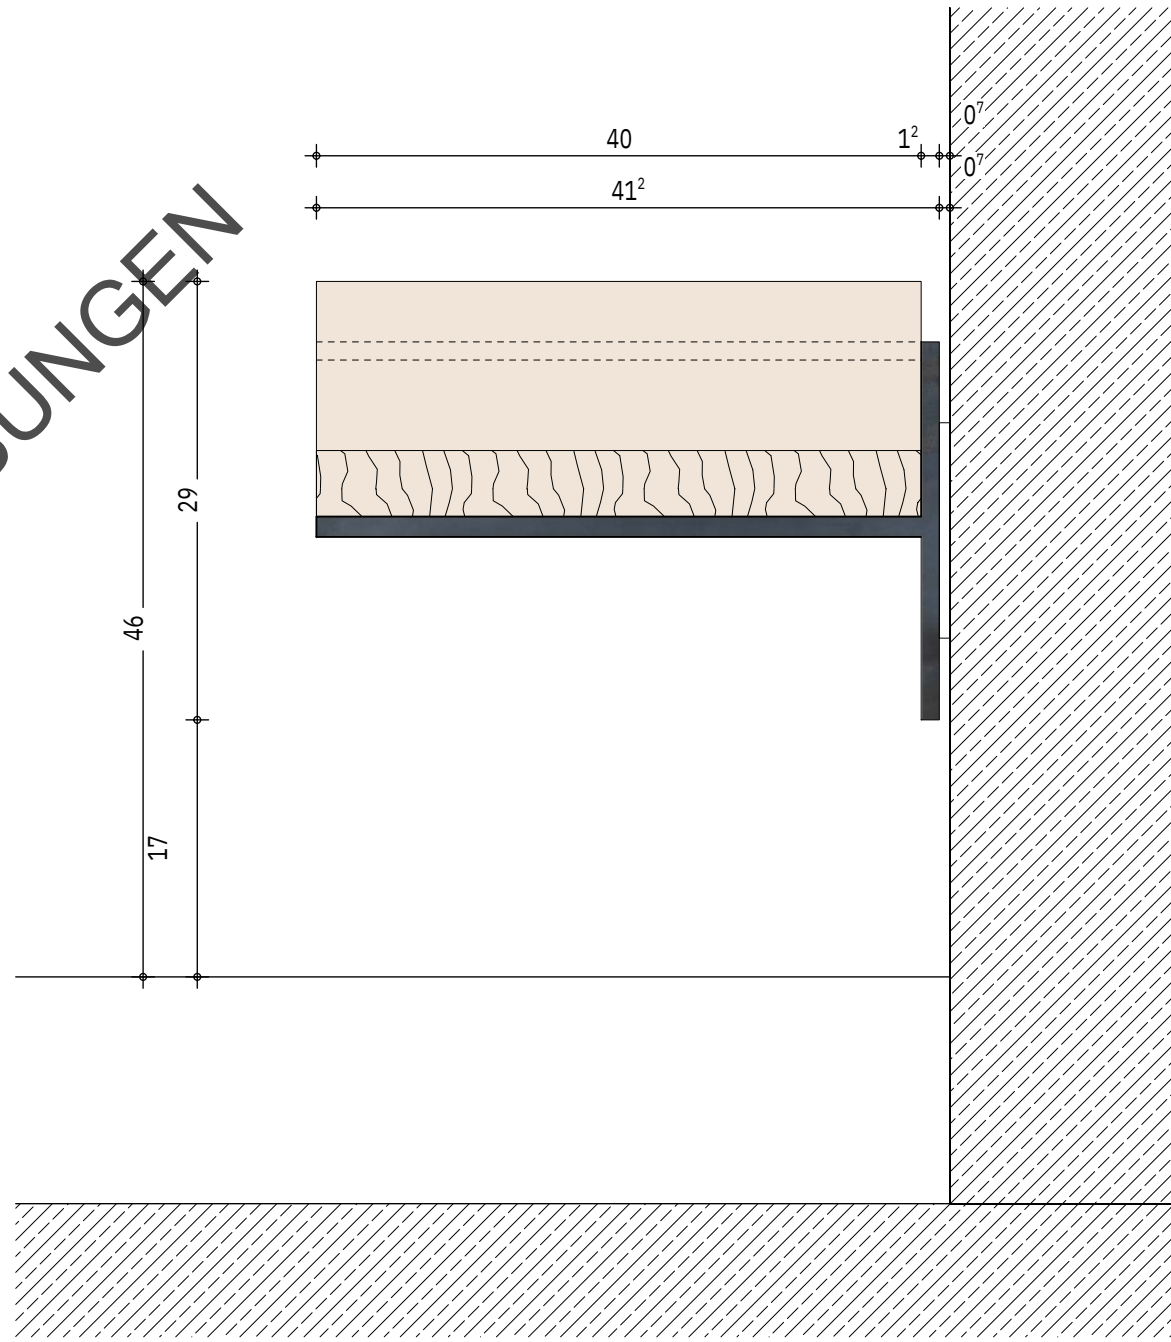


SCHNITT 2-2 M 1:5

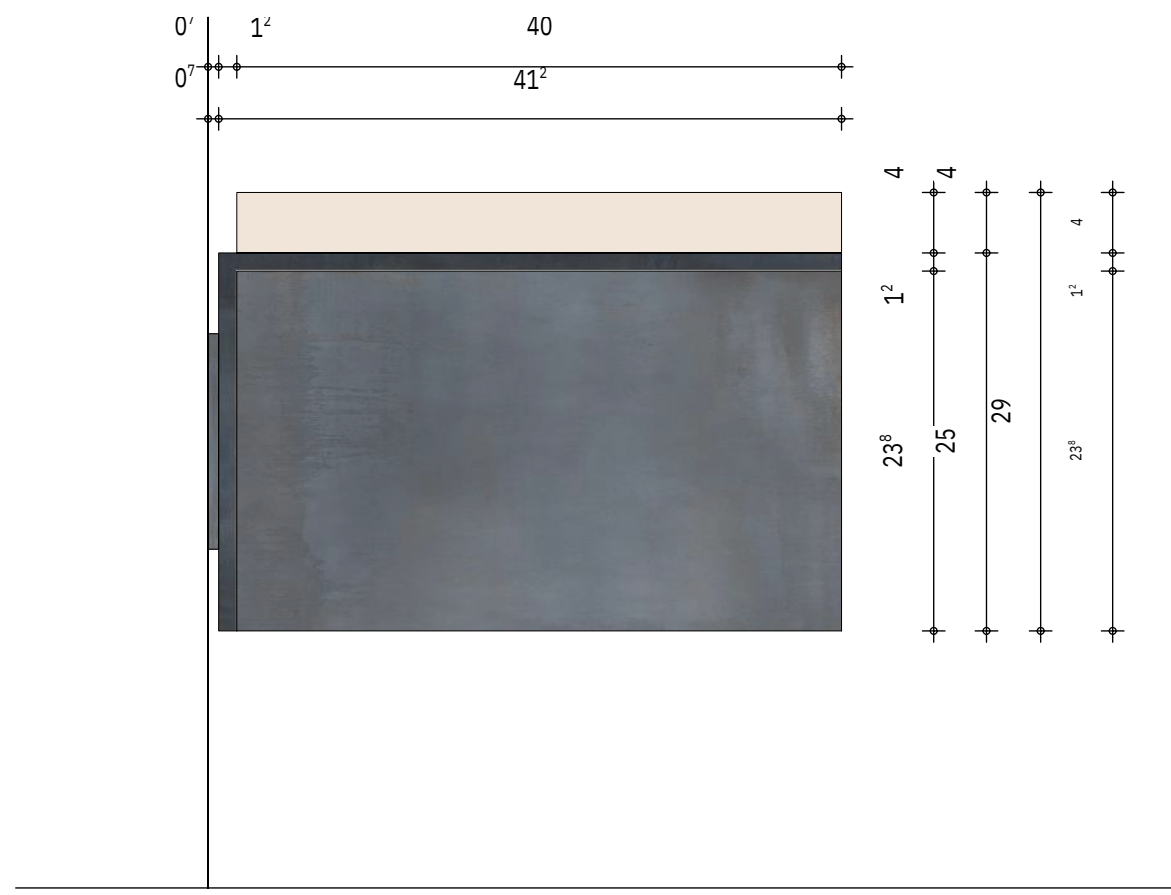

ANSICHT A M 1:5

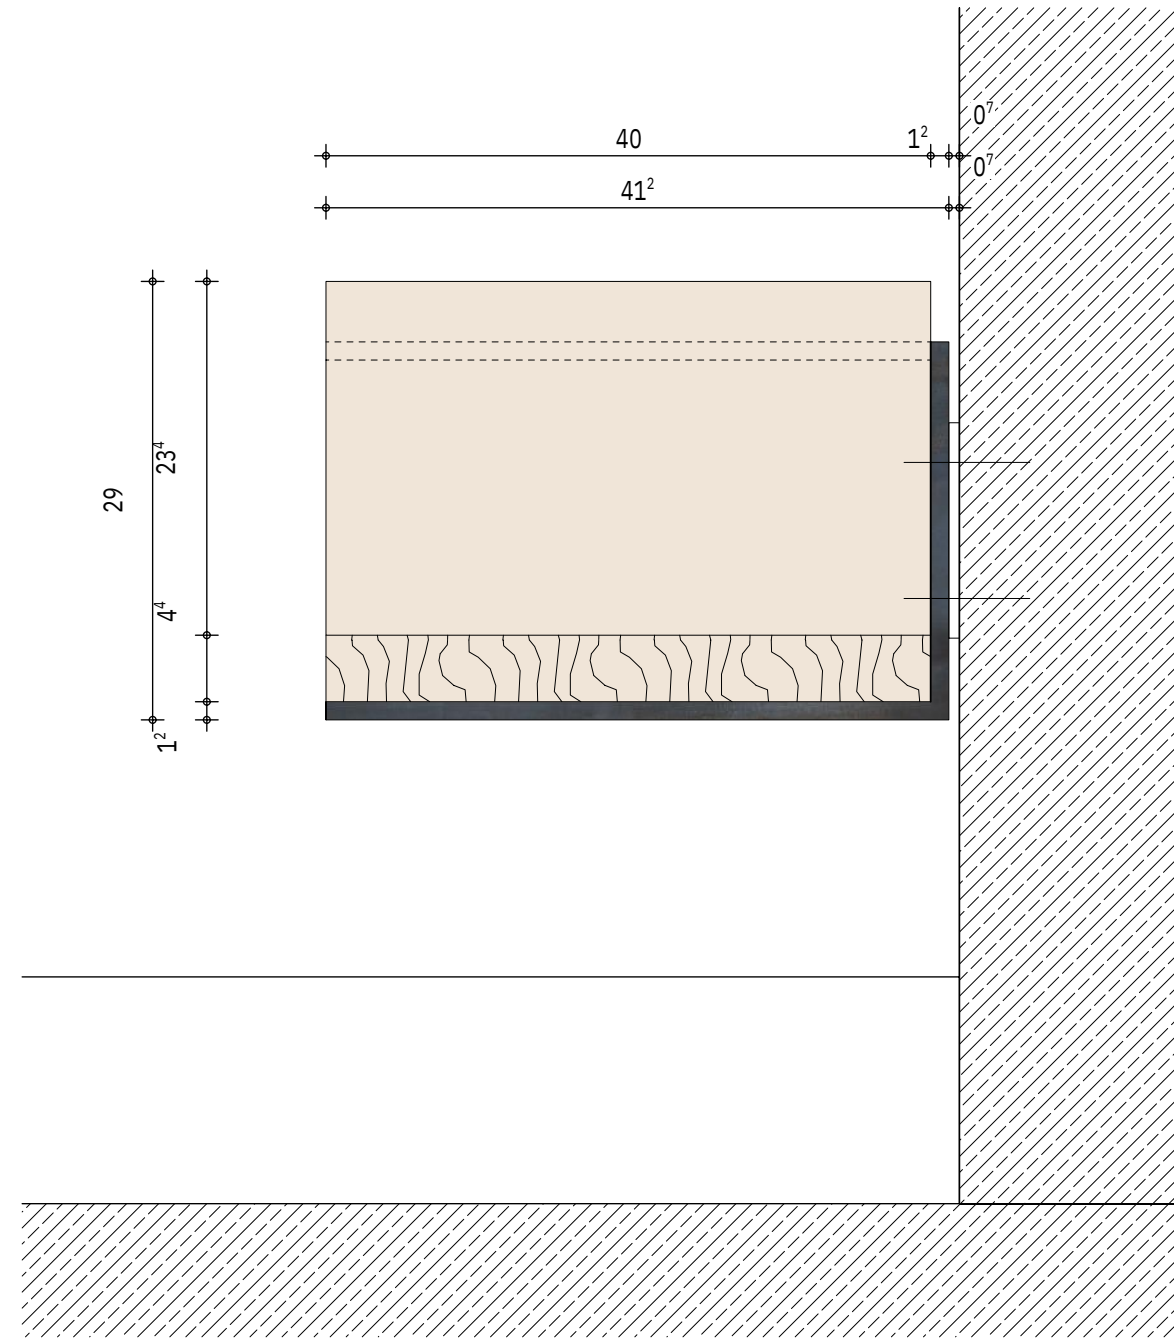


SCHNITT 3-3 M 1:5

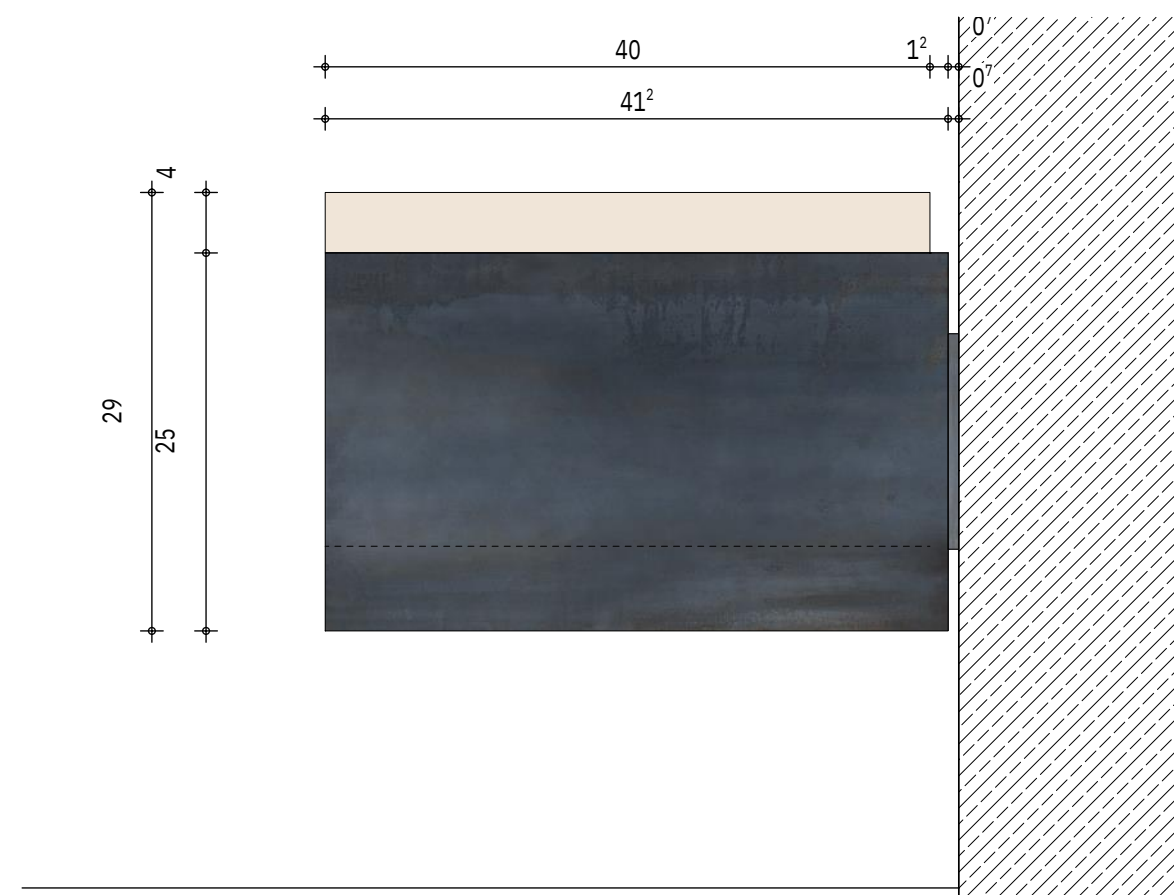

ANSICHT B M 1:5


BAUVORHABEN				
Siegener Straße 35094 Lahntal				
GRUNDSTÜCK				
Gemarkung:	Lahntal Goßfelden			
Flur:	8			
Flurstück:	89/4			
0.00 = Höhe über Normal-Null: 200,86 m				
BAUHERR				
Gemeinde Lahntal				
LAHNTAL	Oberdorfer Straße 1 35094 Lahntal			Tel:
				Mail:
Planungsphase				
Planinhalt				
Sitzbank Eingangshalle Systemdetail 2203 - ARC - LP05 - DE - - 01				
Gez./Platdatum	INDEX		PLANNUMMER	Maßstab:
09.05.2025	01		8906	1:25 1:5
Projekt-Nummer-Bauherr		LPH	Darstellung	Geschoss
2203	ARC	05	DE	

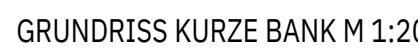


ANSICHT MONTAGE-/STÜTZPUNKTE M 1:



50 (0.57m²) Allplan 202

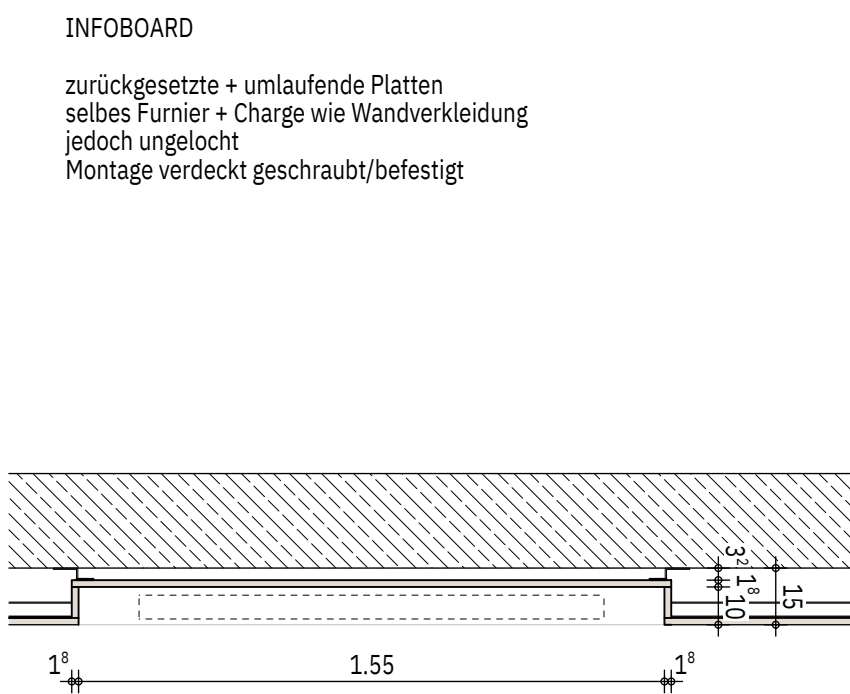

GRUNDRISS INFOBOARD M 1:20

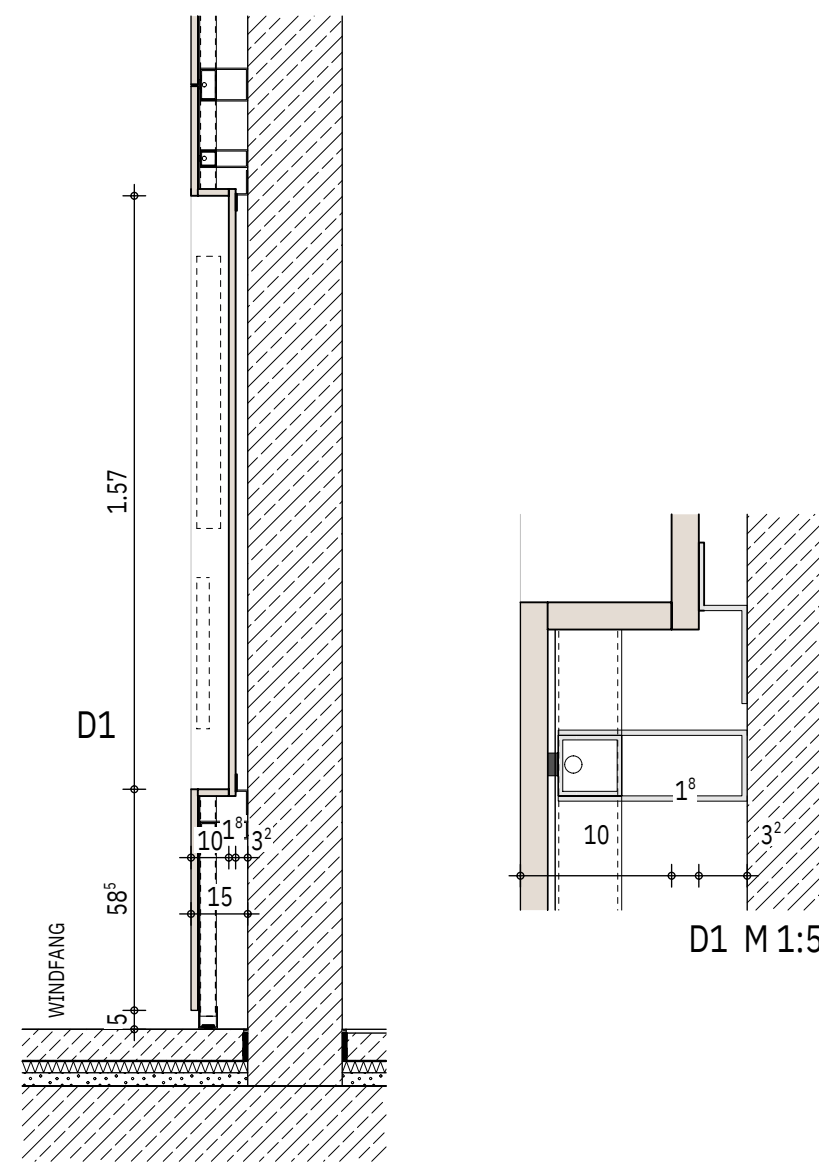

SNITT M 1:20

TECHNISCHE DATEN

WANDVERKLEIDUNG
Calciumsulfatträgerplatte mit Echtholzfuernierlage
ca. 19mm
Brandschutz: B - s1, d0


Untergrund = Stahlbeton
Unterkonstruktion / Befestigung:
Aufbauweise 15cm inkl UK zur Einhängung d. Platten
Metallunterkonstruktion mit unsichtbarer Befestigung
der eingehängten Platten

Auflage: Akustikvlies + 20mm Mineralwolle
Lochung: Ø 3mm, Achseraster 8mm
Lochflächenanteil: 11%


Furnier Holzart: europ. Eiche
Oberfläche: uv-lackiert, seidenmatt
Schallabsorberklasse: C
Schallabsorptionsgrad: $\alpha_{w} = 0,65$

Fugenunterlegung mit Dichtungsband schwarz
Laibungsverkleidung ohne Lochung


ANSICHT VERKLEIDUNG WÜRFEL EINGANGSHALLE + SCHNITTE s. PLAN DT 8500

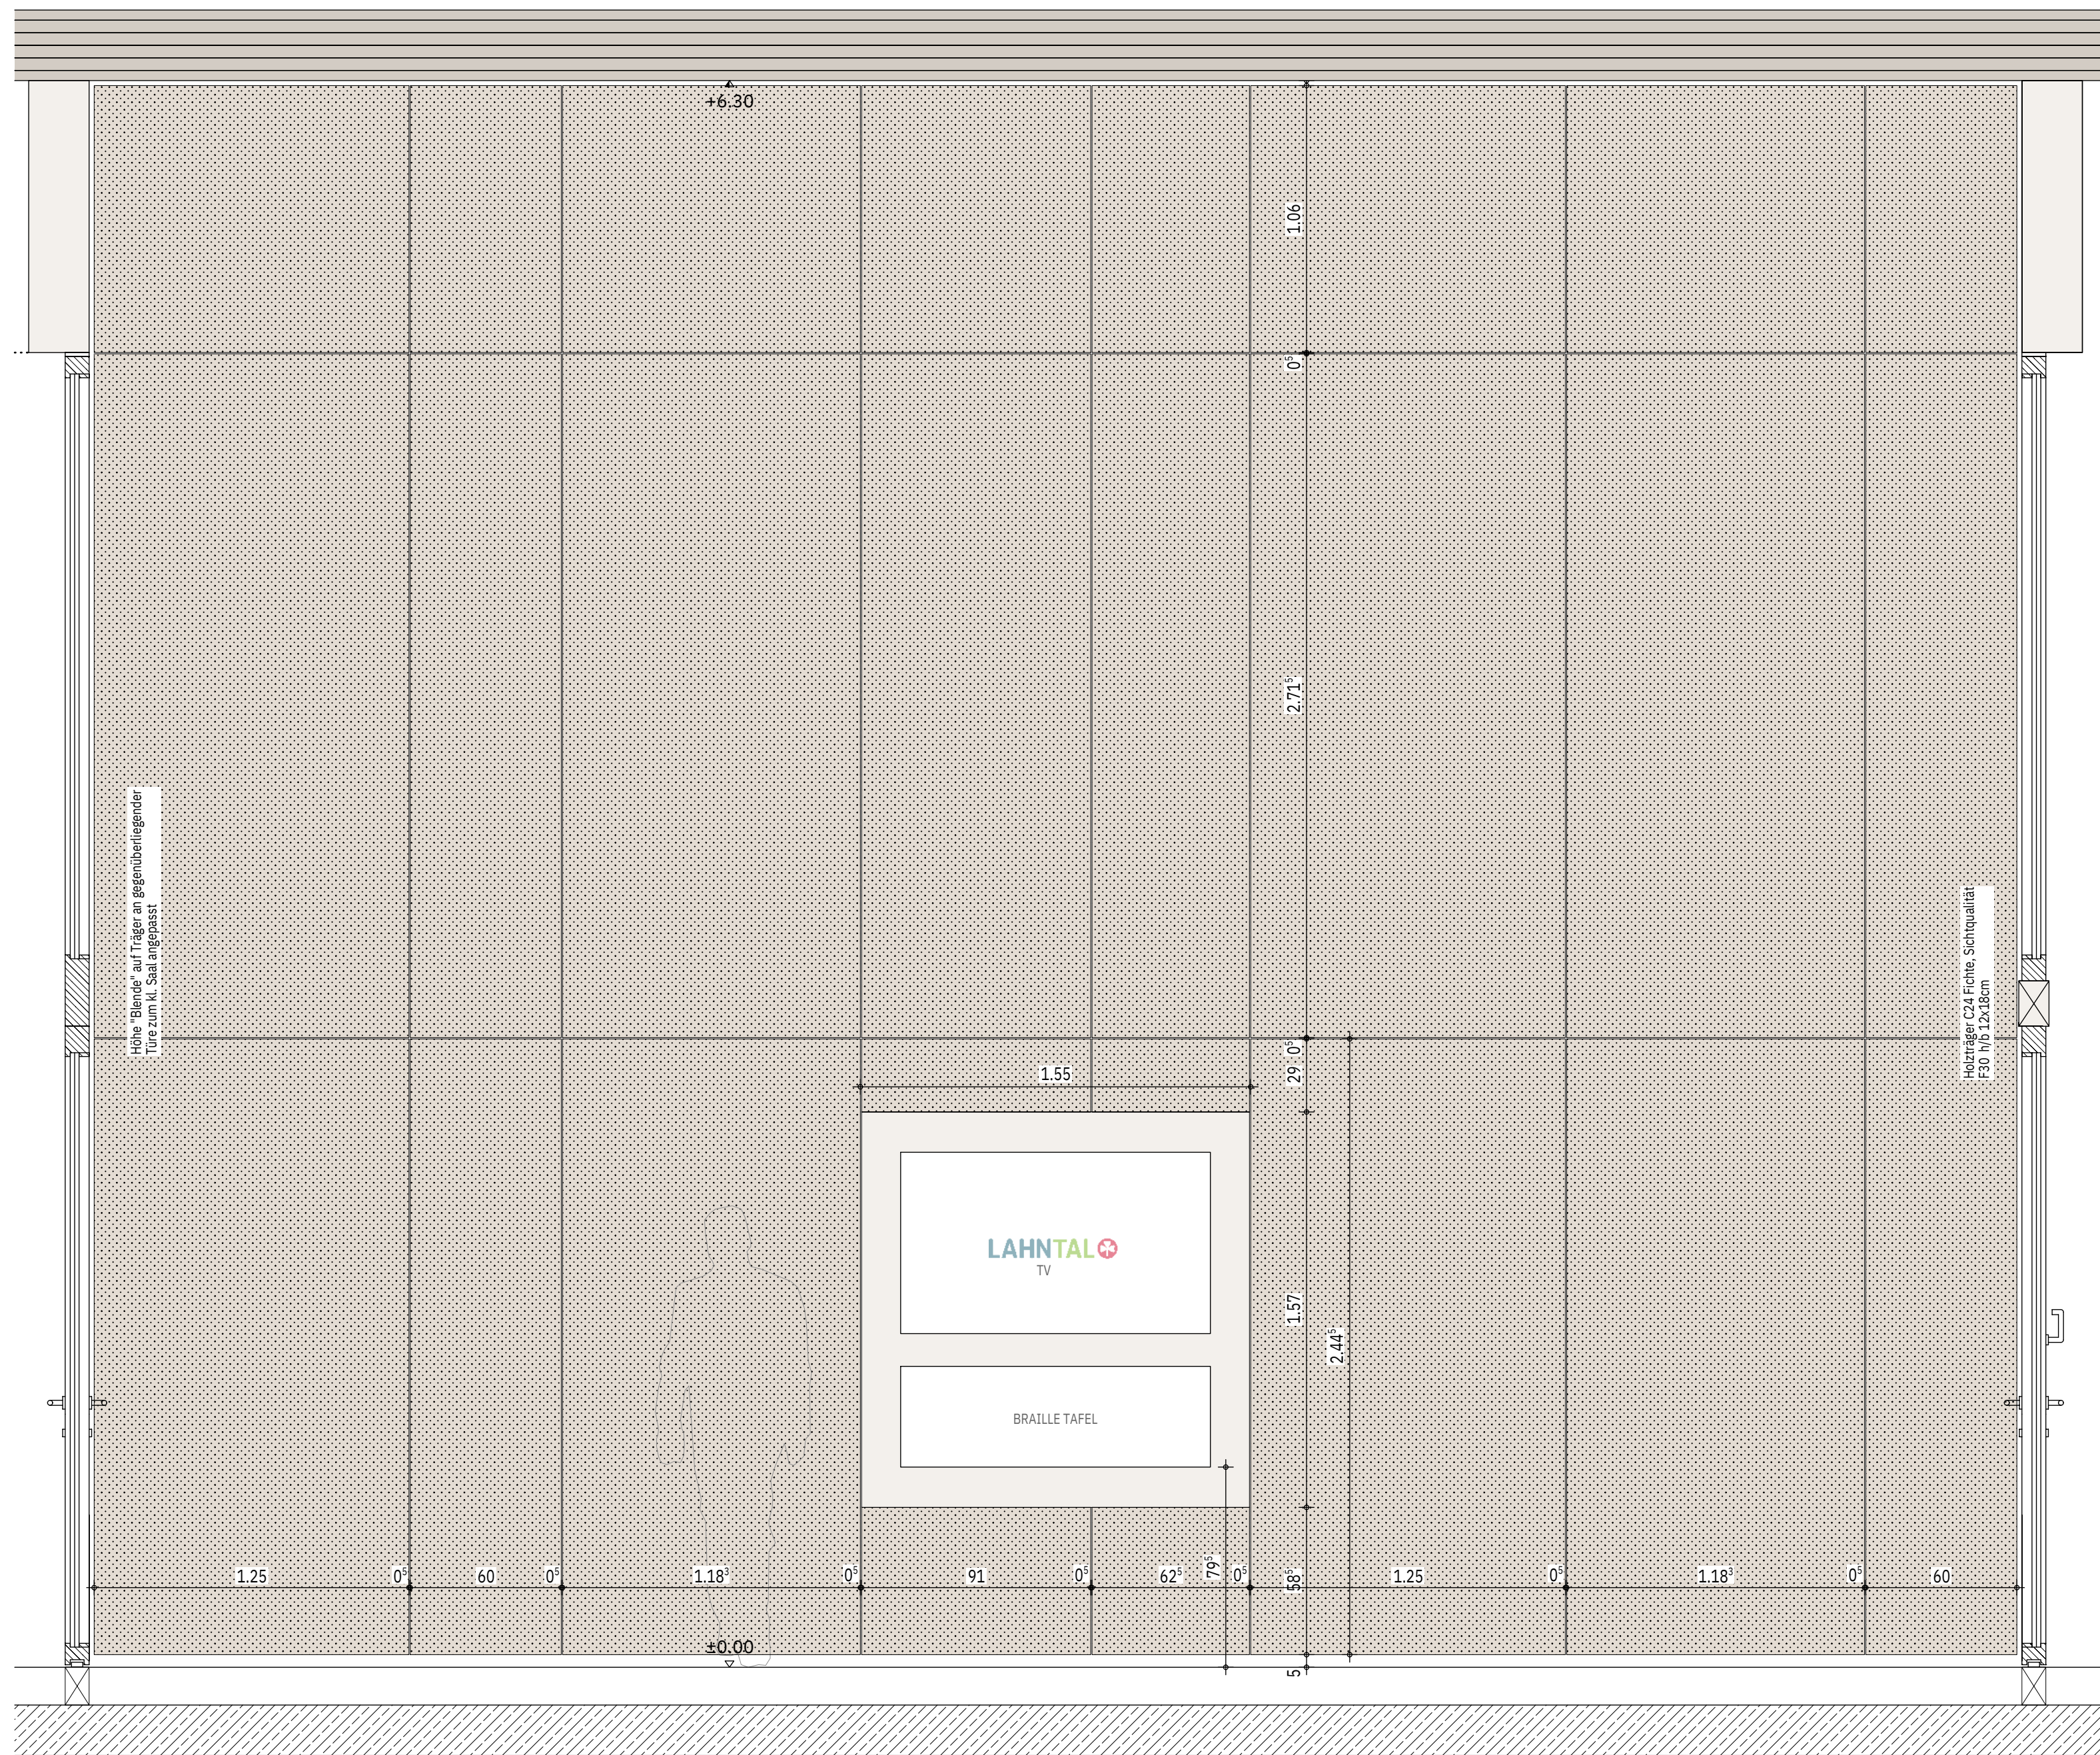


ANSICHT VERKLEIDUNG WÜRFEL WINDFANG M 1:20

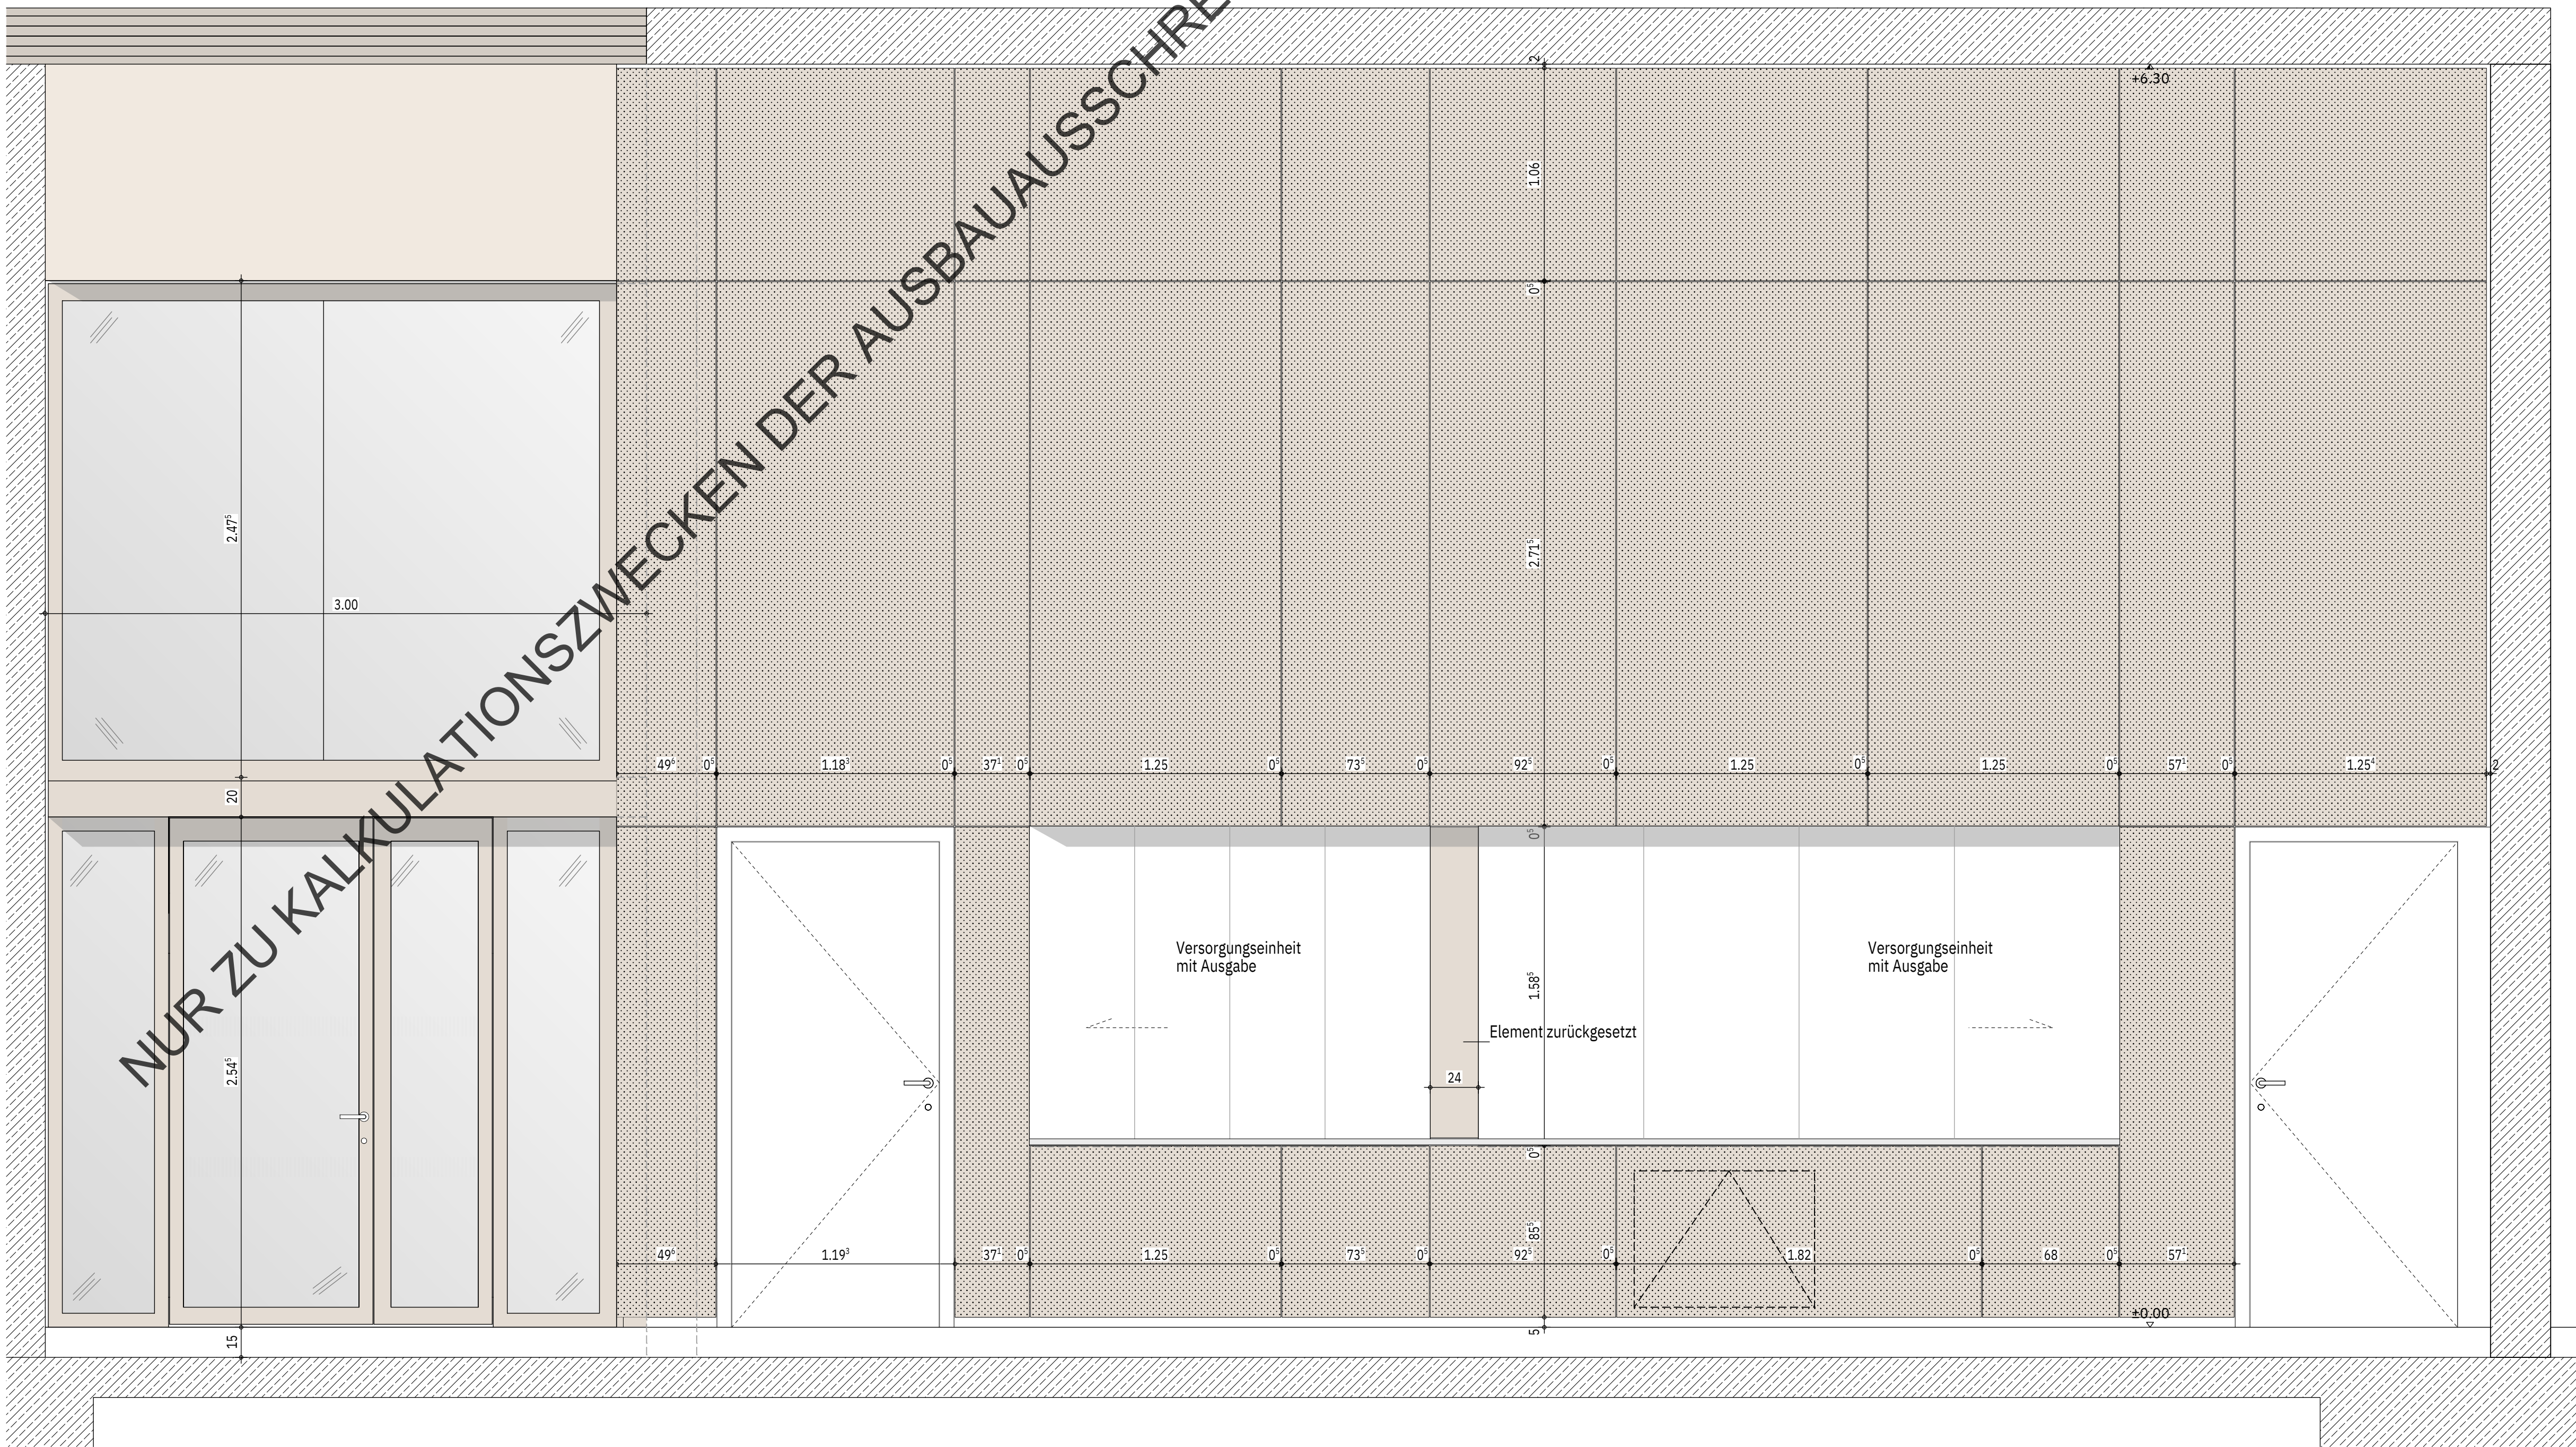

ANSICHT VERKLEIDUNG WÜRFEL KLEINER SAAL M 1:20


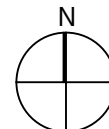
BAUVORHABEN			
Siegener Straße 35044 Lahntal			
GRUNDSTÜCK			
Gemarkung:	Lahntal Goßfelden		
Flur:	8		
Flurstück:	89/4		
0.00 = Höhe über Normal-Null: 200,86 m			
BAUHERR			
Gemeinde Lahntal			
LAHNTAL	Görsdorfer Straße 1 35044 Lahntal	Telefon: Mail:	
Planungsphase			
Planinhalt			
System Türen, Verkleidung Würfel, kl.Saal, Wi 2203 - ARC - LP05 - DE - - 01			
Gez./Platzdatum	INDEX	PLANNUMMER	Maßstab:
TO 08.05.2025	01	8510	1:20
Projekt-Nummer-Bauherr	LPN	Darstellung	Geschoss
2203	ARC	05	DE

TECHNISCHE DATEN	TECHNISCHE DATEN
DURCHREICHE KÜCHE	UNTERDECKE
4+4 Faltlemente, davon zwei Dreh-Endflügel, als Anschlagtür, mit Parkmöglichkeit 90 Grad zur Laufrichtung 2-seitig, einschl. Mittelblende vor einbindender Wand B 24cm Befestigung Beton, mit oberer Führung, Falttürbeschlag mit P2-Schloss innen Bedienung und Verschluss von der Innenseite, Verbundwerkstoffplatte aus Calciumsulfatträgerplatte mit Echtholzturnierlage Oberfläche gem. Beschreibung Wandverkleidung, ungeleuchtet einschl. 3-seitigen Umfassungszarge bzw. Fülle-/Ablaufgussbett Oberfläche der Beschläge Edelstahl gebürstet,	Freitragende Unterdecke Ausführung: Turniermensch von unten und oben F30 einseitige Plattenverkleidung d=20 mm an Unterseite Seitliche Anschlüsse: STB-Wand + Holzbinde (F30) Sinnseitige Anschlüsse: BSP-Wand + STB-Sturz F30 Decke oben: Massivholzdecke RE130 BSP-Wand über gesamten Deckenwohnraum mit Brandschutzplatte d=20mm verkleidet Holzbinde mit Brandschutzplatte d=20mm verkleidet Oberfläche in Höhe 150 mm im Montagebereich verkleidet Plattenstöße mit 100mm Plattenstreifen überdeckt

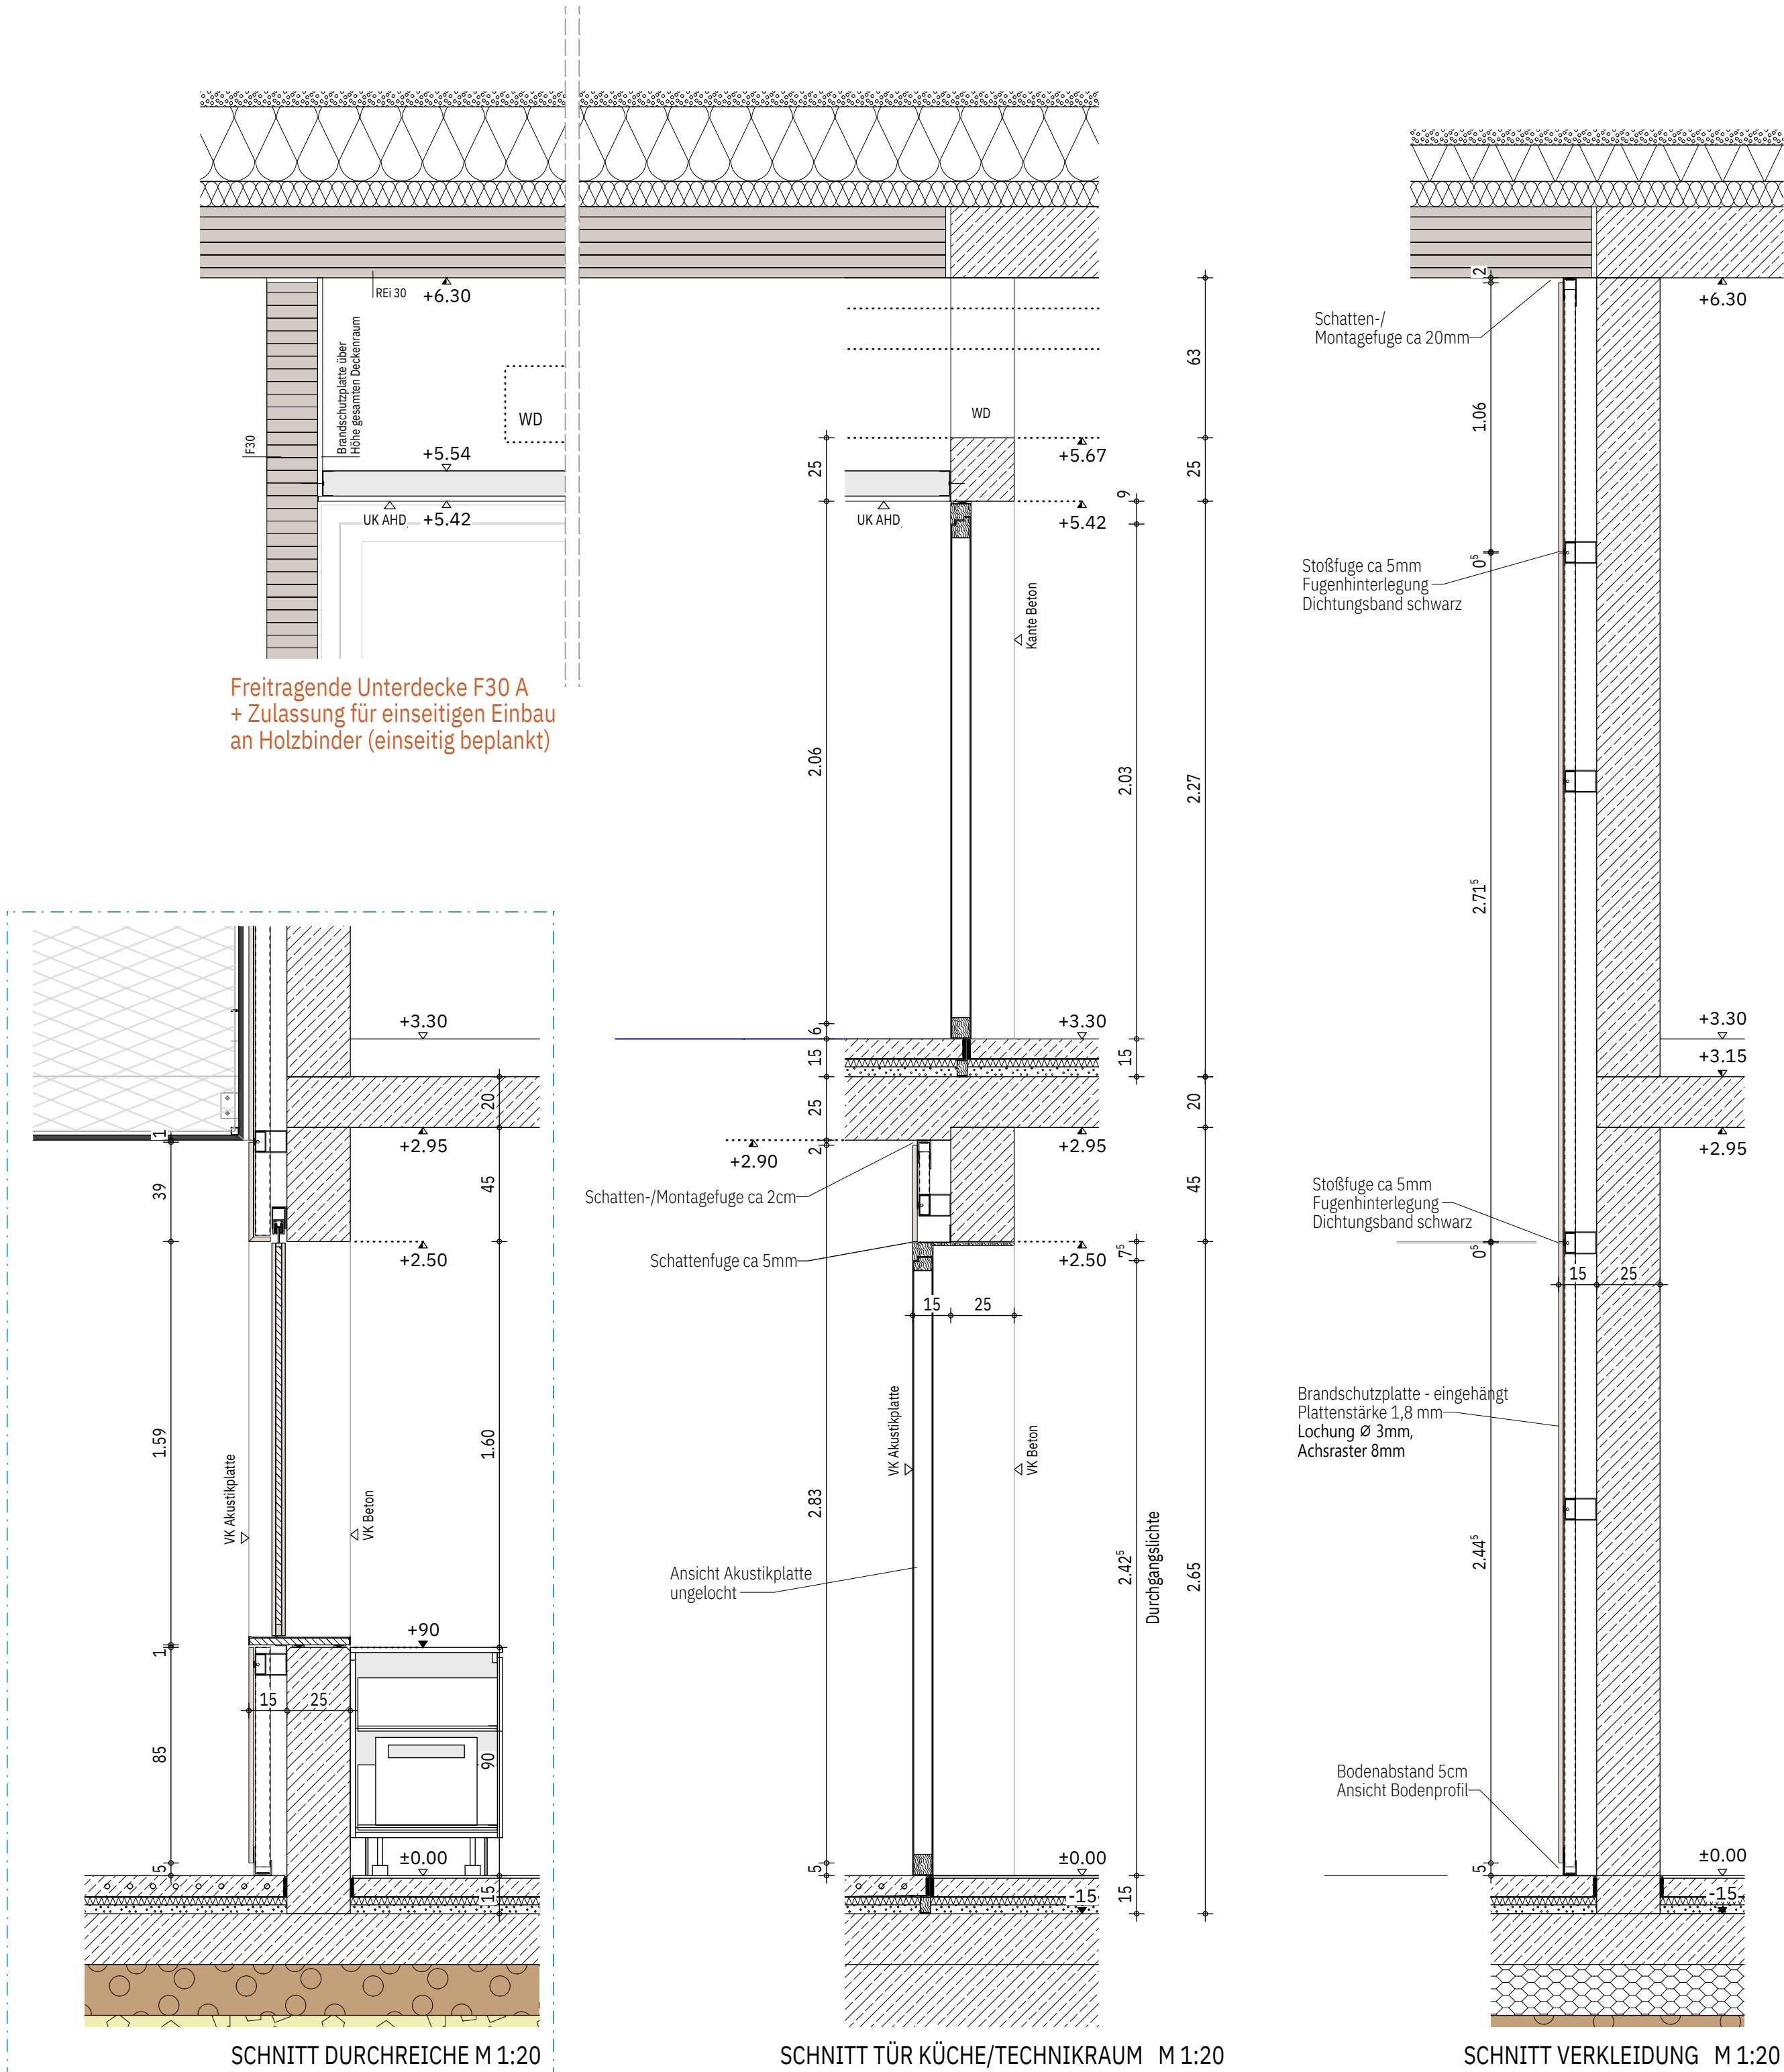

DT 8501


TECHNISCHE DATEN	TECHNISCHE DATEN
TÜR VERSORGUNGSBLOCK 4x 1-Drehflügel seitlicher Anschluss: Stahlbeton oberer Anschluss: Stahlbeton Türblatt: Vollspantholz, furniert Zarge: Holzstockzarge, massiv, furniert Furnier gemäß Holzart Wandverkleidung, klar lackiert auf Wasserbasis	TÜR TECHNIKRAUM 2-Drehflügel, asymmetrische Teilung seitlicher Anschluss: Stahlbeton oberer Anschluss: Stahlbeton Türblatt: Vollspantholz, furniert Zarge: Holzstockzarge, massiv, furniert Furnier gemäß Holzart Wandverkleidung, klar lackiert auf Wasserbasis
Türeinschlag stumpf einschlagend Türbänder: mind. 2x 3-Rollenband / Flügel beidseitig Türdrücker, Edelstahlbeidseitig Türdrücker, Edelstahl z.B. FSB 1076 Brandschutzanforderung: keine lichte Durchgangsbreite: >0,90m	Türeinschlag stumpf einschlagend Türbänder: mind. 2x 3-Rollenband / Flügel Gehfügel beidseitig mit Türdrücker, Edelstahl, z.B. FSB 06 1146 Standflügel mit Treibriegel über senkrecht aufgesetzten Drücker auf Bandsseite Oberentschiefer Brandschutzanforderung: fh-rs lichte Durchgangsbreite Gehfügel >0,90m

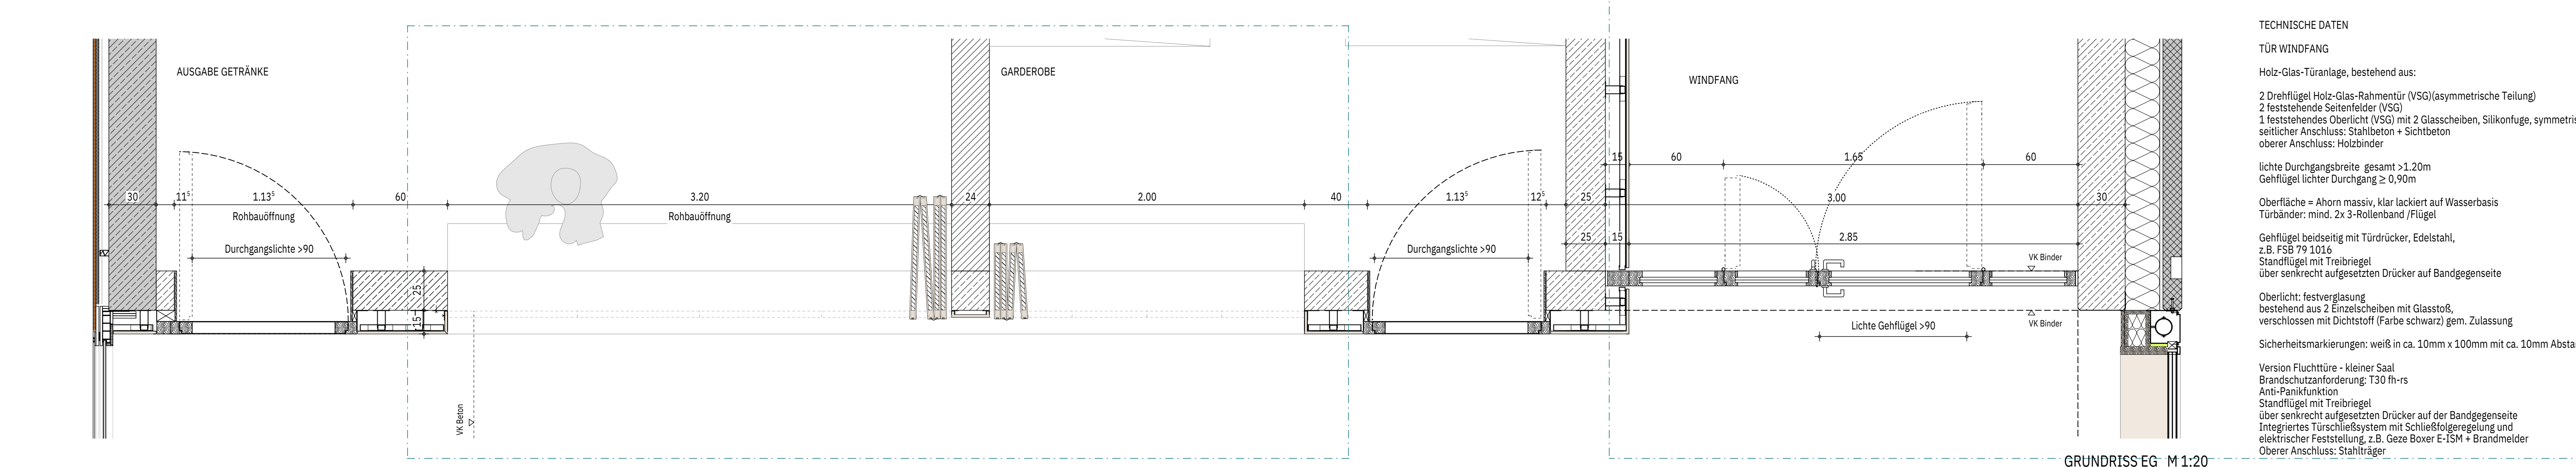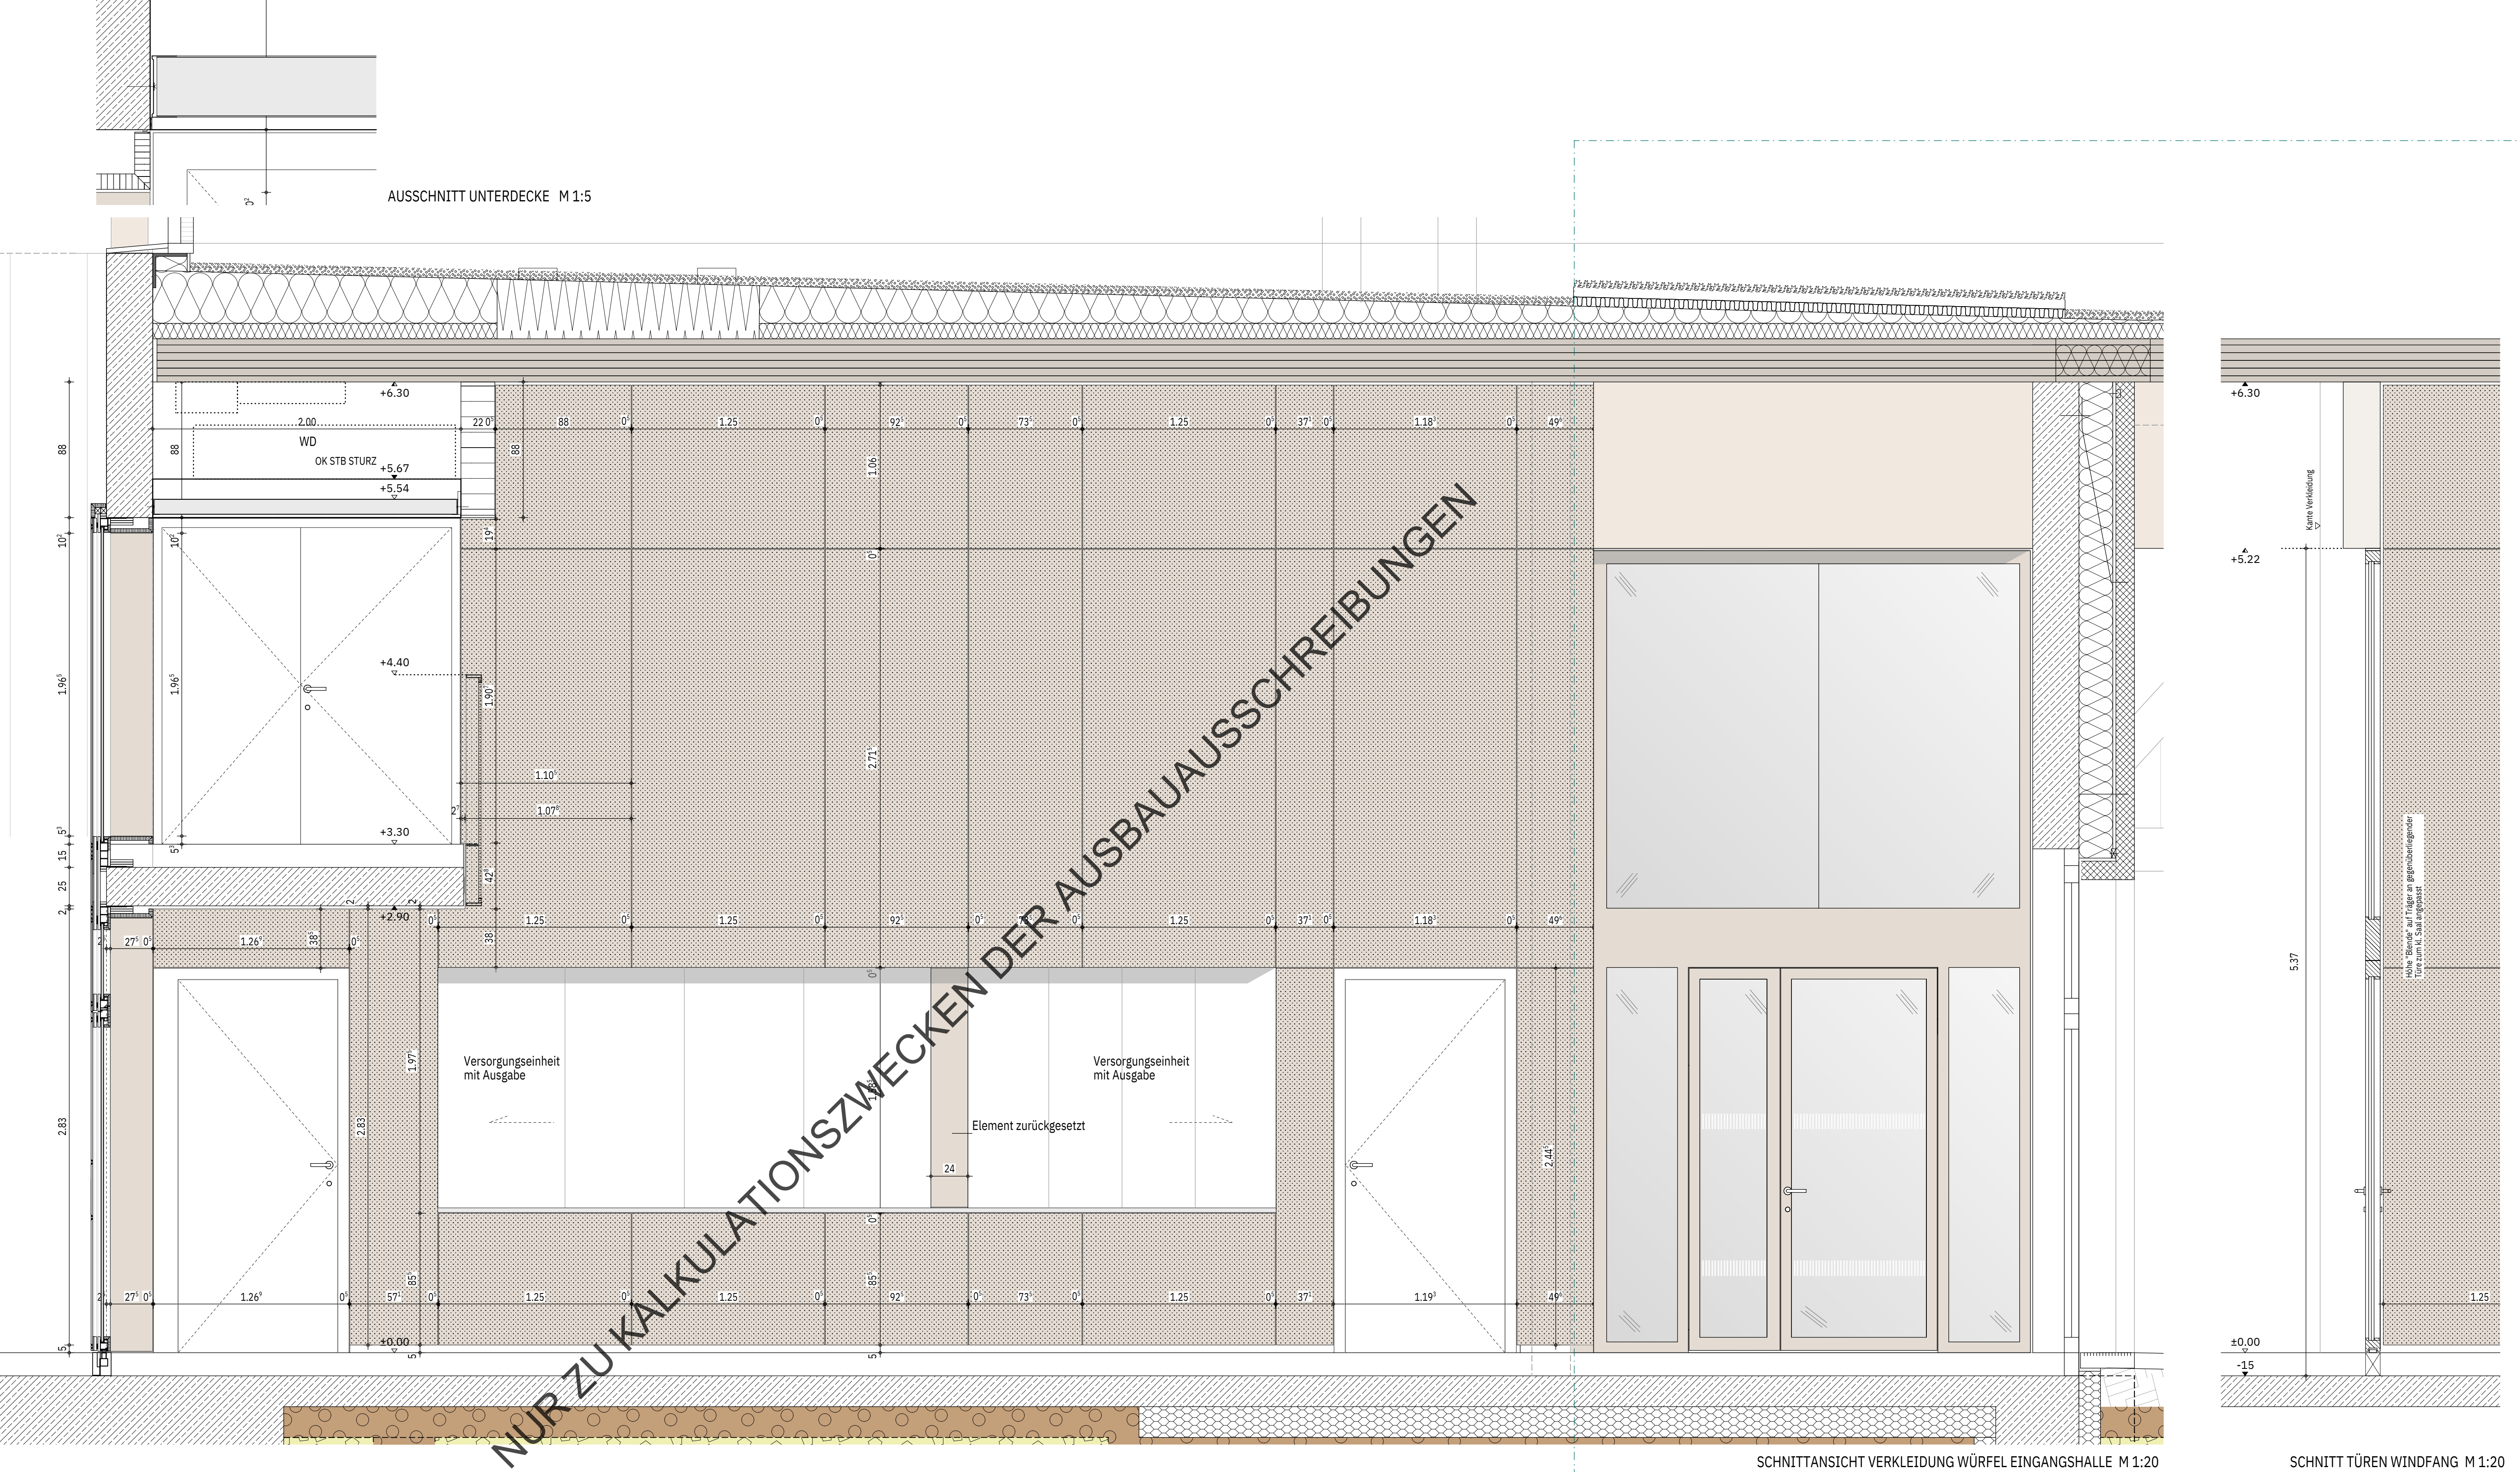

DT 8501 DT 8502

TECHNISCHE DATEN
WANDVERKLEIDUNG Calciumsulfatträgerplatte mit Echtholzturnierlage ca. 15mm Brandschutz: B-s1, d0
Untergrund = Stahlbeton Unterkonstruktion / Befestigung: Aufbauweise: 15cm inkl UK zur Einhängung d. Platten Metallunterkonstruktion mit unsichtbarer Befestigung der eingehängten Platten
Auflage: Akustikvlies + 20mm Mineralwolle Löschung: Ø 3mm, Achsraster 6mm Lochflächenanteil: 11%
Furnier Holzart: europ. Eiche Oberfläche: uv-lackiert, seidenmatt Schallabsorptionsklasse: C Schallabsorptionsgrad: αw = 0,65
Fugenunterlegung mit Dichtungsband schwarz Laibungsverkleidung ohne Lochung

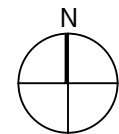

BAUVORHABEN				
Siegener Straße 31094 Lahntal				
GRUNDSTÜCK				
Gemarkung: Flur: Flurstück: 0.00 = Höhe über Normal-Null: 200,86 m	Lahntal Goßfelden 8 89/4			
BAUHERR				
Gemeinde Lahntal Oberdorfer Straße 1 31094 Lahntal		Tel.: Mail:		
Planungsphase				
Planinhalt				
System Türen & Verkleidung Würfel Eing.h. 2203 - ARC - LP05 - DE - - 01				
Gez./Planistat.	INDEX	PLANNUMMER	Maßstab:	
TO	01	8500	1:20	
08.05.2025				
Projekt-Nummer-Bauherr	LPN	Darstellung	Geschoß	
2203	ARC	05	DE	