




TEIL-SCHNITT M 1:10

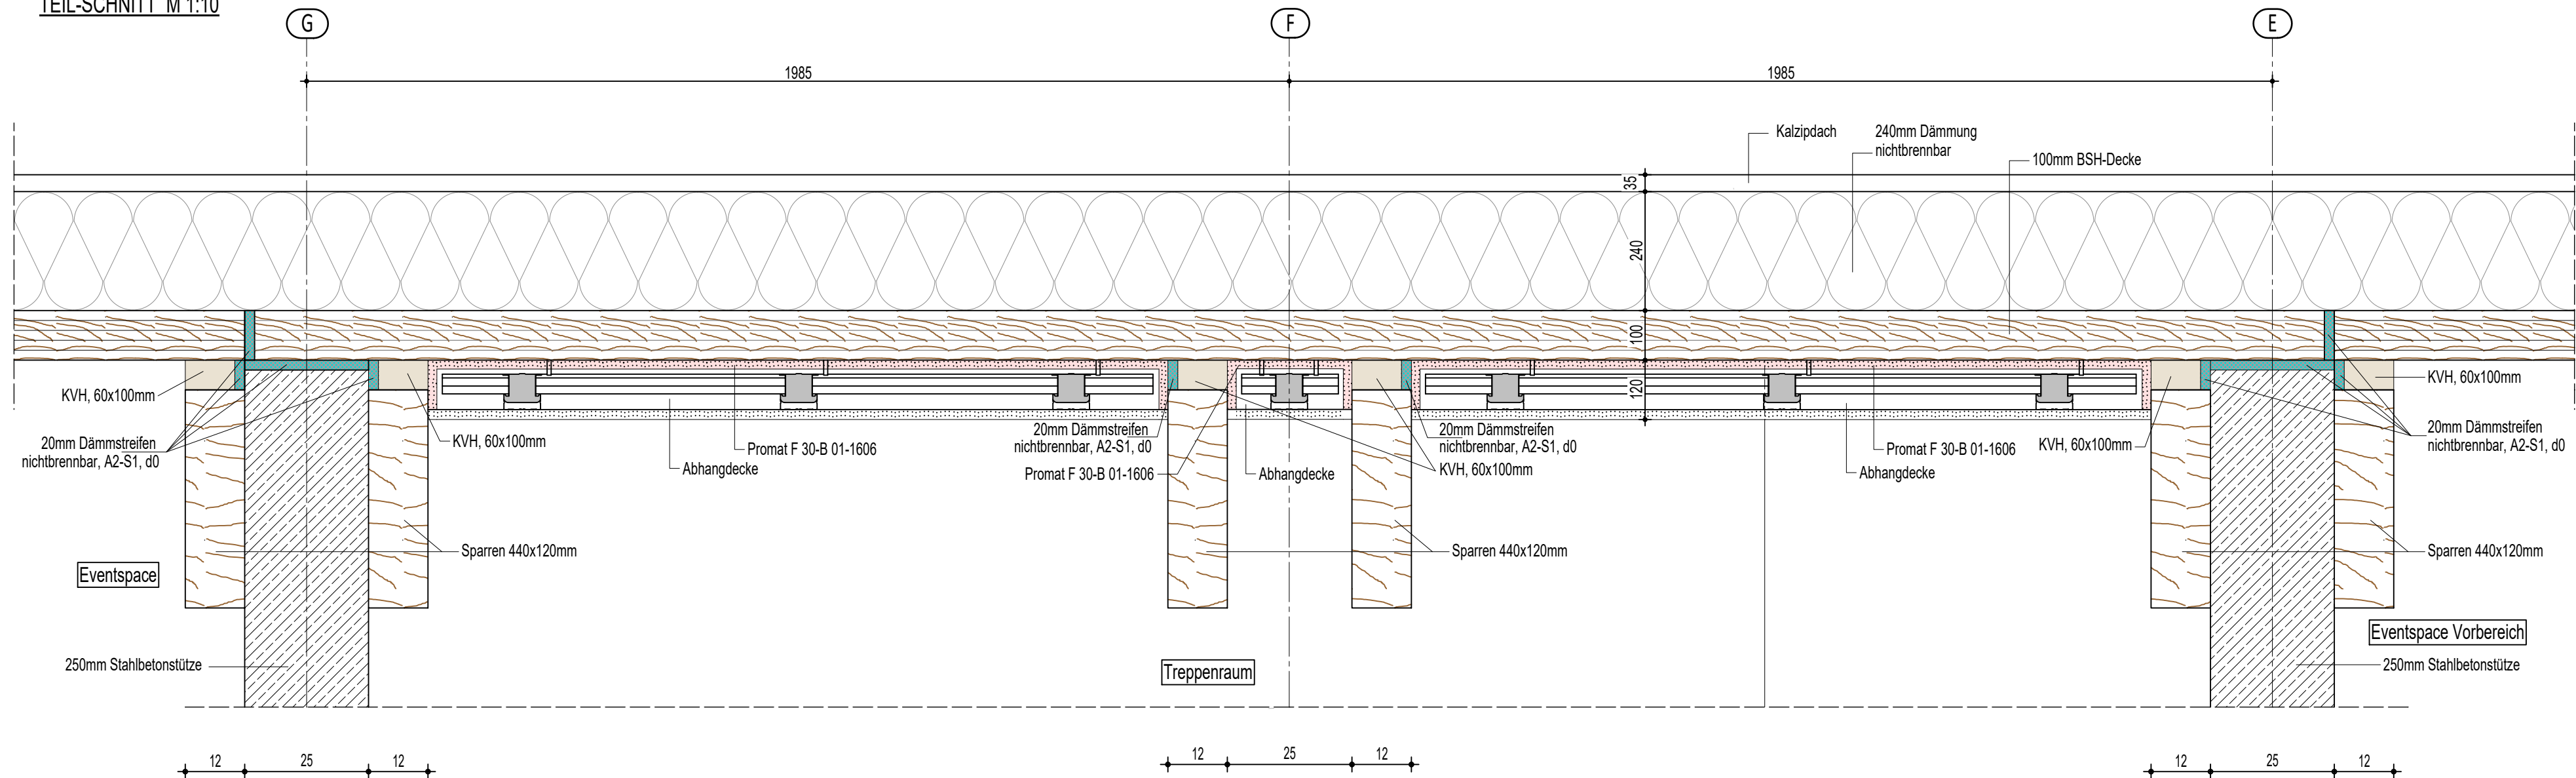

TEIL-GRUNDRISS OG M 1:25

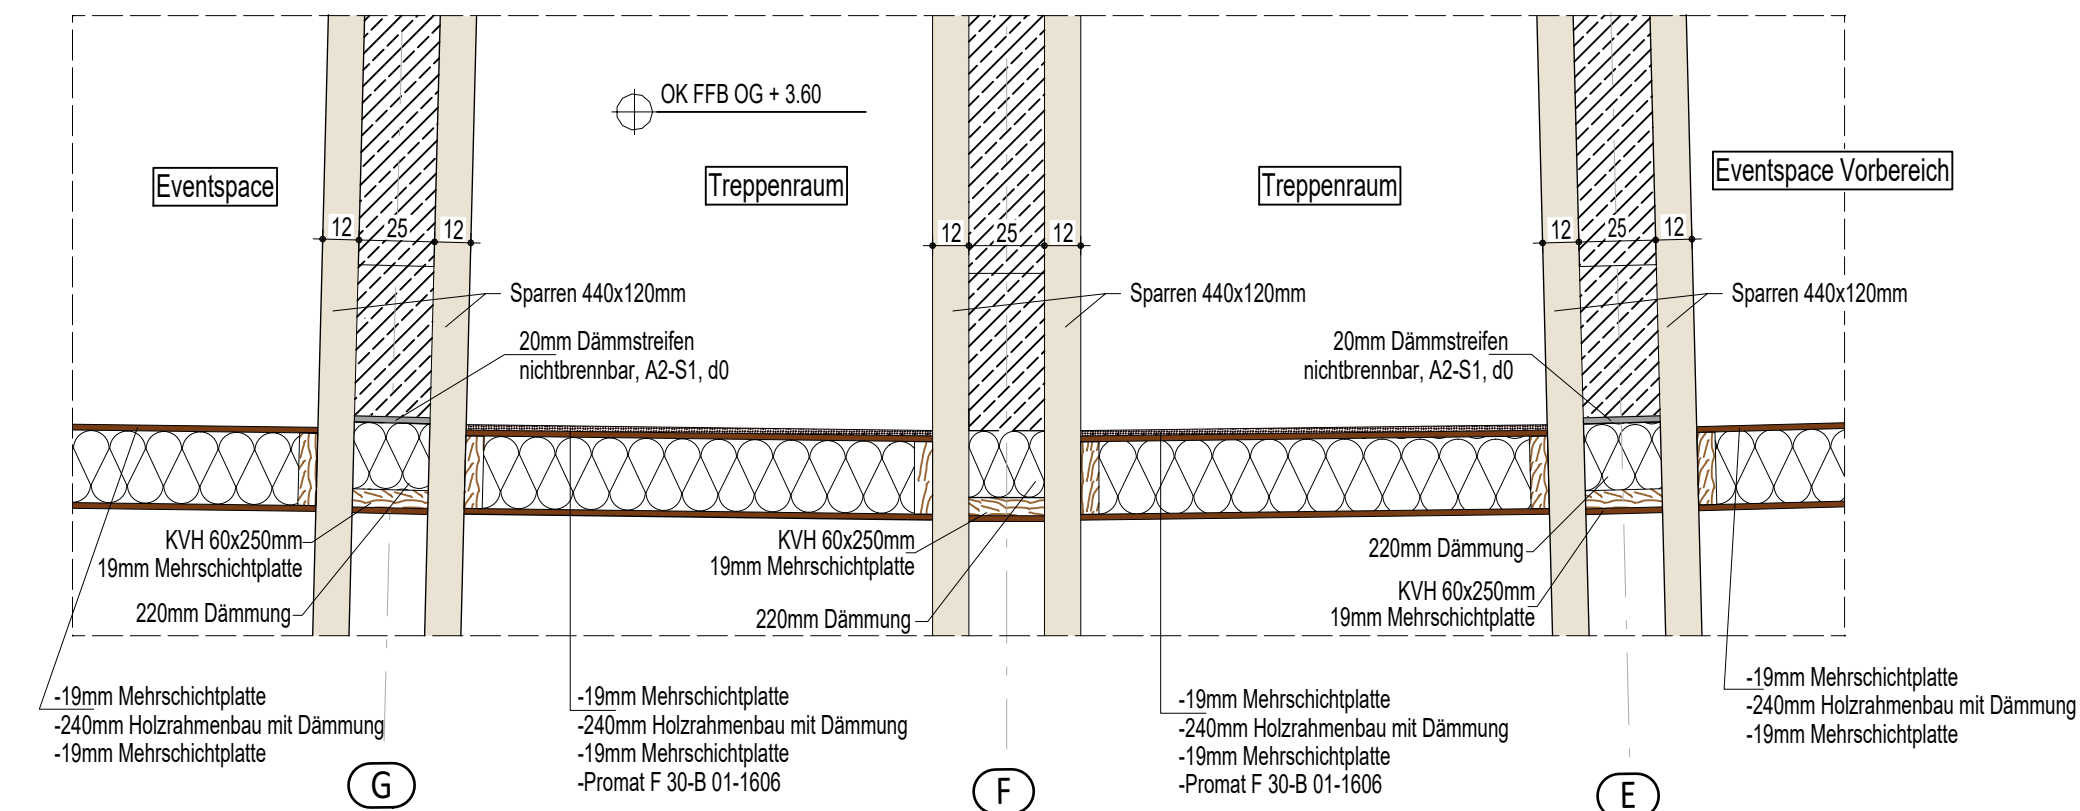

TEIL-GRUNDRISS EG M 1:25

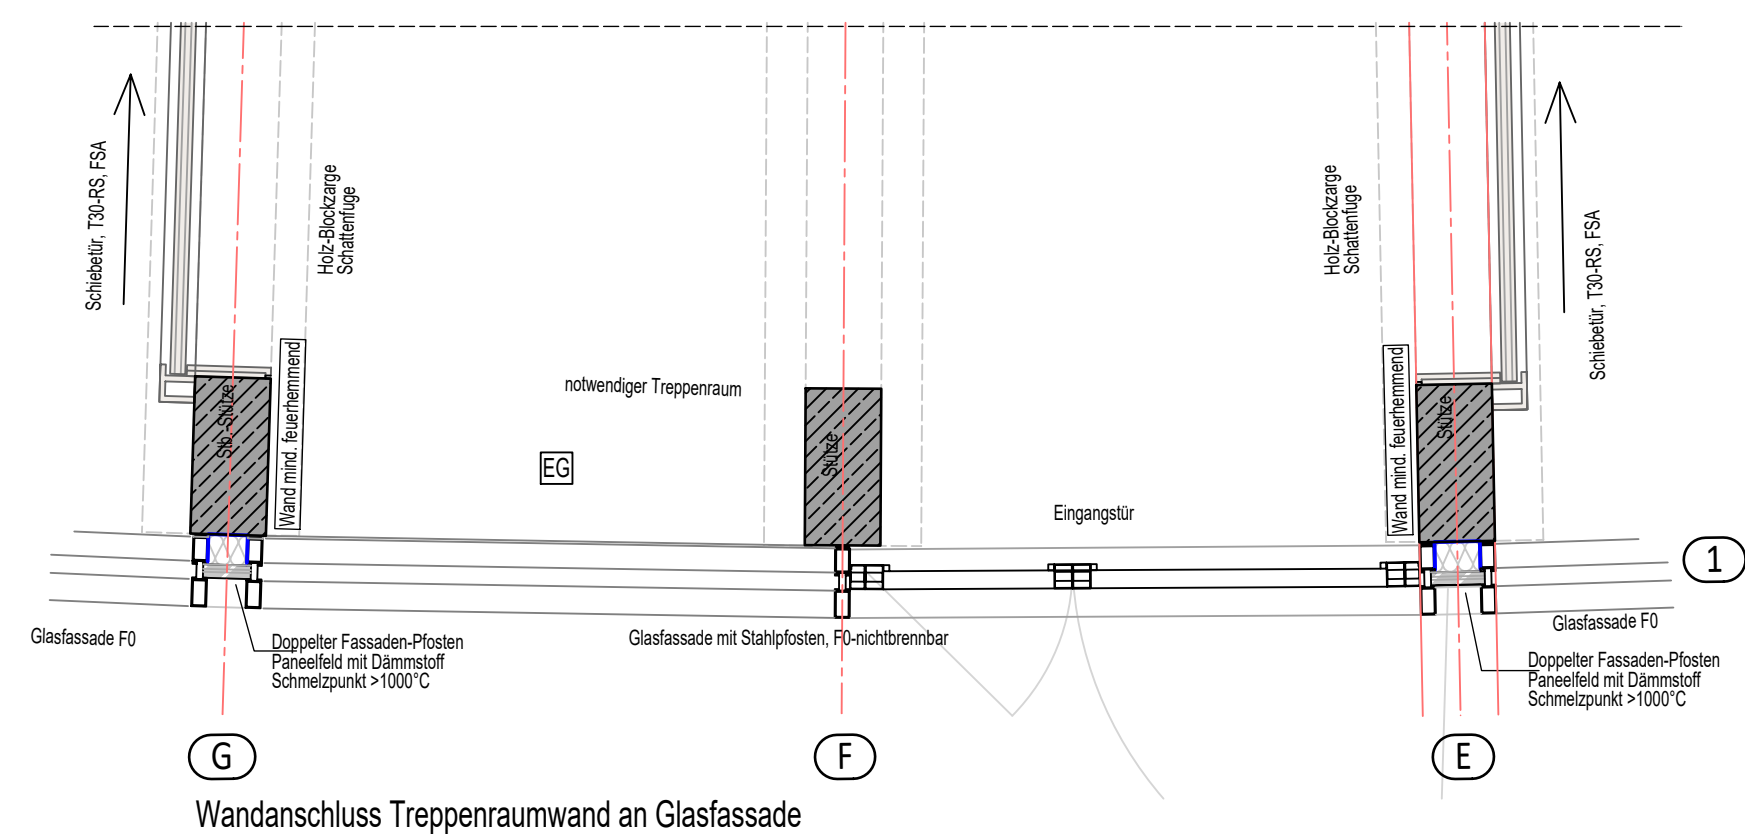

a	Aktualisierung	25.04.25 BT
Index	Inhalt der Änderung/Ergänzung	Datum

AUSFÜHRUNGSPLANUNG

Bauvorhaben:	
--------------	--

Neubau eines Besucherzentrums auf dem Kyffhäuser, Kyffhäuser 1, 99707 Kyffhäuserland

Bauherr:

Kyffhäuser-Stiftung,
Kyffhäuser 1, 99707 Kyffhäuserland

Architekten:		Datum
 Cobe A/S Orientkaj 4 st. 2150 Nordhavn		
Ausführend:  Architektur- und Ingeniebüro partnerschaft > Bauen und Visionen < Iris Karstädt Friedhelm Verges		Planplatz 4 99706 Sønderhausen Tel. : 03632 - 66 55 51 Fax : 03632 - 66 55 53 Email: info@bv-sdh.de
Fachplaner:		01.04.25

Planinhalt:
Oberer Abschluss notwendiger Treppenraum

Projektnummer: 22-008	Blatt-Nr.: 5DE45a	Gez.:
Blattgröße:	Maßstab: 1:10; 1:25	Gepr.:
Unterschrift Bauherr:	Unterschrift Planer:	Index: a