

Legende

Flurstücksgrenze

Sträucher

- Amelanchier ovalis
- Aronia melanocarpa
- Buddleja davidii 'Buzz Pink Purple'
- Cornus mas
- Cornus stolonifera 'Kelsey' (3 St.)
- Deutzia gracilis
- Deutzia x hybrida 'Mont Rose'
- Hamamelis x intermedia 'Angelly'
- Physocarpus opulifolius 'Magic Ball'
- Potentilla fruticosa
- Potentilla fruticosa 'McKay's White'
- Spiraea thunbergii
- Stephanandra incisa 'Crispa'
- Philadelphus coronarius 'Belle Etoile'
- Prunus spinosa
- Sambucus nigra
- Spiraea japonica 'Froebelii'
- Spiraea thunbergii
- Syringa vulgaris
- Weigela florida 'Purpurea'

Bodendecker:

- Deutzia x hybrida 'Yuki Cherry Blossom'
- Potentilla fruticosa 'Manchu'
- Potentilla fruticosa 'Princess'
- Spiraea bumalda 'Anthony Waterer'
- Spiraea decumbens
- Spiraea japonica 'Little Princess'
- Vinca minor 'Elisa'
- Waldsteinia ternata


Zur Verifizierung des Planes können Anbindemaße der Fenster und Türen bzw. nicht vermaßte Elemente oder Bereiche aus dem Plan abgegriffen werden.

STADT LEIPZIG
LESG
Gesellschaft der Stadt Leipzig zur Erschließung, Entwicklung und Sanierung von Baugebieten mbH

Objekt
Neubau einer Ersatzsporthalle und Herstellung von Sportfreianlagen
Komarowstraße 2
04347 Leipzig

Auftraggeber
Amt für Schule - AfSchule
vertreten durch
LESG mbH
Salomonstraße 21, 04303 Leipzig

Fachplaner

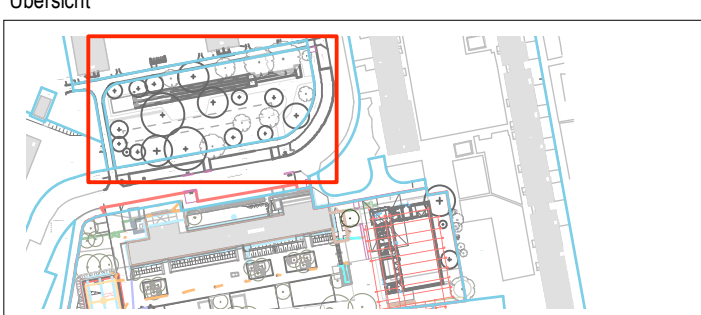


Planbezeichnung
Pflanzplan BA 2 (Los 30.4)
Lageplan

Leistungsphase
Ausführungsplanung

Datum: 002635g005_00_5_FFL_FLAE03 Blattnr.: 5-3.3
gezeichnet: 16.04.2025 Format: A1 Maßstab: 1 : 150/1:100 Index: -

Detail Pflanzfläche 09 - Sträucher und Stauden

M 1:100

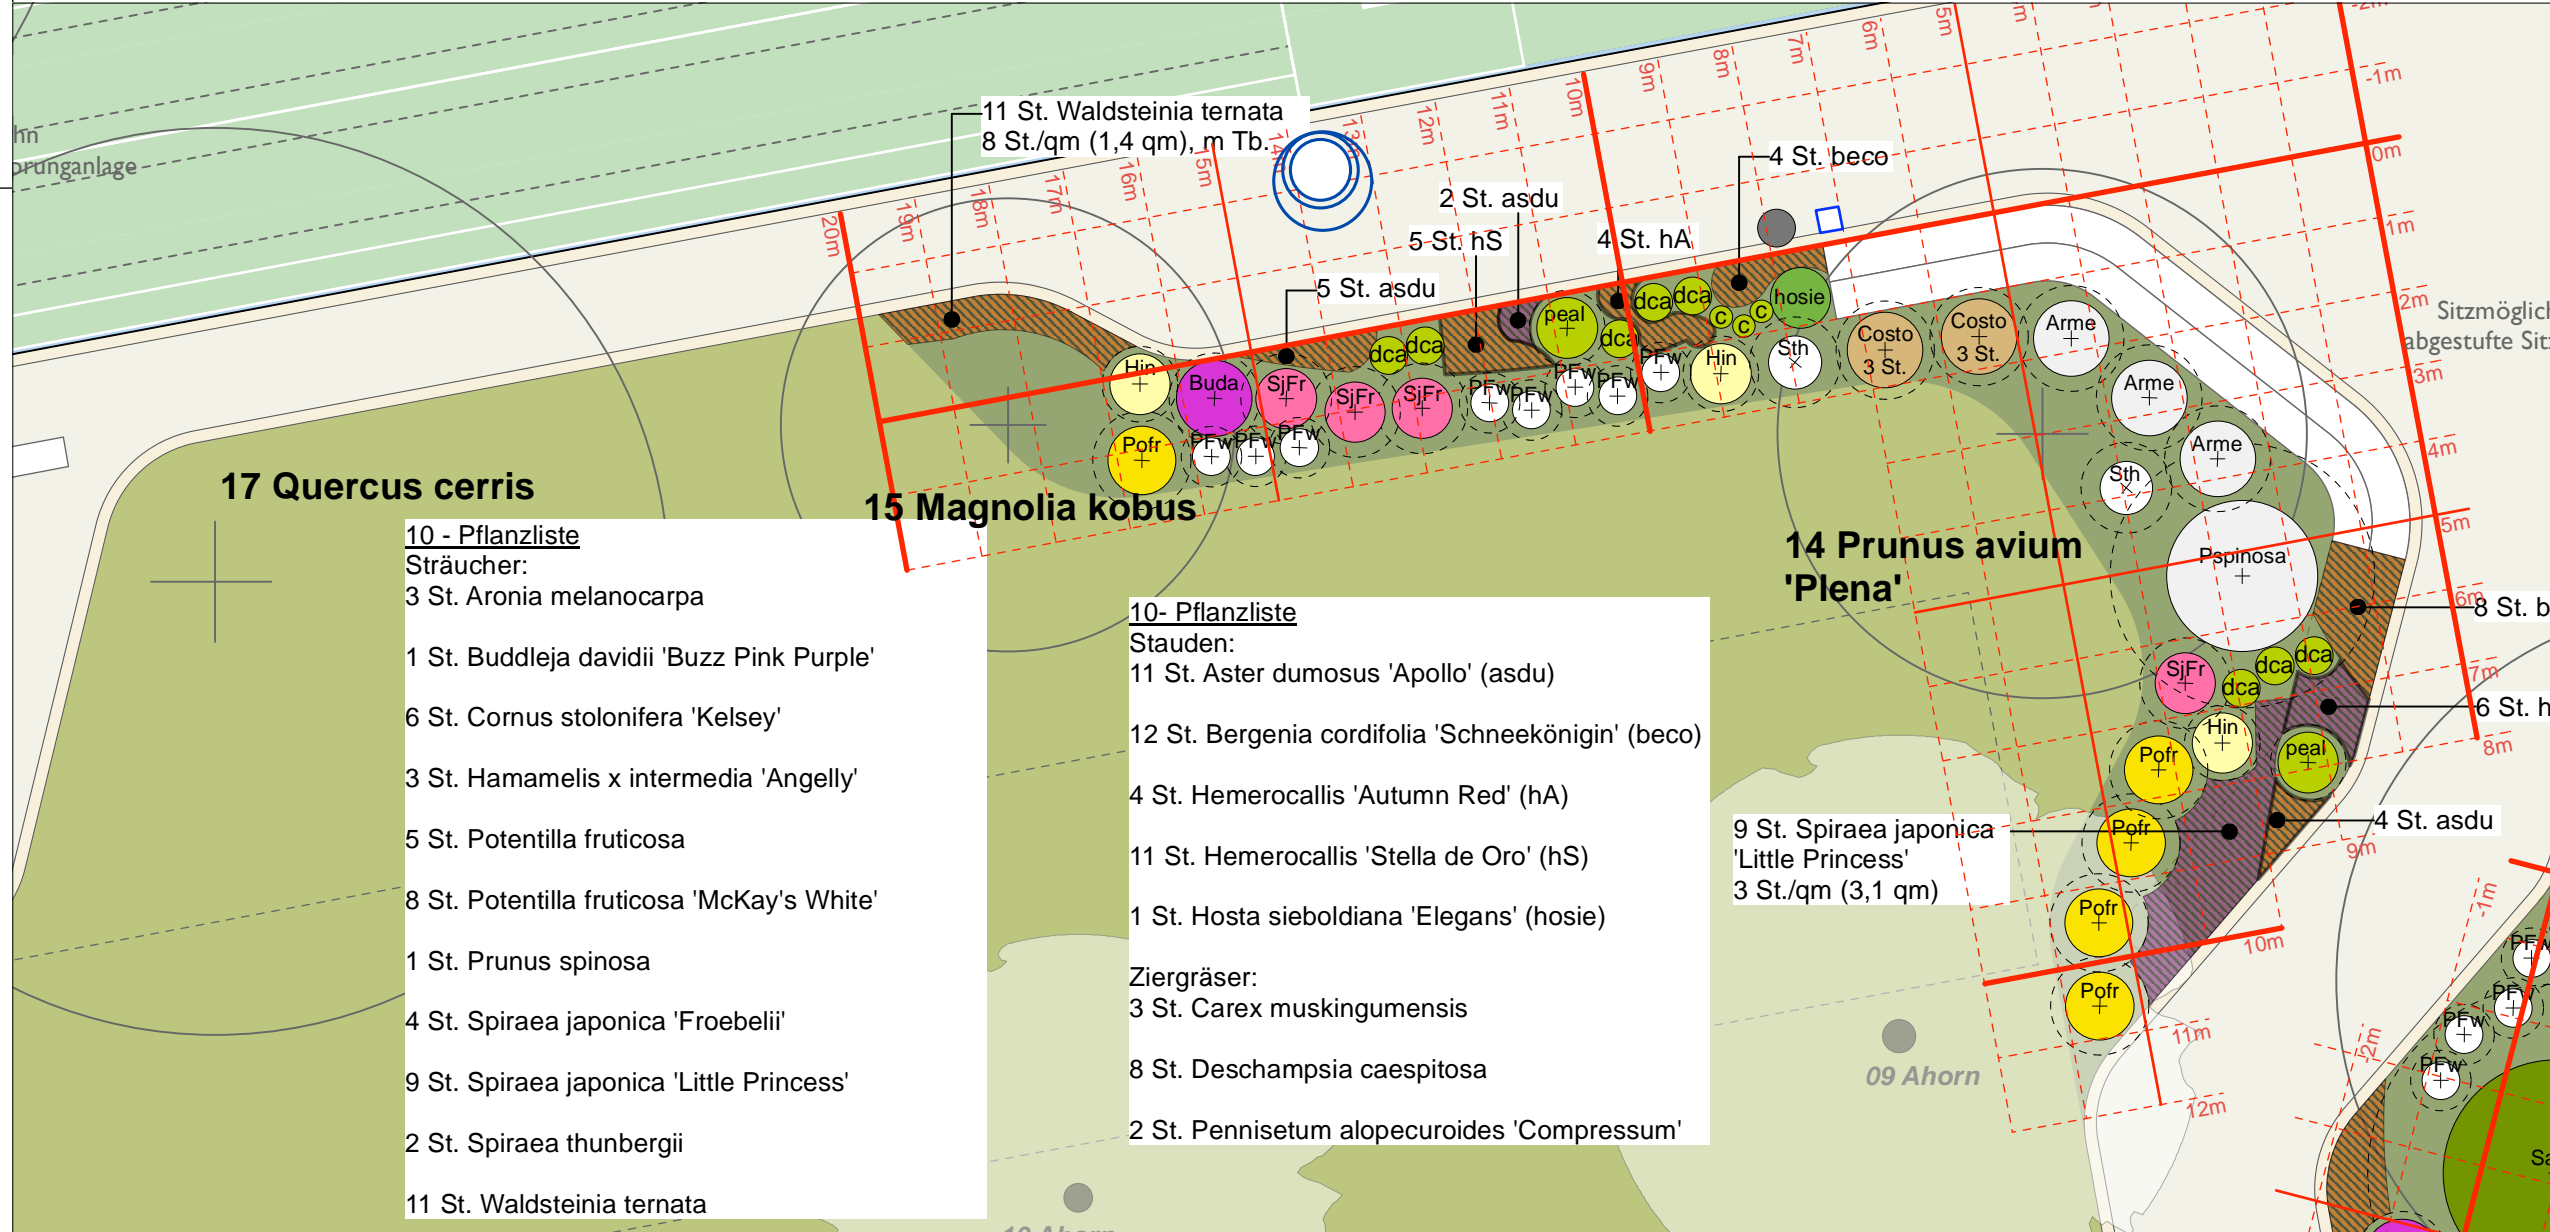

Legende

Sträucher

- Aronia melanocarpa
- Buddleja davidii 'Buzz Pink Purple'
- Cornus stolonifera 'Kelsey'
- Hamamelis x intermedia 'Angelly'
- Potentilla fruticosa
- Potentilla fruticosa 'McKay's White'
- Prunus spinosa
- Spiraea japonica 'Froebelii'
- Spiraea thunbergii

Bodendecker:

- Spiraea japonica 'Little Princess'
- Waldsteinia ternata

Stauden

- asdu Aster dumosus 'Apollo'
- beco Bergenia cordifolia Schneekönigin'
- hA Hemerocallis 'Autumn Red'
- hS Hemerocallis 'Stella de Oro'
- hosie Hosta sieboldiana 'Elegans'

Ziergräser

- Carex muskingumensis
- Deschampsia caespitosa
- Pennisetum alopecuroides 'Compressum'