


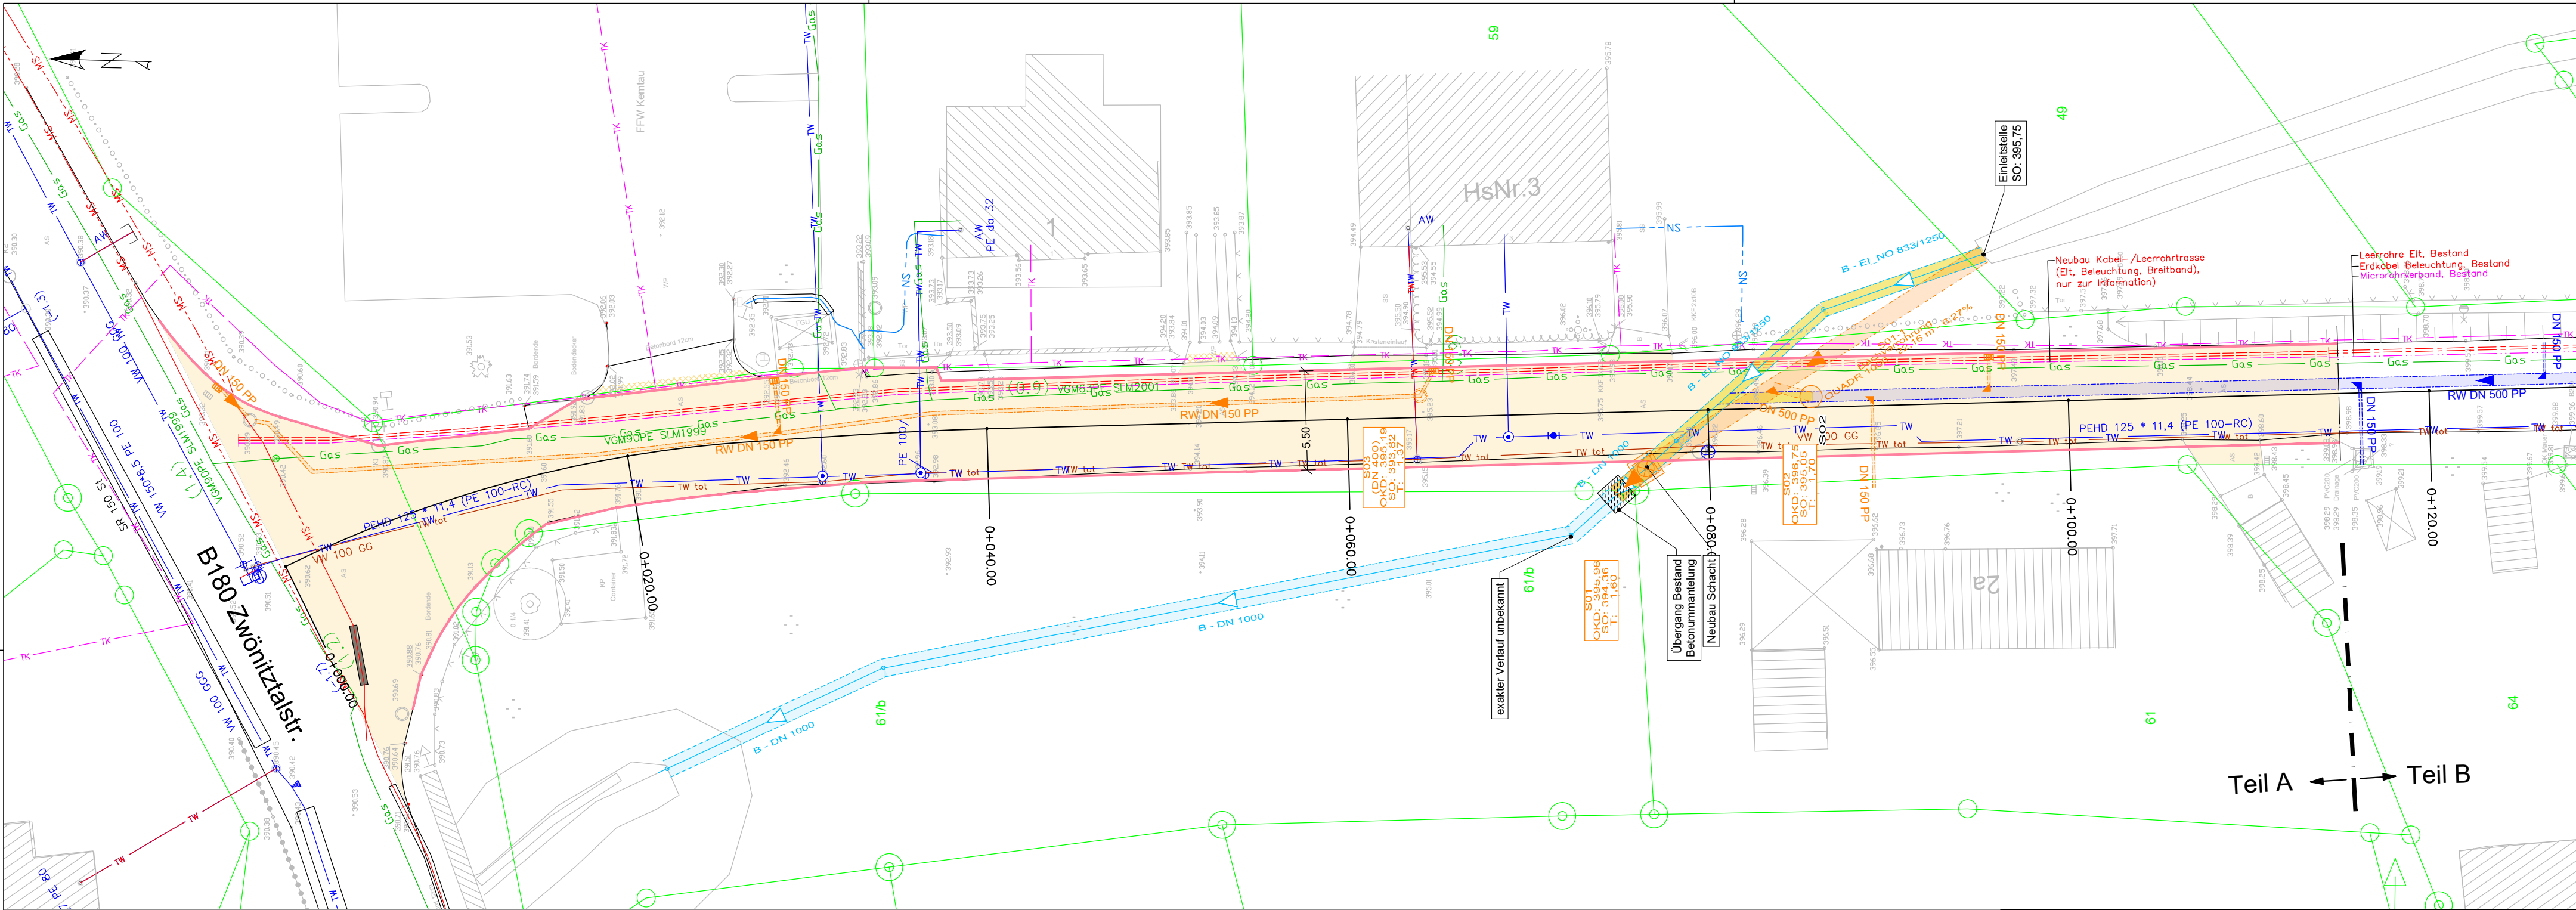

Legende:

Medienbestand

- Mischwasserkanal (ZWW)
- Bachverrohrung
- Regenwasserkanal
- Trinkwasserleitung (RZV)
- Trinkwasserleitung (a. B.)
- Niederspannungskabel (Mitnetz Strom)
- Freileitungen (Mitnetz Strom)
- Mittelspannungskabel (Mitnetz Strom)
- Gasleitung (eins energie in sachsen GmbH & Co. KG)
- Gasleitung (a. B.)
- Kabel (Telekom Dtl. GmbH/Vodafone Kabel Dtl. GmbH)
- Fernmeldekabel (RZV)
- Kabel-/Leerrohrtrasse (Elt, Breitband, Beleuchtung)

Planung Straßenbau

- Erneuerung Asphaltbefestigung
- Anpassung Zufahrten/Pflasterbefestigung
- Neubau Borde

Planung Kanal-/Leitungsbau

- Neubau Kanal (Regenwasser)
- Rückbau Verröhrung
- Neubau Straßeneinlauf
- Neubau Kabel-/Leerrohrtrasse (nur zur Information)

Topografie

- Flurstücksgrenze
- Flurstücksnummer

Bemerkung:

Datengrundlage: Vermessungsservice Bigl & Kuksch, Lage- und Höhenplan, Stand 27.05.2022

Der eingetragene Medienbestand erhebt keinen Anspruch auf Vollständigkeit. Die Flurstücksgrenzen wurden lediglich grafisch übernommen.

Lage- und Höhenbezug: ETRS 89, DHHN2016

- Höhenfestpunkt
- TP(Hochpunkt)
- TP(Hochpunkt)
- Lagefestpunkt
- Punkt
- Geländepunkt
- Grenzstein
- Merkstein/Hinweisstele
- Kilometerstein
- Ortsdurchfahrts
- Hinweisschild
- Verkehrsschild
- Haltestelle
- Lichtsignalanlage
- Anderskreuz
- Denkmal
- Brinkkasten
- Durchfall
- Straßenablauf
- Schacht(eckig)
- Schacht(rund)
- Lichtschacht
- Wasserschleier
- Marksaule Wasser
- Unterfuhrdrant
- Gaschleier
- Marksaule Gas
- Loftungsmast
- Holzmast
- Betonmast
- Stahnmast
- Holzmast + Leuchte
- Betonmast + L
- Stahlmast + L
- Stahlgittermast + L
- Holzmast mit Betonfuß
- Holzmast mit Bf + L
- Holzmast mit Anker
- Starkstromfreileitung
- Elektrische Laterne
- Schacht(Einst.-offn.)
- Mischwasserfreileitung
- Schnurwasserfreileitung
- Regenwasserfreileitung
- Treppentreppe
- Hecke
- Geländer
- Zaun
- Leitplanke
- Baumreihe
- Laubbaum
- Nadelbaum
- Laubwald
- Nadelwald
- Mischwald
- Grünfläche
- Gartenland
- Gebüsch
- Grünland
- Wiese
- Feuchtwiese
- Sumpf
- Fahnenmast
- Befestigungsarten
- WP Wasserplan
- PfG Grünplan
- AS Asphalt
- GP Größtkies
- KP Kleinkies
- BS Betonstein
- BP Belagplan
- B Beton
- SS Steinwand / Split

-	-	-	-
Index:	Änderungen bzw. Ergänzungen	Name:	Datum:
Bauherr:	Gemeindeverwaltung Burkhardtsdorf Am Markt 8, 09235 Burkhardtsdorf	Projekt-Nr.:	
Bauvorhaben:	Erneuerung Teilstrecke Gelenauer Str., Straßen- und Kanalbau BA 1.1, Teil A1&A3	Datum:	15.05.2025
Auftraggeber:	Gemeindeverwaltung Burkhardtsdorf Am Markt 8, 09235 Burkhardtsdorf	Bearbeitet:	
Bezeichnung:	Lageplan	Gezeichnet:	
Verfasser:		Geprüft:	
		Freigabe für:	Vergabeunterlage
		Maßstab 1:250	
		Anlage 1.2	