


R 354705,719
H 566945,040

R 354800,719
H 566945,040

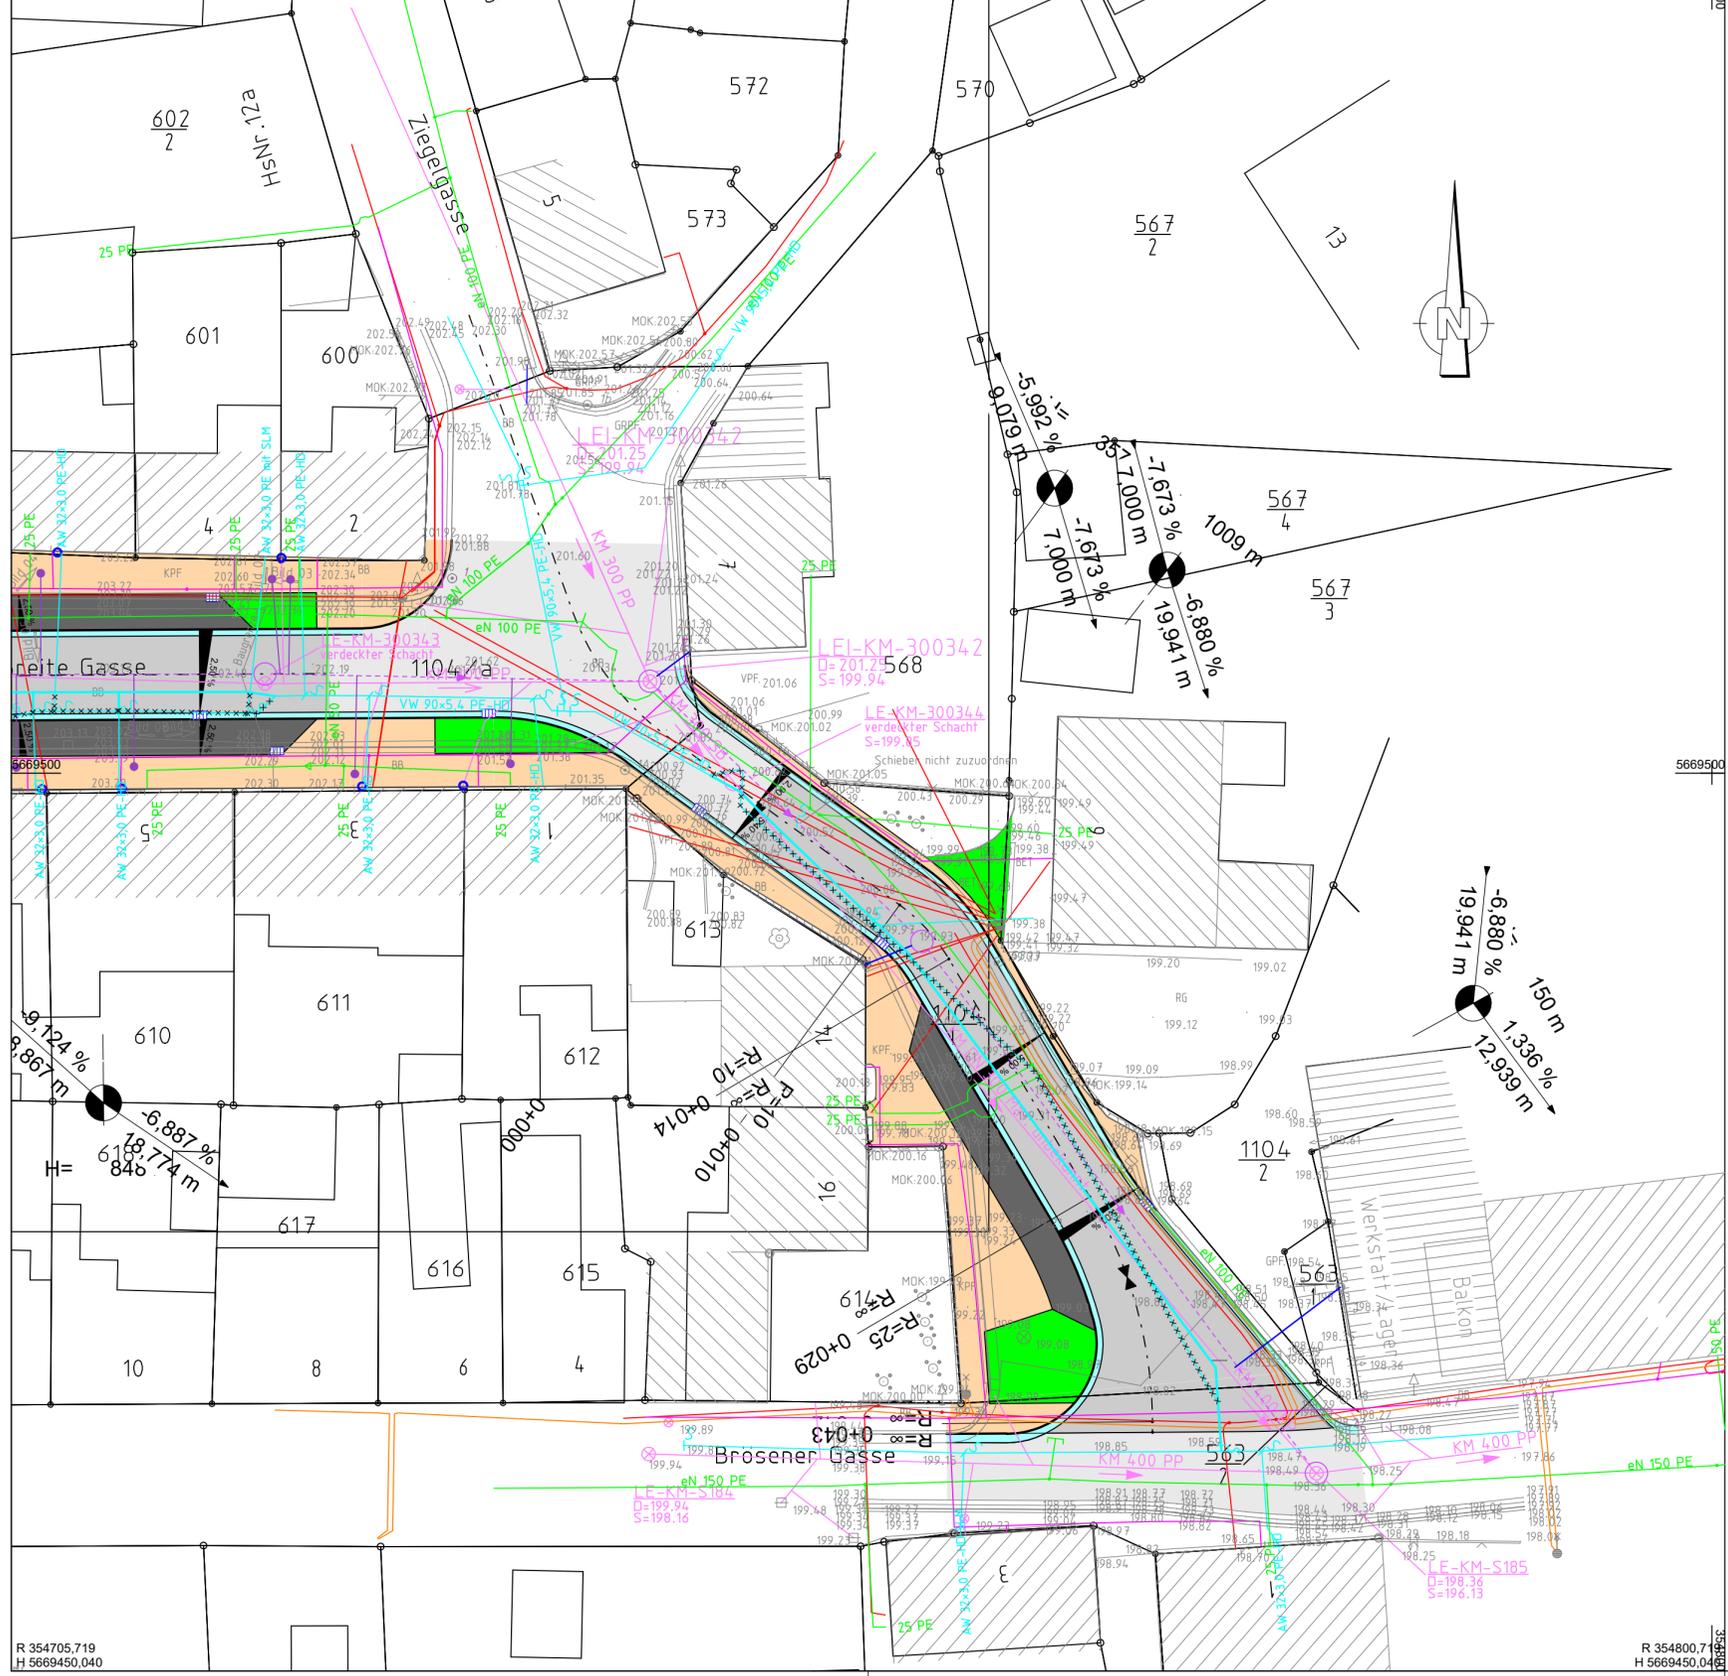

R 354705,719
H 566945,040

R 354800,719
H 566945,040

Zeichenerklärung

Planung

- Einschnittsböschung
- Mulde mit Fließrichtung
- Versickerungsmulde
- Straßennebenflächen
- Fahrbahn mit Achse
- Bankett
- Wirtschaftsweg
- Radweg
- Gehweg
- Fahrbahnteiler / Insel / Parkstreifen
- Zufahrt mit Bordabsenkung
- gemeinsamer Geh- und Radweg
- Bankett mit Zufahrt
- Dammböschung

Versorgungseinrichtungen

- vorhanden
- geplant
- Rückbau
- Trinkwasserleitung
- Gasleitung
- E-Leitung
- Fernmeldeleitung
- Mischwasserleitung
- Regenwasserleitung

Neigungsbruchpunkt
mit Angabe von
Ausrundungshalbmesser,
Längsneigung und Abstand
zum nächsten Neigungs-
bruchpunkt

Gradientenhochpunkt
Gradiententiefpunkt
Querneigung

Bordrinne
Stützkonstruktion

Grundplan hergestellt:		INGENIEURBÜRO BÜCH		Ergänzungen:	
Anlage		Grundplan - Grundriss		Datum	Name
Blatt-Nr.					
Reg.-Nr.		Kreis	: Mittelsachsen		
Lagesystem	ETRS89_UTM33	Gemarkung	: Leisnig		
Höhensystem	DHHN 2016	Straße	: Breite Gasse		
bearbeitet	Sep. 2023	Station d.SDB:		Firmenadresse	
gezeichnet		von: NK	Stat.	Ingenieurbüro Büch	
geprüft		bis: NK	Stat.	Rochlitzer Straße 89 09304 Erlau	
					Tel. (03721) 2810

Entwurfsbearbeitung:		Datum		Name	
	Strabau-Projekt Leipzig GmbH		bearbeitet	28.02.2025	Tes
	Gesellschaft für Straßenbauprojektierung und Forschung		gezeichnet	28.02.2025	Tes
	OT Korpitzsch, Nr. 1 04703 Leisnig		geprüft		
				Tel: (034321) 6288-0 Fax: (034321) 6288-19	

	bearbeitet	
	geprüft	
	Projektnummer	

Nr.	Art der Änderung	Datum	Zeichen

AUSFÜHRUNGSPLANUNG

Straßenbauverwaltung Stadt Leisnig	Unterlage / Blatt-Nr.: 5 / 2
Straße / Abschn.-Nr. / Station: bis	Lageplan
PROJIS-Nr.:	Maßstab: 1:250

Breite Gasse in Leisnig	
Bau-km bis	
aufgestellt:	
Leisnig	den

0109-147 LP_A2_Z.PLT 07.05.25