


M = 1: 50
NHN 200,00

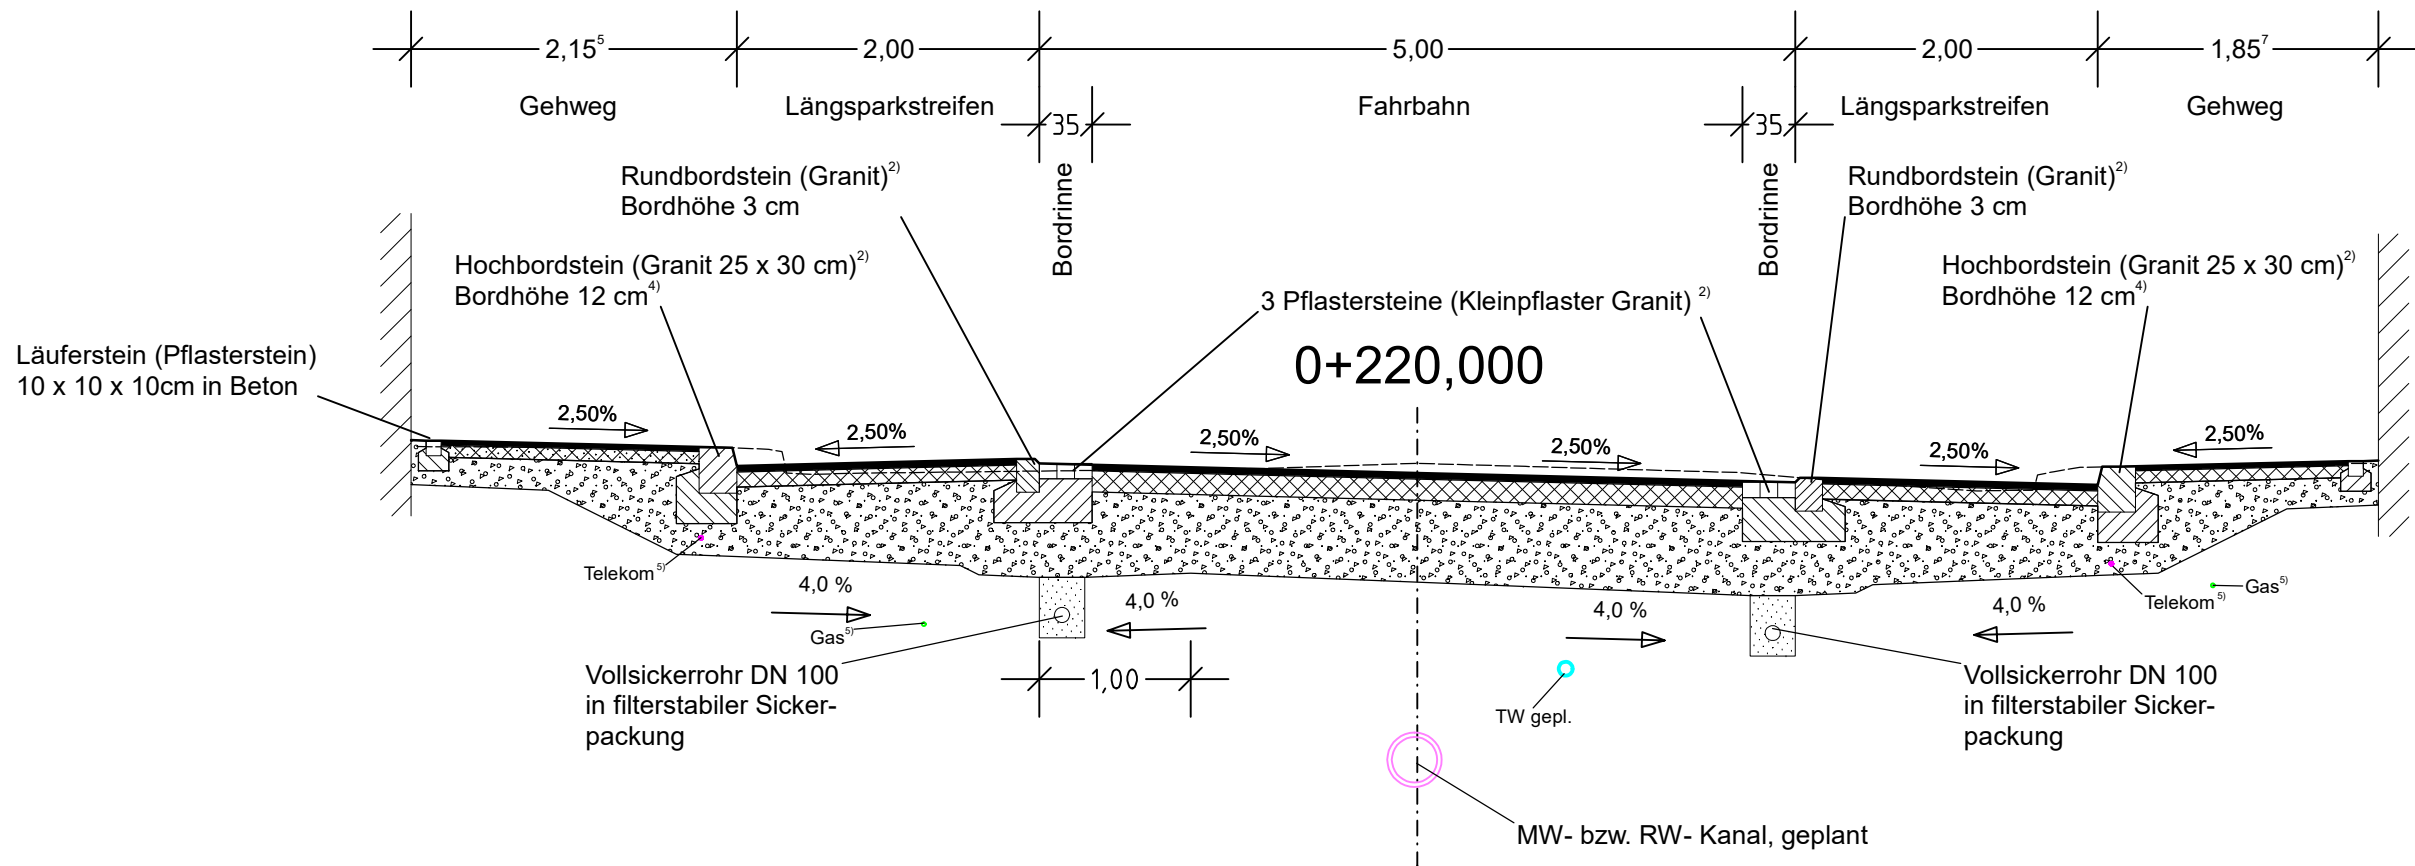

<u>Oberbau Belastungsklasse Bk1.0</u> (Fahrbahn, RStO 2012, Tafel 1, Zeile 1)	4 cm 14 cm <u>52 cm</u> 70 cm ggf. zzgl. 20 cm	Asphaltdeckschicht Asphalttragschicht <u>Frostschuttschicht 0/45, E_{v2} ≥ 120 MN/m²</u> Gesamtdicke des frostsicheren Oberbaus Hydraulisch gebundene Tragschicht (HGT) ^{1), 3)}	<u>Oberbau Gehweg</u> (RStO 2012, Tafel 1, Zeile 2)	3 cm 8 cm <u>19 cm</u> 30 cm ggf. zzgl. 20 cm	Asphaltdeckschicht Asphalttragschicht <u>Frostschuttschicht 0/45, E_{v2} ≥ 100 MN/m²</u> Gesamtdicke des frostsicheren Oberbaus Hydraulisch gebundene Tragschicht (HGT) ^{1), 3)}
<u>Oberbau Belastungsklasse Bk0.3</u> (Parkflächen und Zufahrten, RStO 2012, Tafel 1, Zeile 1)	4 cm 10 cm <u>46 cm</u> 60 cm ggf. zzgl. 20 cm	Asphaltdeckschicht Asphalttragschicht <u>Frostschuttschicht 0/45, E_{v2} ≥ 100 MN/m²</u> Gesamtdicke des frostsicheren Oberbaus Hydraulisch gebundene Tragschicht (HGT) ^{1), 3)}			

¹⁾ wasserdurchlässig, frostbeständig mit Nachweis, ggf. Dränbeton
²⁾ mit Bettung und Rückenstütze nach DIN 18318
³⁾ bei E_{v2} < 45 MN/m² auf dem Planum (mit Nachweis)
⁴⁾ an Zufahrten Rundbordstein, Bordhöhe 3 cm
⁵⁾ Bestand, teilweise Umverlegung notwendig

Breiten, Querneigungen und Anordnung von Parkständen sowie Lage vorhandener und geplanter Leitungen sind dem Lageplan zu entnehmen.

Entwurfsbearbeitung:		Strabau- Projekt Leipzig GmbH Gesellschaft für Straßenbauprojektierung und Forschung OT Korpitzsch, Nr. 1 04 703 Leisnig Tel: (034321) 6288-0 Fax: (034321) 6288-19		Datum	Name
			bearbeitet	28.02.2025	Tes
			gezeichnet	28.02.2025	Tes
			Projektnummer: 0109-14 7		
			geprüft		

	bearbeitet
geprüft	Projektnummer

Nr.	Art der Änderung	Datum	Zeichen

AUSFÜHRUNGSPLANUNG

Straßenbauverwaltung Stadt Leisnig	Unterlage / Blatt-Nr.: 14 / 2
Straße / Abschn.-Nr. / Station: bis	Regelquerschnitt Teilstrecke 1 ab Quergasse, Teilstrecke 2
PROJIS-Nr.:	Maßstab: 1:50

Breite Gasse in Leisnig	
Bau-km bis	
aufgestellt:	
Leisnig _____, den _____	