




**Beispiel Matrizenausführung:**

Eine Funktionalmatrize mit extrem feinen, 3 Millimeter breiten pyramidenförmigen Aufsätzen, die in einer Höhe von 0,7 Millimeter direkt nebeneinander gesetzt werden. Die Betonoberfläche erreicht Rutschsicherheitsklasse R13.

**LEGENDE**

Alle Maße sind durch den Auftragnehmer am Bau zu prüfen!  
Maße sind abzulesen, nicht abzugreifen. Unklarheiten sind sofort und vor Ausführung der Arbeiten der Bauleitung zu melden, ansonsten trägt der AN die alleinige Verantwortung.  
Die Statikpläne sind zu beachten!  
Für die technischen Gewerke Heizung / Lüftung / Sanitär / Elektro sind die Zeichnungen der entsprechenden Fach-Ingenieure maßgebend.  
Ausführungspläne gelten nur mit Genehmigungsvermerk des Auftraggebers, des Architekten oder der entsprechenden Fachingenieure.

|                     |              |                           |
|---------------------|--------------|---------------------------|
| KS - Mauerwerk      | Trockenbau   | FFB Fertigfußboden        |
| Poroton - AW        | Wärmedämmung | RFB Rohfußboden           |
| Mauerwerk - Bestand | Kies         | BR Brüstungshöhe          |
| Poroton - IW        | Holz         | OK Oberkante              |
| Klinkermauerwerk    | Erdreich     | UK Unterkante             |
| Beton               | Böschung     | VK Vorderkante            |
| Stahlbeton          |              | UKD Unterkante Decke      |
| Abbruch             |              | DD Deckendurchbruch       |
| Neubau              |              | UZ Unterzug               |
|                     |              | RVA Rauch- und Wärmeabzug |
|                     |              | NA Notausgang             |
|                     |              | LH Lichte Raumhöhe        |
|                     |              | REV Revisionsöffnung      |

INDEX    DATUM    ÄNDERUNGEN    BEARBEITET

|   |          |                                   |          |
|---|----------|-----------------------------------|----------|
| 1 | 23.8.23  | Durchdrichte / HRV Wind und Decke | Pennicke |
| 2 | 07.11.23 | Dachstuhl umschreiben             | Pennicke |

**BAUVORHABEN**

**Neubau Hortgebäude Hermsdorf**  
Mittelstraße 22, 39326 Hohen Börde OT Hermsdorf

**LAGEPLAN**

**BAUHERR** Gemeinde Hohen Börde  
Bördestraße 8  
39167 Hohen Börde OT Irxleben

**ARCHITECT**

**PLANNHALT** Grundriss OG - b

**PLANNUMMER** 00 5 AR GR OG 03 b

**DATUMNAME** 00-5-AR-GR-OG-03-b-231107

**PROJEKTNUMMER**

**BEARBEITET**

**DATUM**

**07.11.2023**

Maßstab 1:50