


Grundriss Außentreppe KITA \_ Kleines Tor

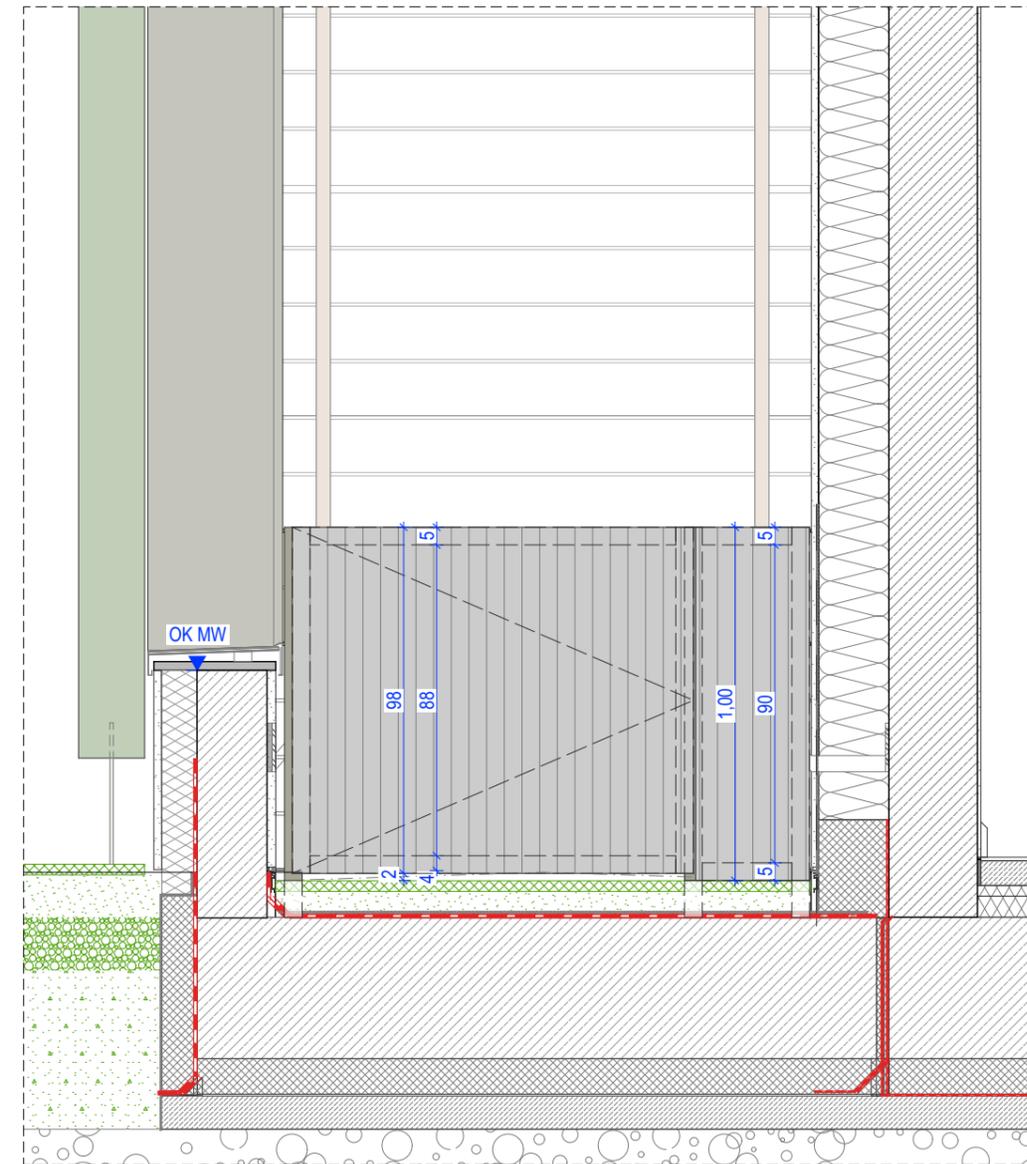

Ansicht Außentreppe KITA \_ Kleines Tor

Index	Änderung	Datum	Gez.
DWG- Dateiname	2781_001_5_A_D16_416.dwg	PDF- Dateiname	2781_001_5_A_D16_416.pdf
Landeshauptstadt Dresden Amt für Hochbau und Immobilienverwaltung PF 120020 01001 Dresden Tel. 488 38 21, Fax 488 38 17		Projekt HI. 5527813 - Ersatzneubau Kindertageseinrichtung und Hort "Heideland" Zum Bahnhof 7 01108 Dresden	
Standortverwalter Amt für Hochbau und Immobilienverwaltung		Planungsphase 5 - Ausführungsplanung	
Darstellung Außentreppe KiTa _ Kleines Tor		Planer	Maßstab 1:20
Tel.: Fax: E-Mail:		Erstelldatum 25.04.2025	Gez. Projekt-Nr.
		Bl.- Größe. A3	Bl.-Nr. A_416