


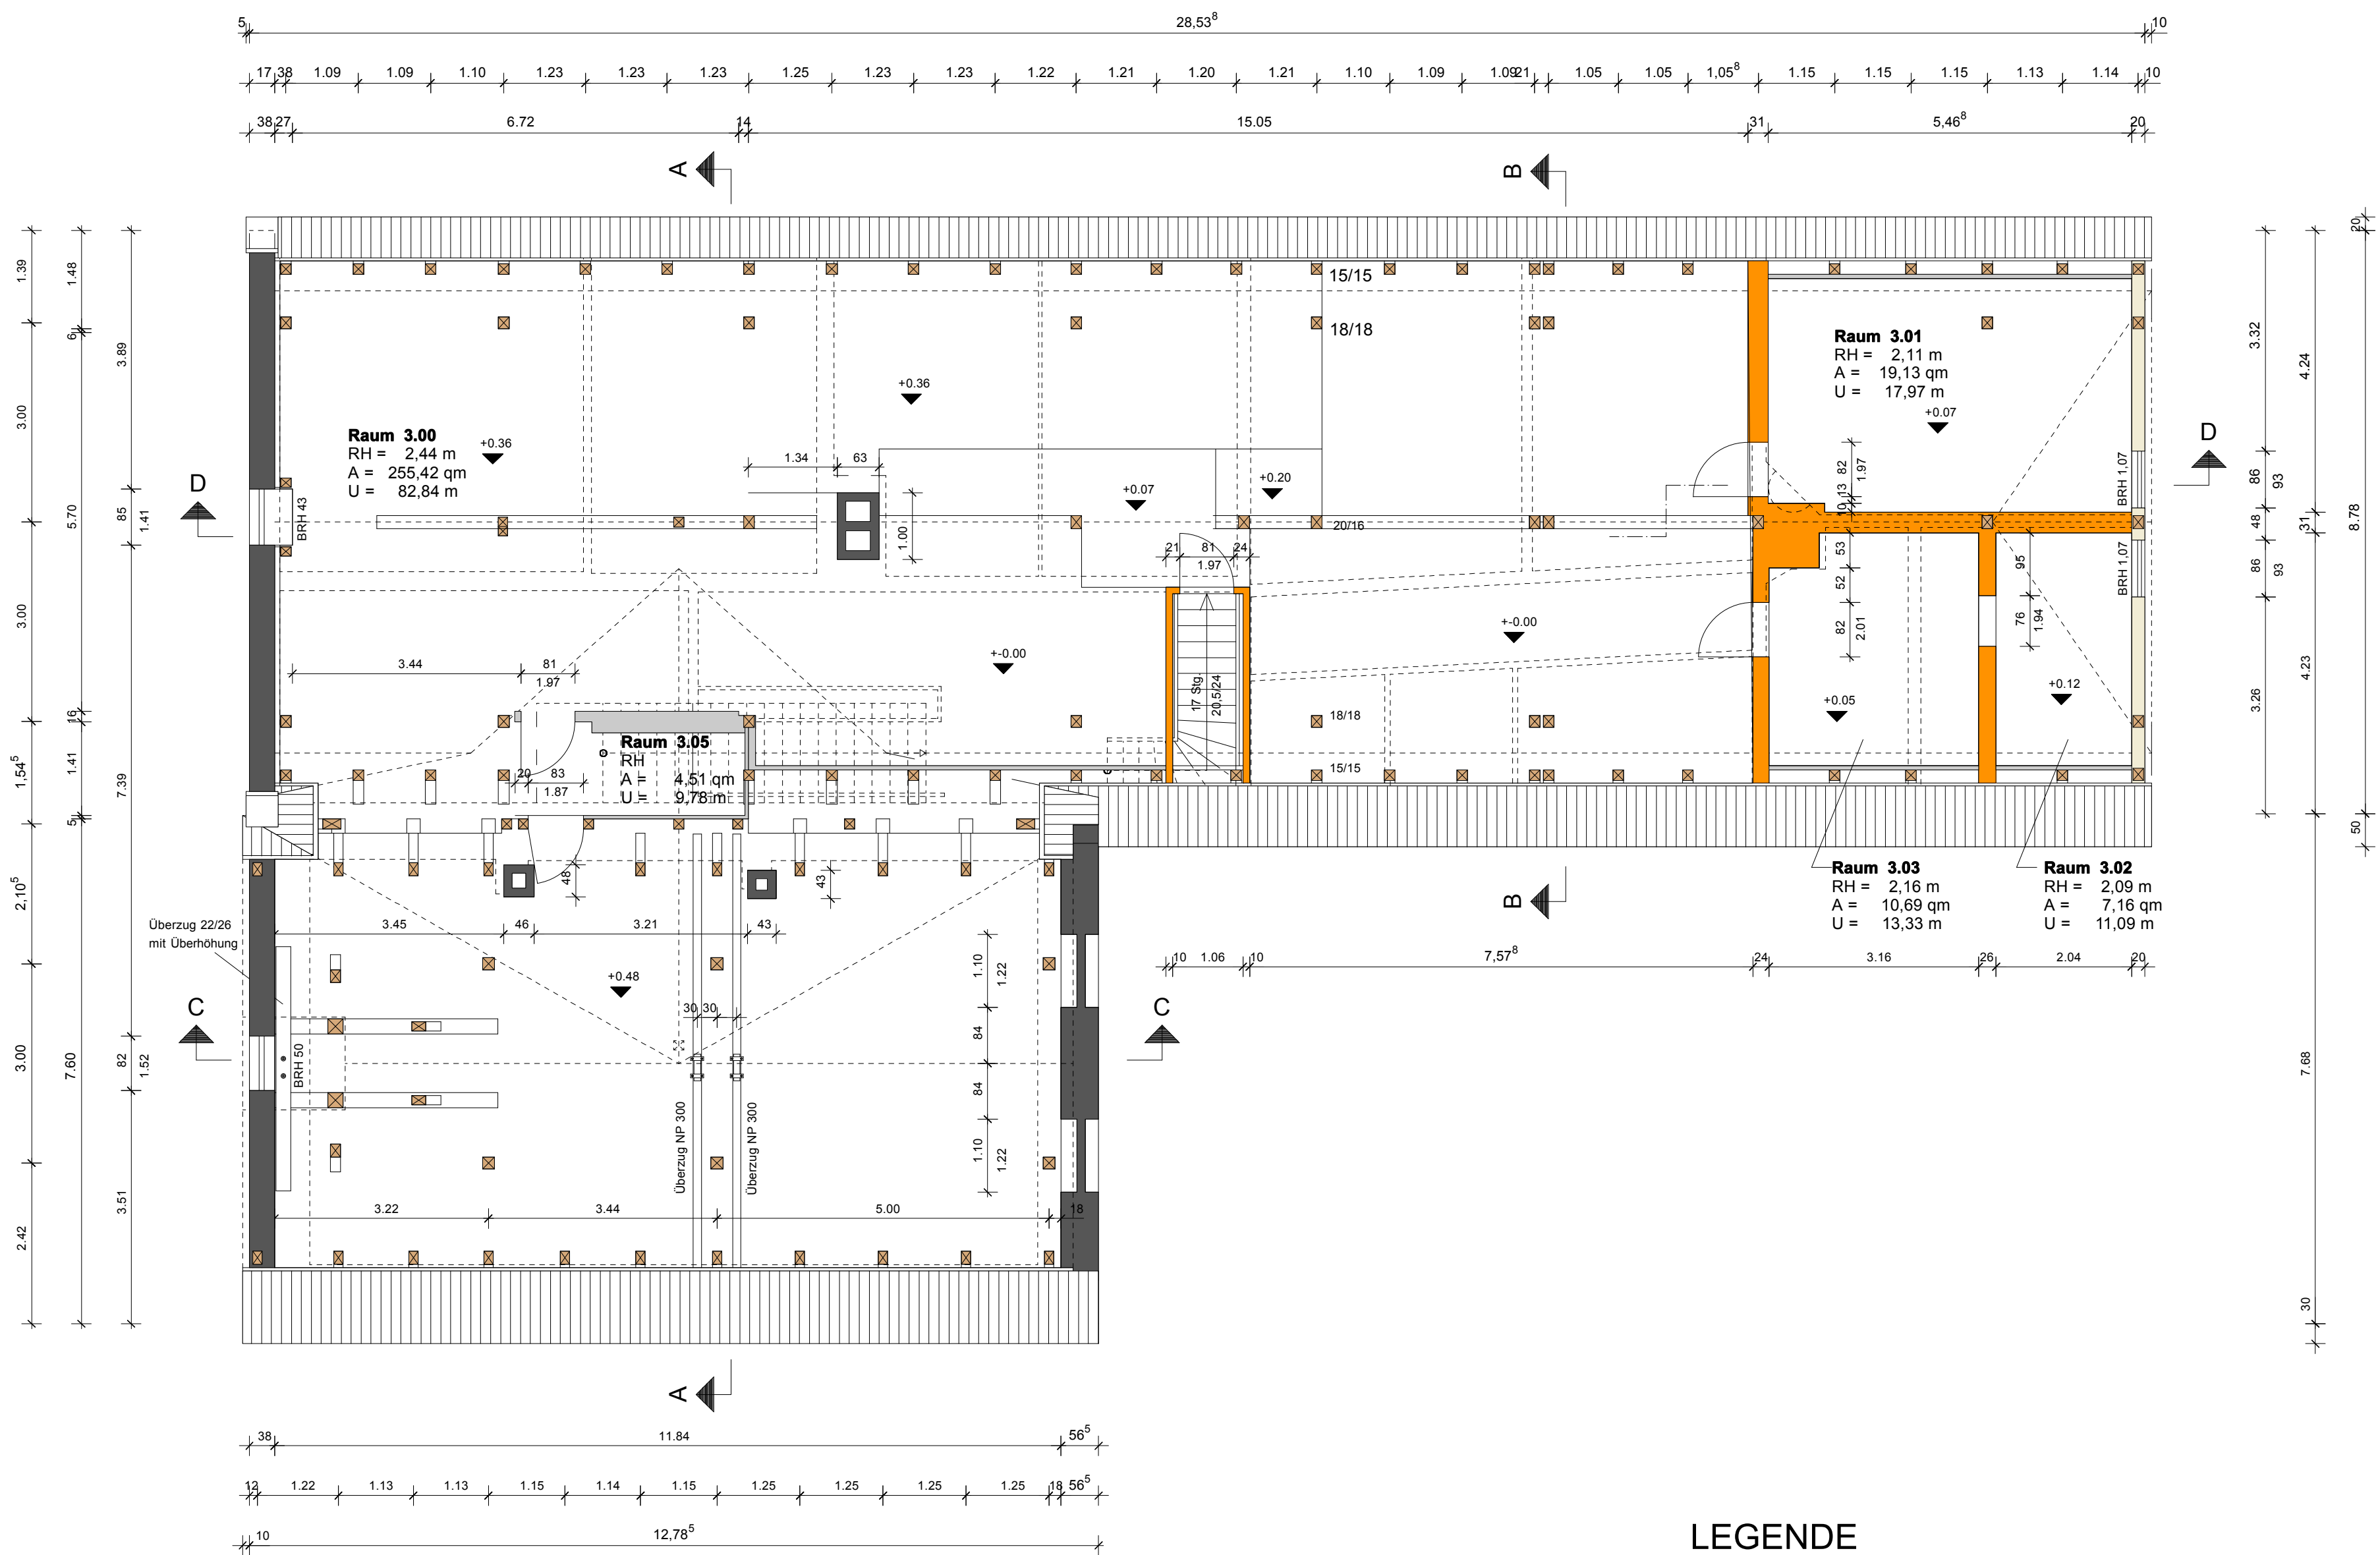


LEGENDE

- Mauerwerk Bestand
- Fachwerk/Mauerwerk Bestand
- Trockenbau Bestand
- Holz Bestand
- Fachwerk Bestand

LEGENDE

- Alle Maße sind durch den Auftragnehmer am Bau zu prüfen !
Maße sind abzulesen, nicht abzugreifen. Unklarheiten sind sofort und vor Ausführung der Arbeiten der Bauleitung zu melden, anderenfalls trägt der AN die alleinige Verantwortung .
Die Statikpläne sind zu beachten !
Für die technischen Gewerke Heizung / Lüftung / Sanitär / Elektro sind die Zeichnungen der entsprechenden Fach-Ingenieure maßgebend .
Ausführungspläne gelten nur mit Genehmigungsvermerk des Auftraggebers , des Architekten oder der entsprechenden Fachingenieure .
- | | | |
|---------------------|--------------|---------------------------|
| KS - Mauerwerk | Trockenbau | FFB Fertigflusssboden |
| Poroton - AW | Wärmedämmung | RFB Rohflusssboden |
| Mauerwerk - Bestand | Kies | BR Brüstungshöhe |
| Poroton - IW | Holz | OK Oberkante |
| Klinkermauerwerk | Erdreich | UK Unterkante |
| Beton | Böschung | VK Vorderkante |
| Stahlbeton | | UKD Unterkante Decke |
| Abbruch | | DD Deckendurchbruch |
| Neubau | | UZ Unterzug |
| | | RWA Rauch- und Wärmeabzug |
| | | NA Notausgang |
| | | LH lichte Raumhöhe |
| | | REV Revisionsöffnung |

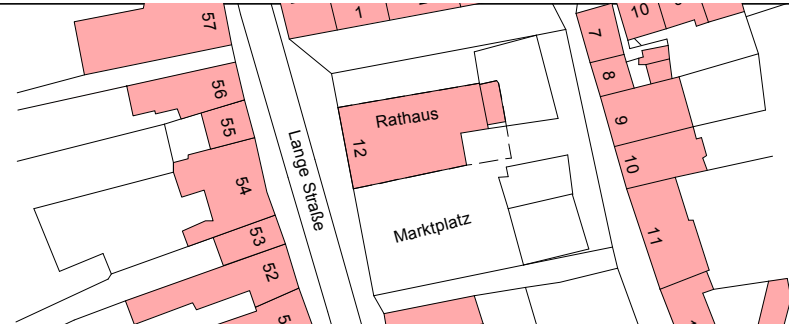INDEX	DATUM	ÄNDERUNGEN					BEARBEITET
BAUVORHABEN							
Sanierung Rathaus Oebisfelde							
Lange Straße 12, 39646 Oebisfelde							
LAGEPLAN							
BAUHERR	Stadt Oebisfelde - Weferlingen Lange Straße 12 39646 Oebisfelde						FREIGABE DATUM
ARCHITEKT							FREIGABE DATUM
PLANINHALT	Grundriss Dachgeschoss Bestand						Maßstab 1:100
PLANNUMMER	Baubeschnitt 100	Leistungsphase 2	Fachplanung AR	Planinhalt GR	Ebene DG	Zeichnungs-Nr. 01	Index
DATEINAME							
PROJEKTNUMMER	12062a			BEARBEITET		DATUM	07.10.2014