




Vorderansicht

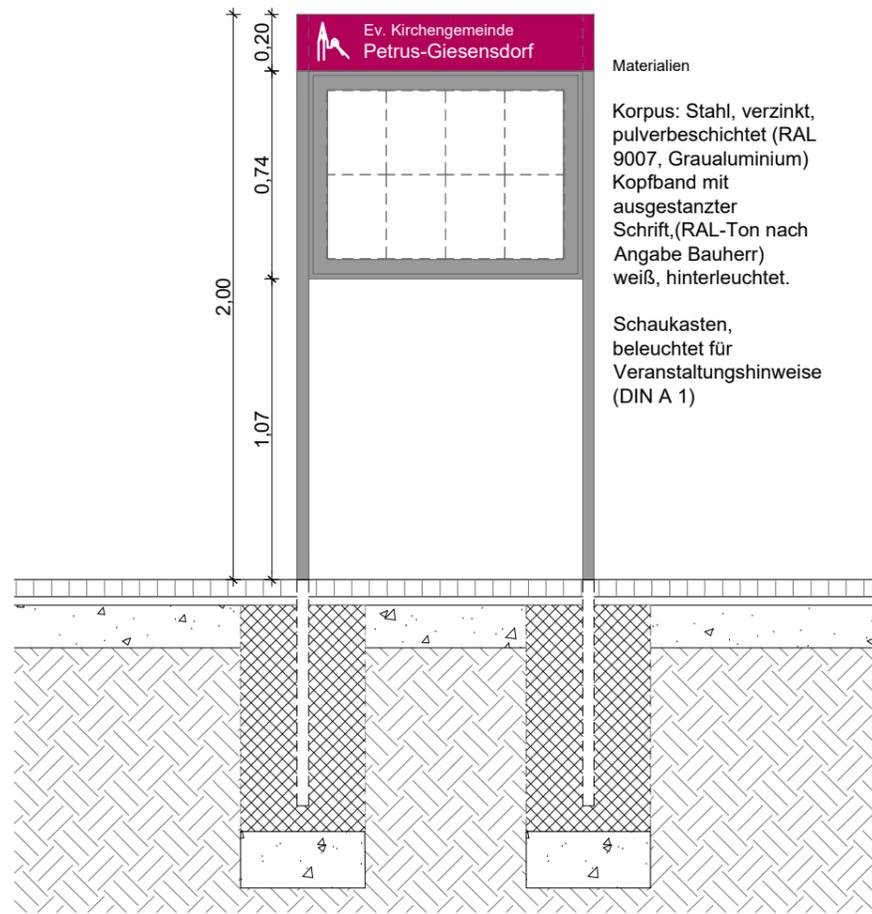

Rückansicht

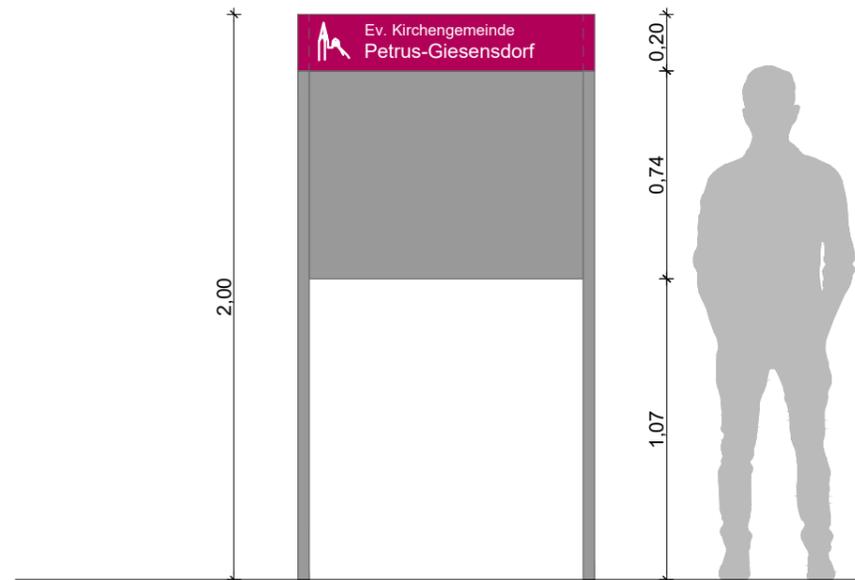

Grundriss

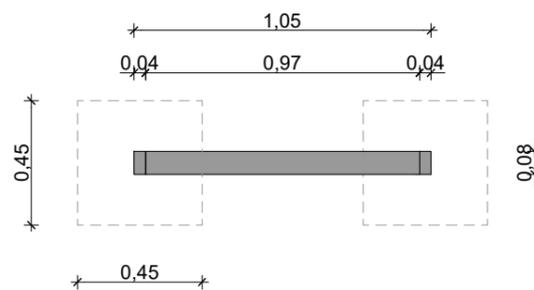

Detail Schaukasten

Bauvorhaben

Gemeindezentrum Petrus-Giesensdorf
Celsiusstraße 71-73 | 12207 Berlin |
Gemarkung Lichterfelde | Flurstück: 41/13

Bauherr

Ev. Kirchengemeinde Petrus-Giesensdorf
Ostpreußendamm 64
12207 Berlin

Architekt

Studio CHplus
Gottschedstraße 4 / Aufgang 1
13357 Berlin
T 030-33773353
kontakt@studio-chplus.de
www.studio-chplus.de

Landschaftsarchitekten

Schirmer-Partner
Zillestraße 105
10585 Berlin
T: +49.30.22461182
F: +49.30.22461183
berlin@schirmer-partner.de
www.schirmer-partner.de

**SCHIRMER
PARTNER**
LANDSCHAFTSARCHITEKTEN BDLA

Planungsphase

Ausführungsplanung

Planinhalt

Schaukasten

Datum
27.03.2025

Bearbeitet / Gezeichnet
AS, KK

Datei
250327_CEL_AP_FA.dwg

Maßstab
M 1:25

Blattgröße
DIN A3

Plannummer / Index
809 0.5.2-02 / 00