





ANSICHT AUSFÜHRUNG UNTERLAUFSCHUTZ TREPPE (beideseitig) M 1:15



BEISPIELFOTO

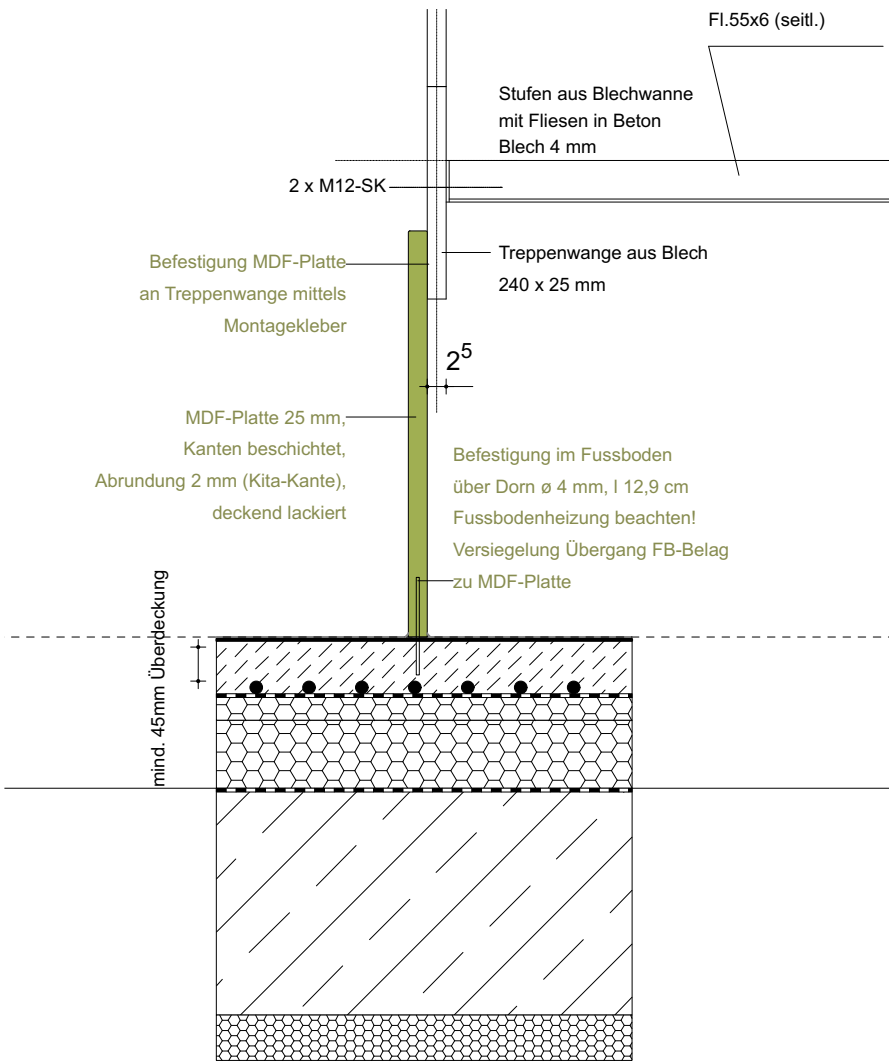

DETAIL AUSFÜHRUNG U-SCHUTZ TREPPE (beideseitig) M 1:10

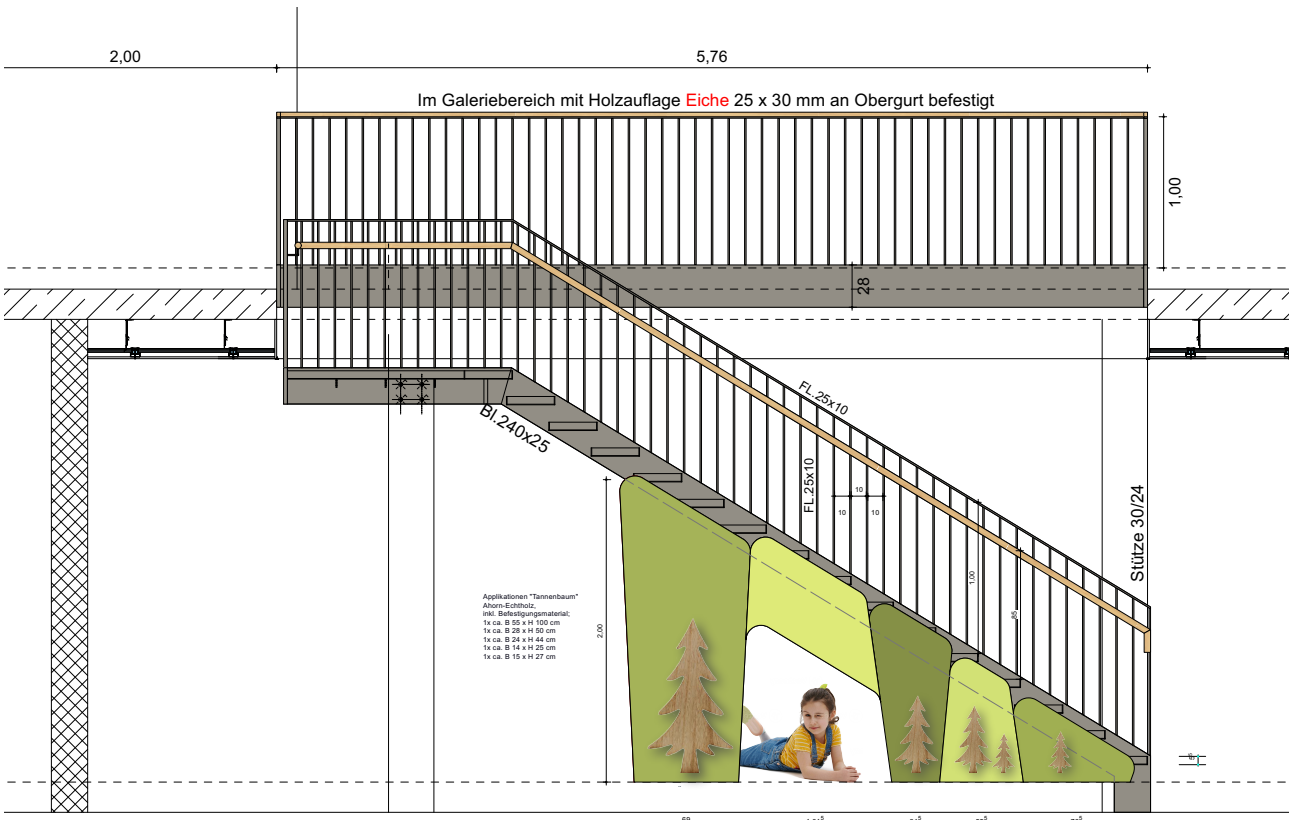

LEGENDE									
Alle Maße sind durch den Auftragnehmer am Bau zu prüfen ! Maße sind abzulesen, nicht abzugreifen. Unklarheiten sind sofort und vor Ausführung der Arbeiten der Bauleitung zu melden, anderenfalls trägt der AN die alleinige Verantwortung . Die Statikpläne sind zu beachten ! Für die technischen Gewerke Heizung / Lüftung / Sanitär / Elektro sind die Zeichnungen der entsprechenden Fach-Ingenieure maßgebend . Ausführungspläne gelten nur mit Genehmigungsvermerk des Auftraggebers , des Architekten oder der entsprechenden Fachingenieure .									
KS - Mauerwerk Poroton - AW Mauerwerk - Bestand Poroton - IW Klinkermauerwerk Beton Stahlbeton Abbruch Neubau			Trockenbau Wärmedämmung Kies Holz Erdreich Böschung			FBB Fertigfussboden RFB Rohfussboden BR Brüstungshöhe OK Oberkante UK Unterkante VK Vorderkante UKD Unterkante Decke DD Deckendurchbruch UZ Unterzug RWA Rauch- und Wärmeabzug NA Notausgang LH lichte Raumhöhe REV Revisionsöffnung			
INDEX	DATUM	ÄNDERUNGEN						BEARBEITET	
BAUVORHABEN									
Neubau Hortgebäude Hermsdorf									
Mittelstraße 22, 39326 Hohe Börde OT Hermsdorf									
LAGEPLAN									
BAUHERR	Gemeinde Hohe Börde Bördestraße 8 39167 Hohe Börde OT Irxleben					FREIGABE			
ARCHITEKT						DATUM			
						FREIGABE			
						DATUM			
PLANINHALT	Unterlaufschutz Innentreppe						Maßstab 1:10 / 1:15		
PLANNUMMER	Baubabschnitt	Leistungsphase	Fachplanung	Planinhalt	Ebene	Zeichnungs.Nr.	Index		
	00	5	AR	US	EG	01			
DATEINAME	00-5-AR-US-EG-01-250430								
PROJEKTNUMMER	20019a			BEARBEITET				DATUM	30.04.2025